



NOTE GENERALI


SEZIONE A-A
SCALA 1:200
IMBOCCO LATO MESSINA

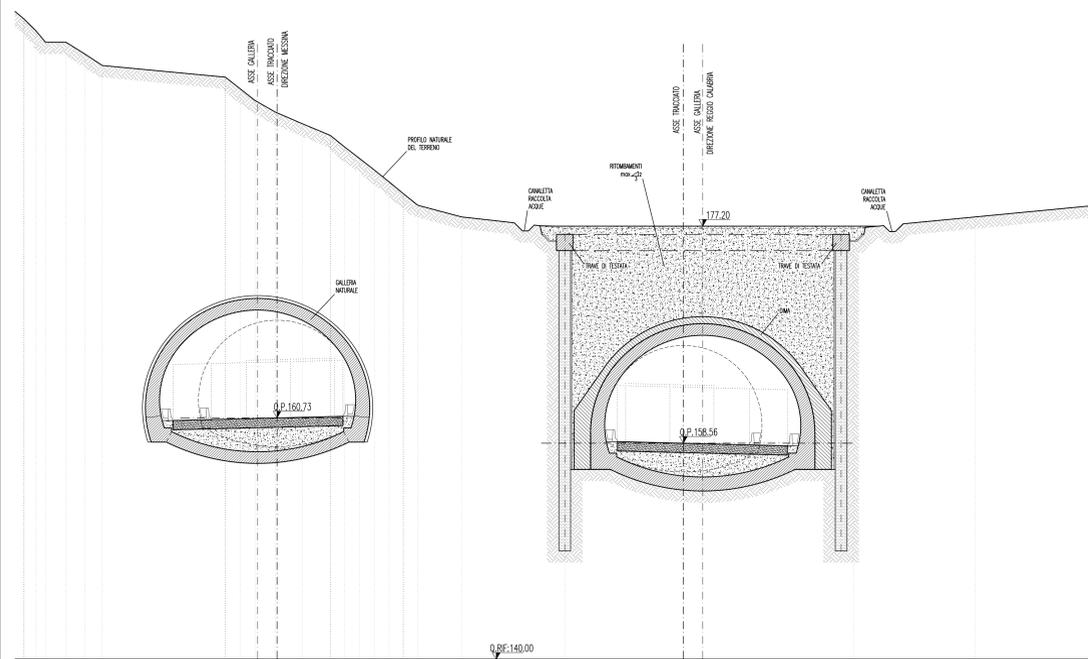


SEZIONE B-B
SCALA 1:200
IMBOCCO LATO MESSINA

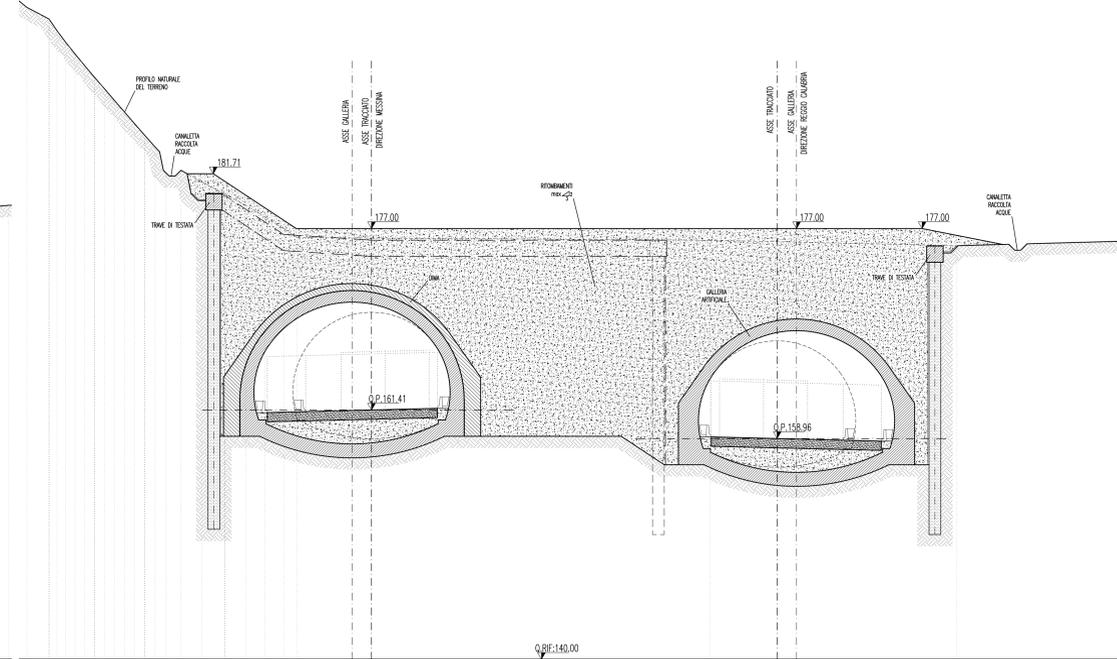

SEZIONE C-C
SCALA 1:200
IMBOCCO LATO MESSINA

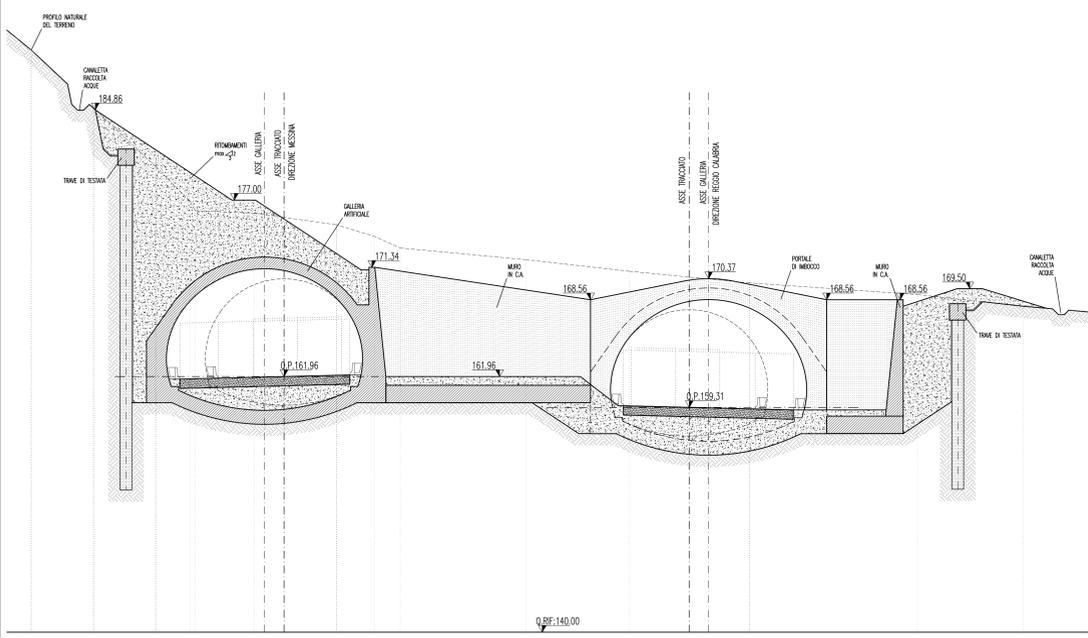

SEZIONE D-D
SCALA 1:200
IMBOCCO LATO MESSINA

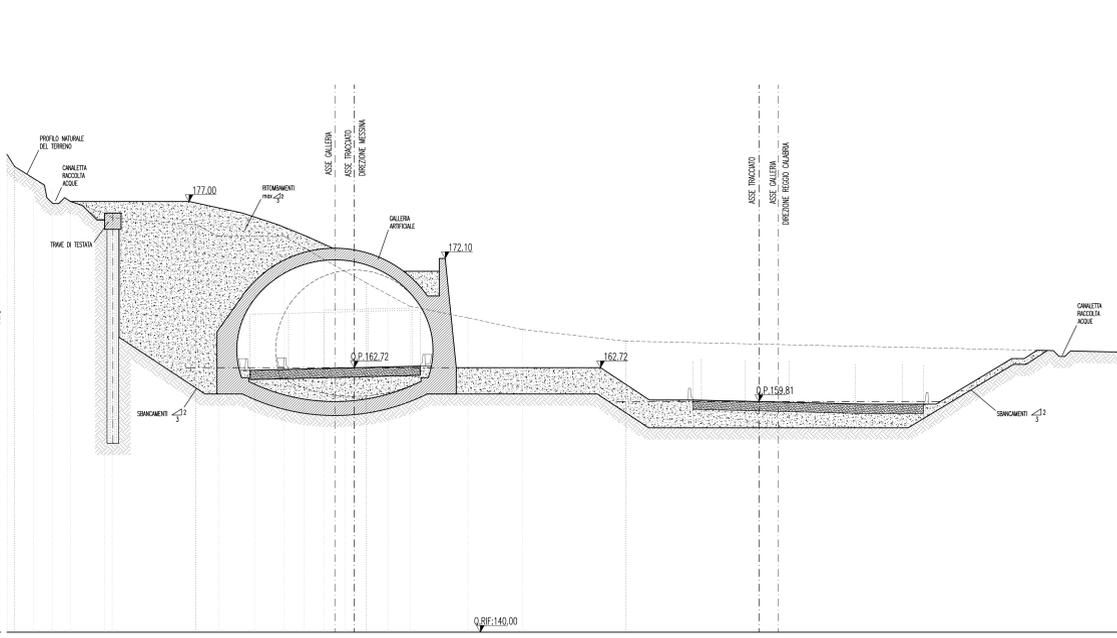

Stretto di Messina
Concessione per la progettazione, realizzazione e gestione del collegamento stabile tra lo Stretto e il Continente
 Organismo di Diritto pubblico
 (Legge n. 1158 del 17 dicembre 1971, modificata dal D.Lgs. n. 114 del 24 aprile 2003)

PONTE SULLO STRETTO DI MESSINA

PROGETTO DEFINITIVO

EUROLINK S.p.A.
 IMPREGILO S.p.A. (Mandatataria)
 SOCIETA' ITALIANA PER CONDOTTE D'ACQUA S.p.A. (Mandatante)
 COOPERATIVA MURATORI E CEMENTISTI - C.M.C. di Ravenna Soc. Coop. a.r.l. (Mandatante)
 SACVYR S.A.U. (Mandatante)
 ISHIKAWAJIMA - HARIMA HEAVY INDUSTRIES CO. Ltd. (Mandatante)
 A.C.I. S.C.P.A. - CONSORZIO STABILE (Mandatante)

 PROGETTISTA Dott. Ing. G. Cassani Ordine Ingegneri Milano n. 20967	IL CONTRAENTE GENERALE Project Manager (Ing. P.P. Marchesini)	STRETTO DI MESSINA Direttore Generale e RUP Validazione (Ing. G. Timmenghi)	STRETTO DI MESSINA Amministratore Delegato (Dott. P. Gucci)
	Dott. Ing. E. Paggi Ordine Ingegneri Milano n. 15458		

COLLEGAMENTI SICILIA SS0374_F0
 INFRASTRUTTURE STRADALI - OPERE CIVILI
 ELEMENTI DI CARATTERE GENERALE
 GALLERIA ARTIFICIALE - LE FOSSE - IMBOCCHI LATO ME
 SEZIONI IN FASE DEFINITIVA

REV.	DATA	DESCRIZIONE	REDATTO	VERIFICATO	APPROVATO
FO	20/06/2011	EMISSIONE FINALE	M.FRANZINO	A.BELLOCCHIO	G.CASSANI