


Il presente disegno è di proprietà aziendale - La Società tutelera i propri diritti a termine di legge.





COROGRAFIA Scala 1:200.000

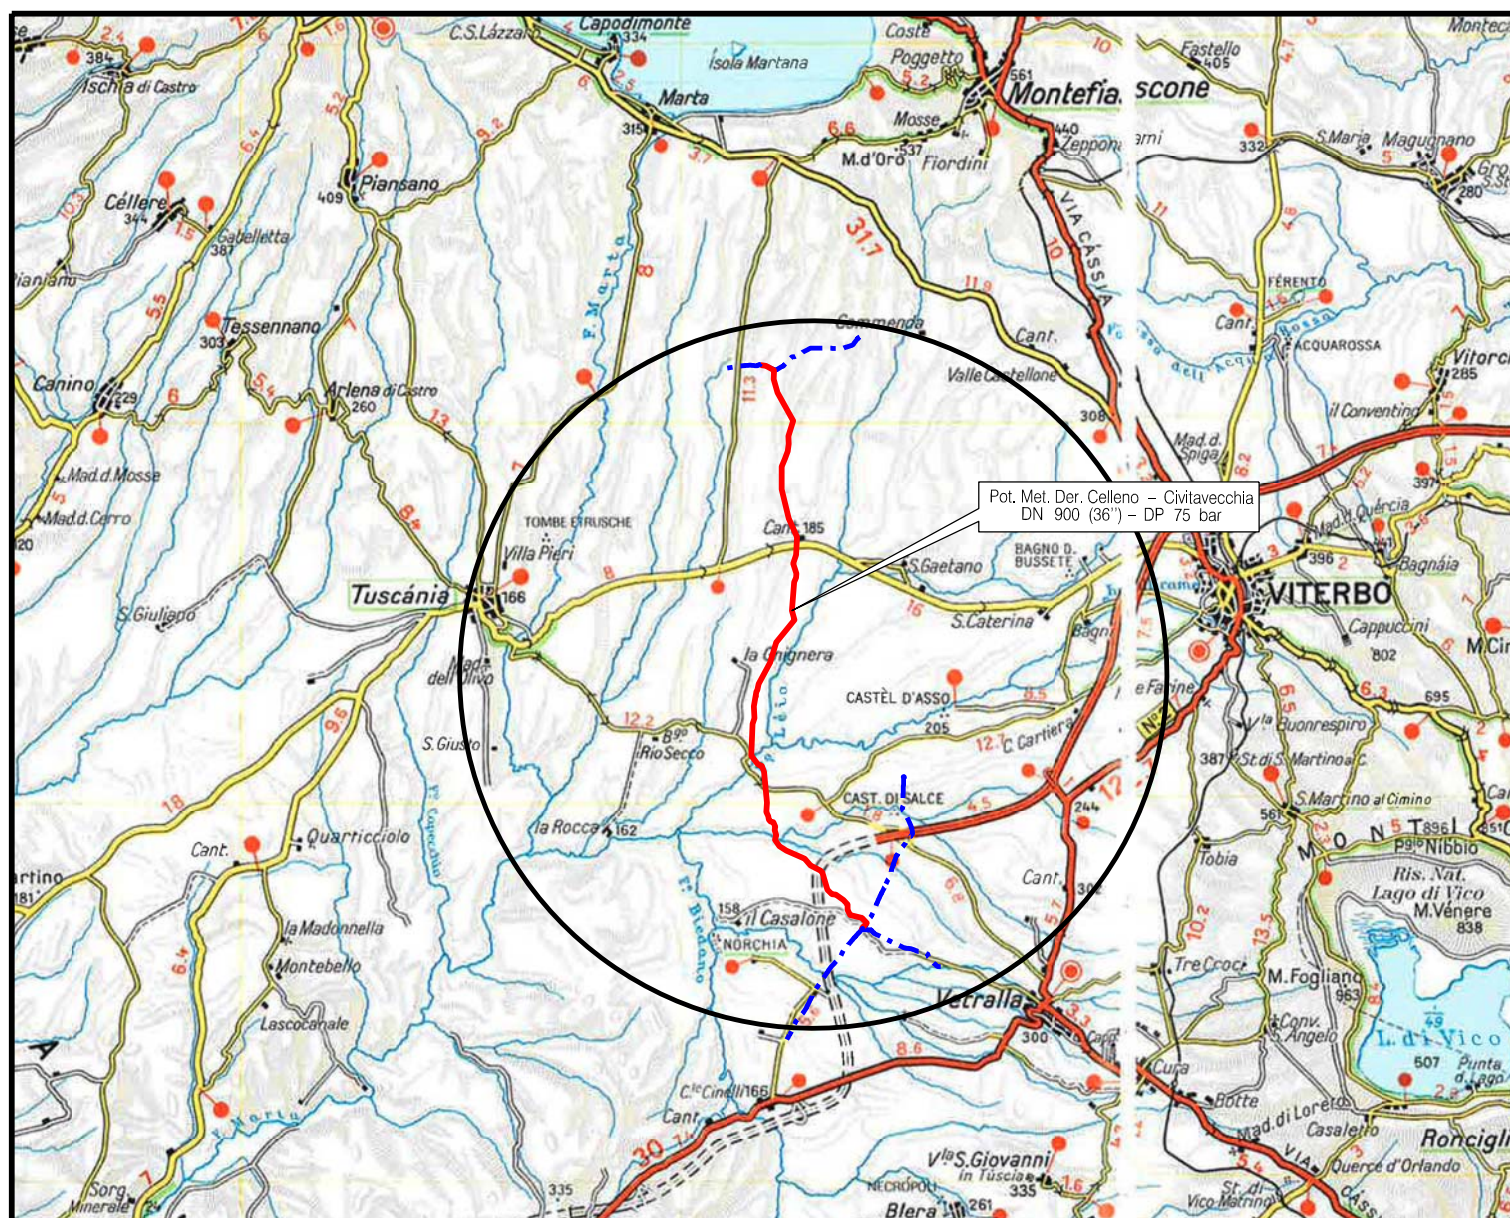

0	16/09/19	EMISSIONE	MARIONNI	CARUBA	LUMINARI		
INDICE	DATA	REVISIONI			ELABORATO	VERIFICATO	APPROVATO
Proprietario		Progettista			Dis. PG-AOL-001		
					Fg. 1 di 7		
Metanodotto:		Pot. Met. Der. Celleno - Civitavecchia DN 900 (36'') - DP 75 bar			Comm. NR/19372		
					INDICE	0	
					Scala	1:10000	
		TRACCIATO DI PROGETTO CON AREE OCCUPAZIONE LAVORI			Sostituisce il Sostituito dal		

Metanodotto:

Pot. Met. Der. Celleno – Civitavecchia
DN 900 (36") – DP 75 bar











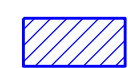








0	16/09/19	EMISSIONE	MARIONNI	CARUBA	LUMINARI
INDICE	DATA	R E V I S I O N I	ELABORATO	VERIFICATO	APPROVATO
Proprietario		Progettista		Dis. PG-AOL-001	
				Comm. NR/19372	

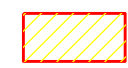Foglio
2
di 7
Scala
1:10000










TRACCIATO DI PROGETTO CON AREE OCCUPAZIONE LAVORI

LEGENDA



SIMBOLOGIA CARTOGRAFICA

- | | | | |
|---|---|---|---|
|  | Metanodotto in progetto |  | Altre condotte di terzi |
|  | Metanodotti in esercizio |  | Altri metanodotti in progetto |
|  | Metanodotti da porre fuori esercizio e recuperare |  | Gallerie, Tunnel, Mini-Microtunnel, Raise Boring e T.O.C. |
|  | Alternativa di tracciato |  | Impianti di linea in progetto |
|  | Aree impianti stacco-terminale in progetto |  | Impianti di linea su rete in esercizio |
|  | Aree impianti stacco-terminale esistenti |  | Impianti di linea da porre fuori esercizio e recuperare |
|  | Piazzola di stoccaggio tubazioni |  | Depositi temporanei |
|  | Strada di accesso all'impianto |  | Strade di accesso provvisorio |
|  | Adeguamento strade esistenti |  | Limite sovrapposizione fogli |
| | |  | Integrazioni planimetriche di progetto |
| | |  | Integrazioni planimetriche esistenti |

SIMBOLOGIA MECCANICA

-  Punto di intercettazione di linea (P.I.L.)
-  Punto di intercettazione di derivazione importante (P.I.D.I.)
-  Punto di intercettazione di derivazione semplice con stacco da P.I.L. (P.I.D.S.)
-  Punto di intercettazione e derivazione semplice con stacco da Linea (P.I.D.S.)
-  Punto di intercettazione con discaggio di allacciamento (P.I.D.A.)
-  Punto predisposto per il discaggio di allacciamento (P.P.D.A.)
-  Punto di sezionamento elettrico terminale (P.S.E.T.)
-  Stazione predisposta per lancio e ricevimento PIG
-  Impianto di riduzione/regolazione della pressione

SIMBOLOGIA TEMATICA

-  Aree di occupazione temporanea
-  Strade di accesso alle aree di lavoro

Il presente disegno è di proprietà aziendale - La Società tutela i propri diritti a termine di legge.


Progressiva chilometrica	N.
Comuni	
Province	
Impianti	TIPO - N. - PROGR. km
Attraversamenti	TIPOLOGIA ATTRAVERSATA (SS n. **, corso d'acqua, ferrovia, ecc.)
Opere di ripristino	M
Strade di accesso alle aree di lavoro	S

Metanodotto:

Pot. Met. Der. Celleno – Civitavecchia
DN 900 (36'') – DP 75 bar

0	16/09/19	EMISSIONE	MARIONNI	CARUBA	LUMINARI	Foglio
INDICE	DATA	REVISIONI	ELABORATO	VERIFICATO	APPROVATO	3
Proprietario		Progettista		Dis. PG-AOL-001		di 7
snam		COMIS		Comm.NR/19372		Scala
						1:10000

TRACCIATO DI PROGETTO CON AREE OCCUPAZIONE LAVORI

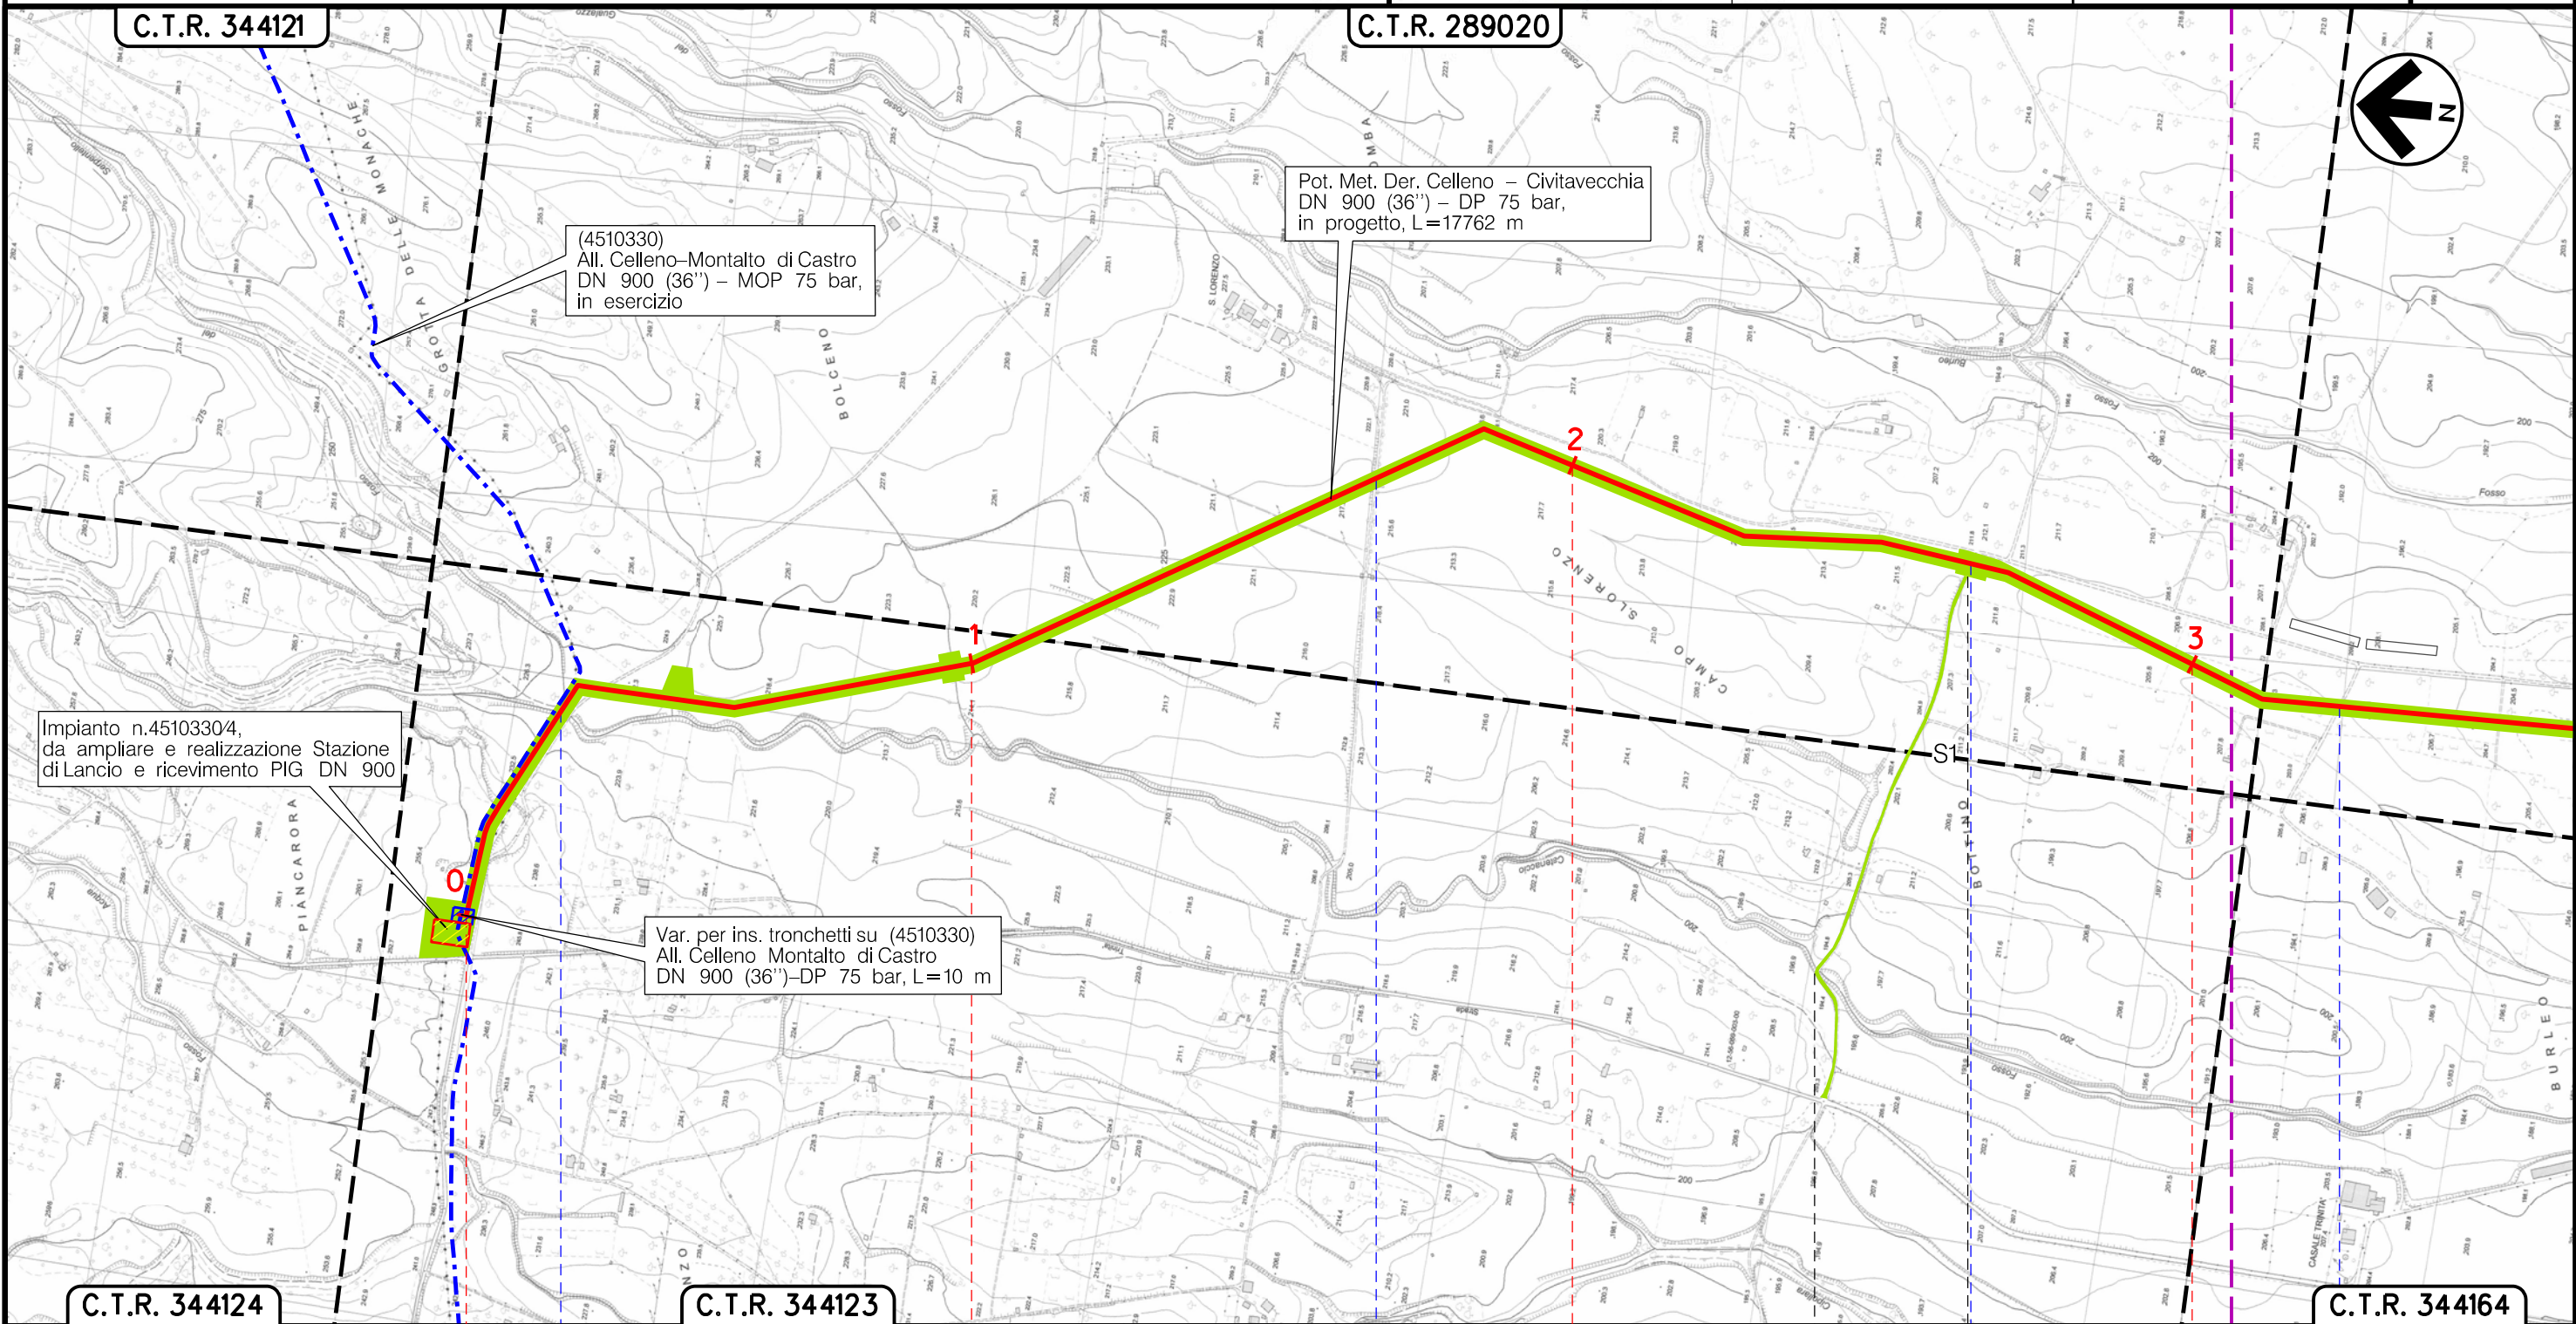

Il presente disegno è di proprietà aziendale - La Società tutela i propri diritti a termine di legge.

C.T.R. 344124	C.T.R. 344123	VITERBO	VITERBO	Strada sterrata	Strada Cipolletta	Strada sterrata
Stazione di L/R km 0+010	Imp. n.4510330/4	Fosso Catenaccio				
					S1	

Metanodotto:

Pot. Met. Der. Celleno – Civitavecchia
DN 900 (36") – DP 75 bar


0	16/09/19	EMISSIONE	MARIONNI	CARUBA	LUMINARI		
INDICE	DATA	R E V I S I O N I			ELABORATO	VERIFICATO	APPROVATO
Proprietario		Progettista		Dis. PG-AOL-001			
				Comm.NR/19372			

Foglio
4
di 7
Scala
1:10000

TRACCIATO DI PROGETTO CON AREE OCCUPAZIONE LAVORI

C.T.R. 344161

C.T.R. 344162

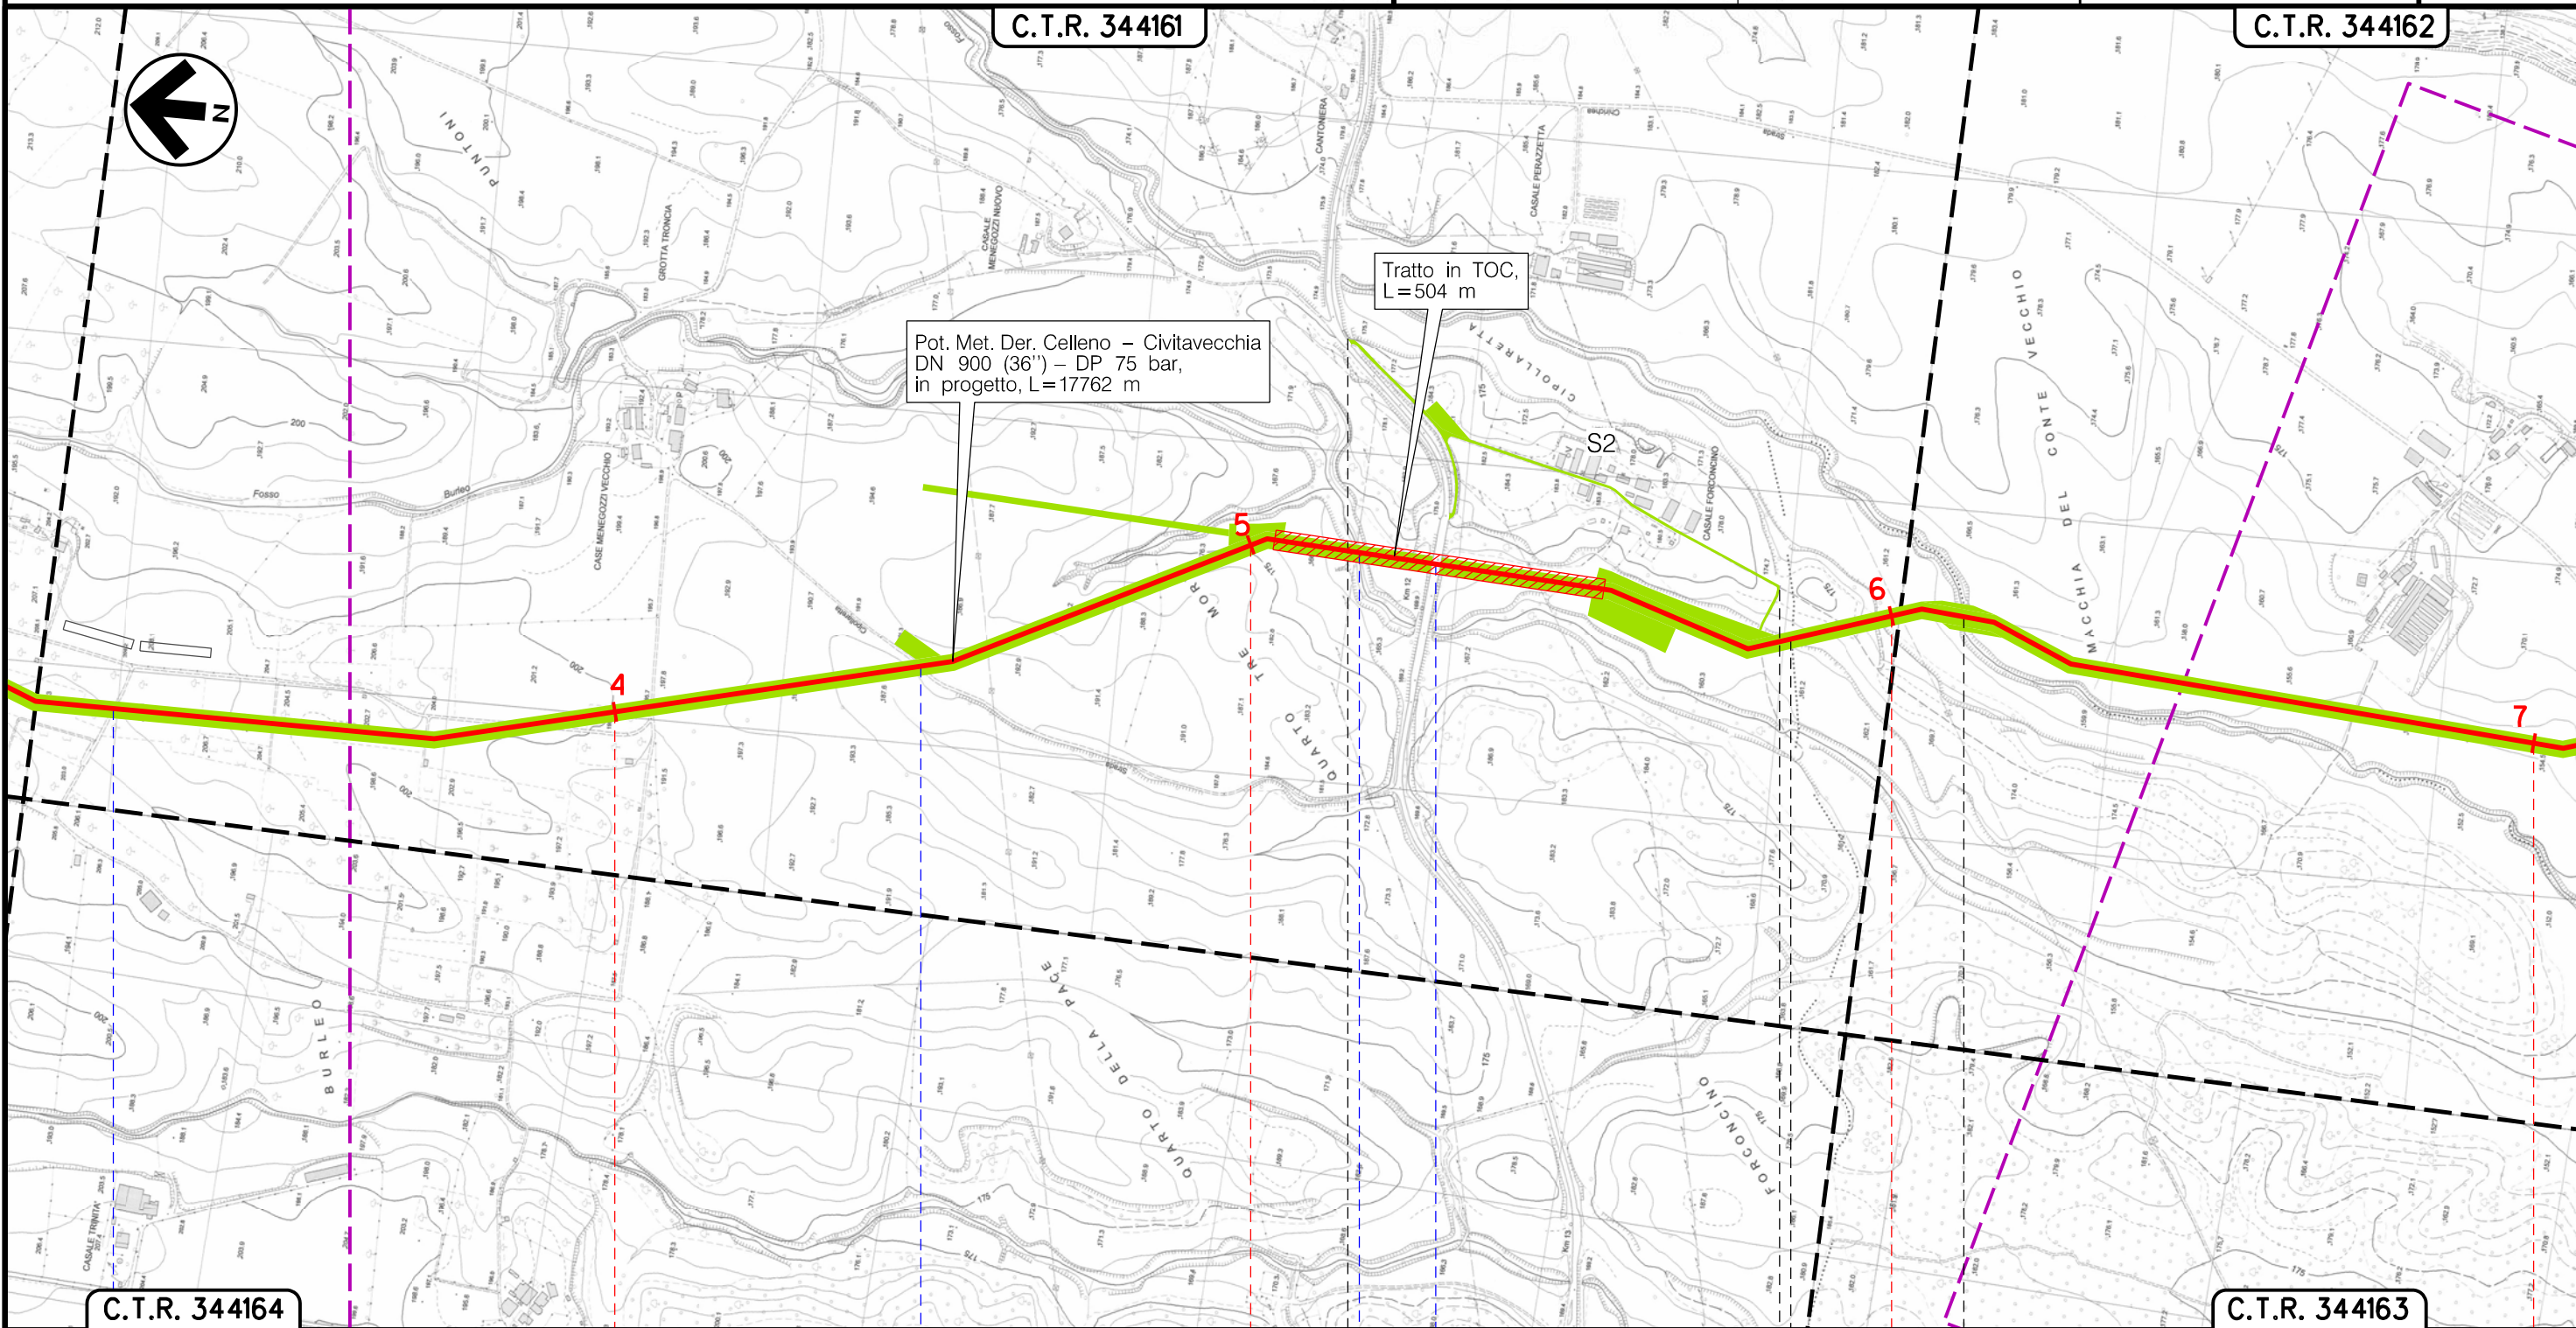

Pot. Met. Der. Celleno – Civitavecchia
DN 900 (36") – DP 75 bar,
in progetto, L=17762 m

Tratto in TOC,
L=504 m

S2

Il presente disegno è di proprietà aziendale – La Società tutelera i propri diritti a termine di legge.

C.T.R. 344164

C.T.R. 344163

4 5 6 7

VITERBO

VITERBO

MONTE ROMANO

VITERBO

Strada sterrata

Strada Cipollaretta

Fosso Burleo

S.P. n.2 Strada Tuscanese

Fosso Catenaccio



S2


Metanodotto:

Pot. Met. Der. Celleno – Civitavecchia
DN 900 (36'') – DP 75 bar

0	16/09/19	EMISSIONE	MARIONI	CARUBA	LUMINARI
INDICE	DATA	REVISIONI	ELABORATO	VERIFICATO	APPROVATO
Proprietario		Progettista		Dis. PG-AOL-001	
				Comm.NR/19372	

Foglio
5
di 7
Scala
1:10000

TRACCIATO DI PROGETTO CON AREE OCCUPAZIONE LAVORI

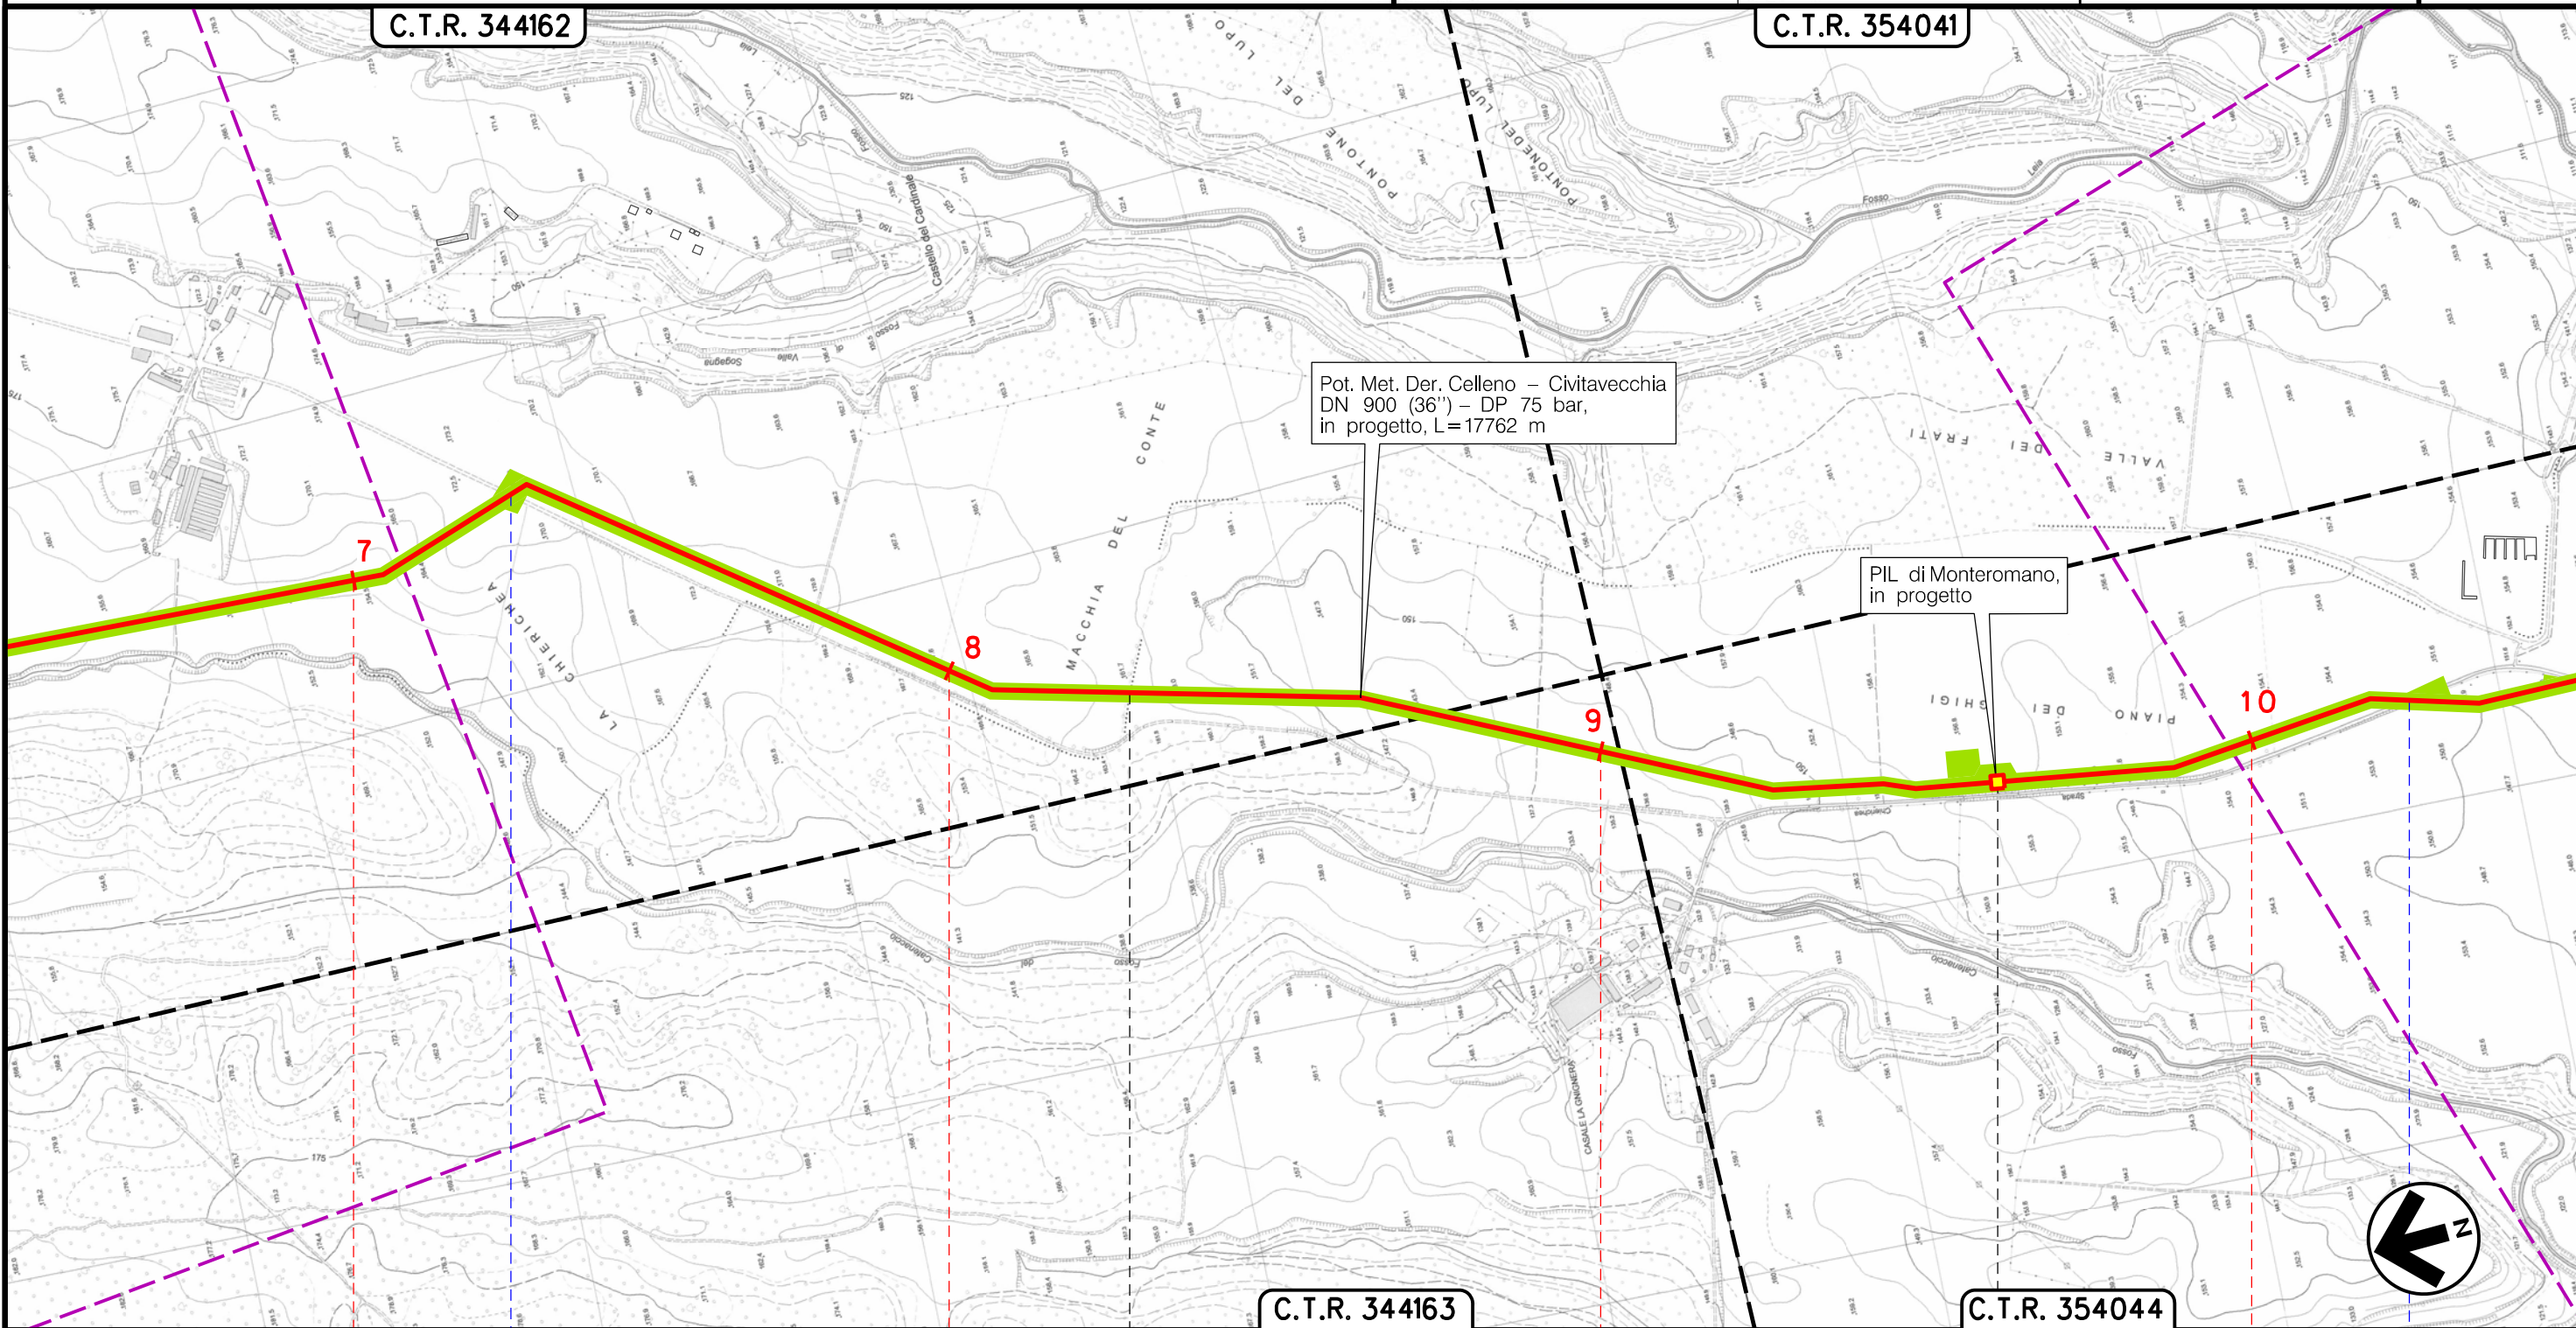

Il presente disegno e' di proprieta' aziendale - La Societa' tutelera' i propri diritti a termine di legge.

7	8	9	10
VITERBO		MONTE ROMANO	
VITERBO		MONTE ROMANO	
Strada Chierichea		PIL di Monteromano km 9+624	
Strada Chierichea		Strada Chierichea	


Metanodotto:

Pot. Met. Der. Celleno – Civitavecchia
DN 900 (36'') – DP 75 bar

0	16/09/19	EMISSIONE	MARIONNI	CARUBA	LUMINARI
INDICE	DATA	REVISIONI	ELABORATO	VERIFICATO	APPROVATO
Proprietario		Progettista		Dis. PG-AOL-001	
snam		COMIS		Comm.NR/19372	
				Scala 1:10000	

Foglio
6
di 7
Scala
1:10000

TRACCIATO DI PROGETTO CON AREE OCCUPAZIONE LAVORI

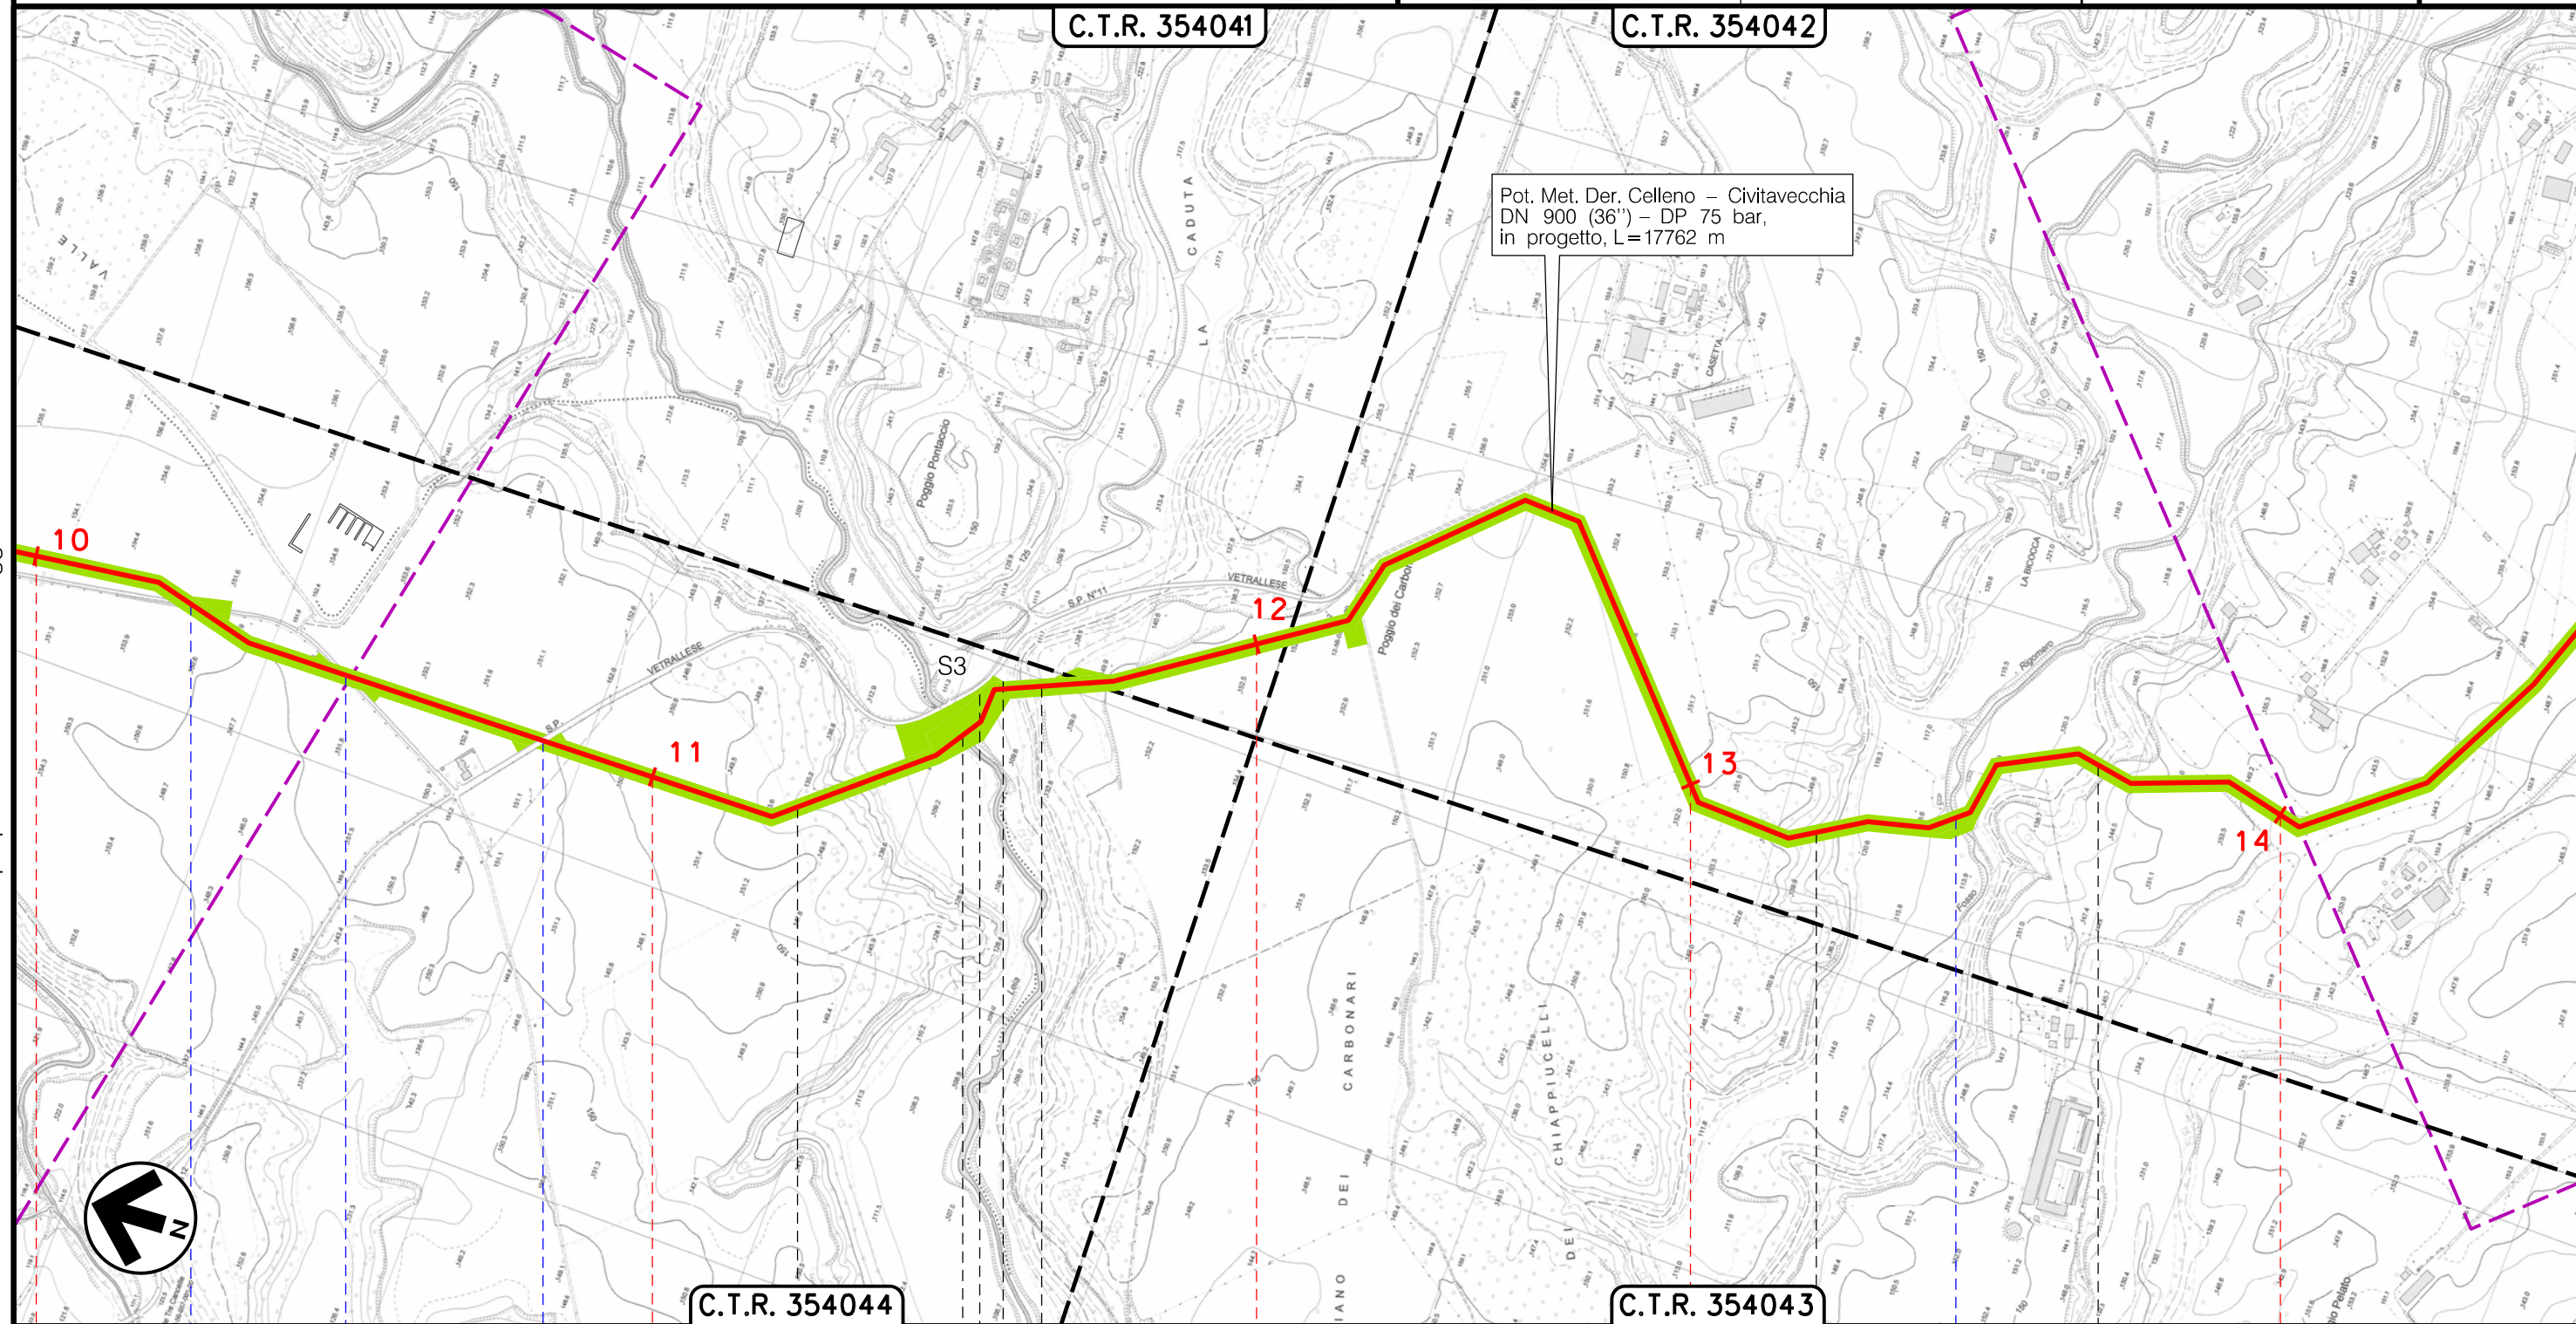



Il presente disegno è di proprietà aziendale - La Società tutelerà i propri diritti a termine di legge.


10	11	12	13	14
MONTE ROMANO		VITERBO		VITERBO
Strada Chierichea	S.P. n.11 Vetrallese	Fosso Leia	Fosso Rigomero	
M2 M3 M4	M5 M6 M7 M8	M9 M10	M11 M12 M13 M14	
S3				

Metanodotto:

Pot. Met. Der. Celleno – Civitavecchia
DN 900 (36'') – DP 75 bar

0	16/09/19	EMISSIONE	MARIONNI	CARUBA	LUMINARI	Foglio
INDICE	DATA	REVISIONI	ELABORATO	VERIFICATO	APPROVATO	7
Proprietario	Progettista		Dis. PG-AOL-001		di 7	
			Comm.NR/19372		Scala 1:10000	

TRACCIATO DI PROGETTO CON AREE OCCUPAZIONE LAVORI

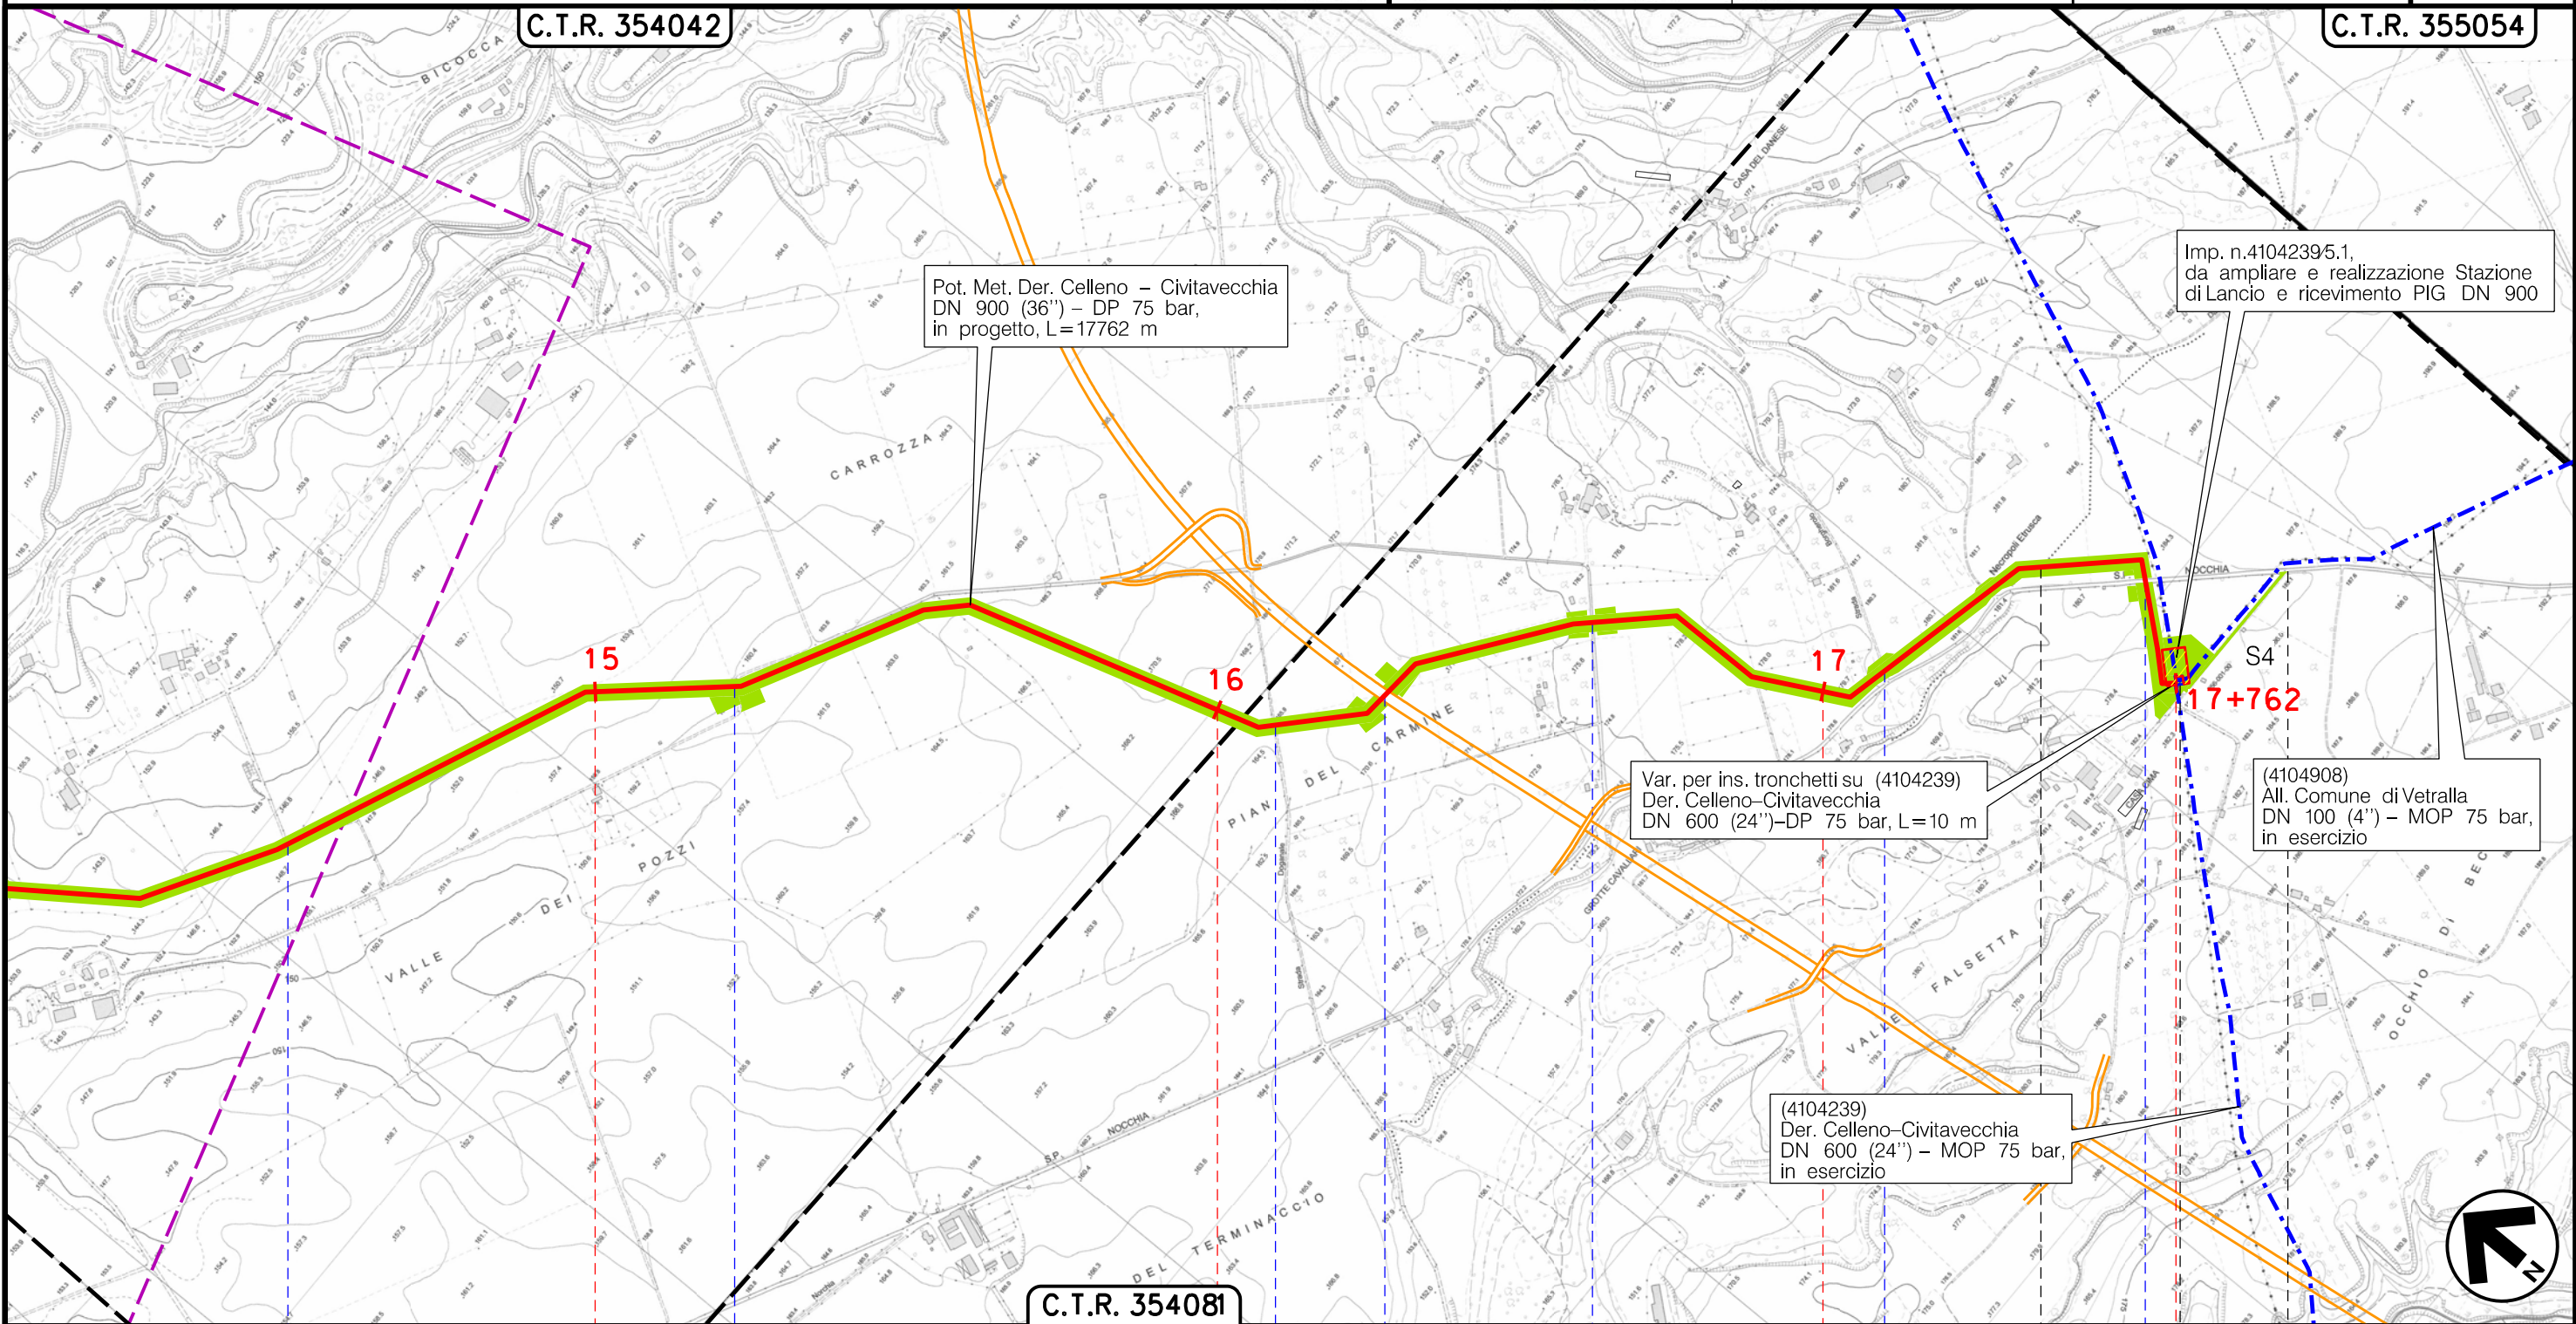

Il presente disegno è di proprietà aziendale - La Società tutelerà i propri diritti a termine di legge.

15	16	17	17+762
MONTE ROMANO	VITERBO		VETRALLA
Strada Sterrata	Strada Borgherolo	Strada Doganale	S.S. n.675
		Strada Borgherolo	Strada Borgherolo
			Strada Borgherolo
			S.P. Nocchia
			(R) Stazione di L/R km 17+752
			Imp. n.4104239/5.1
			S4