

COROGRAFIA Scala 1:200.000





0	16/09/19	EMISSIONE	MARIONNI	CARUBA	LUMINARI
INDICE	DATA	REVISIONI	ELABORATO	VERIFICATO	APPROVATO
Proprietario 		Progettista 		Dis. PG-PRG-001	
Metanodotto: Pot. Met. Der. Celleno - Civitavecchia DN 900 (36'') - DP 75 bar			Comm. NR/19372		
			Fg. 1 di 7		
			Scala 1:10000		
STRUMENTI DI PIANIFICAZIONE URBANISTICA			Sostituisce il ..... Sostituito dal .....		



Il presente disegno è di proprietà aziendale - La Società tutela i propri diritti a termine di legge.

















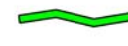



Metanodotto:  
 Pot. Met. Der. Celleno – Civitavecchia  
 DN 900 (36") – DP 75 bar

STRUMENTI DI PIANIFICAZIONE URBANISTICA

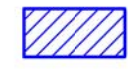








0	16/09/19	EMISSIONE	MARIONNI	CARUBA	LUMINARI
INDICE	DATA	R E V I S I O N I			ELABORATO
Proprietario		Progettista		Dis. PG-PRG-001	
				Comm.NR/19372	
					Foglio 2 di 7 Scala 1:10000

LEGENDA

SIMBOLOGIA CARTOGRAFICA

- |   |   |   |   |
|---|---|---|---|
|  | Metanodotto in progetto                           |   | Altre condotte di terzi                                   |
|  | Metanodotti in esercizio                          |   | Altri metanodotti in progetto                             |
|  | Metanodotti da porre fuori esercizio e recuperare |   | Gallerie, Tunnel, Mini-Microtunnel, Raise Boring e T.O.C. |
|  | Alternativa di tracciato                          |   | Impianti di linea in progetto                             |
|  | Aree impianti stacco-terminale in progetto        |   | Impianti di linea su rete in esercizio                    |
|  | Aree impianti stacco-terminale esistenti          |   | Impianti di linea da porre fuori esercizio e recuperare   |
|  | Piazzola di stoccaggio tubazioni                  |   | Depositi temporanei                                       |
|  | Strada di accesso all'impianto                    |   | Strade di accesso provvisorio                             |
|  | Adeguamento strade esistenti                      |   | Limite sovrapposizione fogli                              |
|   |   |   | Integrazioni planimetriche di progetto                    |
|   |   |  | Integrazioni planimetriche esistenti                      |

SIMBOLOGIA MECCANICA

-  Punto di intercettazione di linea (P.I.L.)
-  Punto di intercettazione di derivazione importante (P.I.D.I.)
-  Punto di intercettazione di derivazione semplice con stacco da P.I.L. (P.I.D.S.)
-  Punto di intercettazione e derivazione semplice con stacco da Linea (P.I.D.S.)
-  Punto di intercettazione con discaggio di allacciamento (P.I.D.A.)
-  Punto predisposto per il discaggio di allacciamento (P.P.D.A.)
-  Punto di sezionamento elettrico terminale (P.S.E.T.)
-  Stazione predisposta per lancio e ricevimento PIG
-  Impianto di riduzione/regolazione della pressione

SIMBOLOGIA TEMATICA



-  E1-Agricole
-  E2-Bosco ceduo, aree vegetazionali, macchia mediterranea e pinete
-  E2-Agricola idrogeologica (Comune di Monte Romano)
-  E3-Agricola vincolata
-  E4-Seminativi, seminativi arborati, coltivati a vite e olivo
-  Vincolo di inedificabilità assoluta per motivi naturalistici o paesistici
-  Zone archeologiche
-  Insediamenti rurali

Progressiva chilometrica	N.
Comuni	
Province	
Impianti	TIPO - N. - PROGR. km
Attraversamenti	TIPO - PROGR. km
	TIPOLOGIA ATTRAVERSATA (SS n. **, corso d'acqua, ferrovia, ecc.)
Opere di ripristino	M




Metanodotto:

Pot. Met. Der. Celleno – Civitavecchia  
DN 900 (36") – DP 75 bar

0	16/09/19	EMISSIONE	MARIONI	CARUBA	LUMINARI
INDICE	DATA	REVISIONI	ELABORATO	VERIFICATO	APPROVATO
Proprietario		Progettista		Dis. PG-PRG-001	
				Comm.NR/19372	
			Foglio 3 di 7		
			Scala 1:10000		

STRUMENTI DI PIANIFICAZIONE URBANISTICA

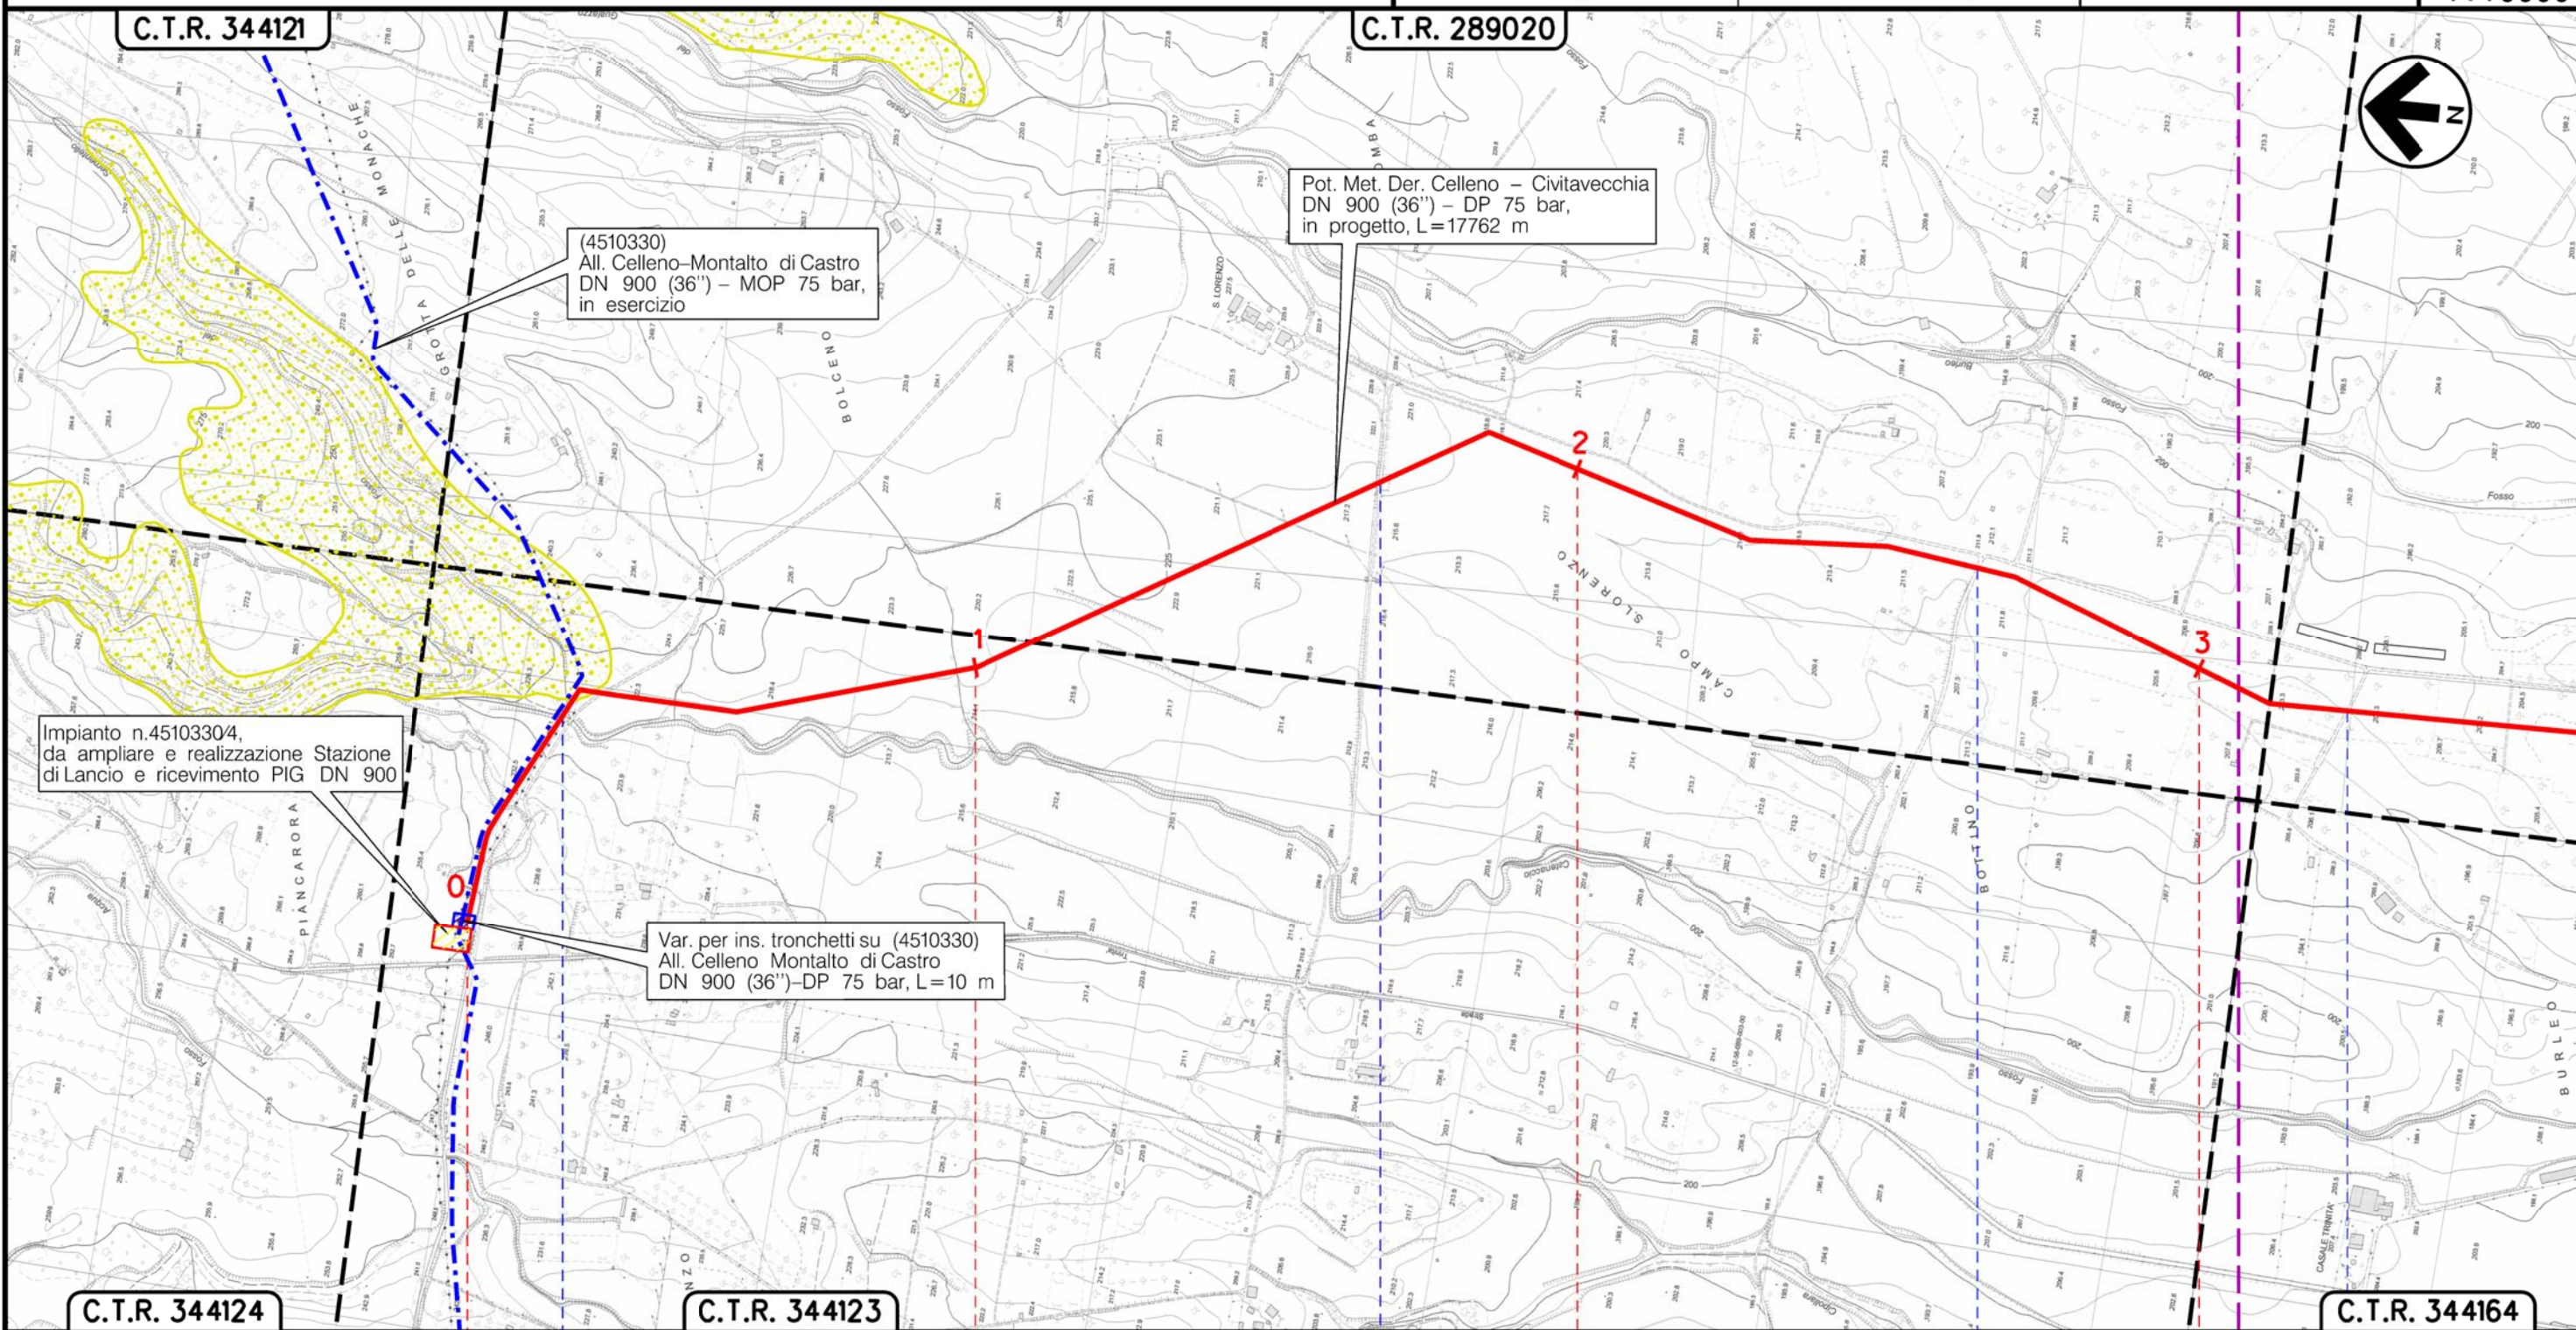

(4510330)  
All. Celleno-Montalto di Castro  
DN 900 (36") – MOP 75 bar,  
in esercizio

Pot. Met. Der. Celleno – Civitavecchia  
DN 900 (36") – DP 75 bar,  
in progetto, L=17762 m

Impianto n.4510330/4,  
da ampliare e realizzazione Stazione  
di Lancio e ricevimento PIG DN 900

Var. per ins. tronchetti su (4510330)  
All. Celleno Montalto di Castro  
DN 900 (36")-DP 75 bar, L= 10 m

Il presente disegno è di proprietà aziendale - La Società tutelera i propri diritti a termine di legge.

Stazione di L/R km 0+010

Imp. n.4510330/4

Fosso Catenaccio

VITERBO  
VITERBO

Strada sterrata

Strada Cipolletta

Strada sterrata

C.T.R. 344124



C.T.R. 344123

C.T.R. 344164



Metanodotto:


Pot. Met. Der. Celleno – Civitavecchia  
DN 900 (36") – DP 75 bar

0	16/09/19	EMISSIONE	MARIONNI	CARUBA	LUMINARI	Foglio
INDICE	DATA	REVISIONI	ELABORATO	VERIFICATO	APPROVATO	4
Proprietario	Progettista		Dis. PG-PRG-001		Scala	
			Comm.NR/19372		1:10000	

STRUMENTI DI PIANIFICAZIONE URBANISTICA

C.T.R. 344161

C.T.R. 344162

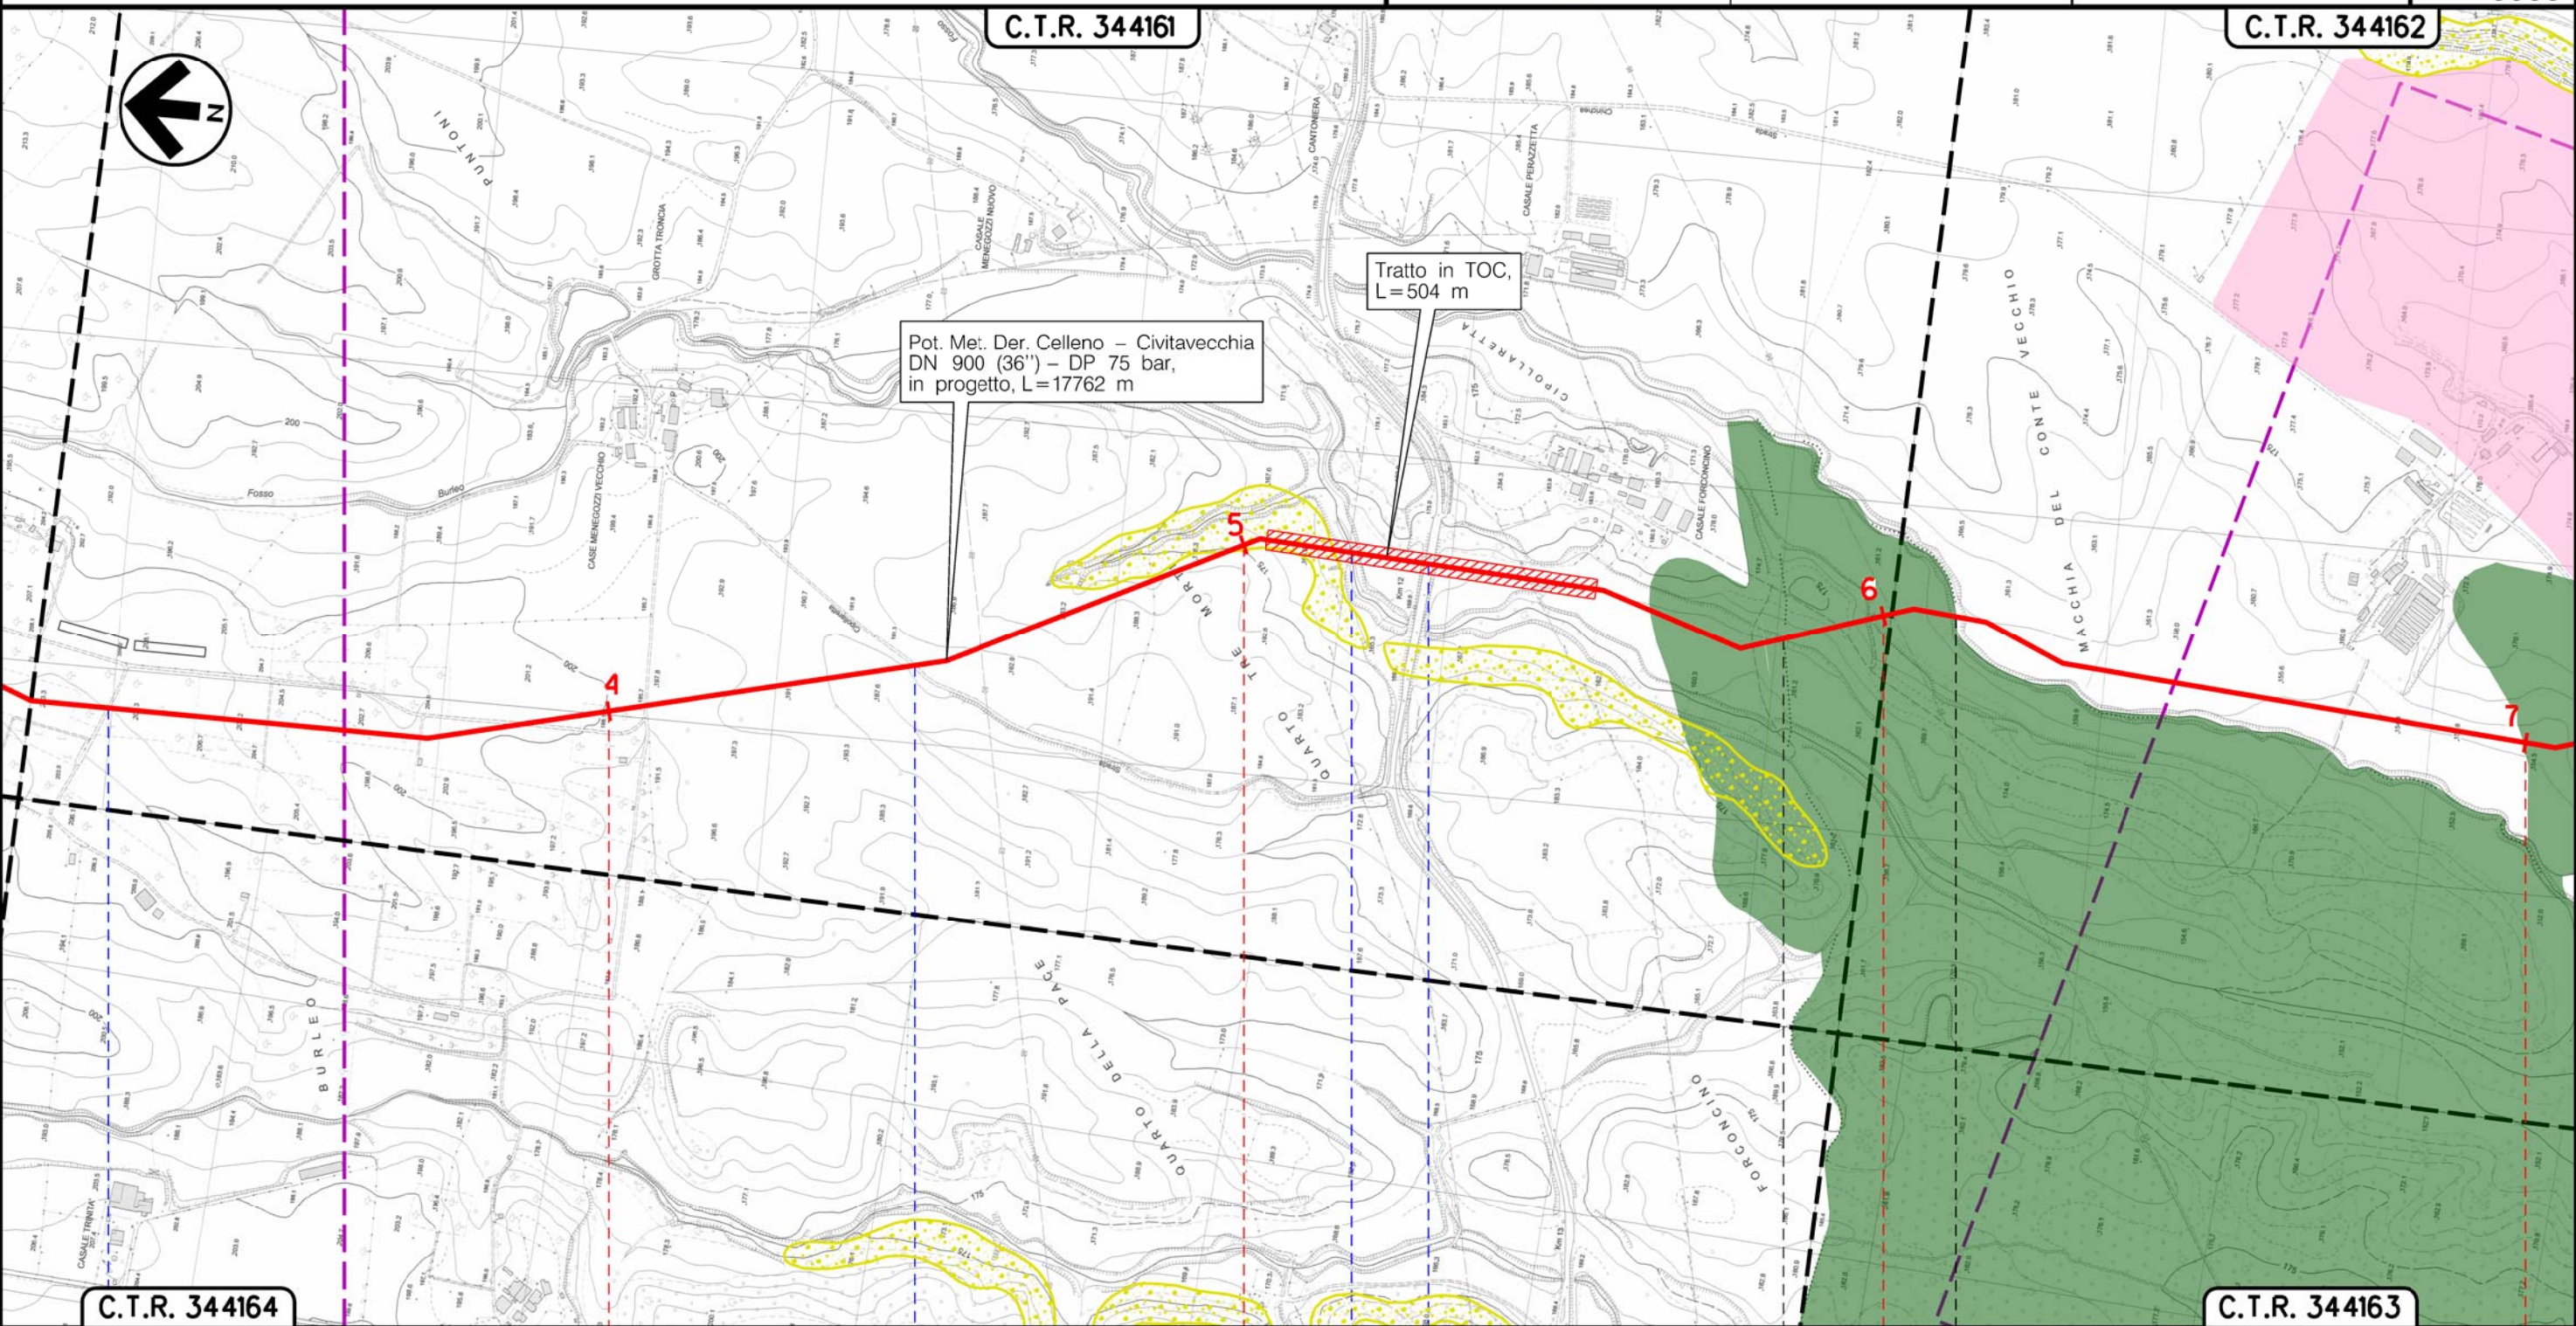

C.T.R. 344164

C.T.R. 344163

VITERBO

VITERBO

MONTE ROMANO

VITERBO

Strada sterrata

Strada Cipollaretta

Fosso Burleo

S.P. n.2 Strada Tuscanese

Fosso Catenaccio



Il presente disegno è di proprietà aziendale - La Società tutelera i propri diritti a termine di legge.




Metanodotto:

Pot. Met. Der. Celleno – Civitavecchia  
DN 900 (36'') – DP 75 bar

0	16/09/19	EMISSIONE	MARIONNI	CARUBA	LUMINARI
INDICE	DATA	REVISIONI	ELABORATO	VERIFICATO	APPROVATO
Proprietario		Progettista		Dis. PG-PRG-001	
snam		COMIS consulenza materiali - ispezioni - saldature progettazione - direzione lavori		Comm.NR/19372	
					Foglio 5 di 7 Scala 1:10000

STRUMENTI DI PIANIFICAZIONE URBANISTICA

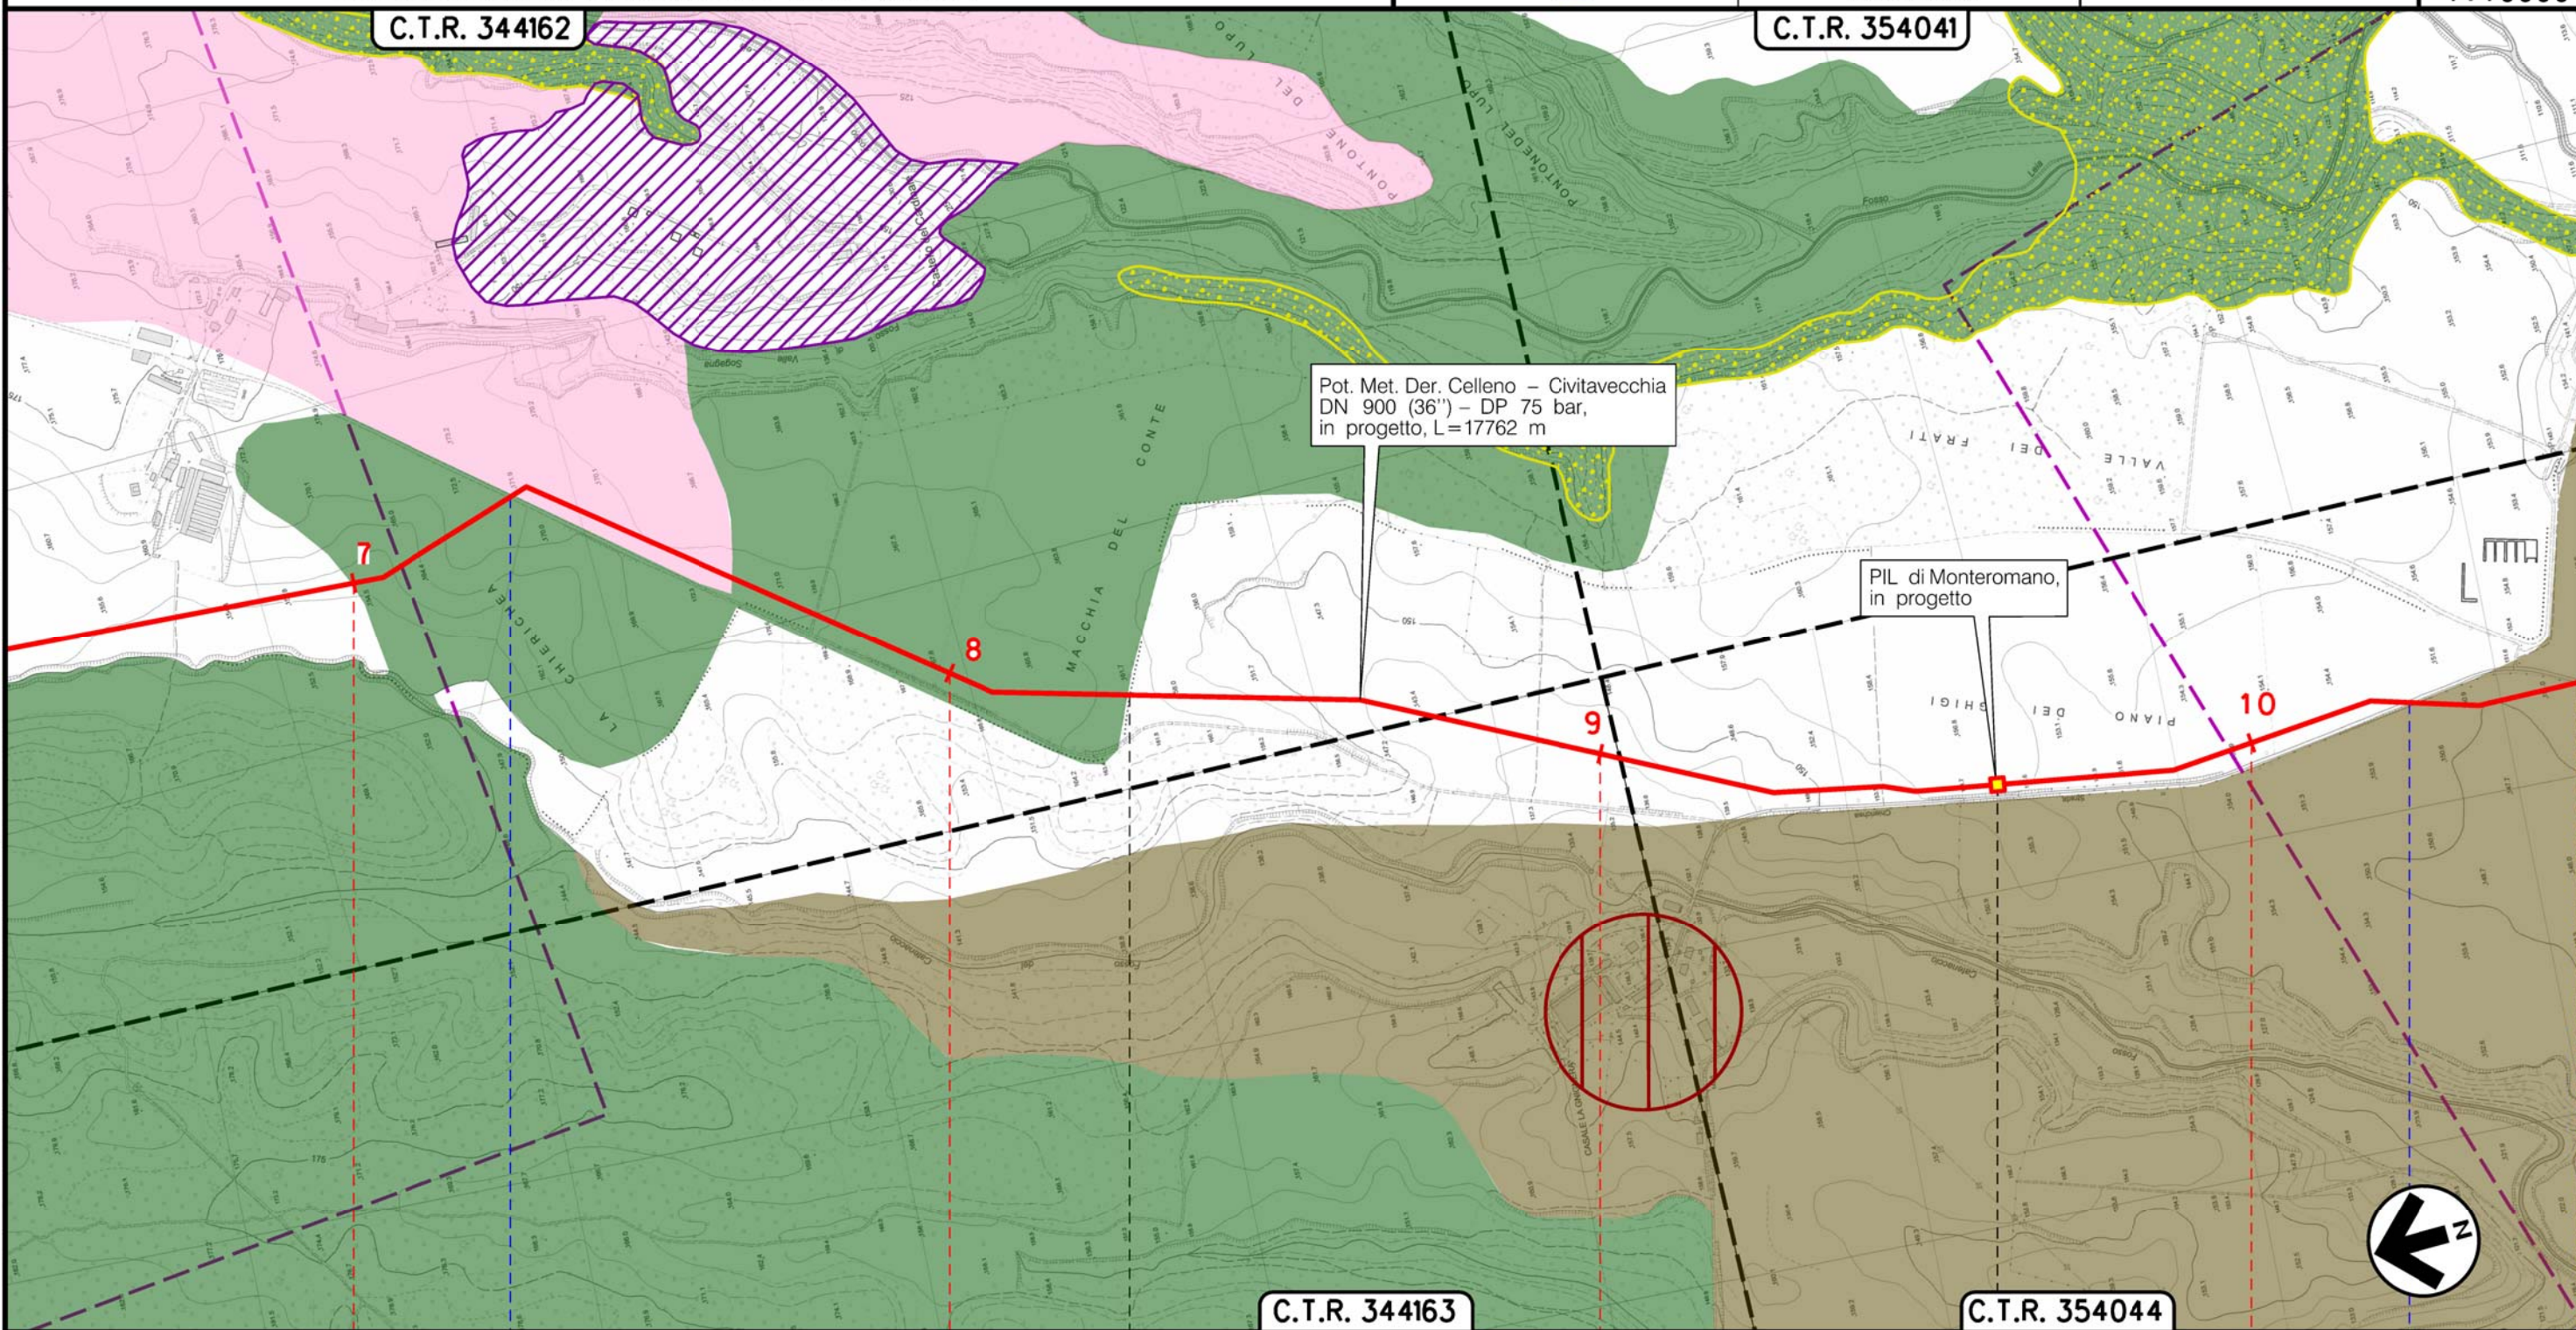

7 8 9 10

VITERBO VITERBO MONTE ROMANO

Strada Chierichea

◀ PIL di Monteromano km 9+624 ▶

Strada Chierichea

Il presente disegno e' di proprieta' aziendale - La Societa' tutelera' i propri diritti a termine di legge.




Metanodotto:

Pot. Met. Der. Celleno – Civitavecchia  
DN 900 (36") – DP 75 bar

0	16/09/19	EMISSIONE	MARIONNI	CARUBA	LUMINARI
INDICE	DATA	REVISIONI	ELABORATO	VERIFICATO	APPROVATO
Proprietario		Progettista		Dis. PG-PRG-001	
snam		COMIS consumo materiali - ispezioni - sicurezza progettazione - direzione lavori		Comm.NR/19372	
					Foglio 6 di 7 Scala 1:10000

STRUMENTI DI PIANIFICAZIONE URBANISTICA

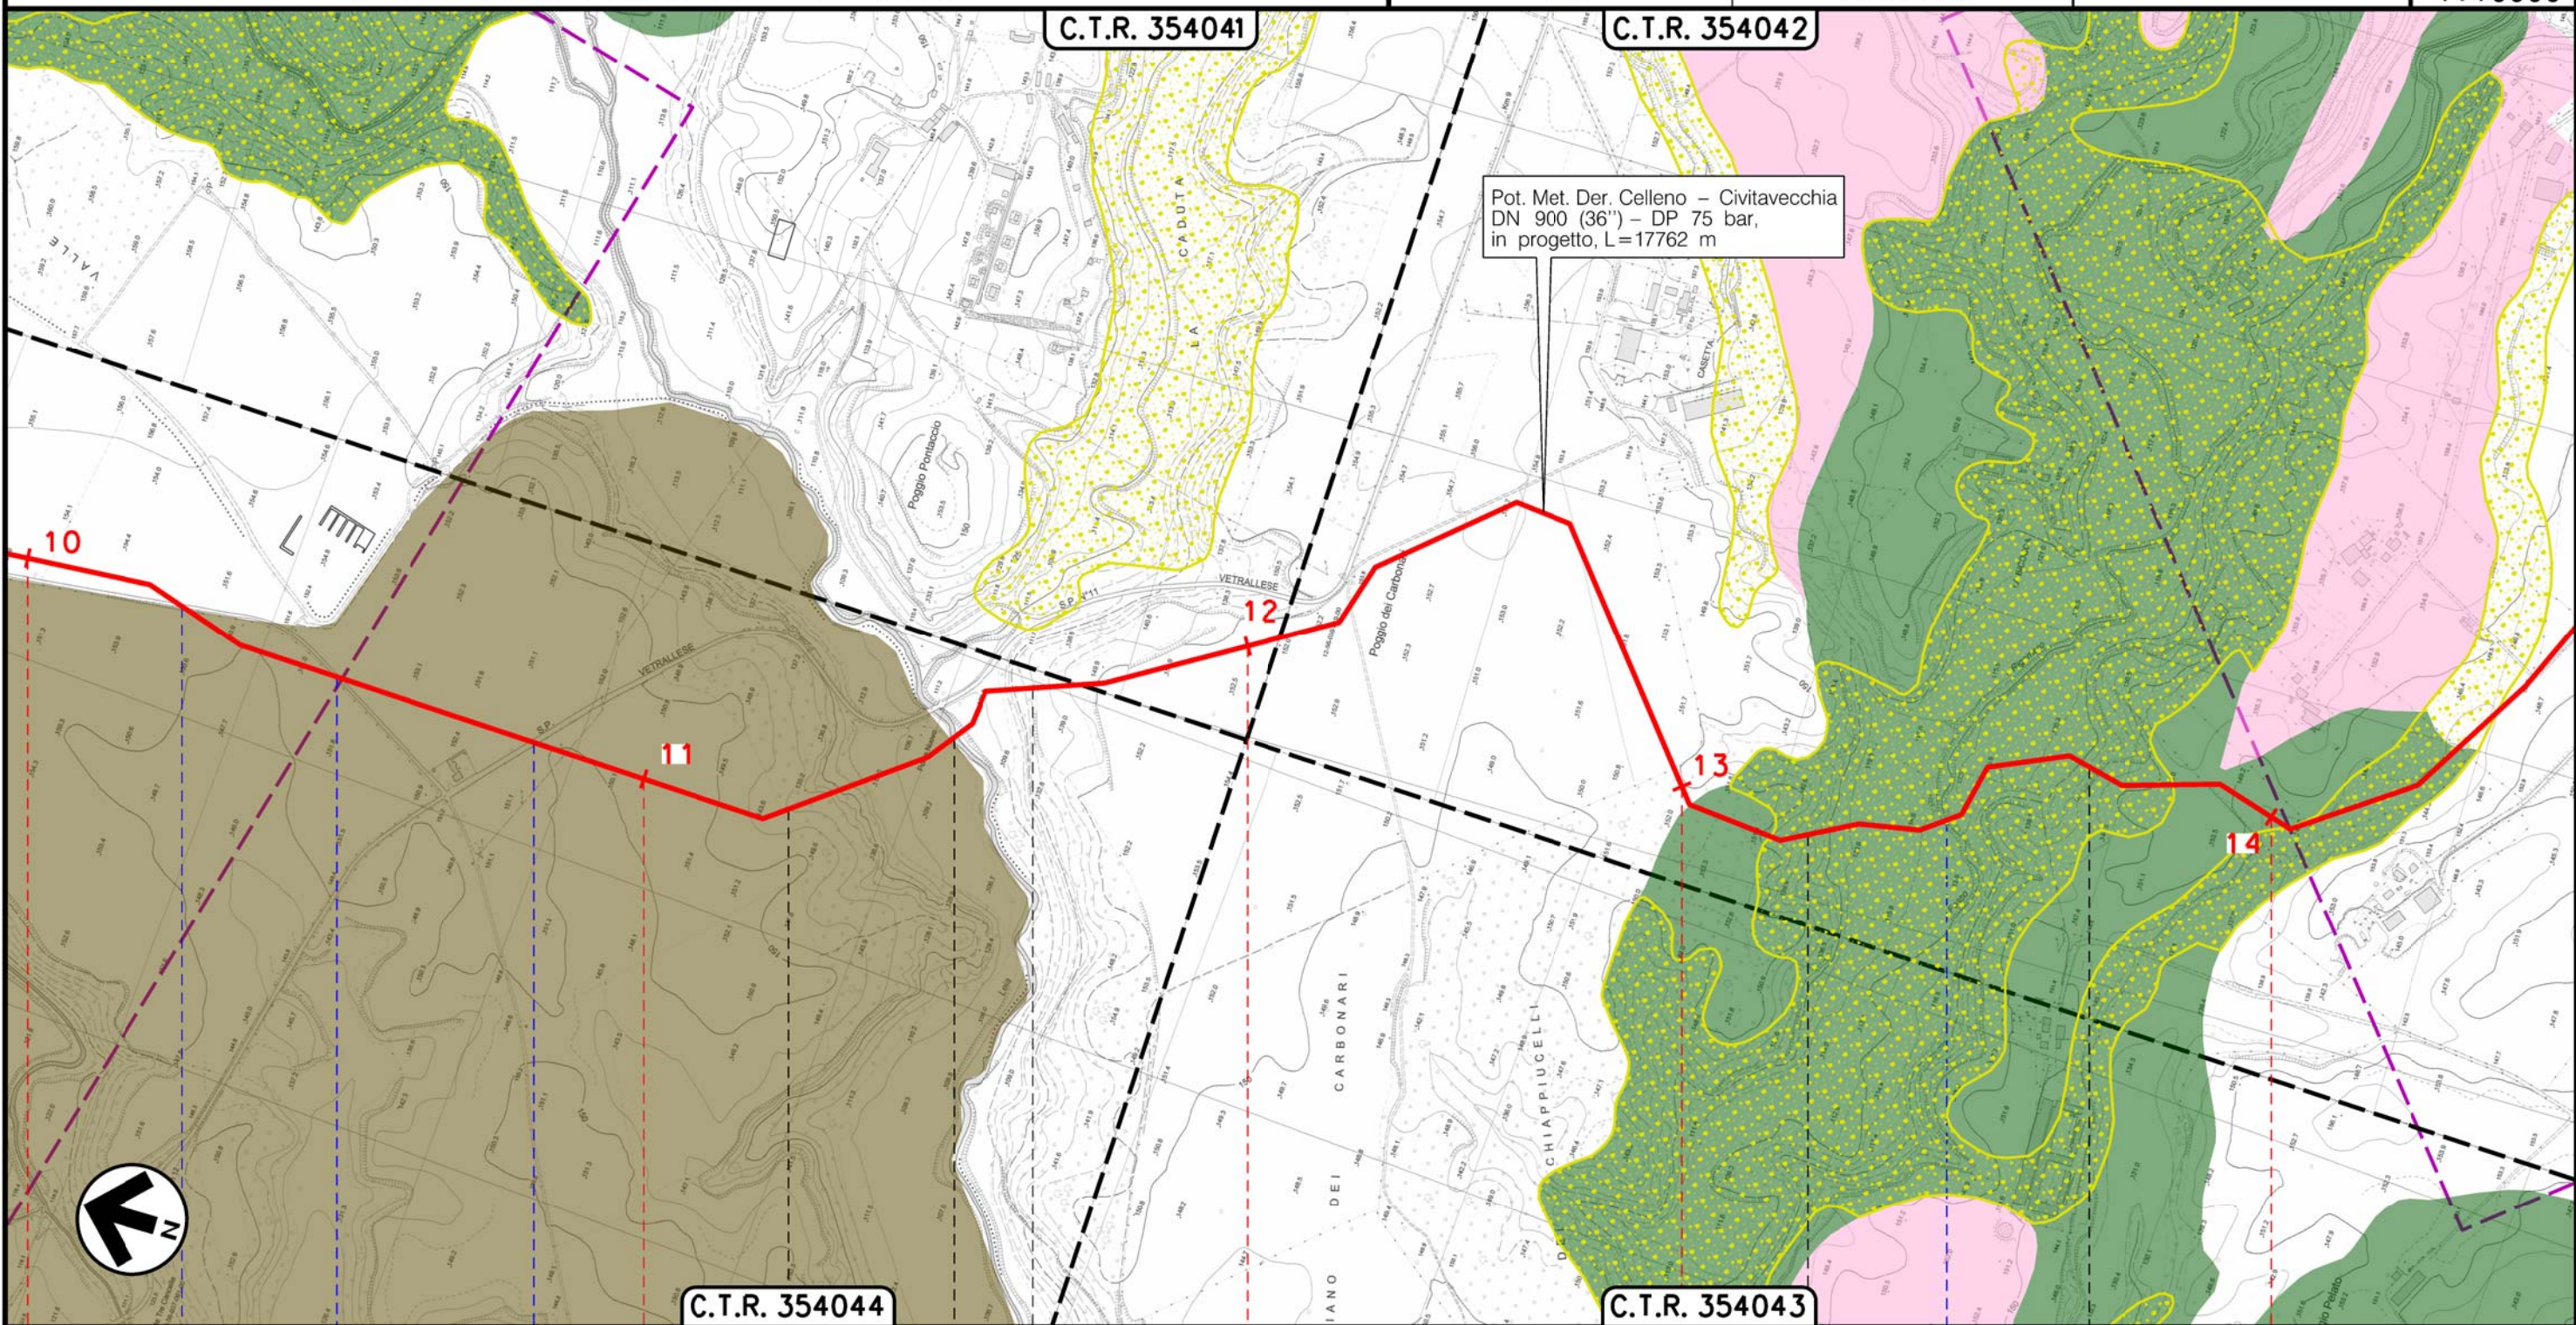



Il presente disegno è di proprietà aziendale - La Società tutelerà i propri diritti a termine di legge.





Metanodotto:

Pot. Met. Der. Celleno – Civitavecchia  
DN 900 (36'') – DP 75 bar

0	16/09/19	EMISSIONE	MARIONNI	CARUBA	LUMINARI	Foglio 7
INDICE	DATA	REVISIONI	ELABORATO	VERIFICATO	APPROVATO	di 7
Proprietario 		Progettista 		Dis. PG-PRG-001		Scala 1:10000
				Comm.NR/19372		

STRUMENTI DI PIANIFICAZIONE URBANISTICA

C.T.R. 354042

C.T.R. 355054

Pot. Met. Der. Celleno – Civitavecchia  
DN 900 (36'') – DP 75 bar,  
in progetto, L=17762 m

Imp. n.41042395.1,  
da ampliare e realizzazione Stazione  
di Lancio e ricevimento PIG DN 900


Var. per ins. tronchetti su (4104239)  
Der. Celleno-Civitavecchia  
DN 600 (24'')-DP 75 bar, L=10 m

(4104908)  
All. Comune di Vetralla  
DN 100 (4'') – MOP 75 bar,  
in esercizio

(4104239)  
Der. Celleno-Civitavecchia  
DN 600 (24'') – MOP 75 bar,  
in esercizio

C.T.R. 354081

Il presente disegno è di proprietà aziendale - La Società tutelera i propri diritti a termine di legge.

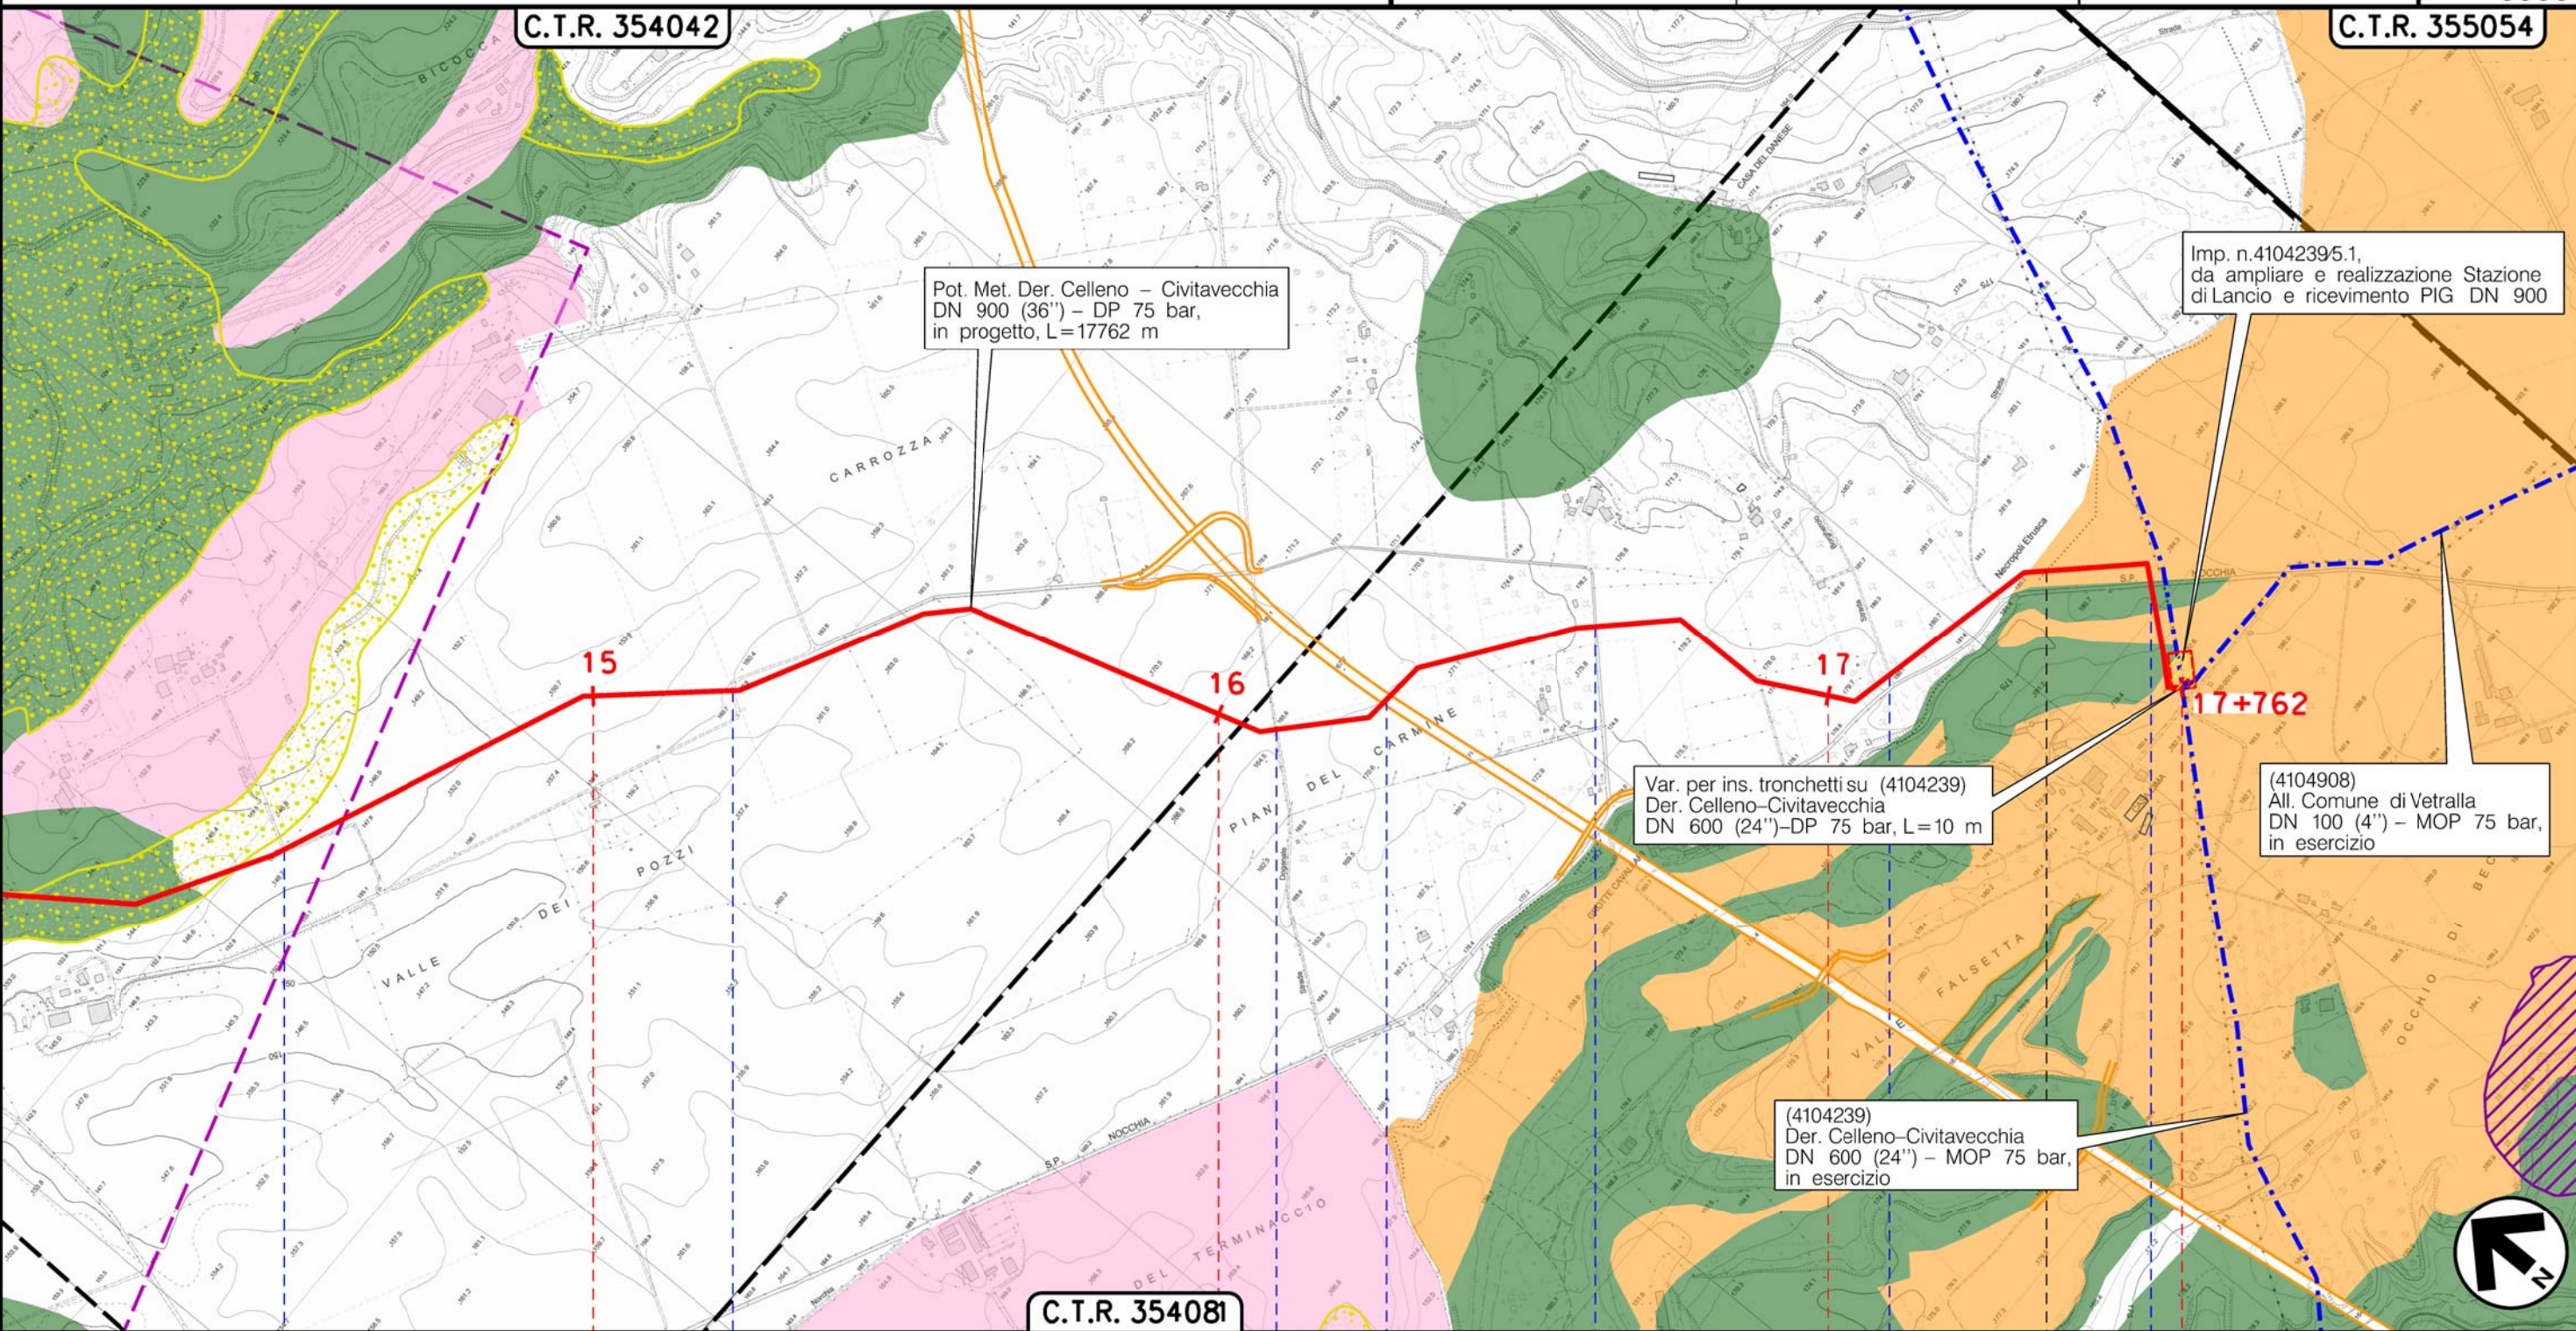

15	16	17	17+762
MONTE ROMANO	VITERBO		VETRALLA

Strada Sterrata	Strada Borgherolo	Strada Doganale	S.S. n.675	Strada Borgherolo	Strada Borgherolo	S.P. Nocchia
-----------------	-------------------	-----------------	------------	-------------------	-------------------	--------------

Stazione di L/R km 17+752 | Imp. n.4104239/5.1