

COROGRAFIA Scala 1:200.000



0	16/09/19	EMISSIONE	MARIONNI	CARUBA	LUMINARI				
INDICE	DATA	REVISIONI			ELABORATO	VERIFICATO	APPROVATO		
Proprietario		Progettista		Dis. PG-SP-001					
				Fg. 1 di 7					
Metanodotto:				Comm. NR/19372					
Pot. Met. Der. Celleno - Civitavecchia DN 900 (36'') - DP 75 bar				INDICE	0				
STRUMENTI DI TUTELA E PIANIFICAZIONE PROVINCIALI				Scala 1:10000					
				Sostituisce il .....					
				Sostituito dal .....					

Il presente disegno è di proprietà aziendale - La Società tutela i propri diritti a termine di legge.

Metanodotto:  
 Pot. Met. Der. Celleno – Civitavecchia  
 DN 900 (36") – DP 75 bar

STRUMENTI DI TUTELA E PIANIFICAZIONE PROVINCIALI

0	16/09/19	EMISSIONE	MARIONNI	CARUBA	LUMINARI		
INDICE	DATA	R E V I S I O N I			ELABORATO	VERIFICATO	APPROVATO
Proprietario		Progettista		Dis. PG-SP-001			
				Comm. NR/19372			
						Foglio 2 di 7	
						Scala 1:10000	

LEGENDA

SIMBOLOGIA CARTOGRAFICA

- |  |   |  |   |
|--|---|--|---|
|  | Metanodotto in progetto                           |  | Altre condotte di terzi                                   |
|  | Metanodotti in esercizio                          |  | Altri metanodotti in progetto                             |
|  | Metanodotti da porre fuori esercizio e recuperare |  | Gallerie, Tunnel, Mini-Microtunnel, Raise Boring e T.O.C. |
|  | Alternativa di tracciato                          |  | Impianti di linea in progetto                             |
|  | Aree impianti stacco-terminale in progetto        |  | Impianti di linea su rete in esercizio                    |
|  | Aree impianti stacco-terminale esistenti          |  | Impianti di linea da porre fuori esercizio e recuperare   |
|  | Piazzola di stoccaggio tubazioni                  |  | Depositi temporanei                                       |
|  | Strada di accesso all'impianto                    |  | Strade di accesso provvisorio                             |
|  | Adeguamento strade esistenti                      |  | Limite sovrapposizione fogli                              |
|  |   |  | Integrazioni planimetriche di progetto                    |
|  |   |  | Integrazioni planimetriche esistenti                      |

SIMBOLOGIA MECCANICA

- Punto di intercettazione di linea (P.I.L.)
- Punto di intercettazione di derivazione importante (P.I.D.I.)
- Punto di intercettazione di derivazione semplice con stacco da P.I.L. (P.I.D.S.)
- Punto di intercettazione e derivazione semplice con stacco da Linea (P.I.D.S.)
- Punto di intercettazione con discaggio di allacciamento (P.I.D.A.)
- Punto predisposto per il discaggio di allacciamento (P.P.D.A.)
- Punto di sezionamento elettrico terminale (P.S.E.T.)
- Stazione predisposta per lancio e ricevimento PIG
- Impianto di riduzione/regolazione della pressione

SIMBOLOGIA TEMATICA

- PTPG-Provincia di Viterbo – Approvato con D.C.P. n.105 del 28/12/07
- Preesistenze Storico-Archeologiche
- Aree archeologiche notevoli
  - Insediamenti abbandonati
  - Viabilità antica ipotetica

Progressiva chilometrica	N.
Comuni	
Province	
Impianti	TIPO - N. - PROGR. km
Attraversamenti	TIPOLOGIA ATTRAVERSATA (SS n. **, corso d'acqua, ferrovia, ecc.)
Opere di ripristino	M


Metanodotto:

Pot. Met. Der. Celleno – Civitavecchia  
DN 900 (36'') – DP 75 bar

0	16/09/19	EMISSIONE	MARIONNI	CARUBA	LUMINARI
INDICE	DATA	REVISIONI	ELABORATO	VERIFICATO	APPROVATO
Proprietario		Progettista		Dis. PG-SP-001	
snam		COMIS consulenza materiali - ispezioni - saldatura progettazione - direzione lavori		Comm.NR/19372	

Foglio  
**3**  
di 7  
Scala  
1:10000

STRUMENTI DI TUTELA E PIANIFICAZIONE PROVINCIALI

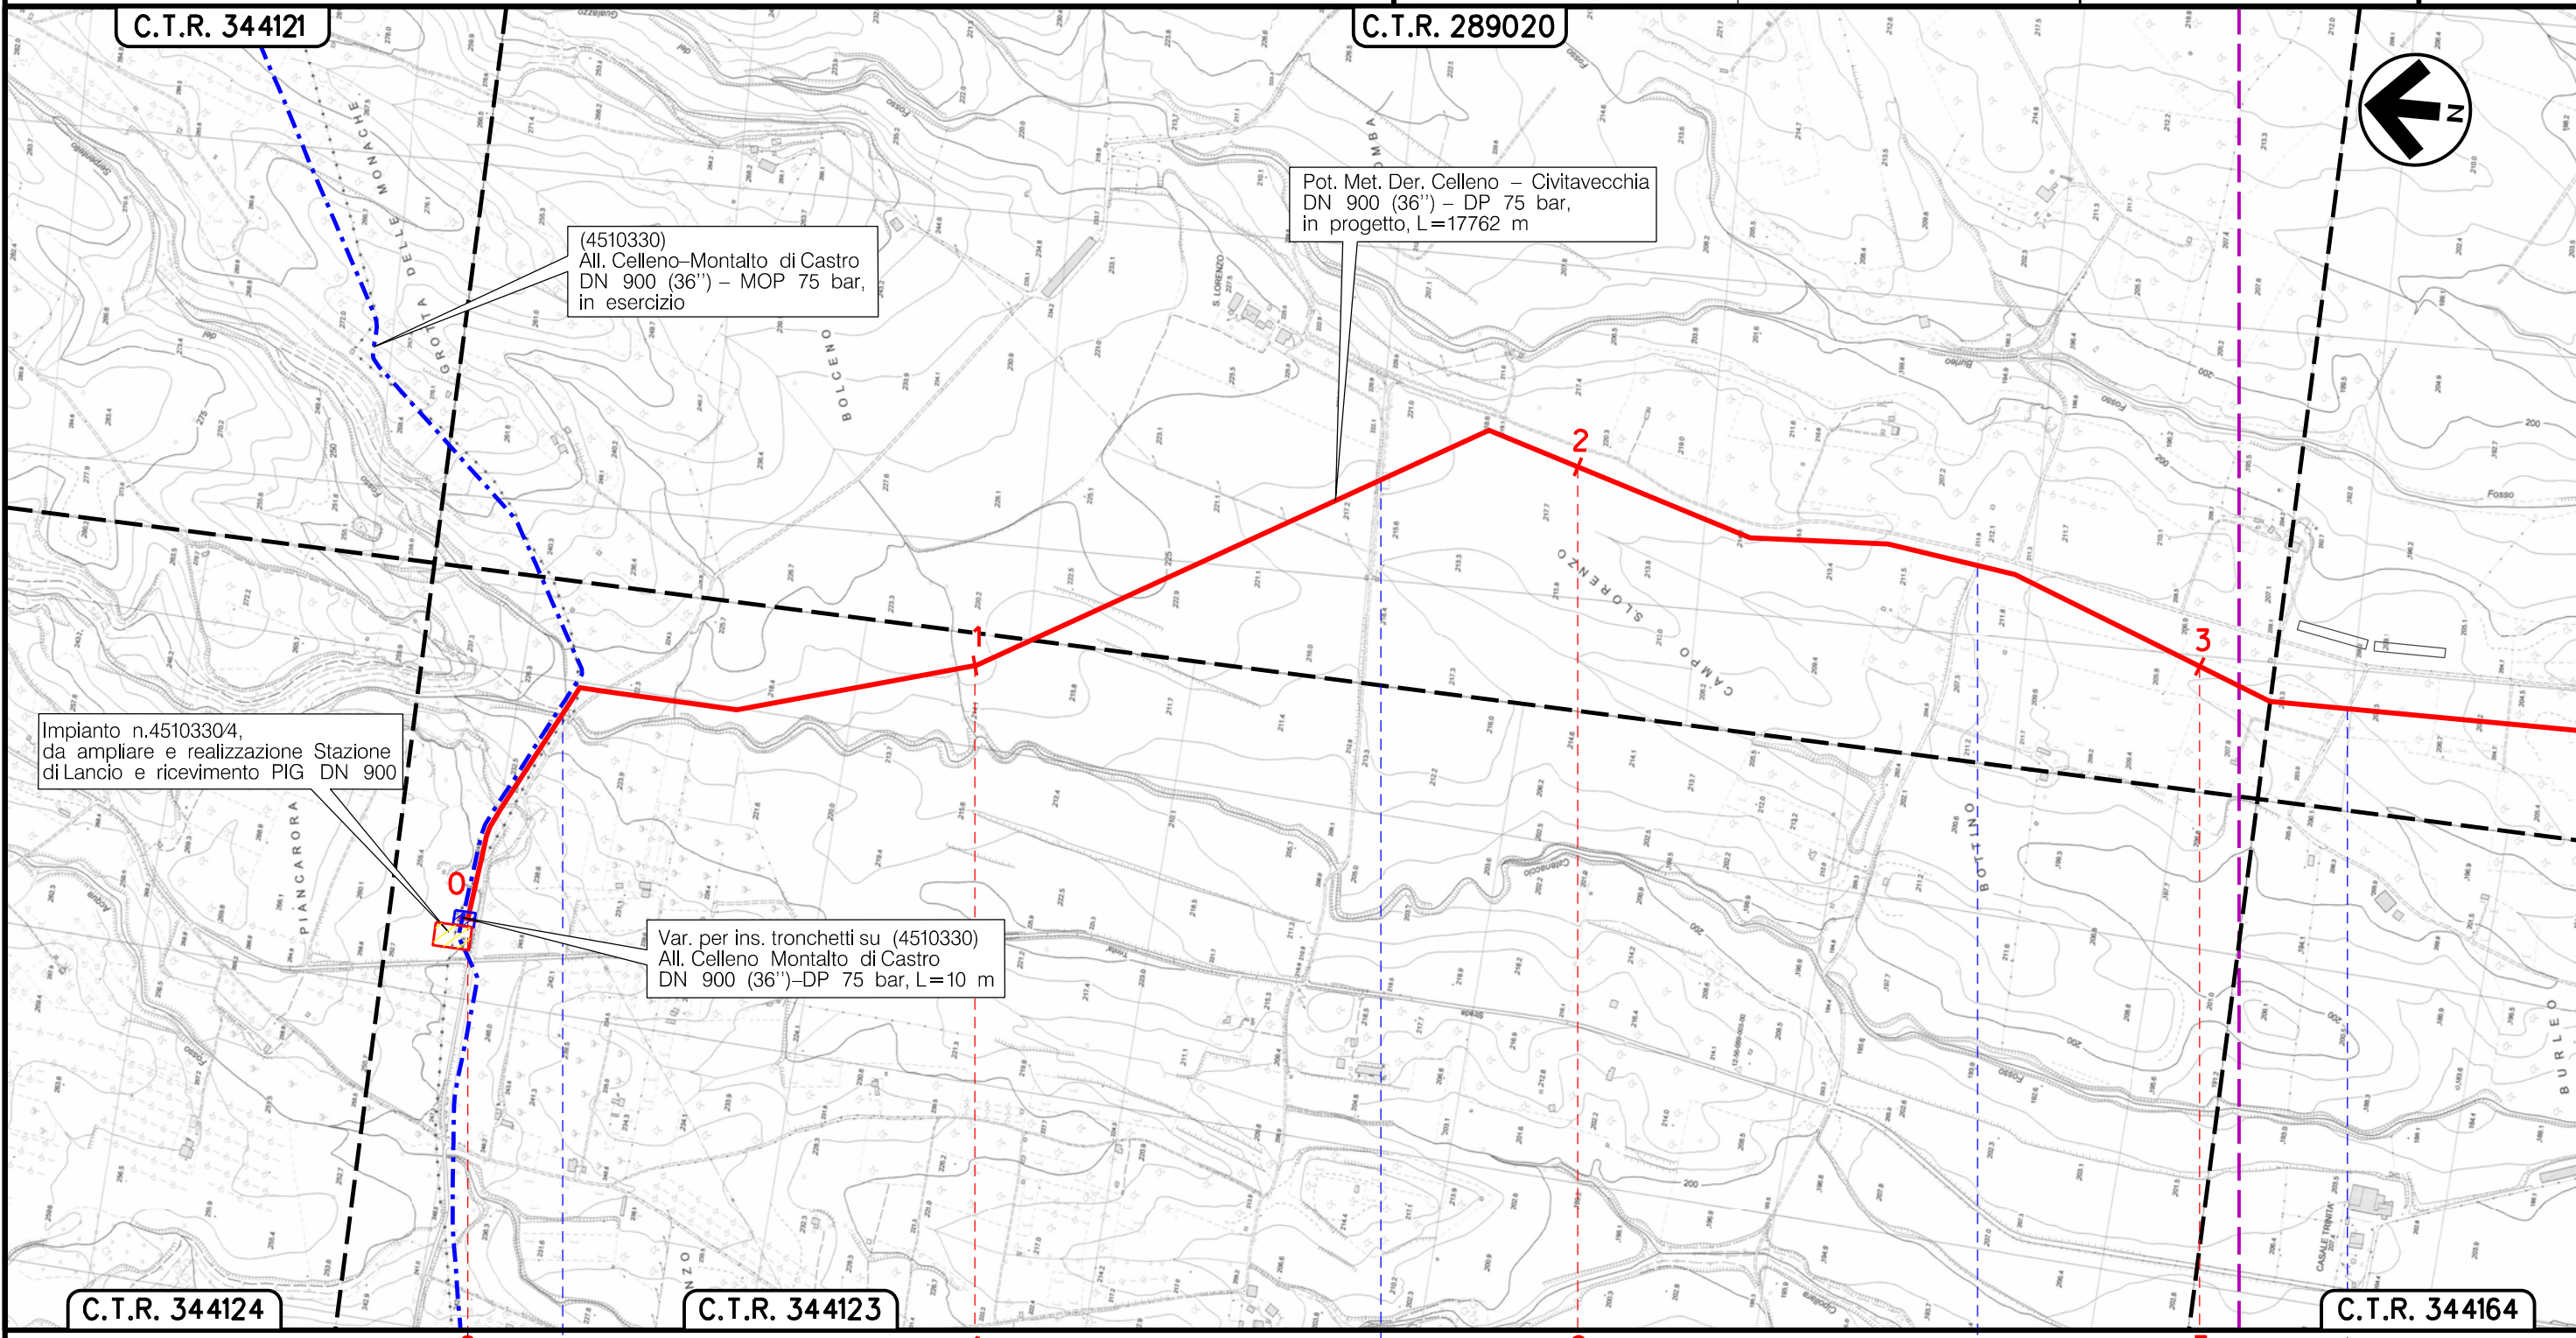



Il presente disegno è di proprietà aziendale – La Società tutelera i propri diritti a termine di legge.


VITERBO		VITERBO		VITERBO		VITERBO	
Stazione di L/R km 0+010	Imp. n.4510330/4	Fosso Catenaccio	Strada sterrata	Strada Cipolletta	Strada sterrata		

Metanodotto:

Pot. Met. Der. Celleno – Civitavecchia  
DN 900 (36") – DP 75 bar

0	16/09/19	EMISSIONE	MARIONI	CARUBA	LUMINARI	Foglio
INDICE	DATA	REVISIONI	ELABORATO	VERIFICATO	APPROVATO	4
Proprietario	Progettista		Dis. PG-SP-001		di 7	
			Comm.NR/19372		Scala 1:10000	

STRUMENTI DI TUTELA E PIANIFICAZIONE PROVINCIALI

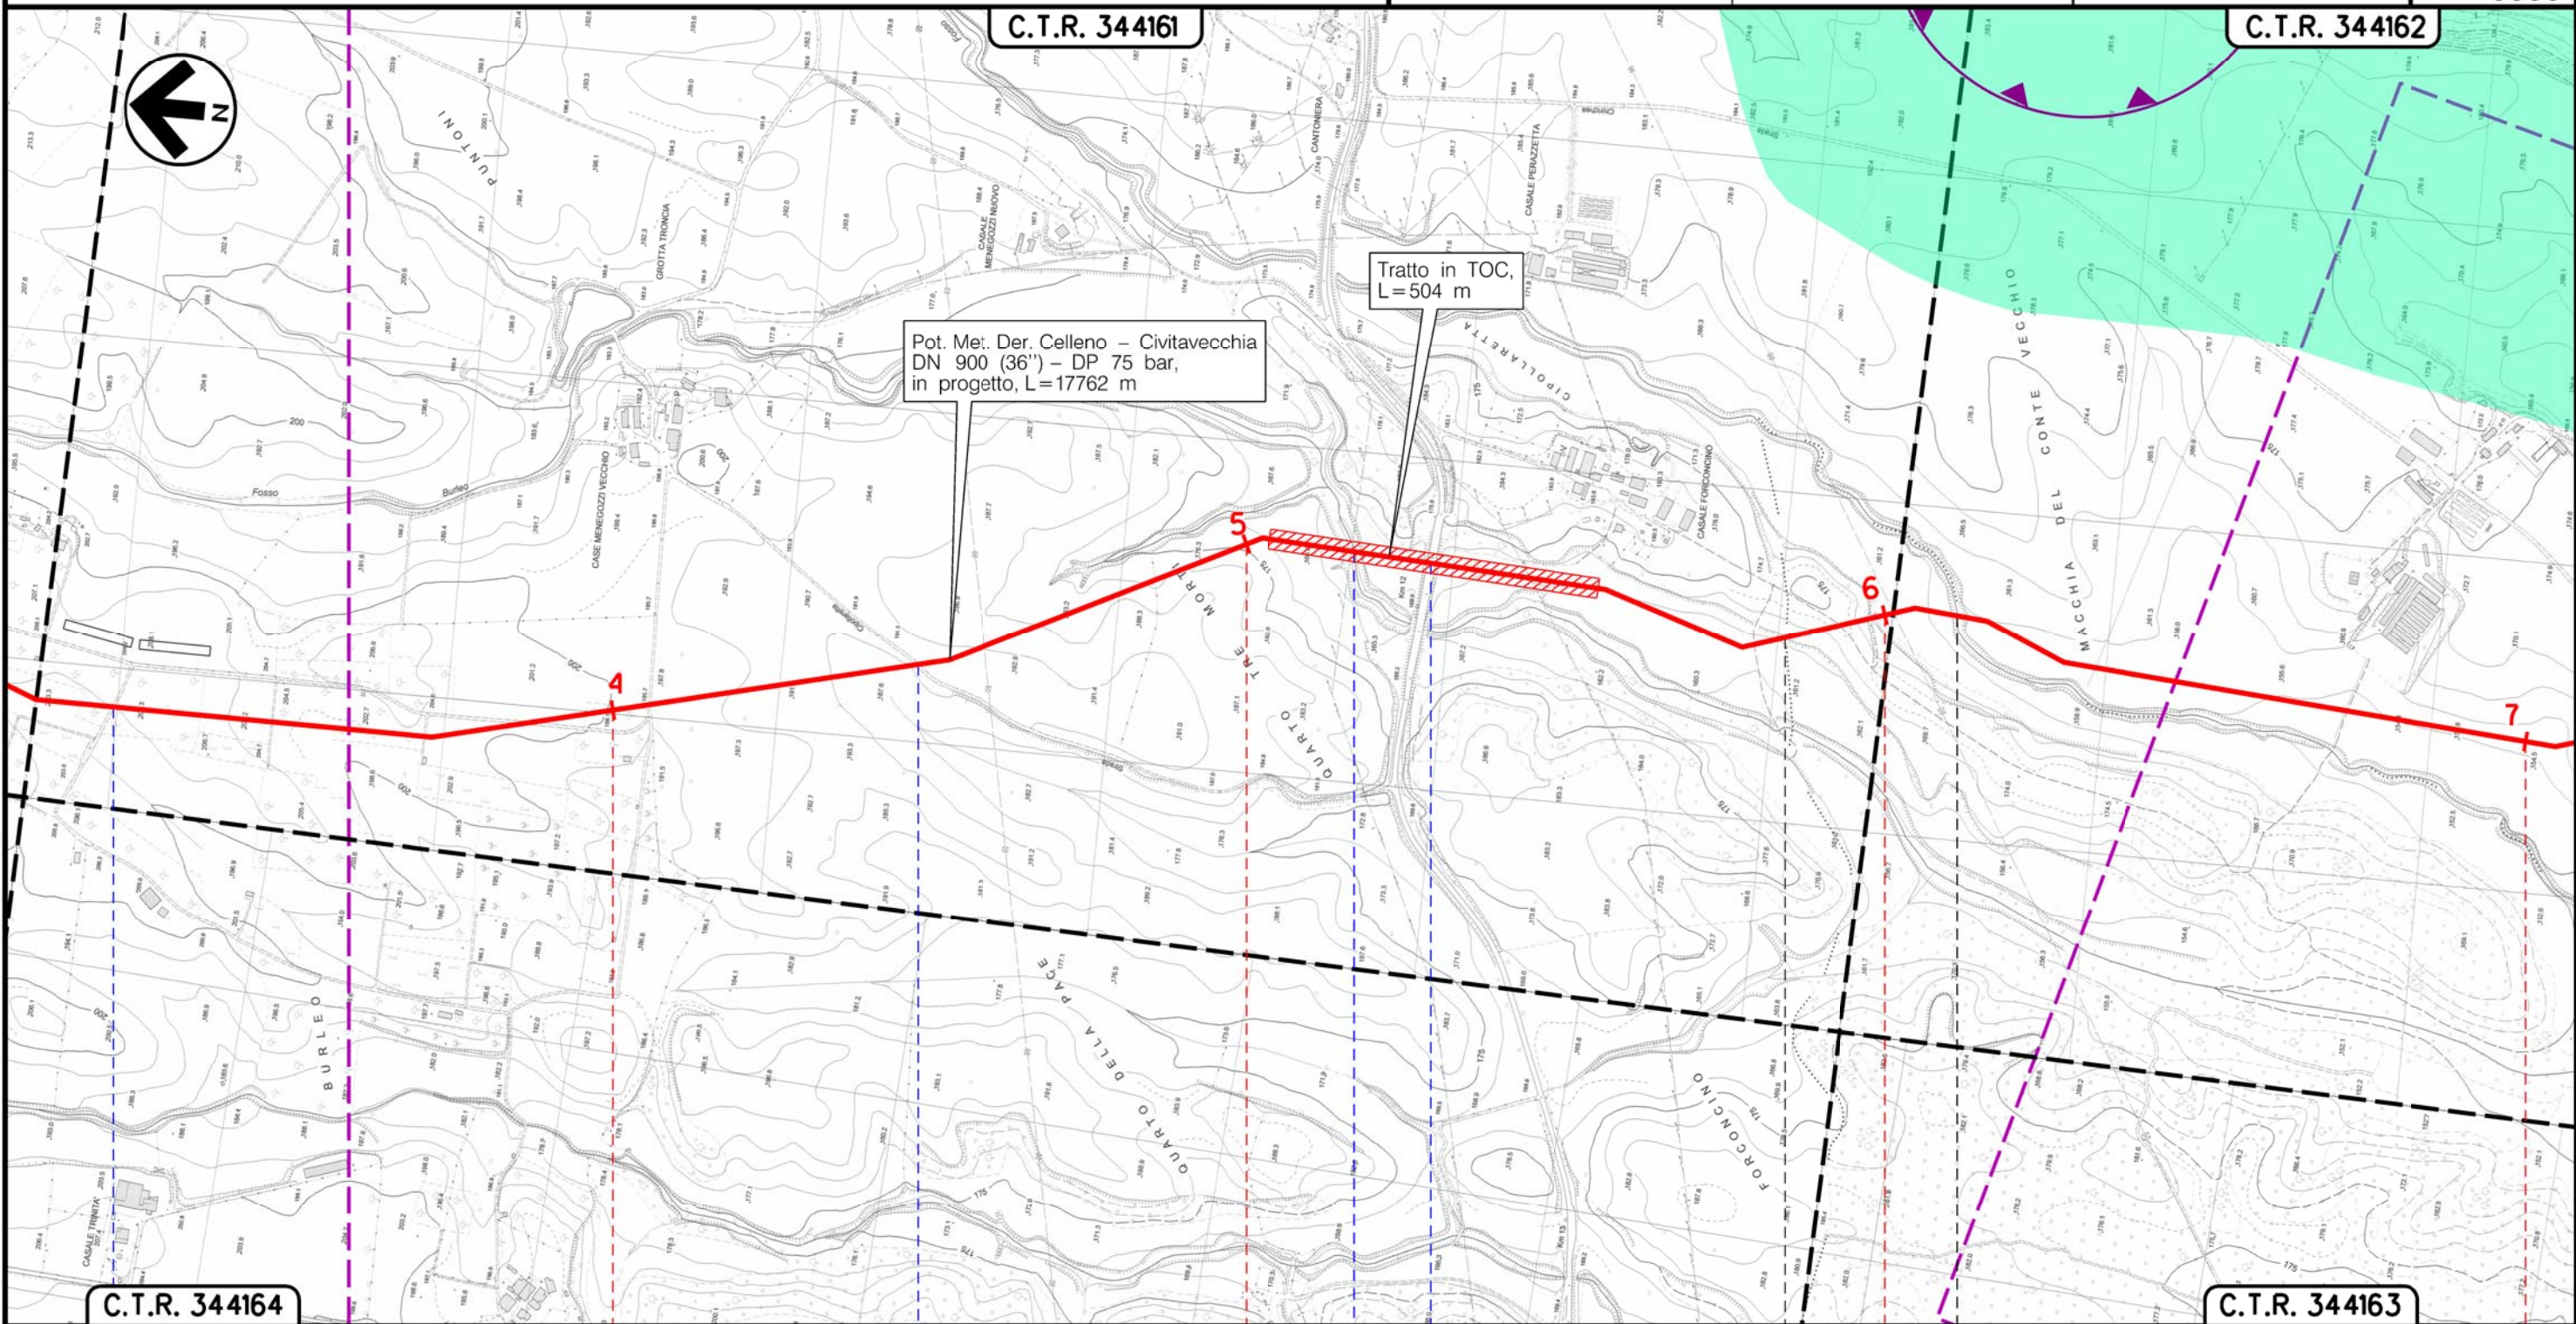

C.T.R. 344161

C.T.R. 344162

Pot. Met. Der. Celleno – Civitavecchia  
DN 900 (36") – DP 75 bar,  
in progetto, L=17762 m

Tratto in TOC,  
L=504 m

C.T.R. 344164

C.T.R. 344163

VITERBO

VITERBO

MONTE ROMANO

VITERBO

Strada sterrata

Strada Cipollaretta

Fosso Burleo

S.P. n.2 Strada Tuscanese



Fosso Catenaccio




Il presente disegno è di proprietà aziendale - La Società tutelera i propri diritti a termine di legge.

Metanodotto:

Pot. Met. Der. Celleno – Civitavecchia  
DN 900 (36'') – DP 75 bar

0	16/09/19	EMISSIONE	MARIONNI	CARUBA	LUMINARI	Foglio
INDICE	DATA	REVISIONI	ELABORATO	VERIFICATO	APPROVATO	5
Proprietario	Progettista		Dis.		Comm.NR/19372	di 7
			PG-SP-001			Scala
						1:10000

STRUMENTI DI TUTELA E PIANIFICAZIONE PROVINCIALI

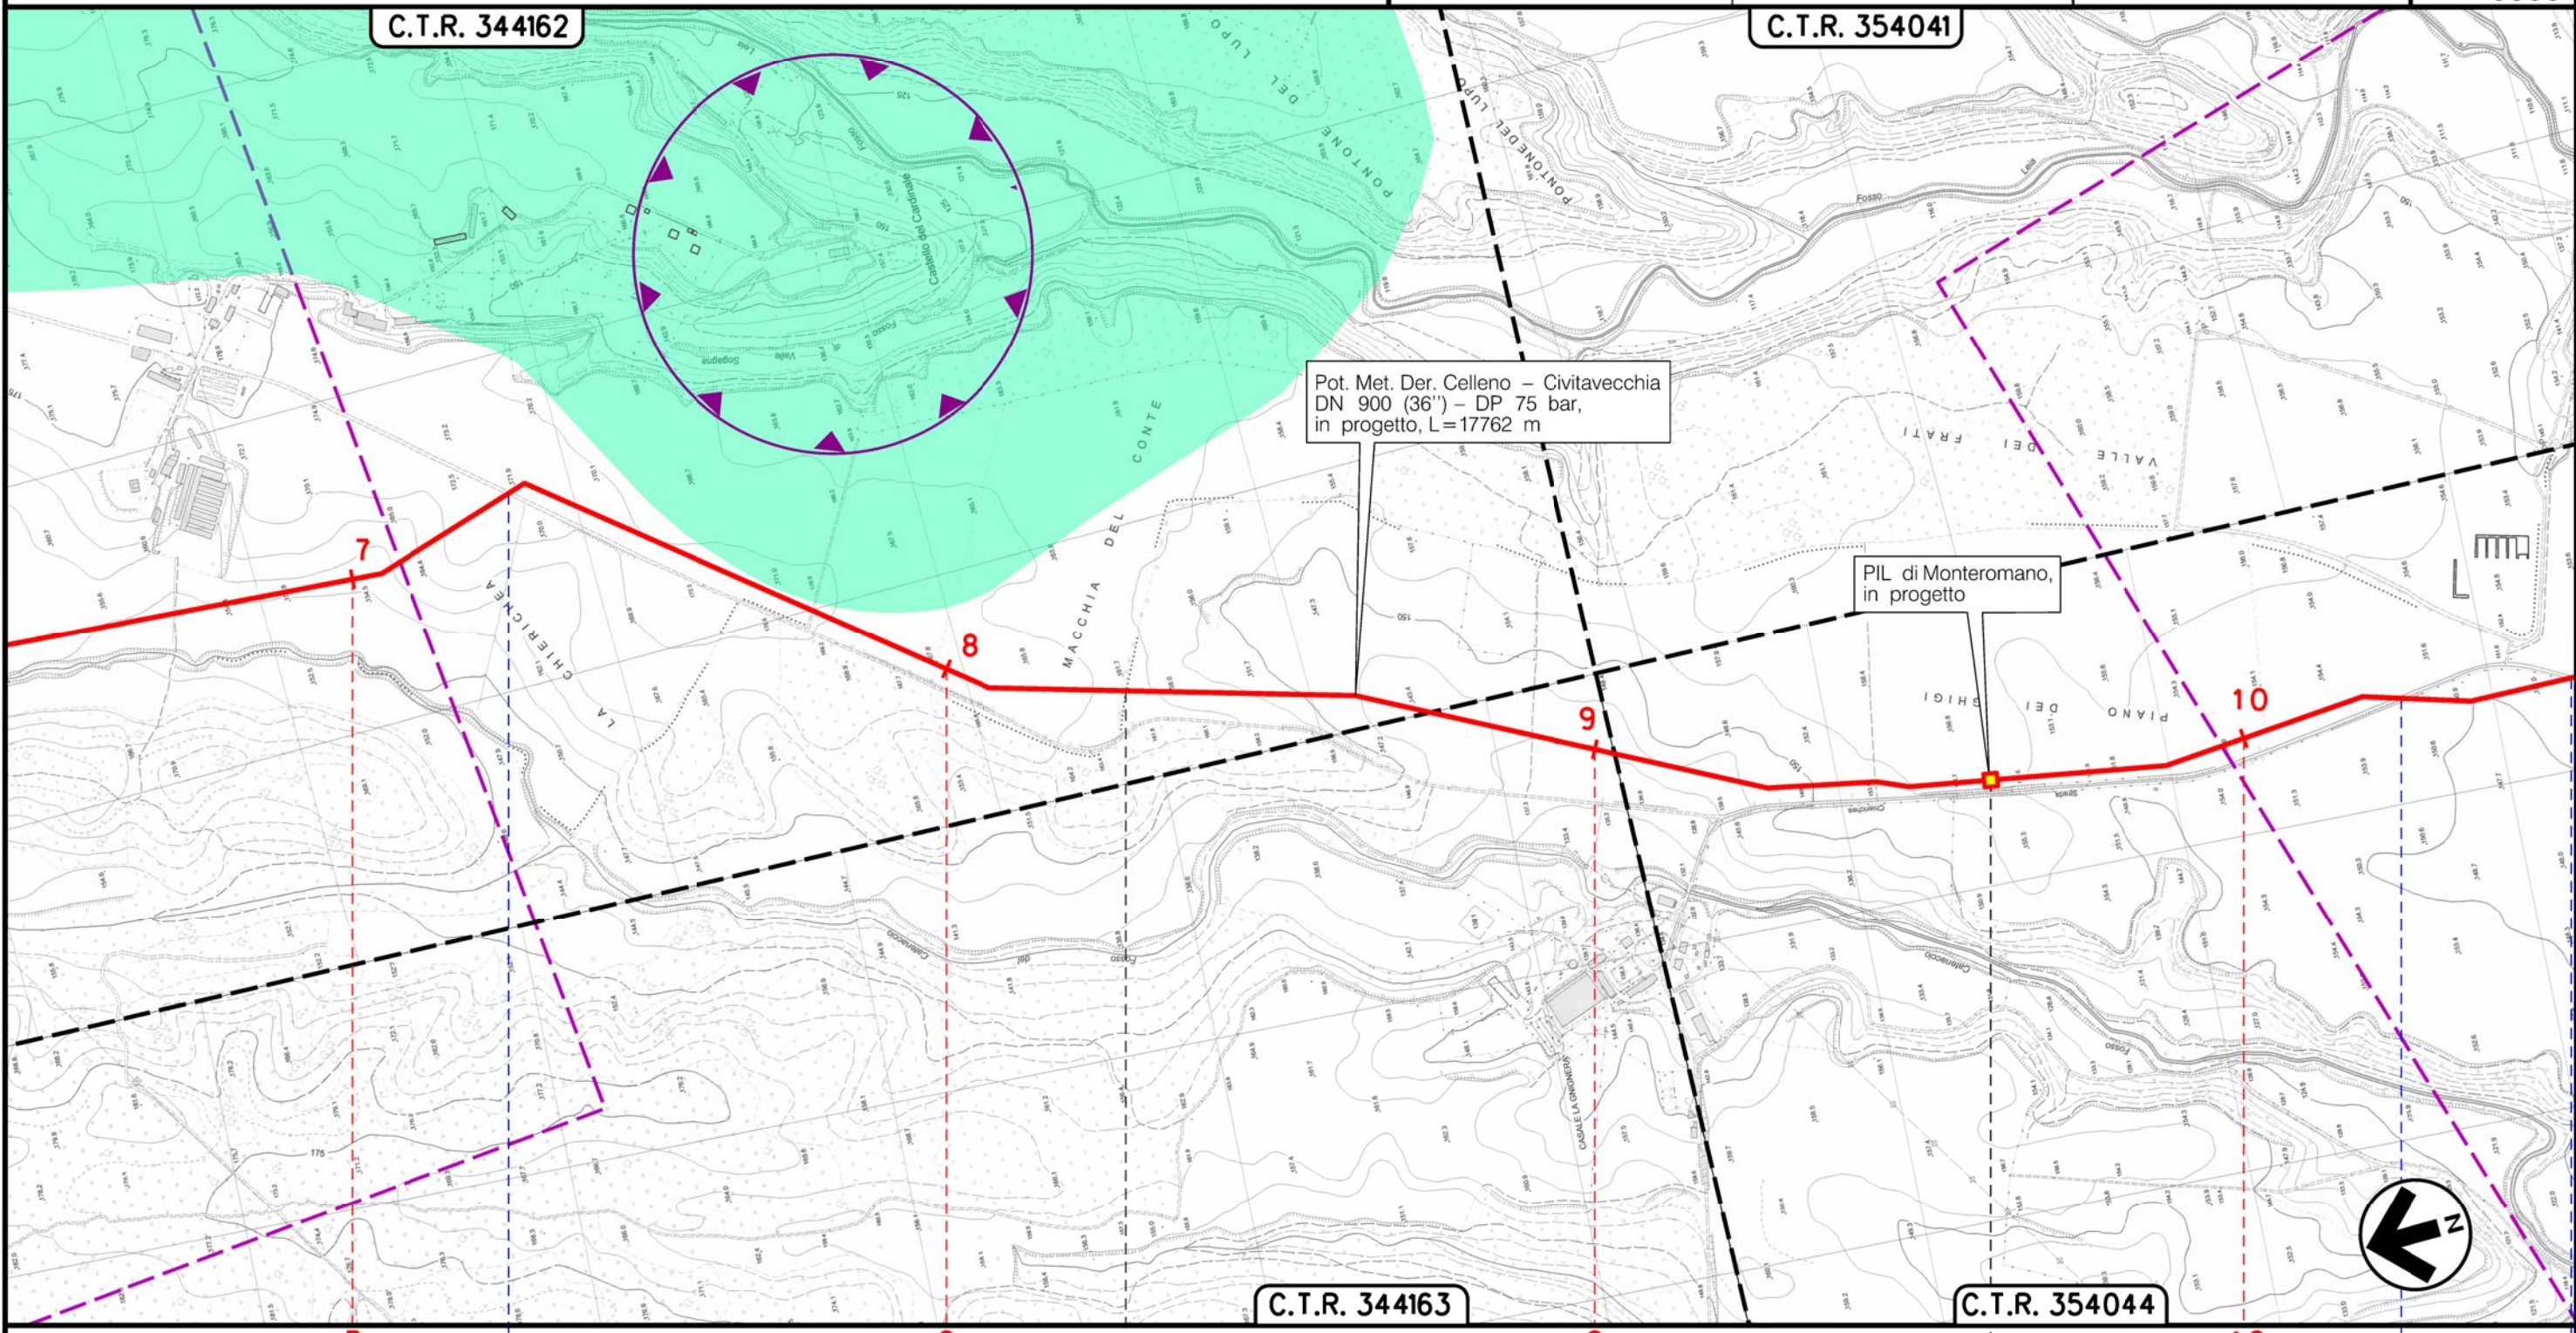

Il presente disegno e' di proprieta' aziendale - La Societa' tutelera' i propri diritti a termine di legge.

7	8	9	10
VITERBO	VITERBO	MONTE ROMANO	
Strada Chierichea		◀ PIL di Monteromano km 9+624 ▶	Strada Chierichea


Metanodotto:

Pot. Met. Der. Celleno – Civitavecchia  
DN 900 (36") – DP 75 bar

0	16/09/19	EMISSIONE	MARIONI	CARUBA	LUMINARI
INDICE	DATA	REVISIONI	ELABORATO	VERIFICATO	APPROVATO
Proprietario		Progettista		Dis. PG-SP-001	
snam		COMIS		Comm.NR/19372	

Foglio  
6  
di 7  
Scala  
1:10000

STRUMENTI DI TUTELA E PIANIFICAZIONE PROVINCIALI

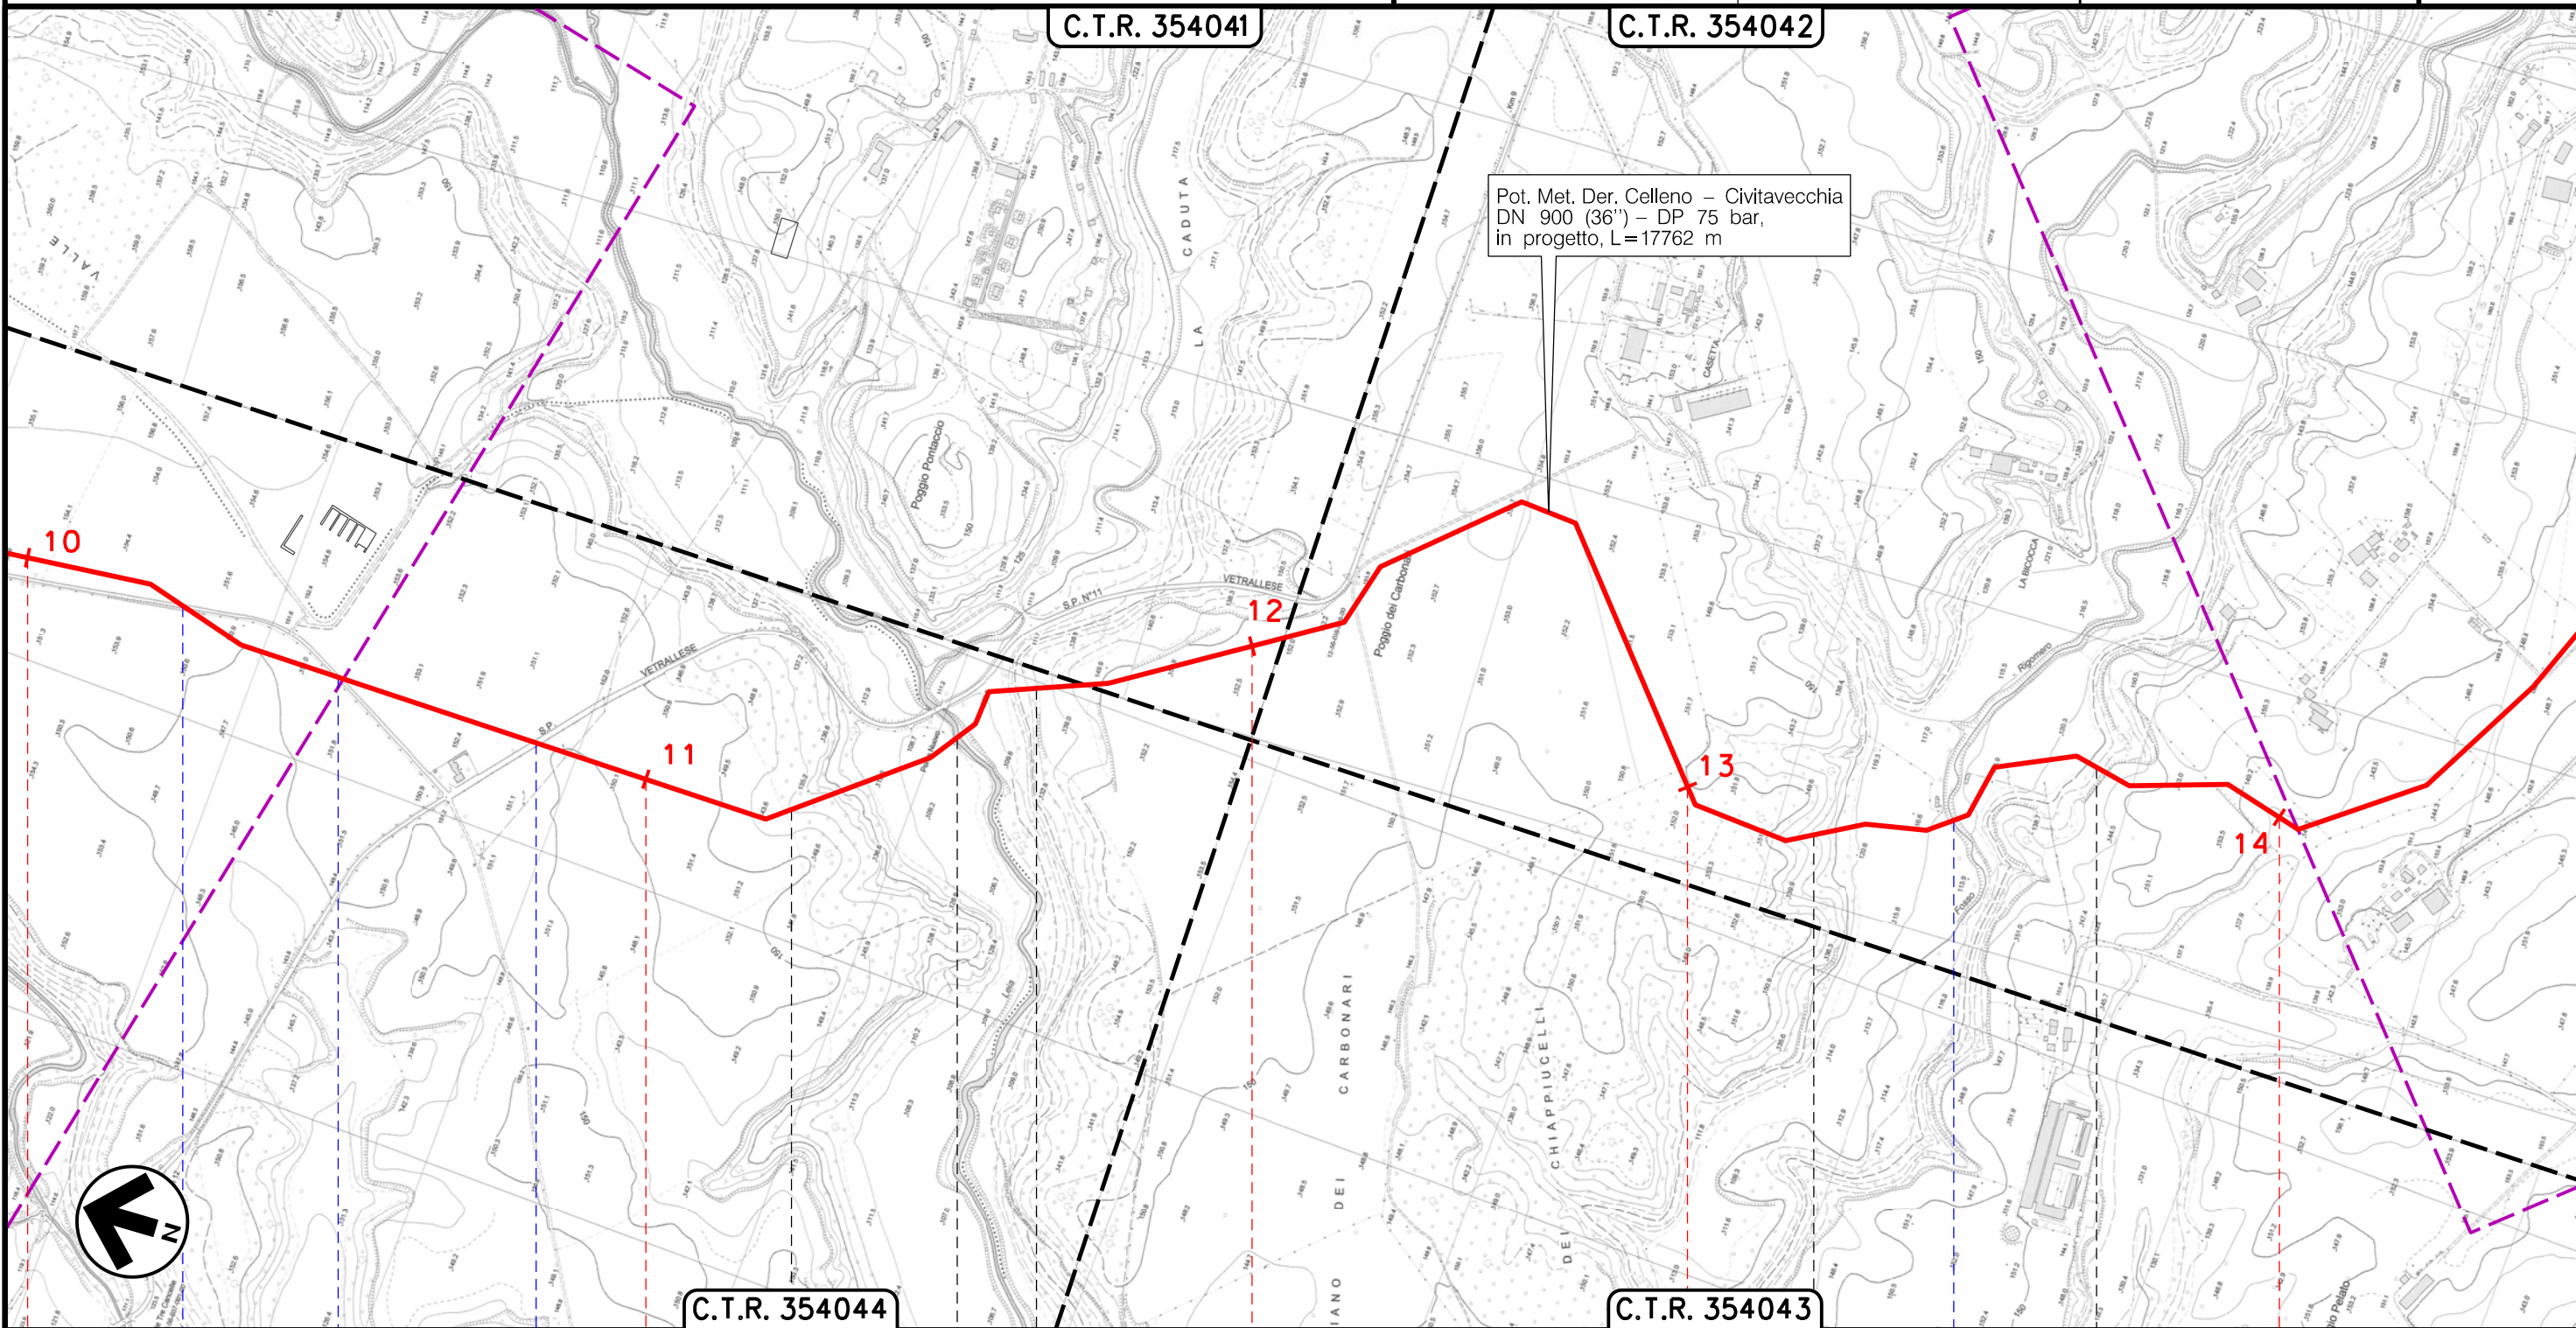

Il presente disegno è di proprietà aziendale - La Società tutelerà i propri diritti a termine di legge.




10	11	12	13	14
MONTE ROMANO		VITERBO		VITERBO
Strada Chierichea	S.P. n.11 Vetrallese	Fosso Leia	Fosso Rigomero	
M2 M3 M4	M5 M6 M7 M8	M9 M10	M11 M12 M13 M14	

Metanodotto:

Pot. Met. Der. Celleno – Civitavecchia  
DN 900 (36'') – DP 75 bar

0	16/09/19	EMISSIONE	MARIONNI	CARUBA	LUMINARI	Foglio 7
INDICE	DATA	REVISIONI	ELABORATO	VERIFICATO	APPROVATO	di 7
Proprietario		Progettista		Dis. PG-SP-001		Scala 1:10000
				Comm.NR/19372		

STRUMENTI DI TUTELA E PIANIFICAZIONE PROVINCIALI

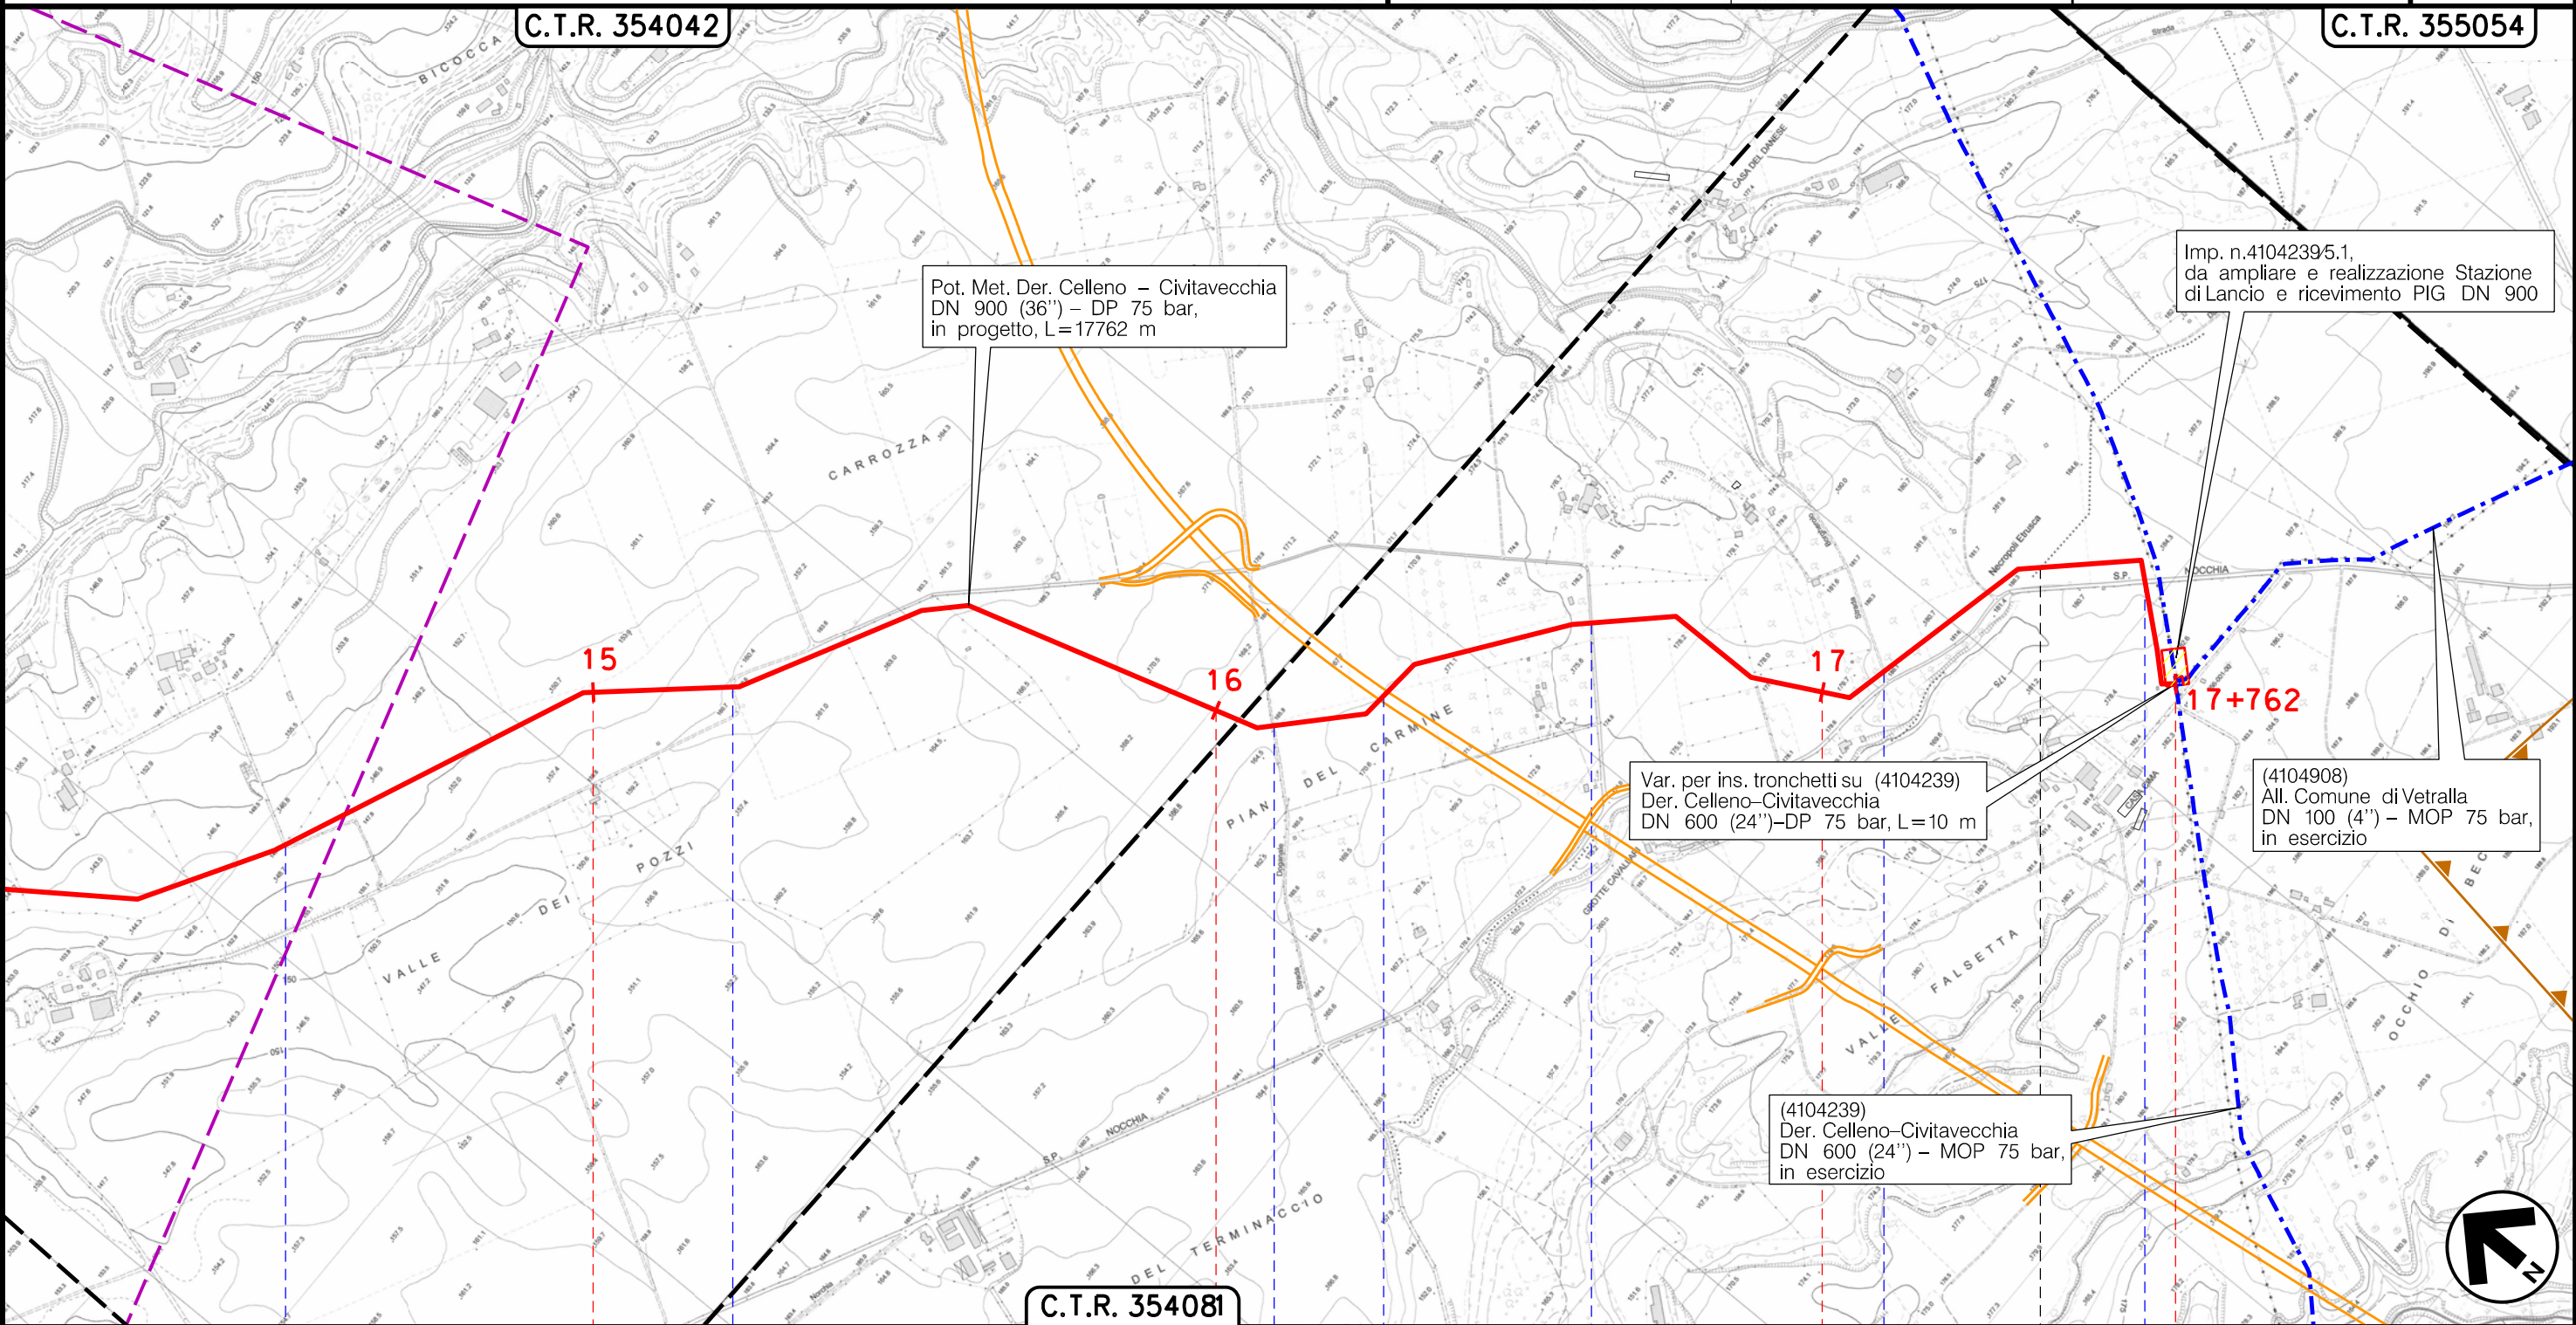

15 MONTE ROMANO 16 VITERBO 17 VETRALLA 17+762

Strada Sterrata Strada Borgherolo Strada Doganale S.S. n.675 Strada Borgherolo Strada Borgherolo S.P. Nocchia

Stazione di L/R km 17+752 Imp. n.4104239/5.1

Il presente disegno è di proprietà aziendale - La Società tutelerà i propri diritti a termine di legge.