

COROGRAFIA Scala 1:200.000




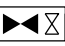







0	16/09/19	EMISSIONE		MARIONNI	CARUBA	LUMINARI
INDICE	DATA	REVISIONI		ELABORATO	VERIFICATO	APPROVATO
Proprietario		Progettista		Dis. PG-TP-001/A		
				Fg. 1 di 7		
Metanodotto:				Comm. NR/19372		
Pot. Met. Der. Celleno - Civitavecchia DN 900 (36'') - DP 75 bar				INDICE		
				Scala 1:10000		
TRACCIATO DI PROGETTO CON ORIENTAMENTI FOTOGRAFICI				Sostituisce il .....		
				Sostituito dal .....		

LEGENDA


SIMBOLOGIA CARTOGRAFICA

- |   |   |  |   |
|---|---|--|---|
|  | Metanodotto in progetto                           |    | Altre condotte di terzi                                   |
|  | Metanodotti in esercizio                          |    | Altri metanodotti in progetto                             |
|  | Metanodotti da porre fuori esercizio e recuperare |    | Gallerie, Tunnel, Mini-Microtunnel, Raise Boring e T.O.C. |
|  | Alternativa di tracciato                          |    | Impianti di linea in progetto                             |
|  | Aree impianti stacco-terminale in progetto        |    | Impianti di linea su rete in esercizio                    |
|  | Aree impianti stacco-terminale esistenti          |    | Impianti di linea da porre fuori esercizio e recuperare   |
|  | Piazzola di stoccaggio tubazioni                  |    | Depositi temporanei                                       |
|  | Strada di accesso all'impianto                    |    | Strade di accesso provvisorio                             |
|  | Adeguamento strade esistenti                      |    | Limite sovrapposizione fogli                              |
|   |   |    | Integrazioni planimetriche di progetto                    |
|   |   |   | Integrazioni planimetriche esistenti                      |
|   |   |  | Punto di ripresa fotografico e numerazione                |



SIMBOLOGIA MECCANICA

- |   |  |
|---|--|
|  | Punto di intercettazione di linea (P.I.L.)                                       |
|  | Punto di intercettazione di derivazione importante (P.I.D.I.)                    |
|  | Punto di intercettazione di derivazione semplice con stacco da P.I.L. (P.I.D.S.) |
|  | Punto di intercettazione e derivazione semplice con stacco da Linea (P.I.D.S.)   |
|  | Punto di intercettazione con discaggio di allacciamento (P.I.D.A.)               |
|  | Punto predisposto per il discaggio di allacciamento (P.P.D.A.)                   |
|  | Punto di sezionamento elettrico terminale (P.S.E.T.)                             |
|  | Stazione predisposta per lancio e ricevimento PIG                                |
|  | Impianto di riduzione/regolazione della pressione                                |

SIMBOLOGIA TEMATICA

 

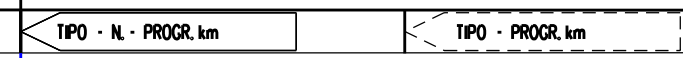

Il presente disegno è di proprietà aziendale - La Società tutela i propri diritti a termine di legge.


Progressiva chilometrica	N.
Comuni	
Province	
Impianti	
Attraversamenti	
Opere di ripristino	M

Metanodotto:

Pot. Met. Der. Celleno – Civitavecchia  
DN 900 (36'') – DP 75 bar

0	16/09/19	EMISSIONE	MARIONNI	CARUBA	LUMINARI	Foglio
INDICE	DATA	REVISIONI	ELABORATO	VERIFICATO	APPROVATO	3
Proprietario	Progettista		Dis. PG-TP-001/A		di 7	
			Comm.NR/19372		Scala 1:10000	

TRACCIATO DI PROGETTO CON ORIENTAMENTI FOTOGRAFICI

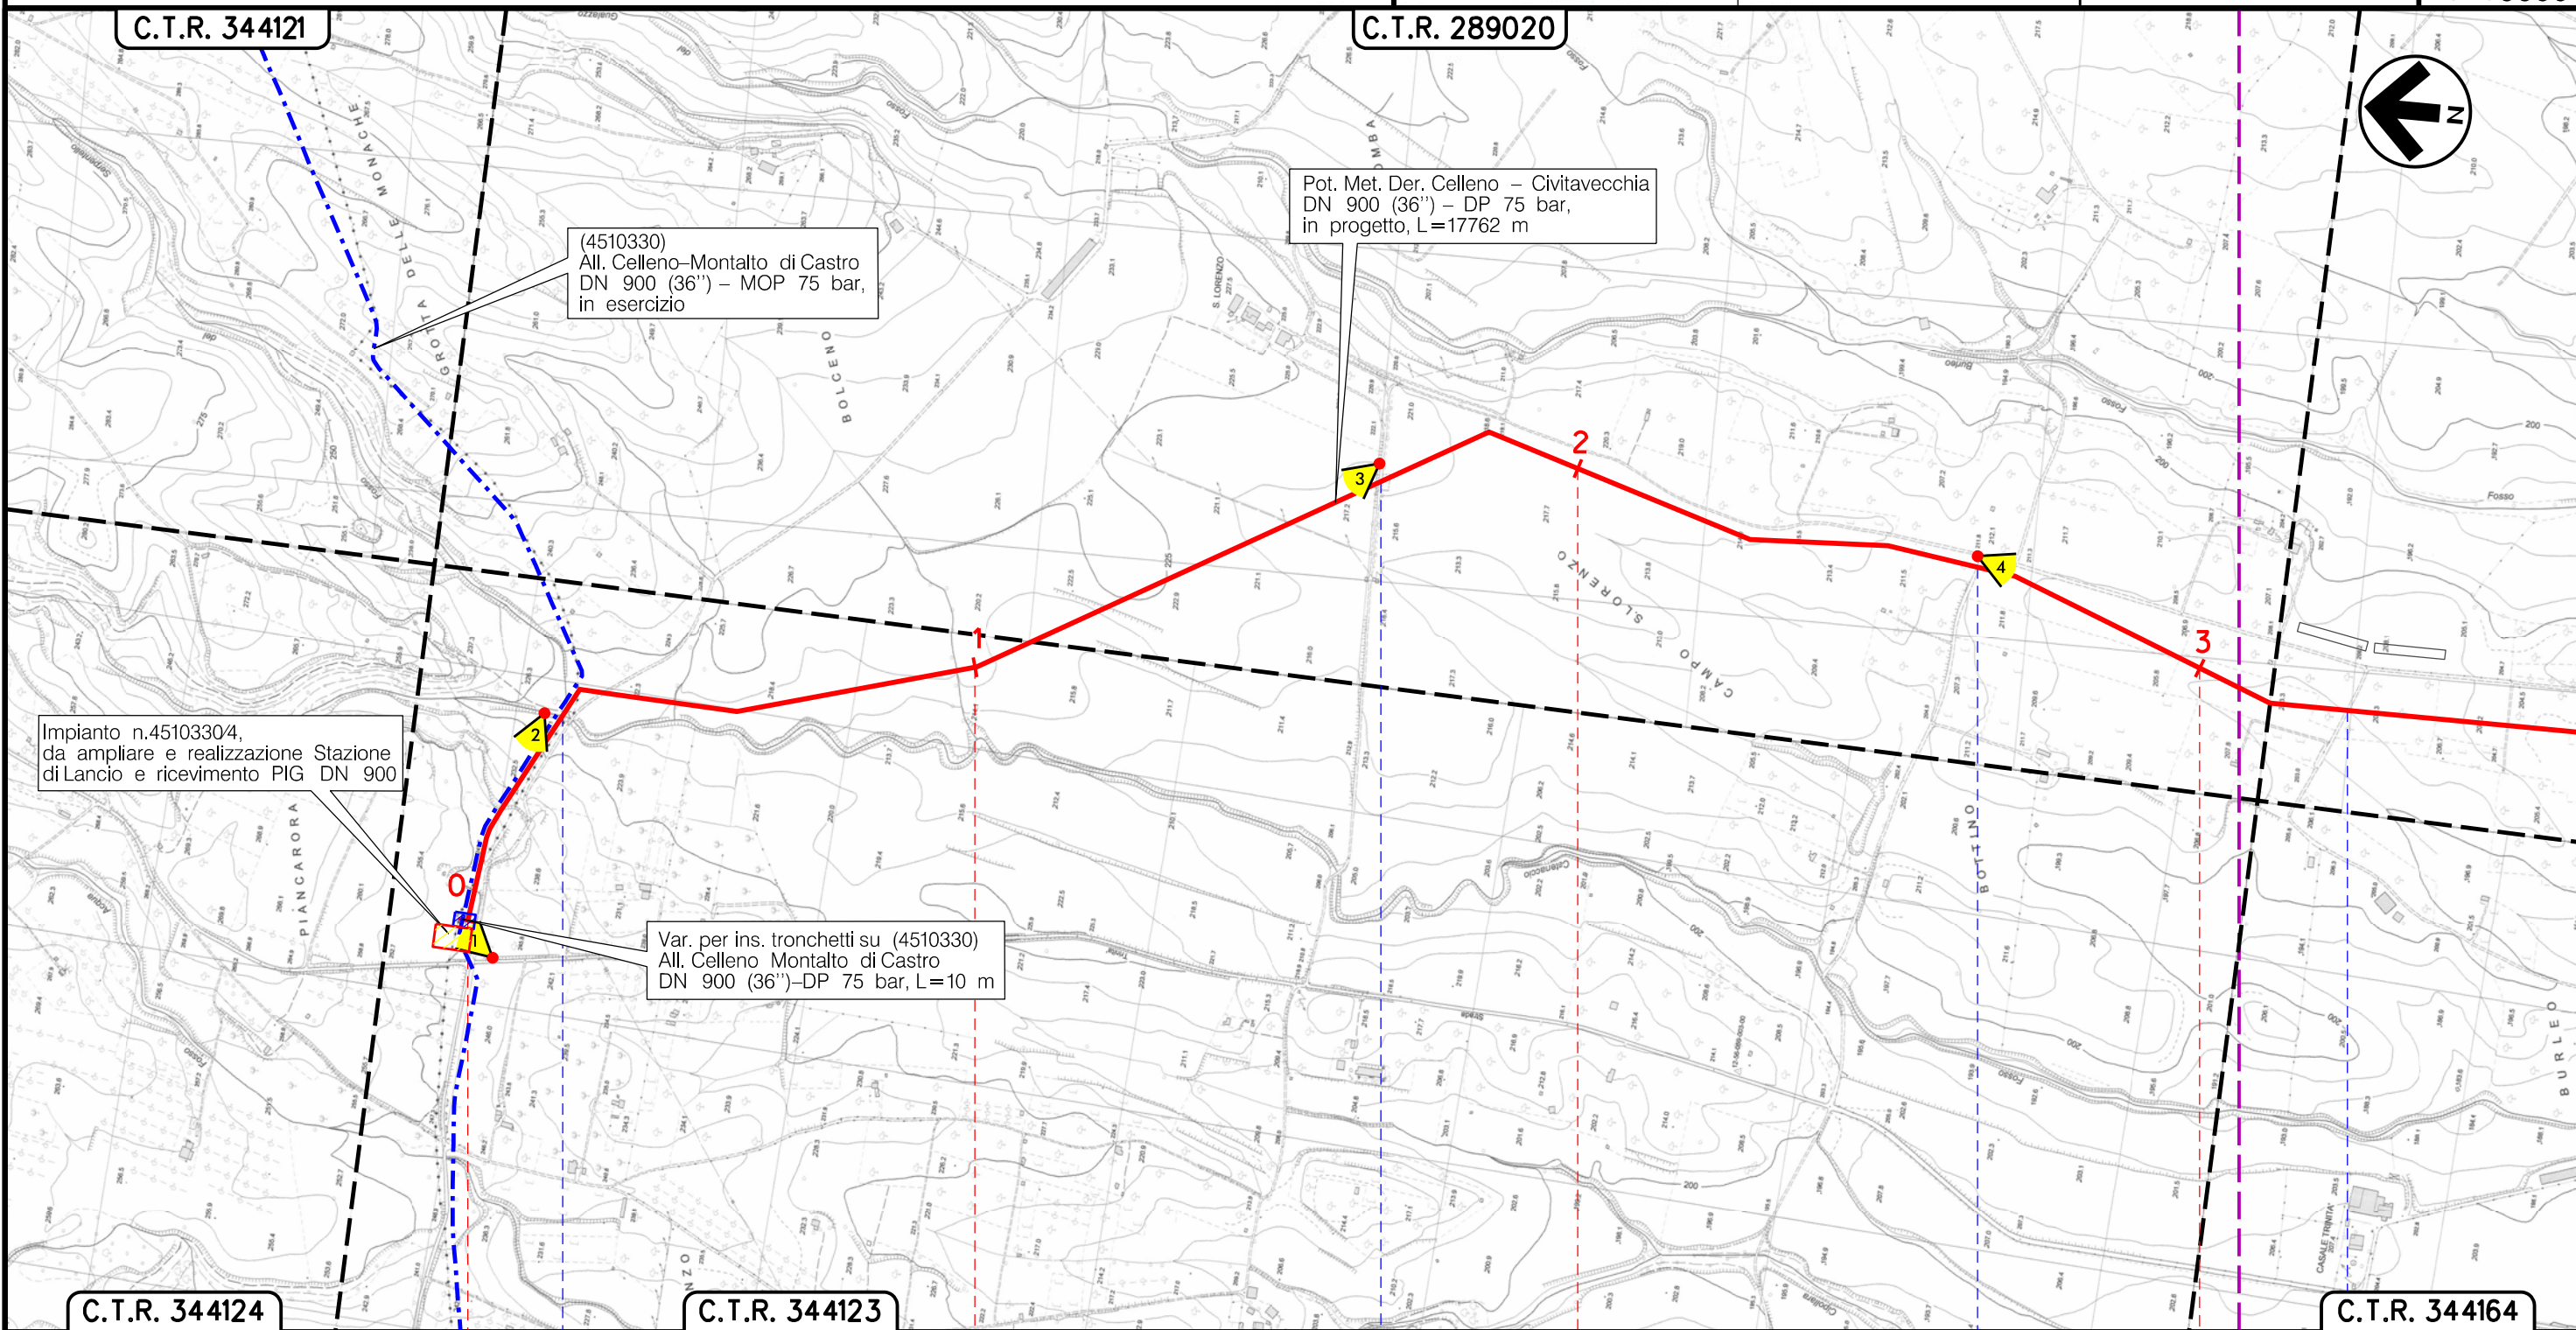

Il presente disegno è di proprietà aziendale - La Società tutela i propri diritti a termine di legge.

C.T.R. 344124	C.T.R. 344123	VITERBO	VITERBO	Strada sterrata	Strada Cipolletta	Strada sterrata
Stazione di L/R km 0+010	Imp. n.4510330/4	Fosso Catenaccio				


Metanodotto:

Pot. Met. Der. Celleno – Civitavecchia  
DN 900 (36") – DP 75 bar


0	16/09/19	EMISSIONE	MARIONNI	CARUBA	LUMINARI		
INDICE	DATA	REVISIONI			ELABORATO	VERIFICATO	APPROVATO
Proprietario		Progettista		Dis. PG-TP-001/A		Comm.NR/19372	
							

Foglio  
4  
di 7  
Scala  
1:10000

TRACCIATO DI PROGETTO CON ORIENTAMENTI FOTOGRAFICI

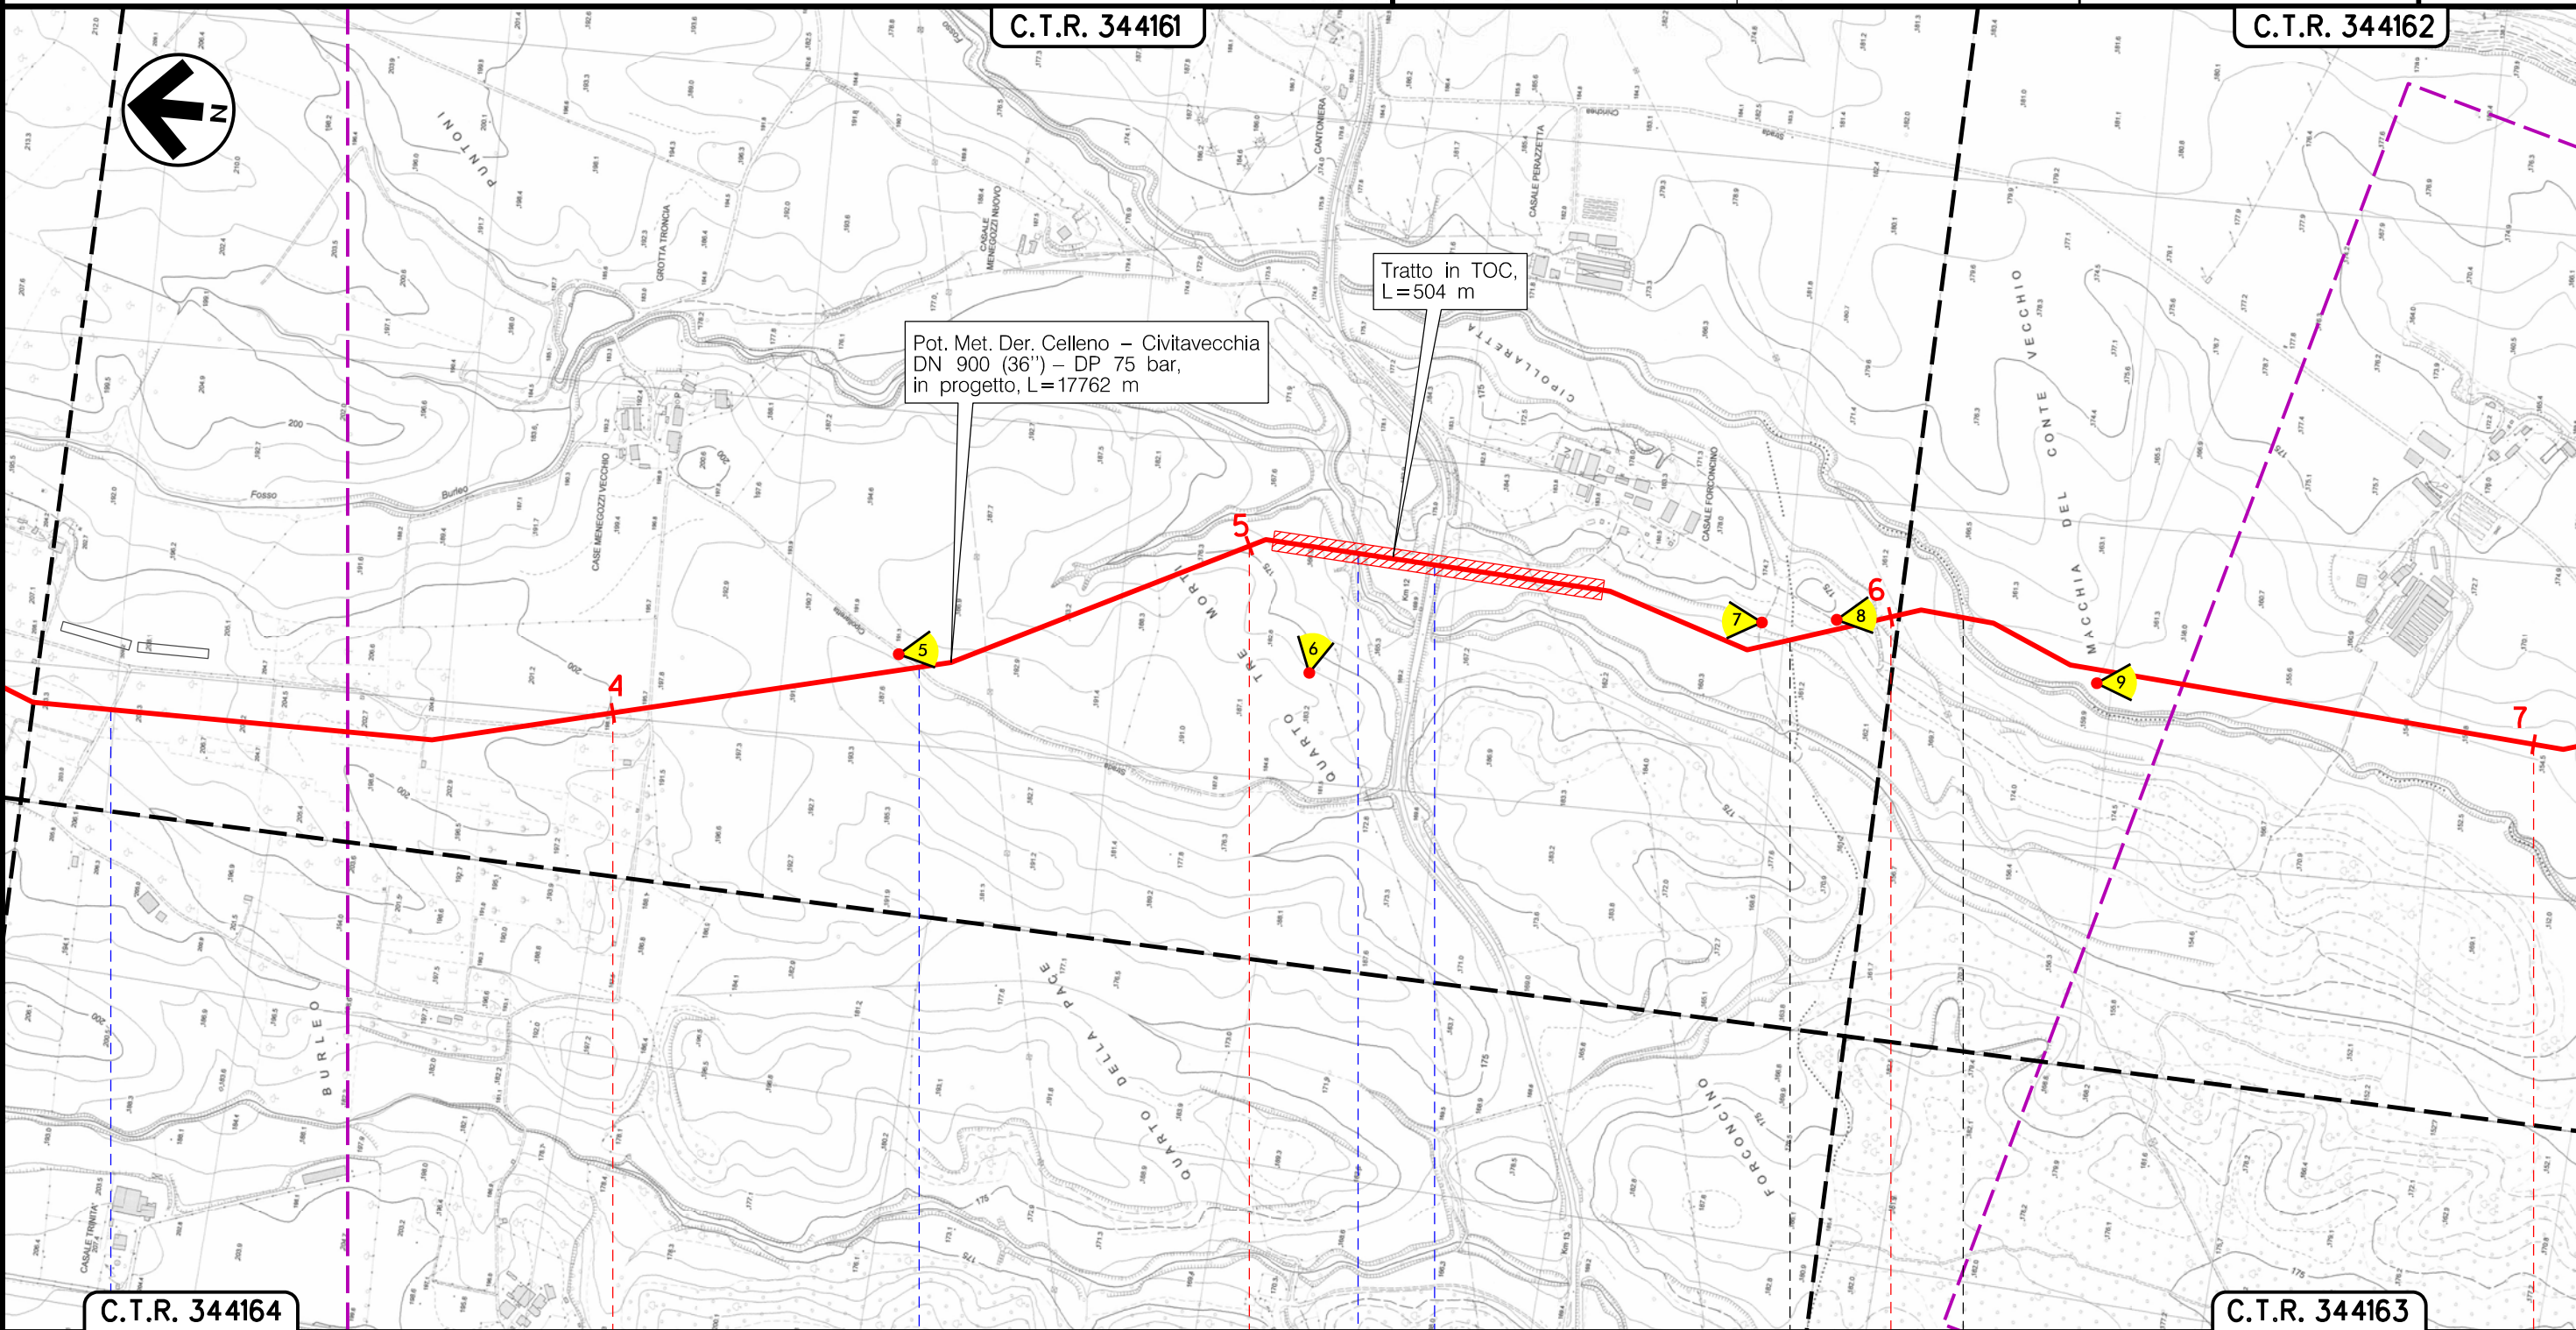

Il presente disegno è di proprietà aziendale - La Società tutela i propri diritti a termine di legge.

C.T.R. 344164	4	5	6	7	C.T.R. 344163
VITERBO		VITERBO	MONTE ROMANO	VITERBO	
Strada sterrata	Strada Cipollaretta	Fosso Burleo	S.P. n.2 Strada Tuscanese	Fosso Catenaccio	
					


Metanodotto:

Pot. Met. Der. Celleno – Civitavecchia  
DN 900 (36'') – DP 75 bar

0	16/09/19	EMISSIONE	MARIONI	CARUBA	LUMINARI
INDICE	DATA	REVISIONI	ELABORATO	VERIFICATO	APPROVATO
Proprietario		Progettista		Dis. PG-TP-001/A	
				Comm.NR/19372	

Foglio  
**5**  
di 7  
Scala  
**1:10000**

TRACCIATO DI PROGETTO CON ORIENTAMENTI FOTOGRAFICI

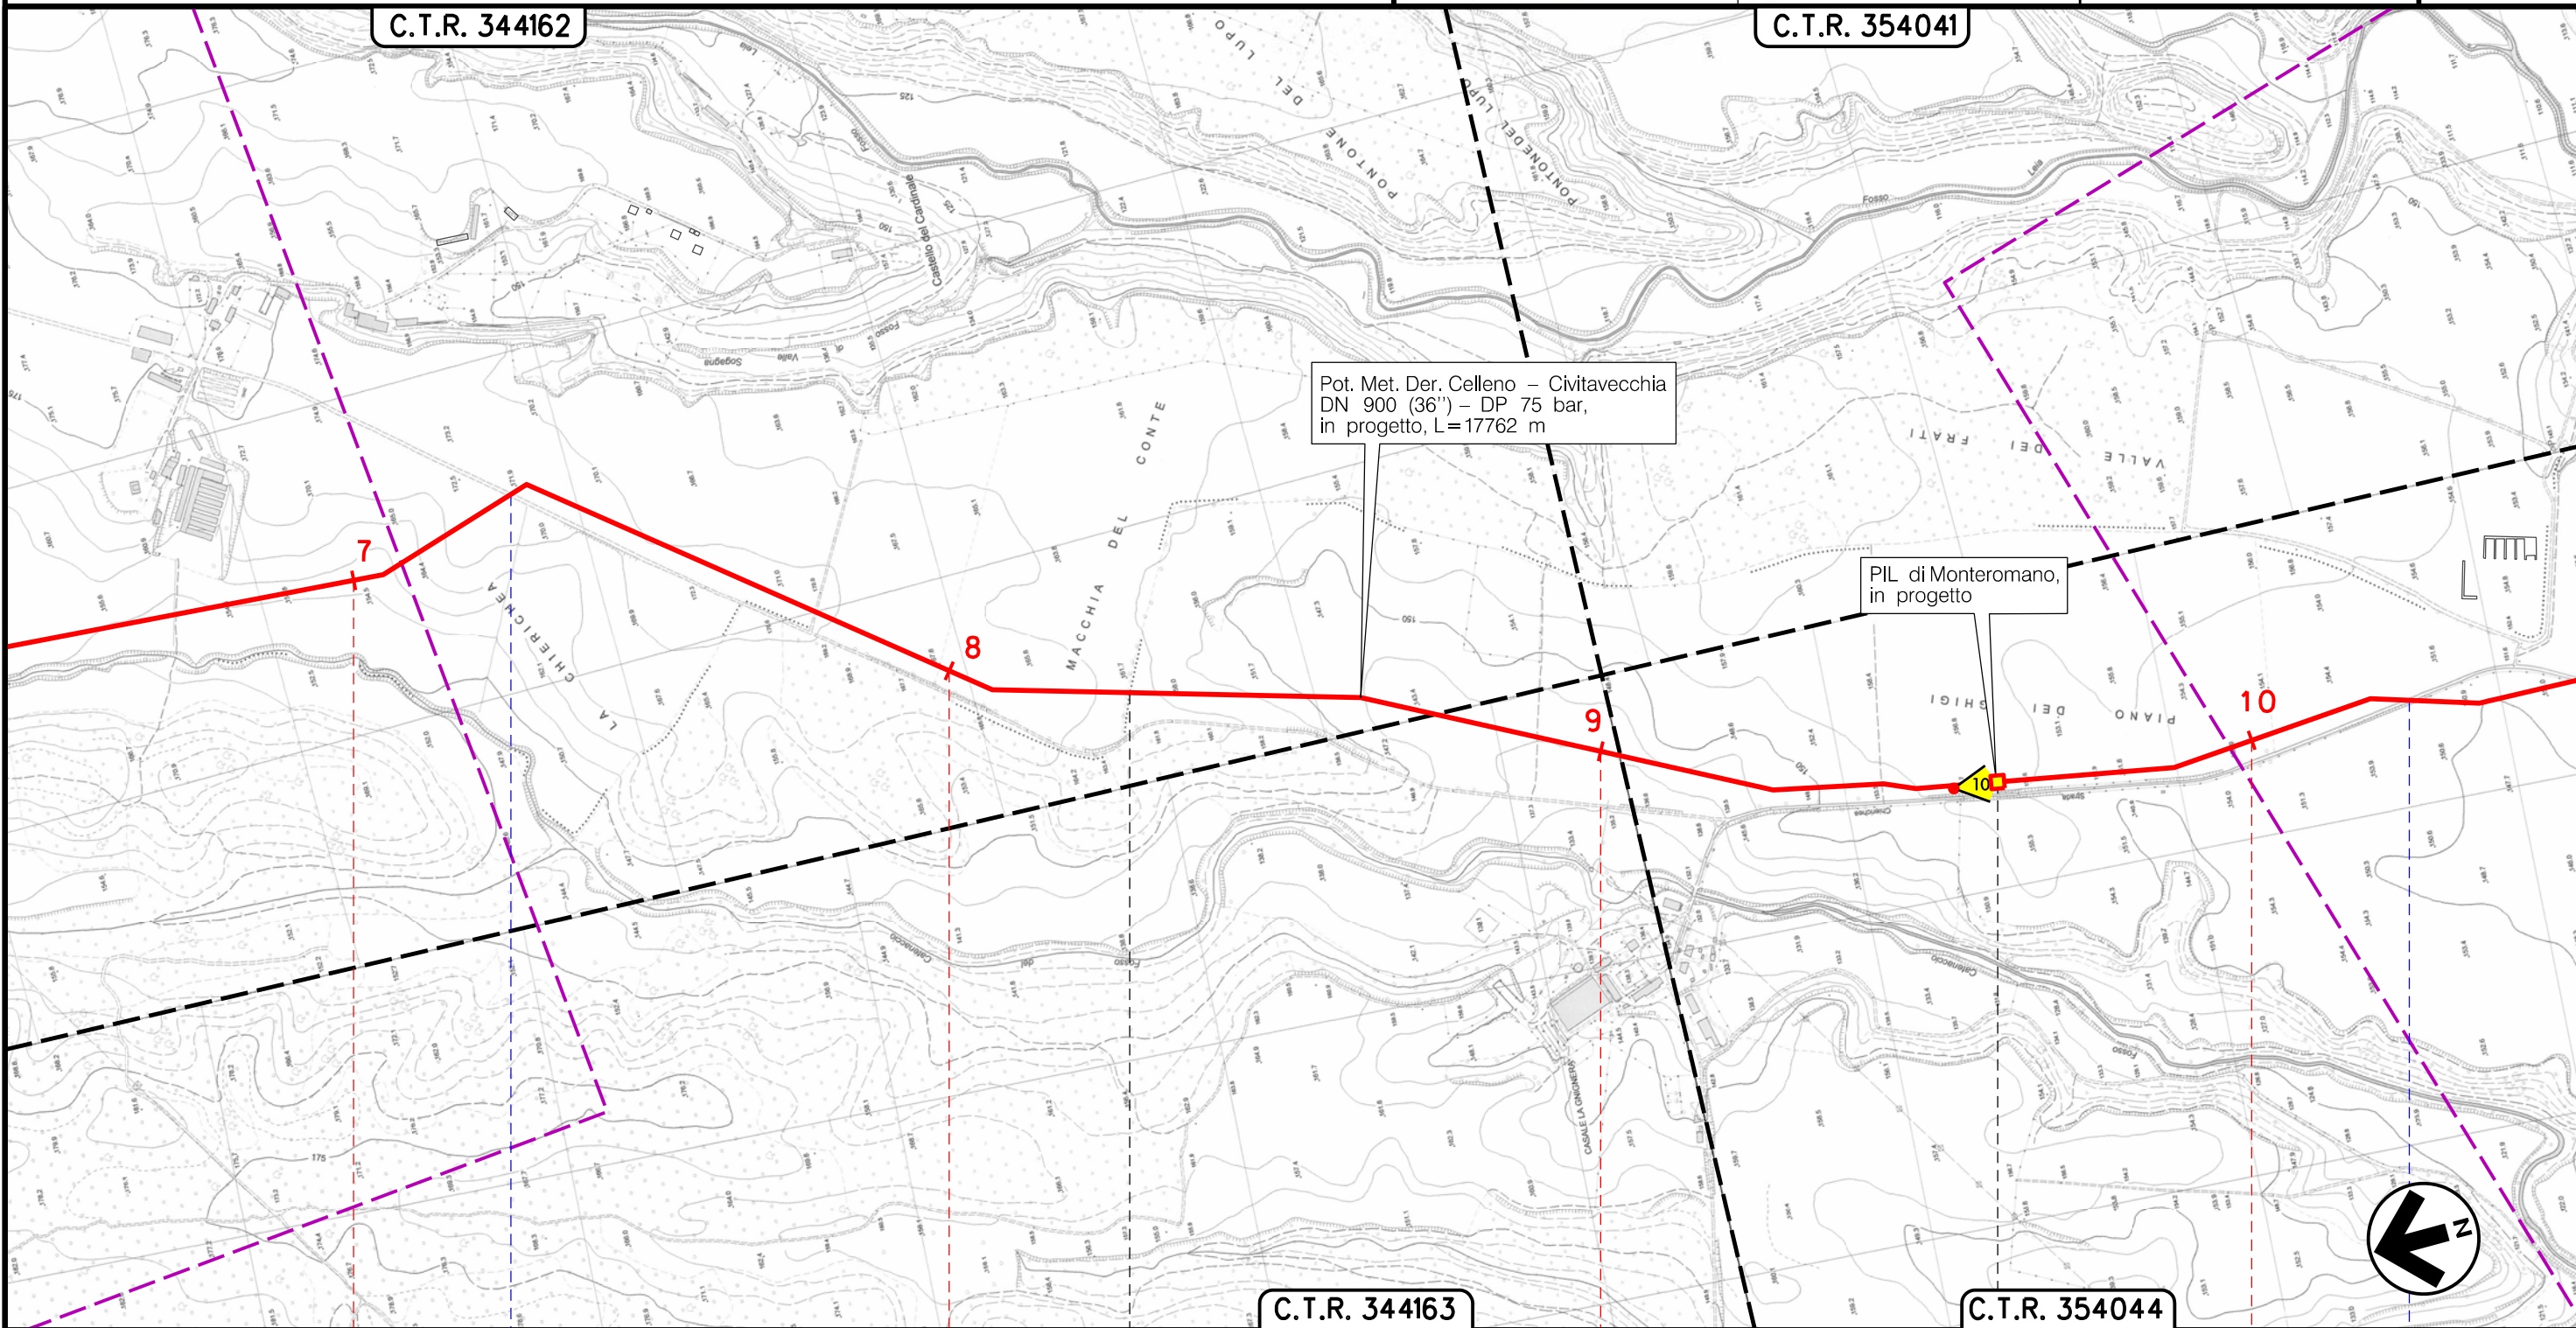

C.T.R. 344162

C.T.R. 354041

Pot. Met. Der. Celleno – Civitavecchia  
DN 900 (36'') – DP 75 bar,  
in progetto, L=17762 m

PIL di Monteromano,  
in progetto

C.T.R. 344163

C.T.R. 354044

Il presente disegno è di proprietà aziendale – La Società tutelera i propri diritti a termine di legge.


7	VITERBO	8	VITERBO	9	MONTE ROMANO	10	VITERBO
● Strada Chierichea		◀ PIL di Monteromano km 9+624 ▶				● Strada Chierichea	

Metanodotto:

Pot. Met. Der. Celleno – Civitavecchia  
DN 900 (36'') – DP 75 bar

0	16/09/19	EMISSIONE	MARIONNI	CARUBA	LUMINARI	Foglio 6
INDICE	DATA	REVISIONI	ELABORATO	VERIFICATO	APPROVATO	di 7
Proprietario		Progettista		Dis. PG-TP-001/A		Scala 1:10000
				Comm.NR/19372		

TRACCIATO DI PROGETTO CON ORIENTAMENTI FOTOGRAFICI

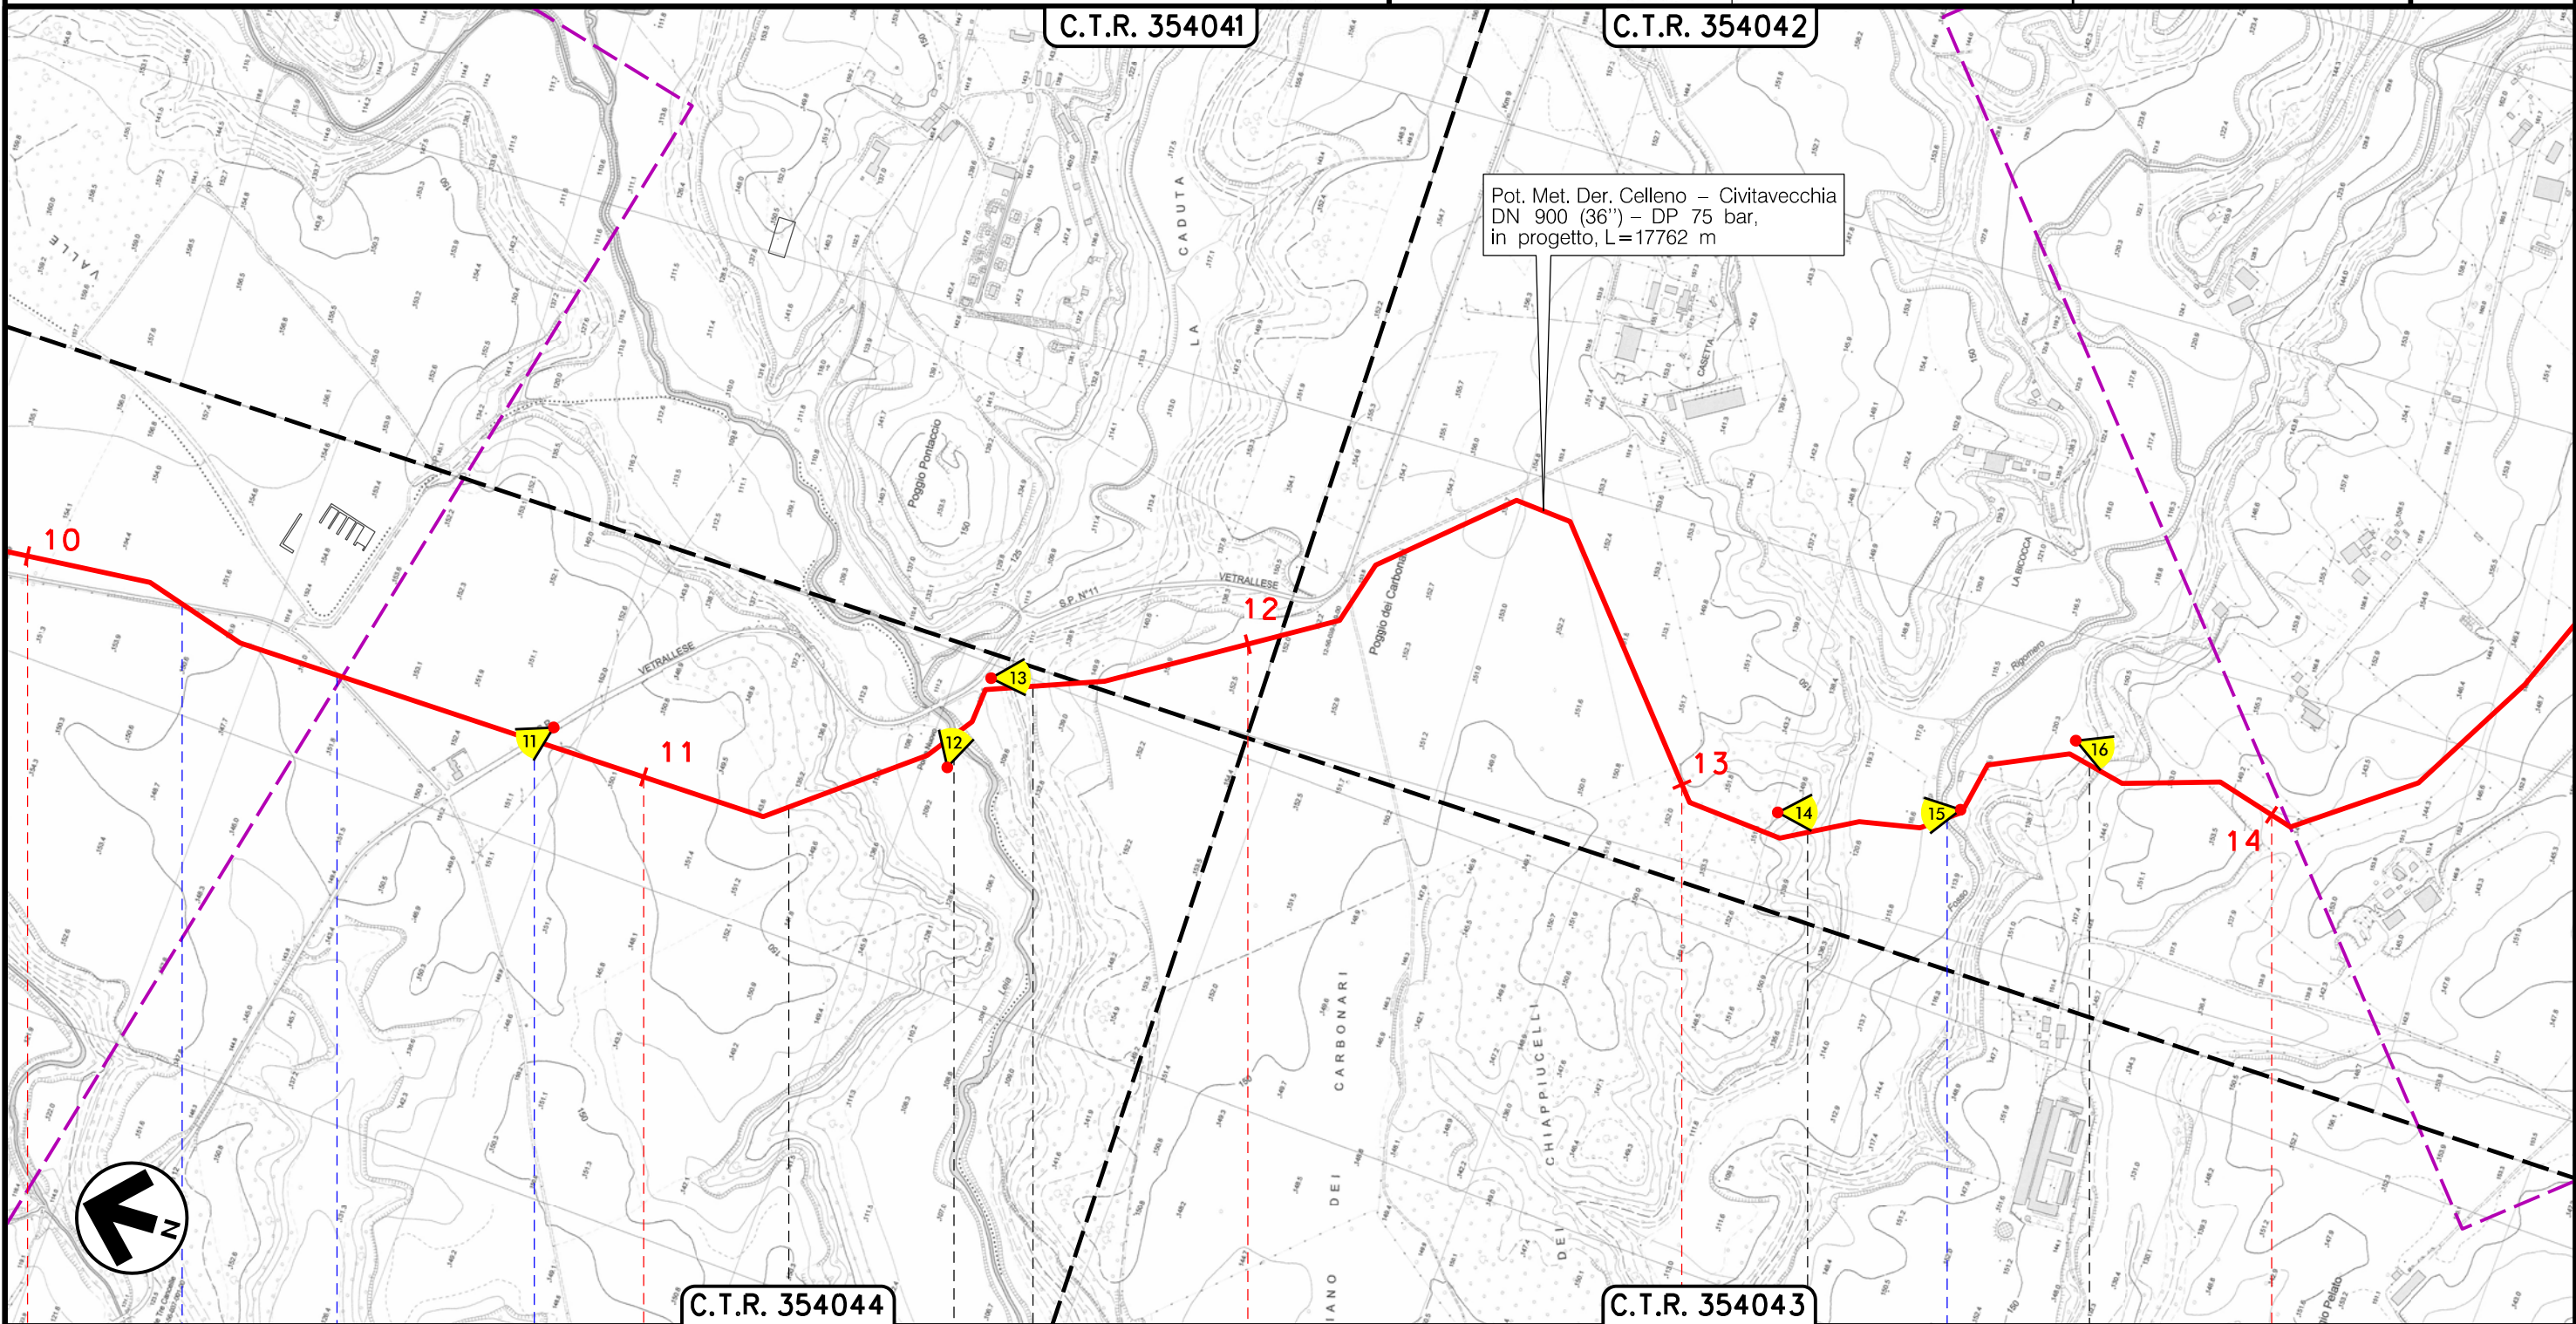



Il presente disegno è di proprietà aziendale – La Società tutelera i propri diritti a termine di legge.


10	11	12	13	14
MONTE ROMANO		VITERBO		VITERBO
Strada Chierichea	S.P. n.11 Vetrallése	Fosso Leia	Fosso Rigomero	
M2 M3 M4	M5 M6 M7 M8	M9 M10	M11 M12 M13 M14	

Metanodotto:

Pot. Met. Der. Celleno – Civitavecchia  
DN 900 (36'') – DP 75 bar

0	16/09/19	EMISSIONE	MARIONNI	CARUBA	LUMINARI	Foglio
INDICE	DATA	REVISIONI	ELABORATO	VERIFICATO	APPROVATO	7
Proprietario	Progettista		Dis. PG-TP-001/A		di 7	
			Comm.NR/19372		Scala 1:10000	

TRACCIATO DI PROGETTO CON ORIENTAMENTI FOTOGRAFICI

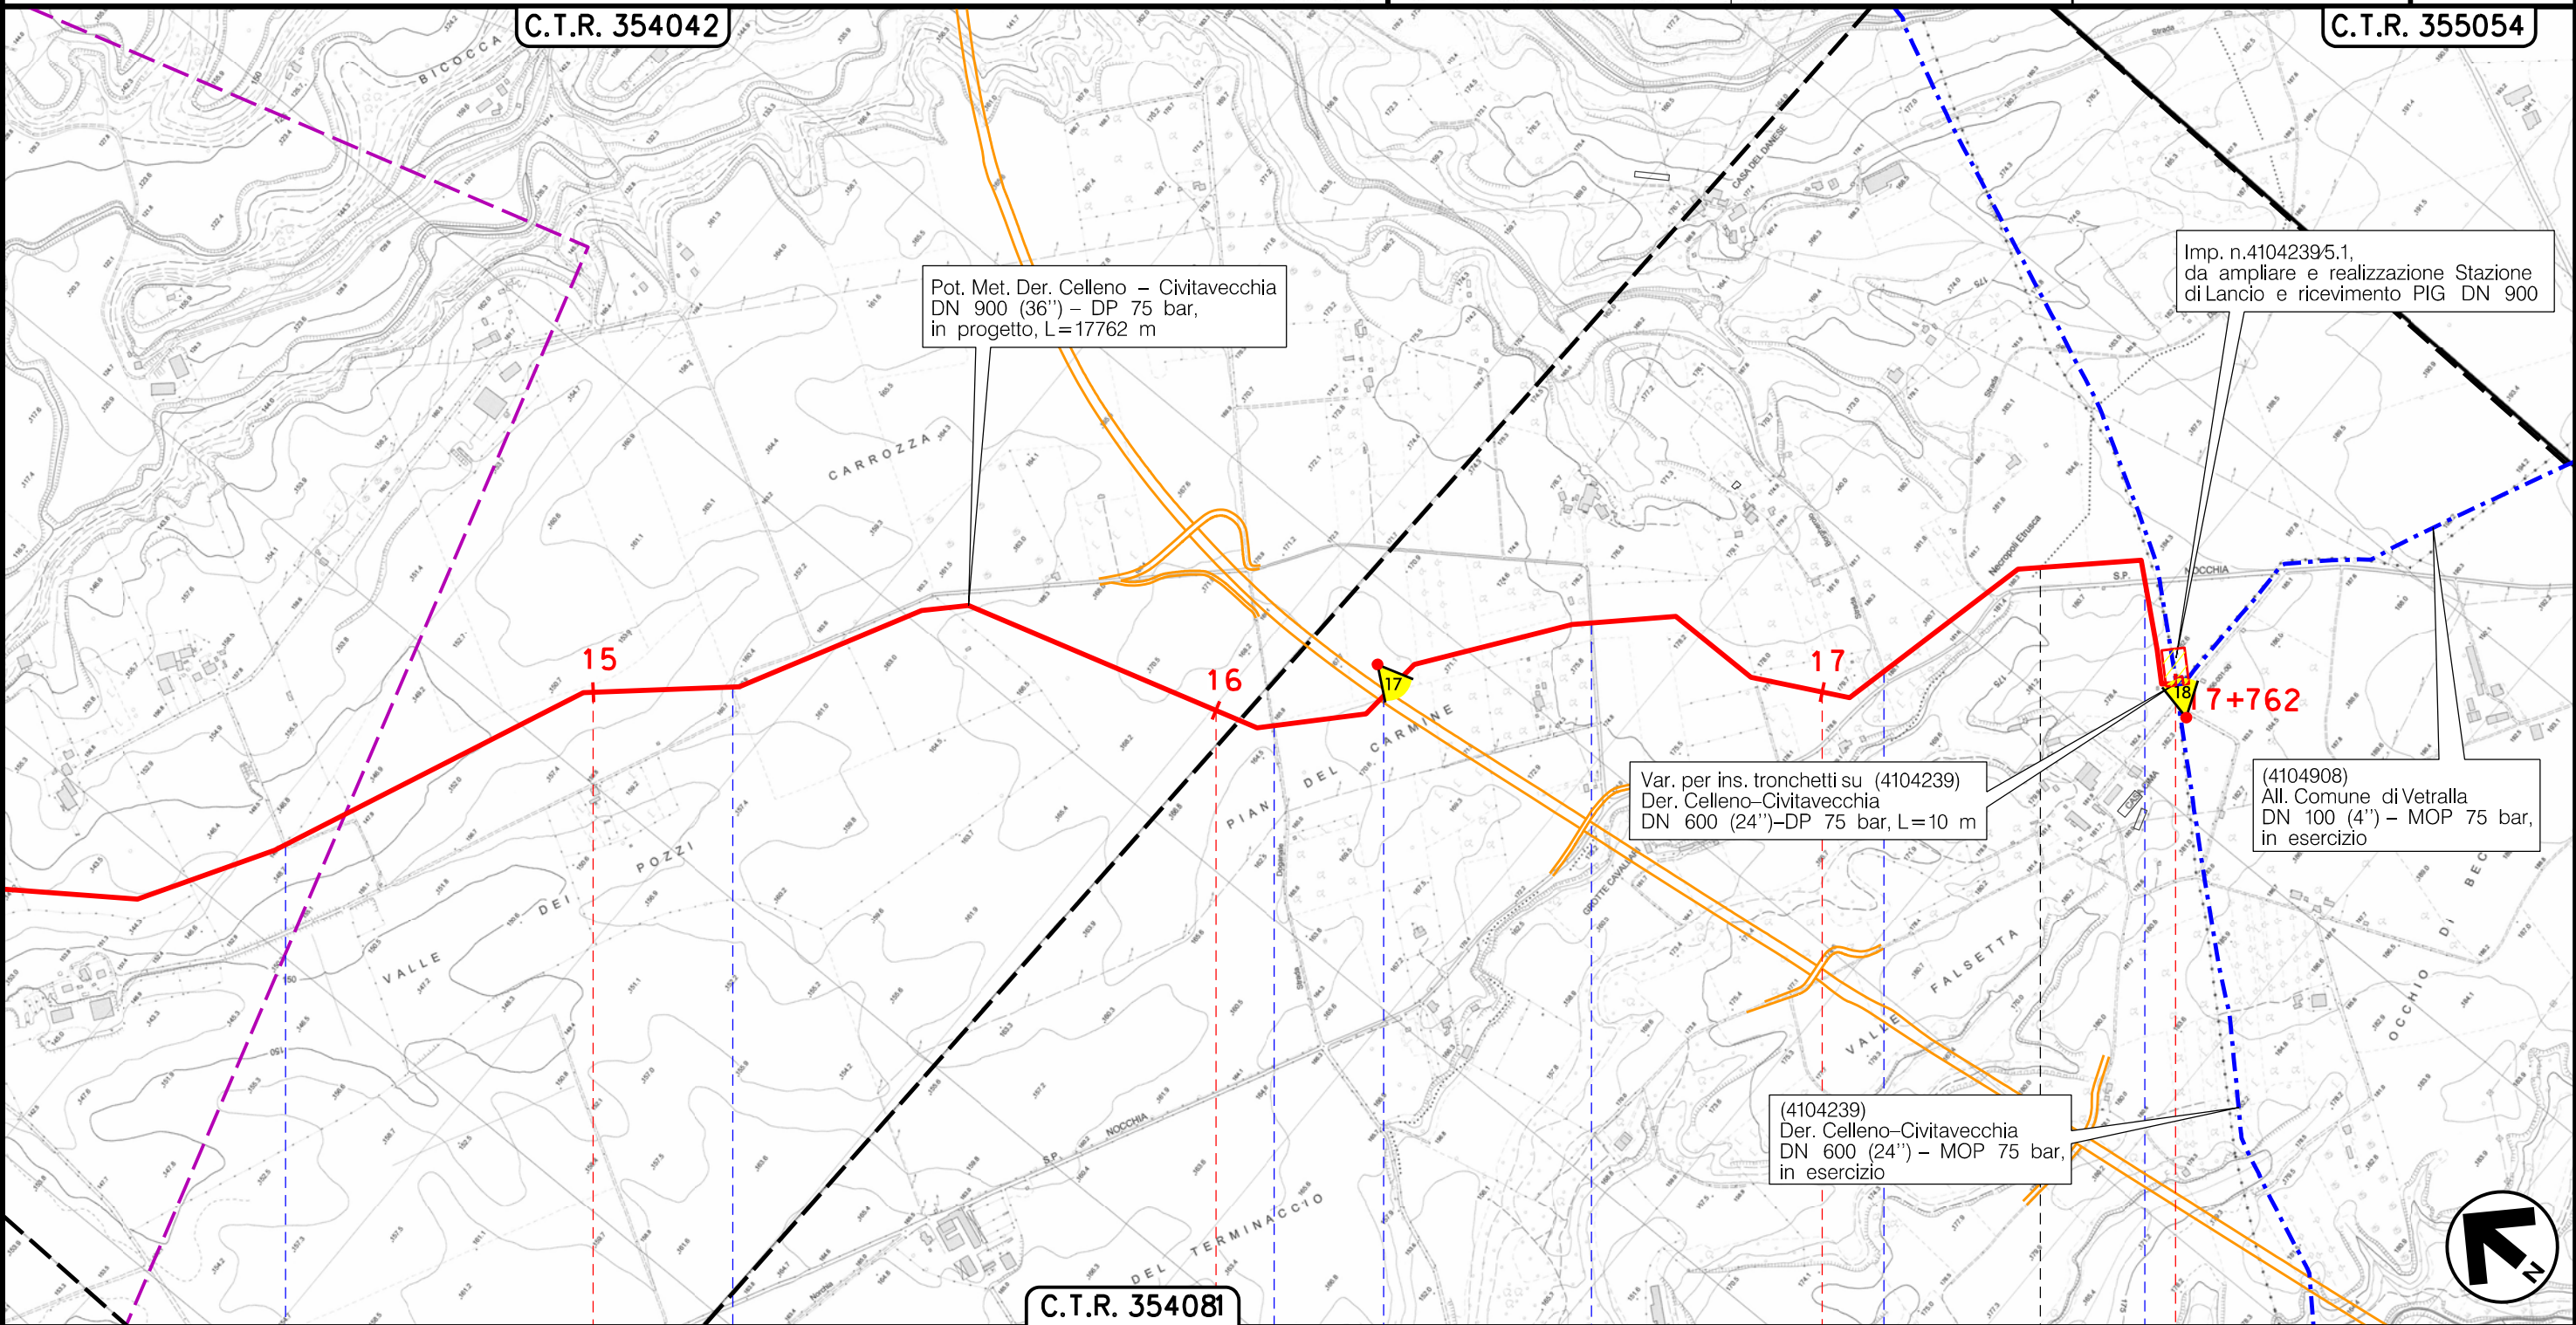

15 MONTE ROMANO 16 VITERBO 17 VETRALLA 17+762

Strada Sterrata Strada Borgherolo Strada Doganale S.S. n.675 Strada Borgherolo Strada Borgherolo S.P. Nocchia

Stazione di L/R km 17+752 Imp. n.4104239/5.1

Il presente disegno è di proprietà aziendale - La Società tutelera i propri diritti a termine di legge.