
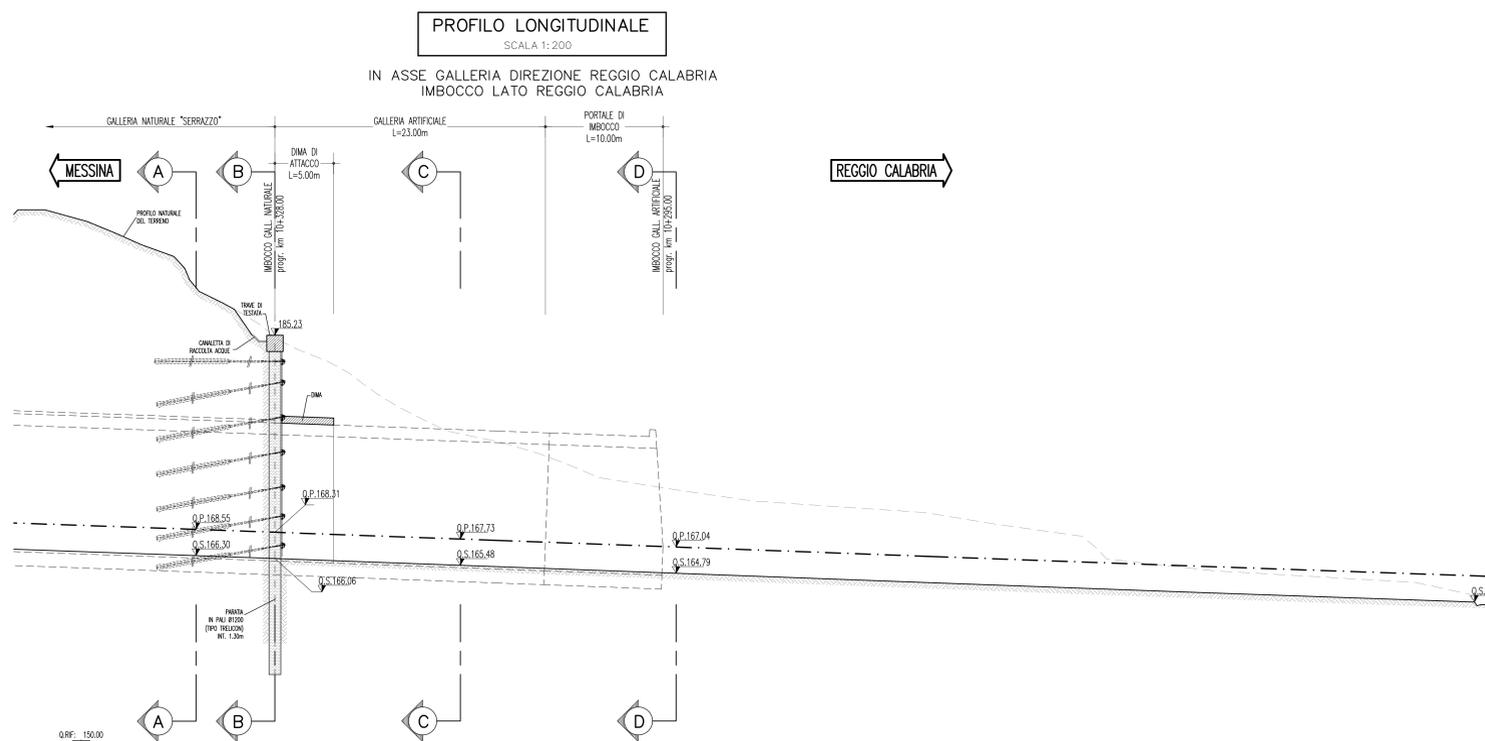


NOTE GENERALI

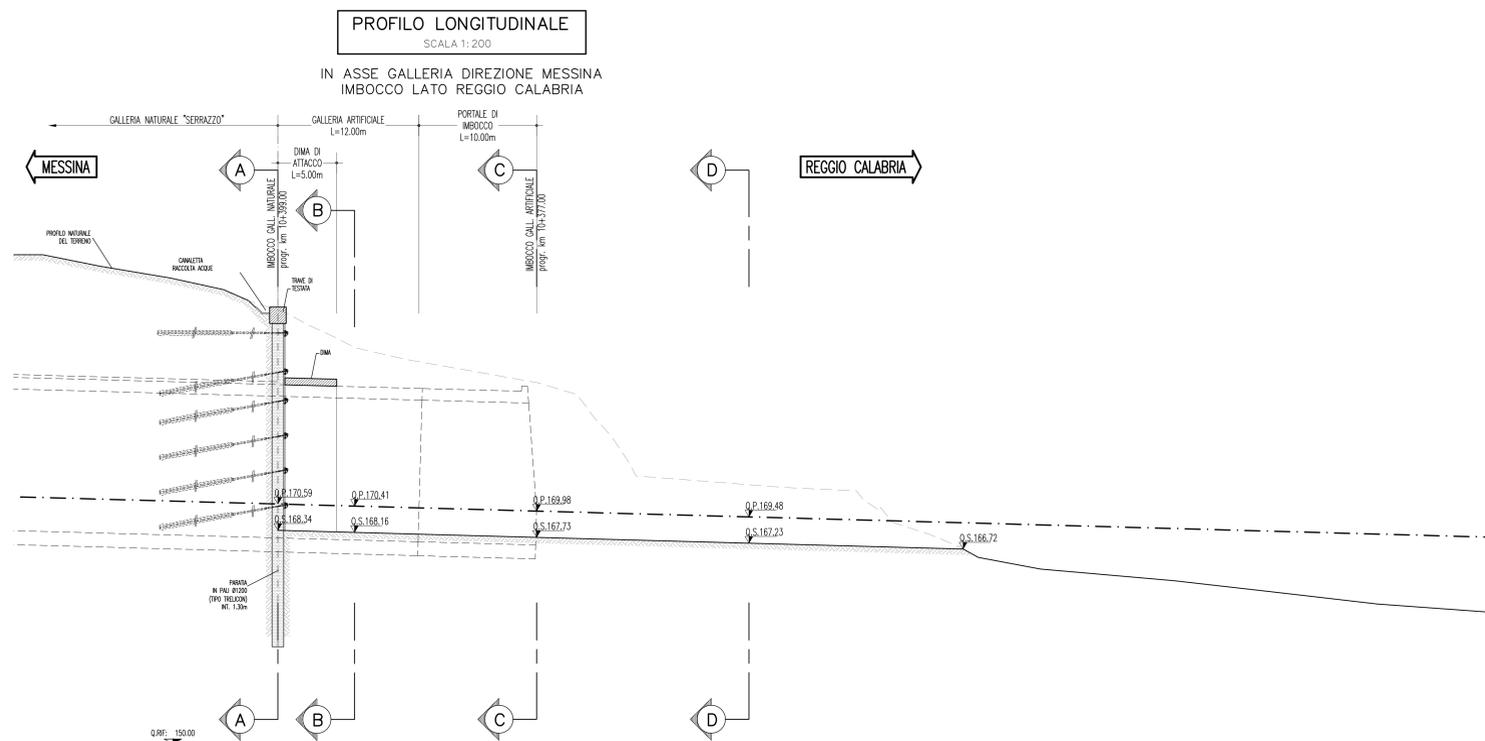

- FASI ESECUTIVE IMBOCCO**
- A) REALIZZAZIONE DEI PALI TIPO TRELICONI 41200 (H<sub>L</sub>=1.30m) E SUCCESSIVI RIBASSI FINO AL RAGGIUNGIMENTO DELLA Q.S.: AD OGNI FASE DI RIBASSO (PALI A CIRCA 3.00m) E' PREVISTA LA MESSA IN OPERA DEGLI ANCORAGGI SECONDO LO SCHEMA INDICATO NELLO SPECIFICO ELABORATO;
  - B) ESECUZIONE, SU ENTRAMBE LE CARREGGiate, DEI CONSOLIDAMENTI PREVISTI PER LA SEZIONE DI ATTACCO, SUCCESSIVO GETTO DELLA DIMA;
  - C) GETTO DELLA GALLERIA ARTIFICIALE LATO MESSINA;
  - D) IMBOCCO IN NATURALE: IN GENERALE SI POTRA' PROCEDERE ALL'INIZIO DEGLI SCAVI INDIFFERENTEMENTE, IN CARREGGATA LATO MESSINA O LATO REGGIO CALABRIA PURCHE' LA SUCCESSIVA DISTANZA TRA I FRONTI DI SCAVO SIA >= 40.00m.

**Stretto di Messina**  
Concessionaria per la progettazione, realizzazione e gestione del collegamento stabile tra lo Stretto e il Continente  
 Organismo di Diritto pubblico  
 Legge n° 1158 del 12 dicembre 1971, modificata dal D.Lgs. n° 114 del 24 aprile 2000

**PONTE SULLO STRETTO DI MESSINA**  
**PROGETTO DEFINITIVO**

**EUROLINK S.C.p.A.**  
 IMPREGILO S.p.A. (Mandataria)  
 SOCIETA' ITALIANA PER CONDOTTE D'ACQUA S.p.A. (Mandatario)  
 COOPERATIVA MURATORI E CEMENTISTI - C.M.C. di Ravenna Soc. Coop. a.r.l. (Mandatario)  
 SACVYR S.A.U. (Mandatario)  
 ISHIKAWAJIMA - HARIMA HEAVY INDUSTRIES CO. Ltd. (Mandatario)  
 A.C.I. S.C.P.A. - CONSORZIO STABILE (Mandatario)

<p><b>PROGETTISTA</b>                  ING. G. CASALI                  Ordine Ingegneri Milano                  n° 20967                  Dott. Ing. E. Paggi                  Ordine Ingegneri Milano                  n° 15458</p>	<p><b>IL CONTRAENTE GENERALE</b>                  Project Manager                  (Ing. P.P. Marchesetti)</p>	<p><b>STRETTO DI MESSINA</b>                  Direttore Generale e                  RUP Validazione                  (Ing. G. Fiammenghi)</p>	<p><b>STRETTO DI MESSINA</b>                  Amministratore Delegato                  (Dott. P. Cucco)</p>
---	---	---	---

**COLLEGAMENTI SICILIA** SS0379\_F0  
 INFRASTRUTTURE STRADALI - OPERE CIVILI  
 ELEMENTI DI CARATTERE GENERALE  
 GALLERIA ARTIFICIALE - SERRAZZO - IMBOCCHI LATO RC  
 PROFILI IN FASE COSTRUTTIVA

<p>CODICE                  CIG 0800P F 9 D S C 0 0 G A S 2 0 0 0 0 1 F 0</p>		<p>SCALA:                  1:200</p>
<p>REV. DATA DESCRIZIONE REDATTO VERIFICATO APPROVATO</p>	<p>FO 20/06/2011 EMISSIONE FINALE M.FRANZINO A.BELLOCCHIO G.CASSANI</p>	<p>SCALA:                  1:200</p>