


NOTE GENERALI


SEZIONE A-A
SCALA 1:200

IMBOCCO LATO REGGIO CALABRIA

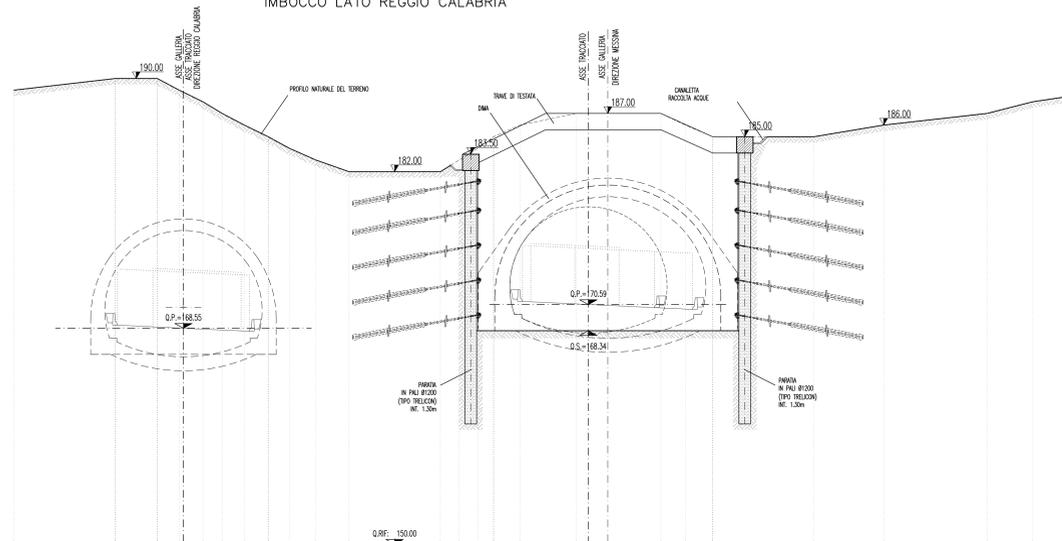


SEZIONE B-B
SCALA 1:200

IMBOCCO LATO REGGIO CALABRIA

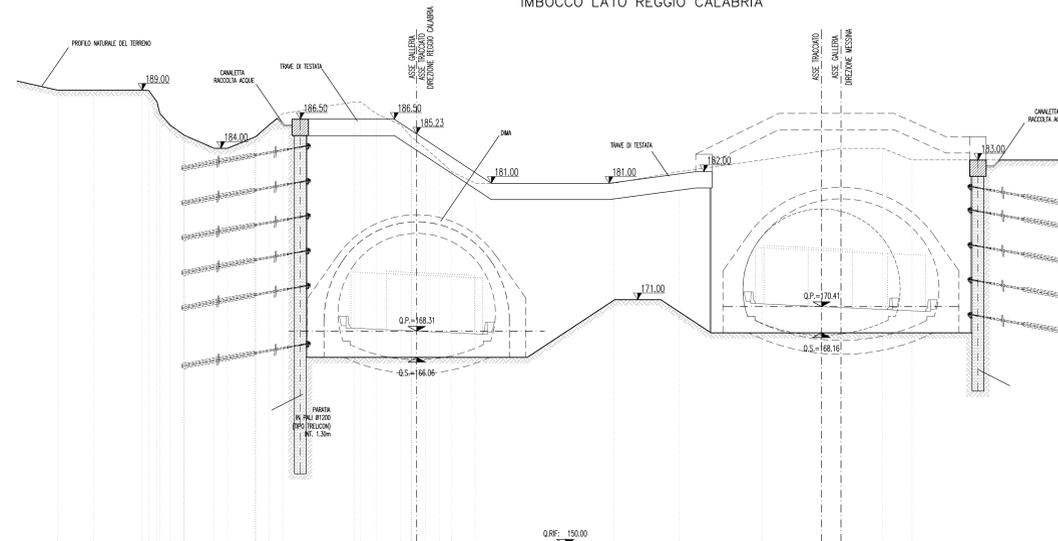


SEZIONE C-C
SCALA 1:200

IMBOCCO LATO REGGIO CALABRIA

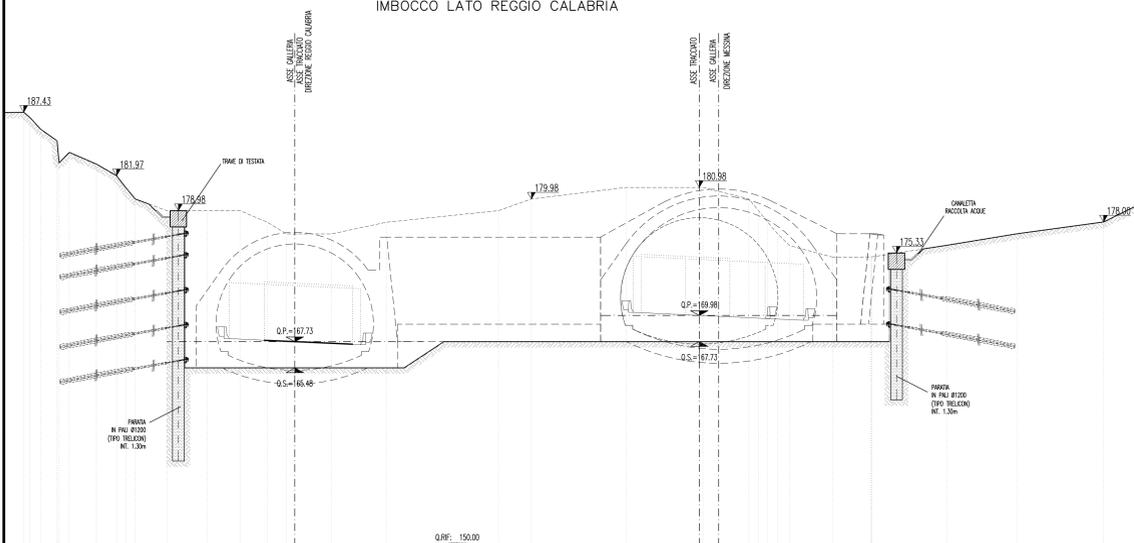

SEZIONE D-D
SCALA 1:200

IMBOCCO LATO REGGIO CALABRIA

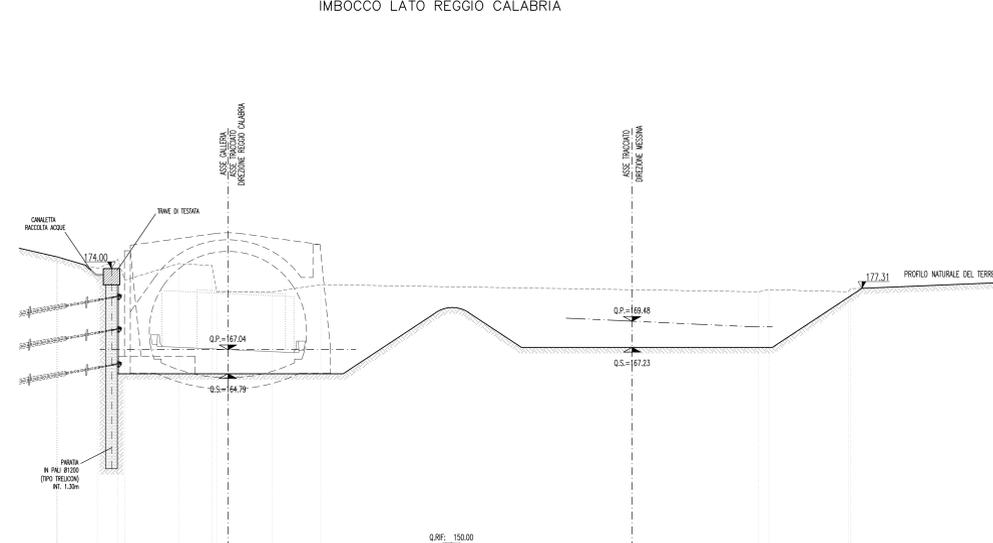

FASI ESECUTIVE IMBOCCO

- A) REALIZZAZIONE DEI PALI TIPO TRELICON Ø1200 (Int.=1.30m) E SUCCESSIVI RIBASSI FINO AL RAGGIUNGIMENTO DELLA O.S.; AD OGNI FASE DI RIBASSO (PALI A CIRCA 3.00m) E' PREVISTA LA MESSA IN OPERA DEGLI ANDORAGGI SECONDO LO SCHEMA INDICATO NELLO SPECIFICO ELABORATO;
- B) ESECUZIONE, SU ENTRAMBE LE CARREGGIE, DEI CONSOLIDAMENTI PREVISTI PER LA SEZIONE DI ATTACCO, SUCCESSIVO GETTO DELLA DIMA;
- C) GETTO DELLA GALLERIA ARTIFICIALE LATO MESSINA;
- D) IMBOCCO IN NATURALE: IN GENERALE SI POTRA' PROCEDERE ALL'INIZIO DEGLI SCAVI INDIFFERENTEMENTE, IN CARREGGIATA LATO MESSINA O LATO REGGIO CALABRIA PURCHE' LA SUCCESSIVA DISTANZA TRA I FRONTI DI SCAVO SIA >= 40.00m.



PONTE SULLO STRETTO DI MESSINA
PROGETTO DEFINITIVO

EUROLINK S.p.A.
IMPREGLIO S.p.A. (Mandataria)
SOCIETA' ITALIANA PER CONDOTTE D'ACQUA S.p.A. (Mandante)
COOPERATIVA MURATORI E CEMENTISTI - C.M.C. di Ravenna Soc. Coop. a.r.l. (Mandante)
SACYR S.A.U. (Mandante)
ISHIKAWAJIMA - HARIMA HEAVY INDUSTRIES CO. Ltd. (Mandante)
A.C.I. S.C.P.A. - CONSORZIO STABILE (Mandante)

<p>IL PROGETTISTA</p> <p>ROCCASOLI</p> <p>Dott. Ing. G. Cassani Ordine Ingegneri Milano n° 20967</p> <p>Dott. Ing. E. Paggi Ordine Ingegneri Milano n° 15458</p>	<p>IL CONTRAENTE GENERALE</p> <p>Project Manager (Ing. P.P. Marchesini)</p>	<p>STRETTO DI MESSINA</p> <p>Direttore Generale e RUP Validazione (Ing. G. Timmenhri)</p>	<p>STRETTO DI MESSINA</p> <p>Amministratore Delegato (Dott. P. Gucci)</p>
---	---	---	---

COLLEGAMENTI SICILIA **SS0380_F0**
INFRASTRUTTURE STRADALI - OPERE CIVILI
ELEMENTI DI CARATTERE GENERALE
GALLERIA ARTIFICIALE - SERRAZZO - IMBOCCHI LATO RC
SEZIONI IN FASE COSTRUTTIVA

<p>REV. DATA</p> <p>FO 20/06/2011</p>	<p>DESCRIZIONE</p> <p>EMISSIONE FINALE</p>	<p>REDAITTO</p> <p>M.FRANZINO</p>	<p>VERIFICATO</p> <p>A.BELLOCCHIO</p>	<p>APPROVATO</p> <p>G.CASSANI</p>
---------------------------------------	--	-----------------------------------	---------------------------------------	-----------------------------------