

Il presente disegno è di proprietà aziendale - La Società tutelera i propri diritti a termine di legge.



COROGRAFIA Scala 1:200.000





0	16/09/19	EMISSIONE	MARIONNI	CARUBA	LUMINARI		
INDICE	DATA	REVISIONI			ELABORATO	VERIFICATO	APPROVATO
Proprietario		Progettista				Dis. PG-OF-001	
						Fg. 1 di 3	
Metanodotto:						Comm. NR/19426	
Pot. All. C.le Enel di Torrevaldaliga Nord (Roma) DN 400 (16'') - DP 75 bar						INDICE	0
ORTOFOTOCARTA						Scala 1:10000	
						Sostituisce il .....	
						Sostituito dal .....	

Metanodotto:









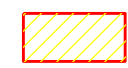

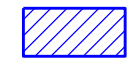









Pot. All. C.le Enel di Torrevaldaliga Nord (Roma)  
DN 400 (16'') – DP 75 bar

ORTOFOTOCARTA










0	16/09/19	EMISSIONE	MARIONNI	CARUBA	LUMINARI		
INDICE	DATA	R E V I S I O N I			ELABORATO	VERIFICATO	APPROVATO
Proprietario		Progettista		Dis. PG-OF-001			
				Comm. NR/19426			
						Foglio <b>2</b> di 3 Scala <b>1:10000</b>	

LEGENDA

SIMBOLOGIA CARTOGRAFICA

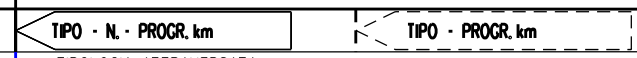
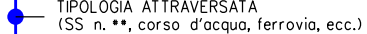
- |   |   |   |   |
|---|---|---|---|
|  | Metanodotto in progetto                           |   | Altre condotte di terzi                                   |
|  | Metanodotti in esercizio                          |   | Altri metanodotti in progetto                             |
|  | Metanodotti da porre fuori esercizio e recuperare |   | Gallerie, Tunnel, Mini-Microtunnel, Raise Boring e T.O.C. |
|  | Alternativa di tracciato                          |   | Impianti di linea in progetto                             |
|  | Aree impianti stacco-terminale in progetto        |   | Impianti di linea su rete in esercizio                    |
|  | Aree impianti stacco-terminale esistenti          |   | Impianti di linea da porre fuori esercizio e recuperare   |
|  | Piazzola di stoccaggio tubazioni                  |   | Depositi temporanei                                       |
|  | Strada di accesso all'impianto                    |   | Strade di accesso provvisorio                             |
|  | Adeguamento strade esistenti                      |   | Limite sovrapposizione fogli                              |
|   |   |   | Integrazioni planimetriche di progetto                    |
|   |   |  | Integrazioni planimetriche esistenti                      |

SIMBOLOGIA MECCANICA

-  Punto di intercettazione di linea (P.I.L.)
-  Punto di intercettazione di derivazione importante (P.I.D.I.)
-  Punto di intercettazione di derivazione semplice con stacco da P.I.L. (P.I.D.S.)
-  Punto di intercettazione e derivazione semplice con stacco da Linea (P.I.D.S.)
-  Punto di intercettazione con discaggio di allacciamento (P.I.D.A.)
-  Punto predisposto per il discaggio di allacciamento (P.P.D.A.)
-  Punto di sezionamento elettrico terminale (P.S.E.T.)
-  Stazione predisposta per lancio e ricevimento PIG
-  Impianto di riduzione/regolazione della pressione

SIMBOLOGIA TEMATICA

Il presente disegno è di proprietà aziendale - La Società tutela i propri diritti a termine di legge.

Progressiva chilometrica	N.
Comuni	
Province	
Impianti	
Attraversamenti	

Metanodotto:

Pot. All. C.le Enel di Torrevaldaliga Nord (Roma)  
DN 400 (16'') – DP 75 bar

ORTOFOTOCARTA

0	16/09/19	EMISSIONE	MARIONNI	CARUBA	LUMINARI
INDICE	DATA	REVISIONI	ELABORATO	VERIFICATO	APPROVATO
Proprietario		Progettista		Dis. PG-OF-001	
snam		COMIS consulenza materiali - ispezioni - saldatura progettazione - direzione lavori		Comm. NR/19426	
					Foglio 3 di 3 Scala 1:10000



0 0+523

CIVITAVECCHIA  
ROMA

PIDS Loc. Grasselli Km 0+000

PIL+PPDA Km 0+523

Strada della F.S.  
Torre Valdaliga Roma-Grosseto

Il presente disegno è di proprietà aziendale - La Società tutelera i propri diritti a termine di legge.