



COROGRAFIA Scala 1:200.000



0	16/09/19	EMISSIONE	MARIONNI	CARUBA	LUMINARI		
INDICE	DATA	REVISIONI			ELABORATO	VERIFICATO	APPROVATO
Proprietario		Progettista				Dis. PG-SR-001	
						Fg. 1 di 3	
Metanodotto:						Comm. NR/19426	
Pot. All. C.le Enel di Torrevaldaliga Nord (Roma) DN 400 (16'') - DP 75 bar						INDICE	0
STRUMENTI DI TUTELA E PIANIFICAZIONE REGIONALI						Scala 1:10000	
						Sostituisce il .....	
						Sostituito dal .....	

Il presente disegno è di proprietà aziendale - La Società tutela i propri diritti a termine di legge.

Metanodotto:  
 Pot. All. C.le Enel di Torrevaldaliga Nord (Roma)  
 DN 400 (16'') - DP 75 bar

STRUMENTI DI TUTELA E PIANIFICAZIONE REGIONALI

0	16/09/19	EMISSIONE	MARIONNI	CARUBA	LUMINARI		
INDICE	DATA	REVISIONI			ELABORATO	VERIFICATO	APPROVATO
Proprietario		Progettista		Dis. PG-SR-001			
				Comm.NR/19426			
						Foglio 2 di 3	
						Scala 1:10000	

LEGENDA

SIMBOLOGIA CARTOGRAFICA

- |  |   |  |   |
|--|---|--|---|
|  | Metanodotto in progetto                           |  | Altre condotte di terzi                                   |
|  | Metanodotti in esercizio                          |  | Altri metanodotti in progetto                             |
|  | Metanodotti da porre fuori esercizio e recuperare |  | Gallerie, Tunnel, Mini-Microtunnel, Raise Boring e T.O.C. |
|  | Alternativa di tracciato                          |  | Impianti di linea in progetto                             |
|  | Aree impianti stacco-terminale in progetto        |  | Impianti di linea su rete in esercizio                    |
|  | Aree impianti stacco-terminale esistenti          |  | Impianti di linea da porre fuori esercizio e recuperare   |
|  | Piazzola di stoccaggio tubazioni                  |  | Depositi temporanei                                       |
|  | Strada di accesso all'impianto                    |  | Strade di accesso provvisorio                             |
|  | Adeguamento strade esistenti                      |  | Limite sovrapposizione fogli                              |
|  |   |  | Integrazioni planimetriche di progetto                    |
|  |   |  | Integrazioni planimetriche esistenti                      |

SIMBOLOGIA MECCANICA

- |  |  |
|--|--|
|  | Punto di intercettazione di linea (P.I.L.)                                       |
|  | Punto di intercettazione di derivazione importante (P.I.D.I.)                    |
|  | Punto di intercettazione di derivazione semplice con stacco da P.I.L. (P.I.D.S.) |
|  | Punto di intercettazione e derivazione semplice con stacco da Linea (P.I.D.S.)   |
|  | Punto di intercettazione con discaggio di allacciamento (P.I.D.A.)               |
|  | Punto predisposto per il discaggio di allacciamento (P.P.D.A.)                   |
|  | Punto di sezionamento elettrico terminale (P.S.E.T.)                             |
|  | Stazione predisposta per lancio e ricevimento PIG                                |
|  | Impianto di riduzione/regolazione della pressione                                |

SIMBOLOGIA TEMATICA

PTPR-Regione Lazio-Gruppo di lavoro per la redazione e la progettazione del PTPR  
 DD.GG.RR: del 12/10/99 n.5109 e del 16/11/99 n.5515 - Edizione luglio 2007

Tav.a-Sistemi ed ambiti del paesaggio

- |  |  |  |  |
|--|--|--|--|
|  | Paesaggio Naturale                             |  | Fascia di rispetto delle coste marine, lacuali e dei corsi d'acqua |
|  | Paesaggio agrario di continuità                |  | Paesaggio agrario di valore  |
|  | Ambiti di recupero e Valorizzazione Paesistica |  | Aree o punti visuali   |

Tav.b-Beni paesaggistici

- |  |   |  |   |  |   |
|--|---|--|---|--|---|
|  | Art.14 L.R.24 /98 - cd058_001 - lett. c) e d) beni d'insieme: vaste località con valore estetico tradizionale, bellezze panoramiche |  | Art.7 L.R. 2498-a058-001 - Costa del mare   |  | Art.7 L.R. 2498-c058-001 - lett.c) corsi delle acque pubbliche  |
|  | Art.13 co. 3 lett. a L.R. 2498-mp058-001 - Aree di interesse archeologico già individuate   |  | Art.13 co. 3 lett. a L.R. 2498-mp058-001 - Aree di interesse archeologico già individuate, beni puntuali con fascia di rispetto |  | Art.13 co. 3 lett. a L.R. 2498-m058-001 - Aree di interesse archeologico già individuate-beni puntuali con fascia di rispetto |

Tav.c-Beni del patrimonio naturale e culturale

- |  |  |  |  |
|--|--|--|--|
|  | sic_001 Zone a conservazione speciale - Siti di interesse comunitario                            |  | geo_001 - Geositi puntuali   |
|  | Art.46 L.R. 2997-DGR 117493 e 11002002-sp_001 - Schema del piano regionale dei parchi            |  | Art. 10 D.lvo 4204-ara_001 - Beni del patrimonio archeologico (areali)   |
|  | Art. 10 D.lvo 4204-ara_001 - Beni del patrimonio archeologico (areali)                           |  | va_001 - Viabilità antica (Fascia di rispetto 50 mt) "Carta Archeologica Prof. G. Lugli"                                   |
|  | Art. 10 D.lvo 4204- sam_001 - Beni del patrimonio monumentale storico ed architettonico (areali) |  | Art. 10 D.lvo 4204-spm_001 - Beni del patrimonio monumentale storico e architettonico (puntuali-fascia di rispetto 100 mt) |
|  | Art. 60 co. 2 L.R.38/99-spc_001 - Beni puntuali (fascia di rispetto 100 m)                       |  | ic_001 - Beni lineari  |
|  | ic_001 - Beni lineari  |  | L.R.27 del 20.11.2001 ca_0010 - Ferrovia   |
|  | Art.31bis e 16 L.R.2498 - Percorsi panoramici  |  | Art. 31bis L.R.2498 - Aree con fenomeni a frazionamento fondiario  |
|  | Art. 31ter L.R. 2498-pac_001 - Parchi archeologici e culturali                                   |  | Art. 31bis L.R.2498 Discariche, depositi e cave  |
|  | Artt. 31bis e 31 bis.1 L.R. 2498 - Sistema agrario a carattere permanente                        |  |  |

Progressiva chilometrica	
Comuni	
Province	
Impianti	
Attraversamenti	

Metanodotto:


Pot. All. C.le Enel di Torrevaldaliga Nord (Roma)  
DN 400 (16'') - DP 75 bar

0	16/09/19	EMISSIONE	MARIONNI	CARUBA	LUMINARI	Foglio 3
INDICE	DATA	REVISIONI	ELABORATO	VERIFICATO	APPROVATO	di 3
Proprietario		Progettista		Dis.		Scala 1:10000
snam		COMIS consulenza materiali - ispezioni - saldatura progettazione - direzione lavori		PG-SR-001		
				Comm.NR/19426		

STRUMENTI DI TUTELA E PIANIFICAZIONE REGIONALI


C.T.R. 363063

C.T.R. 303051

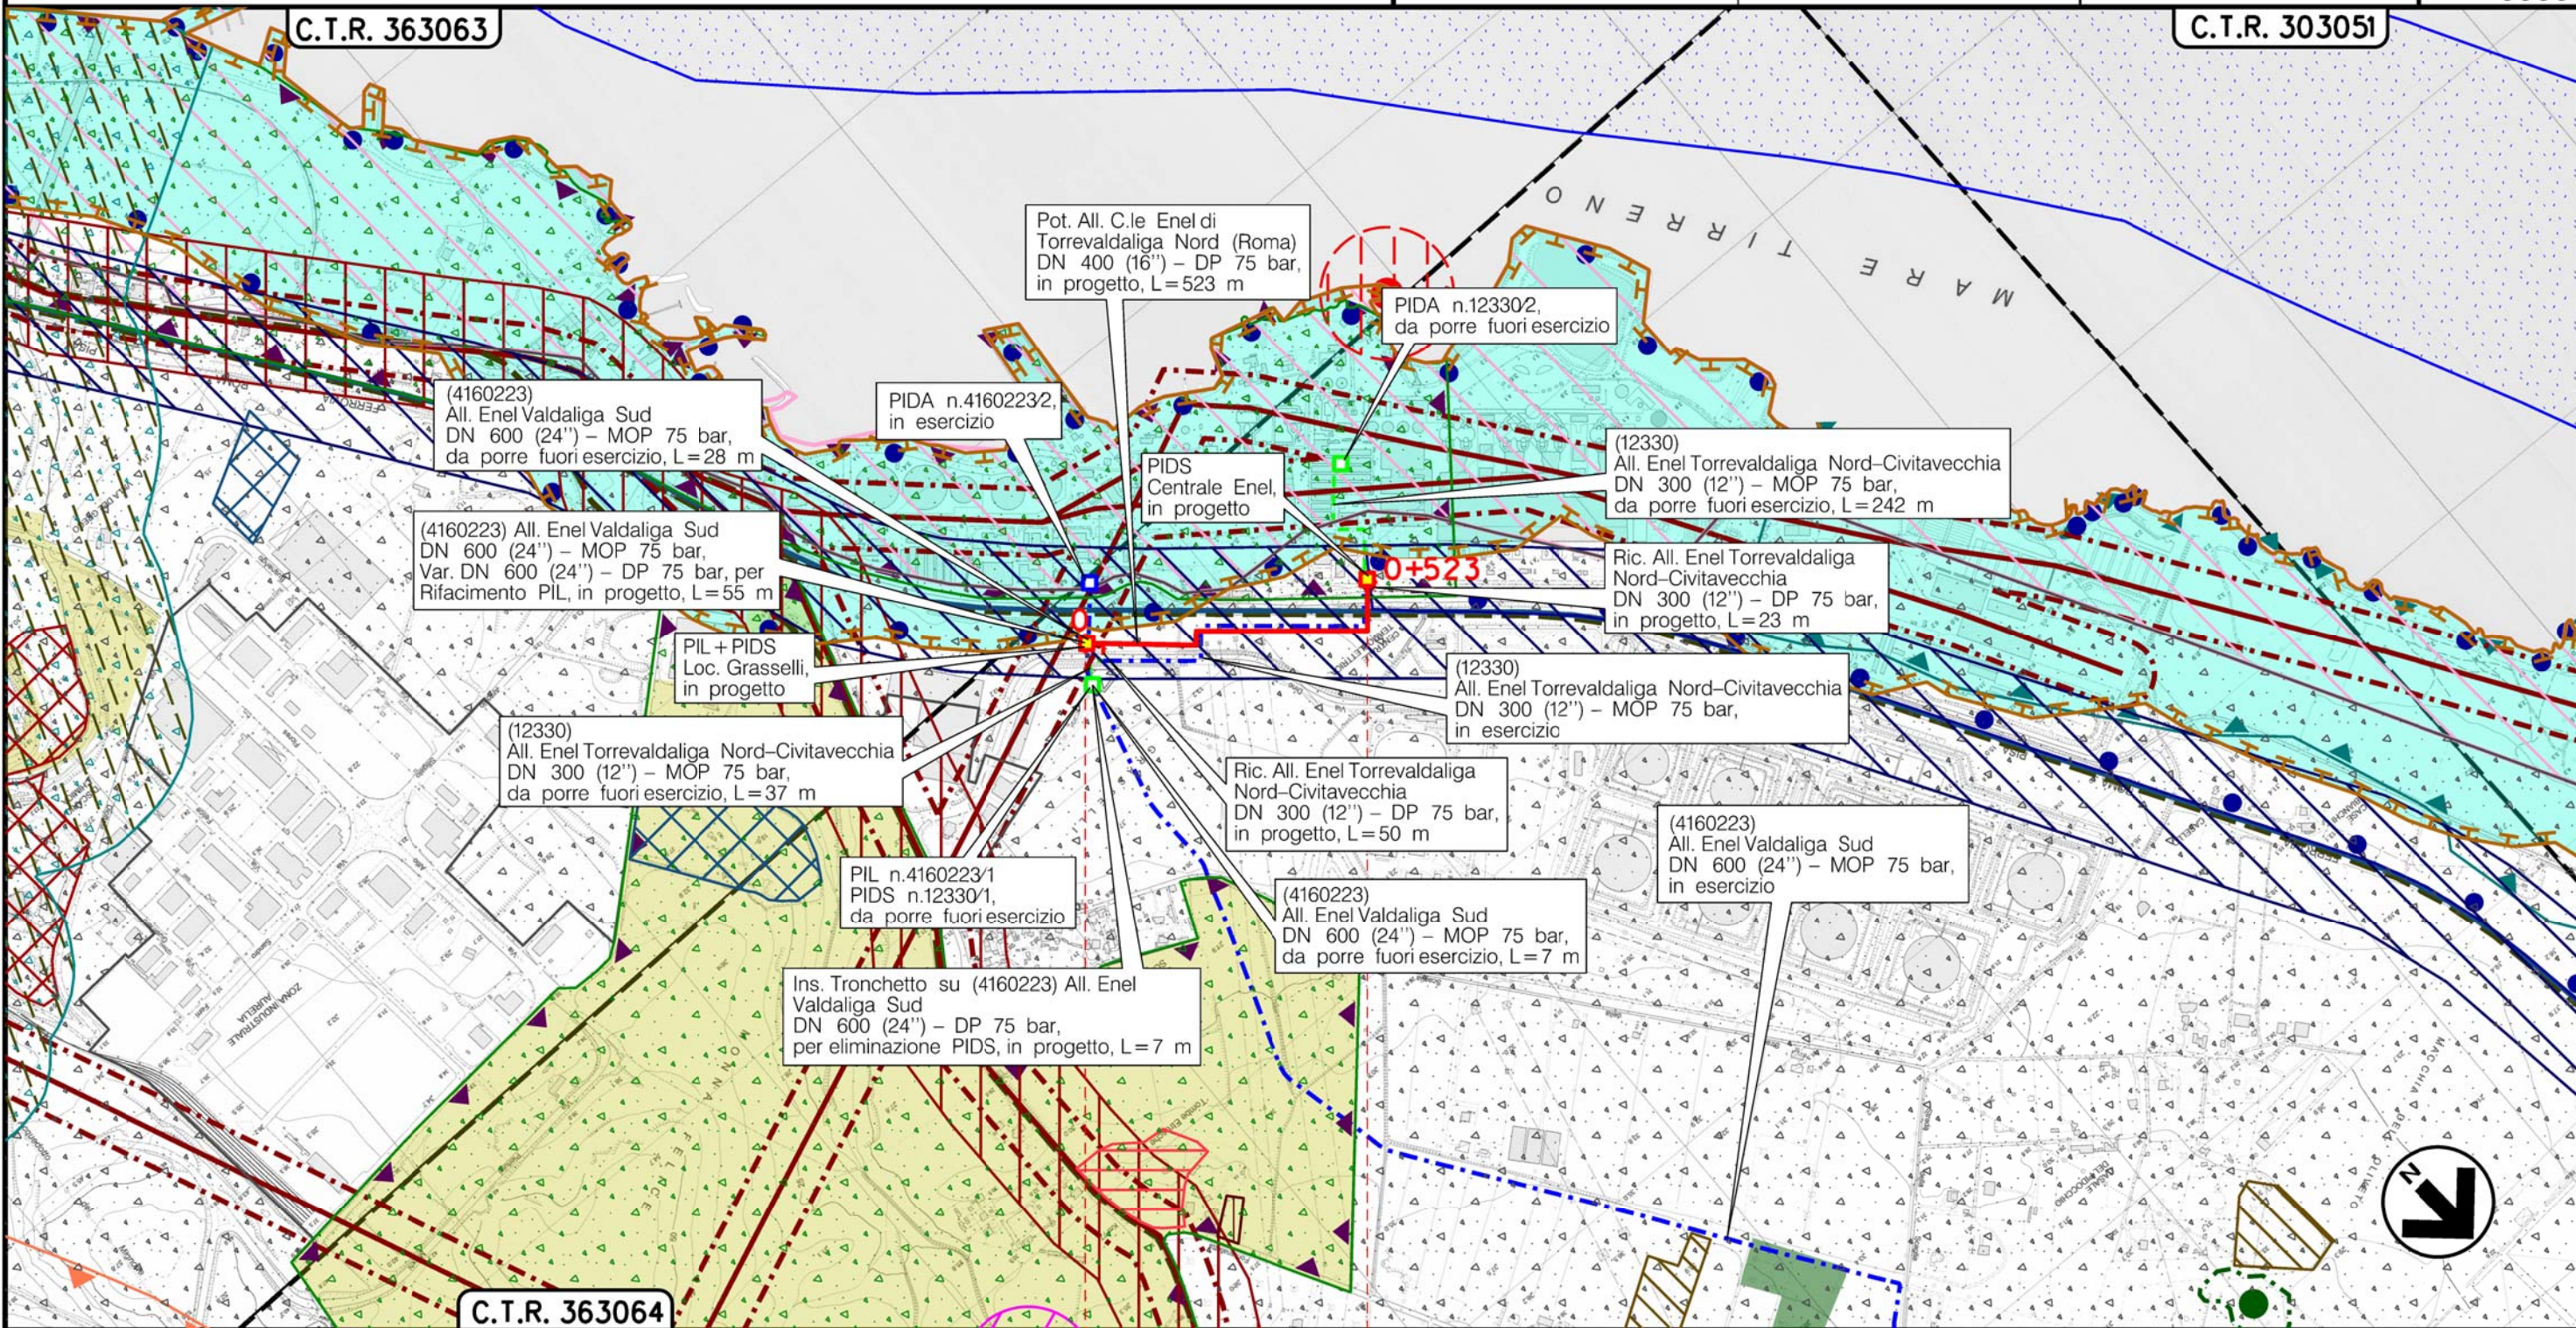

C.T.R. 363064

CIVITAVECCHIA  
ROMA

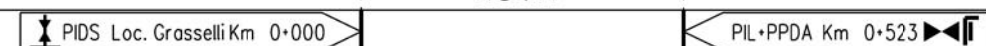

Strada della Torre Valdaliga F.S. Roma-Grosseto

Il presente disegno è di proprietà aziendale - La Società tutelerà i propri diritti a termine di legge.