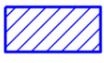


COROGRAFIA Scala 1:200.000

0	18/10/19	EMISSIONE	CAPELLI	CAPELLI	CAPELLI		
INDICE	DATA	REVISIONI			ELABORATO	VERIFICATO	APPROVATO
Proprietario		Progettista				Dis. PG-TP-001	
						Fg. 1 di 3	
Metanodotto:						Comm. NR/19426	
Pot. All. C.le Enel di Torrevaldaliga Nord (Roma) DN 400 (16'') - DP 75 bar						INDICE	
						Scala 1:10000	
VERIFICA PREVENTIVA DELL'INTERESSE ARCHEOLOGICO (Art. 25, D. Lgs. 50/2016) CARTA DEL RISCHIO ARCHEOLOGICO						Sostituisce il Sostituito dal	

LEGENDA


SIMBOLOGIA CARTOGRAFICA

- | | |
|--|---|
| <ul style="list-style-type: none">  Metanodotto in progetto  Metanodotti in esercizio  Metanodotti da porre fuori esercizio e recuperare  Alternativa di tracciato  Aree impianti stacco-terminale in progetto  Aree impianti stacco-terminale esistenti  Piazzola di stoccaggio tubazioni  Strada di accesso all'impianto  Adeguamento strade esistenti | <ul style="list-style-type: none">  Altre condotte di terzi  Altri metanodotti in progetto  Gallerie, Tunnel, Mini-Microtunnel, Raise Boring e T.O.C.  Impianti di linea in progetto  Impianti di linea su rete in esercizio  Impianti di linea da porre fuori esercizio e recuperare  Depositi temporanei  Strade di accesso provvisorio  Limite sovrapposizione fogli  Integrazioni planimetriche di progetto  Integrazioni planimetriche esistenti |
|--|---|

SIMBOLOGIA MECCANICA

-  Punto di intercettazione di linea (P.I.L.)
-  Punto di intercettazione di derivazione importante (P.I.D.I.)
-  Punto di intercettazione di derivazione semplice con stacco da P.I.L. (P.I.D.S.)
-  Punto di intercettazione e derivazione semplice con stacco da Linea (P.I.D.S.)
-  Punto di intercettazione con discaggio di allacciamento (P.I.D.A.)
-  Punto predisposto per il discaggio di allacciamento (P.P.D.A.)
-  Punto di sezionamento elettrico terminale (P.S.E.T.)
-  Stazione predisposta per lancio e ricevimento PIG
-  Impianto di riduzione/regolazione della pressione


SIMBOLOGIA DELLE PRESENZE ARCHEOLOGICHE

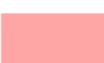-  Età etrusca
-  Età romana
-  Area sottoposta a vincolo di tutela archeologica

SIMBOLOGIA DEL RISCHIO ARCHEOLOGICO

-  RISCHIO ARCHEOLOGICO NULLO
-  RISCHIO ARCHEOLOGICO BASSO
-  RISCHIO ARCHEOLOGICO MEDIO
-  RISCHIO ARCHEOLOGICO ALTO

Il presente disegno è di proprietà aziendale - La Società tutela i propri diritti a termine di legge.

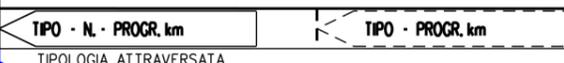Progressiva chilometrica	N.
Comuni	
Province	
Impianti	
Attraversamenti	
Strade - Piste - Piazzole tubazioni	
Fascia di lavoro	ALLARGATA 
Scavabilità terreni	SCIOLTI (T) ROCCIA TENERA (RT) ROCCIA DURA (RD)

Metanodotto:


Pot. All. C.le Enel di Torrevaldaliga Nord (Roma)
DN 400 (16'') - DP 75 bar

0	18/10/19	EMISSIONE	CAPELLI	CAPELLI	CAPELLI
INDICE	DATA	REVISIONI	ELABORATO	VERIFICATO	APPROVATO
Proprietario		Progettista		Dis. PG-TP-001	
snam		COMIS		Comm.NR/19426	
			Scala 1:10000		

CARTA DEL RISCHIO ARCHEOLOGICO

C.T.R. 363063

C.T.R. 303051

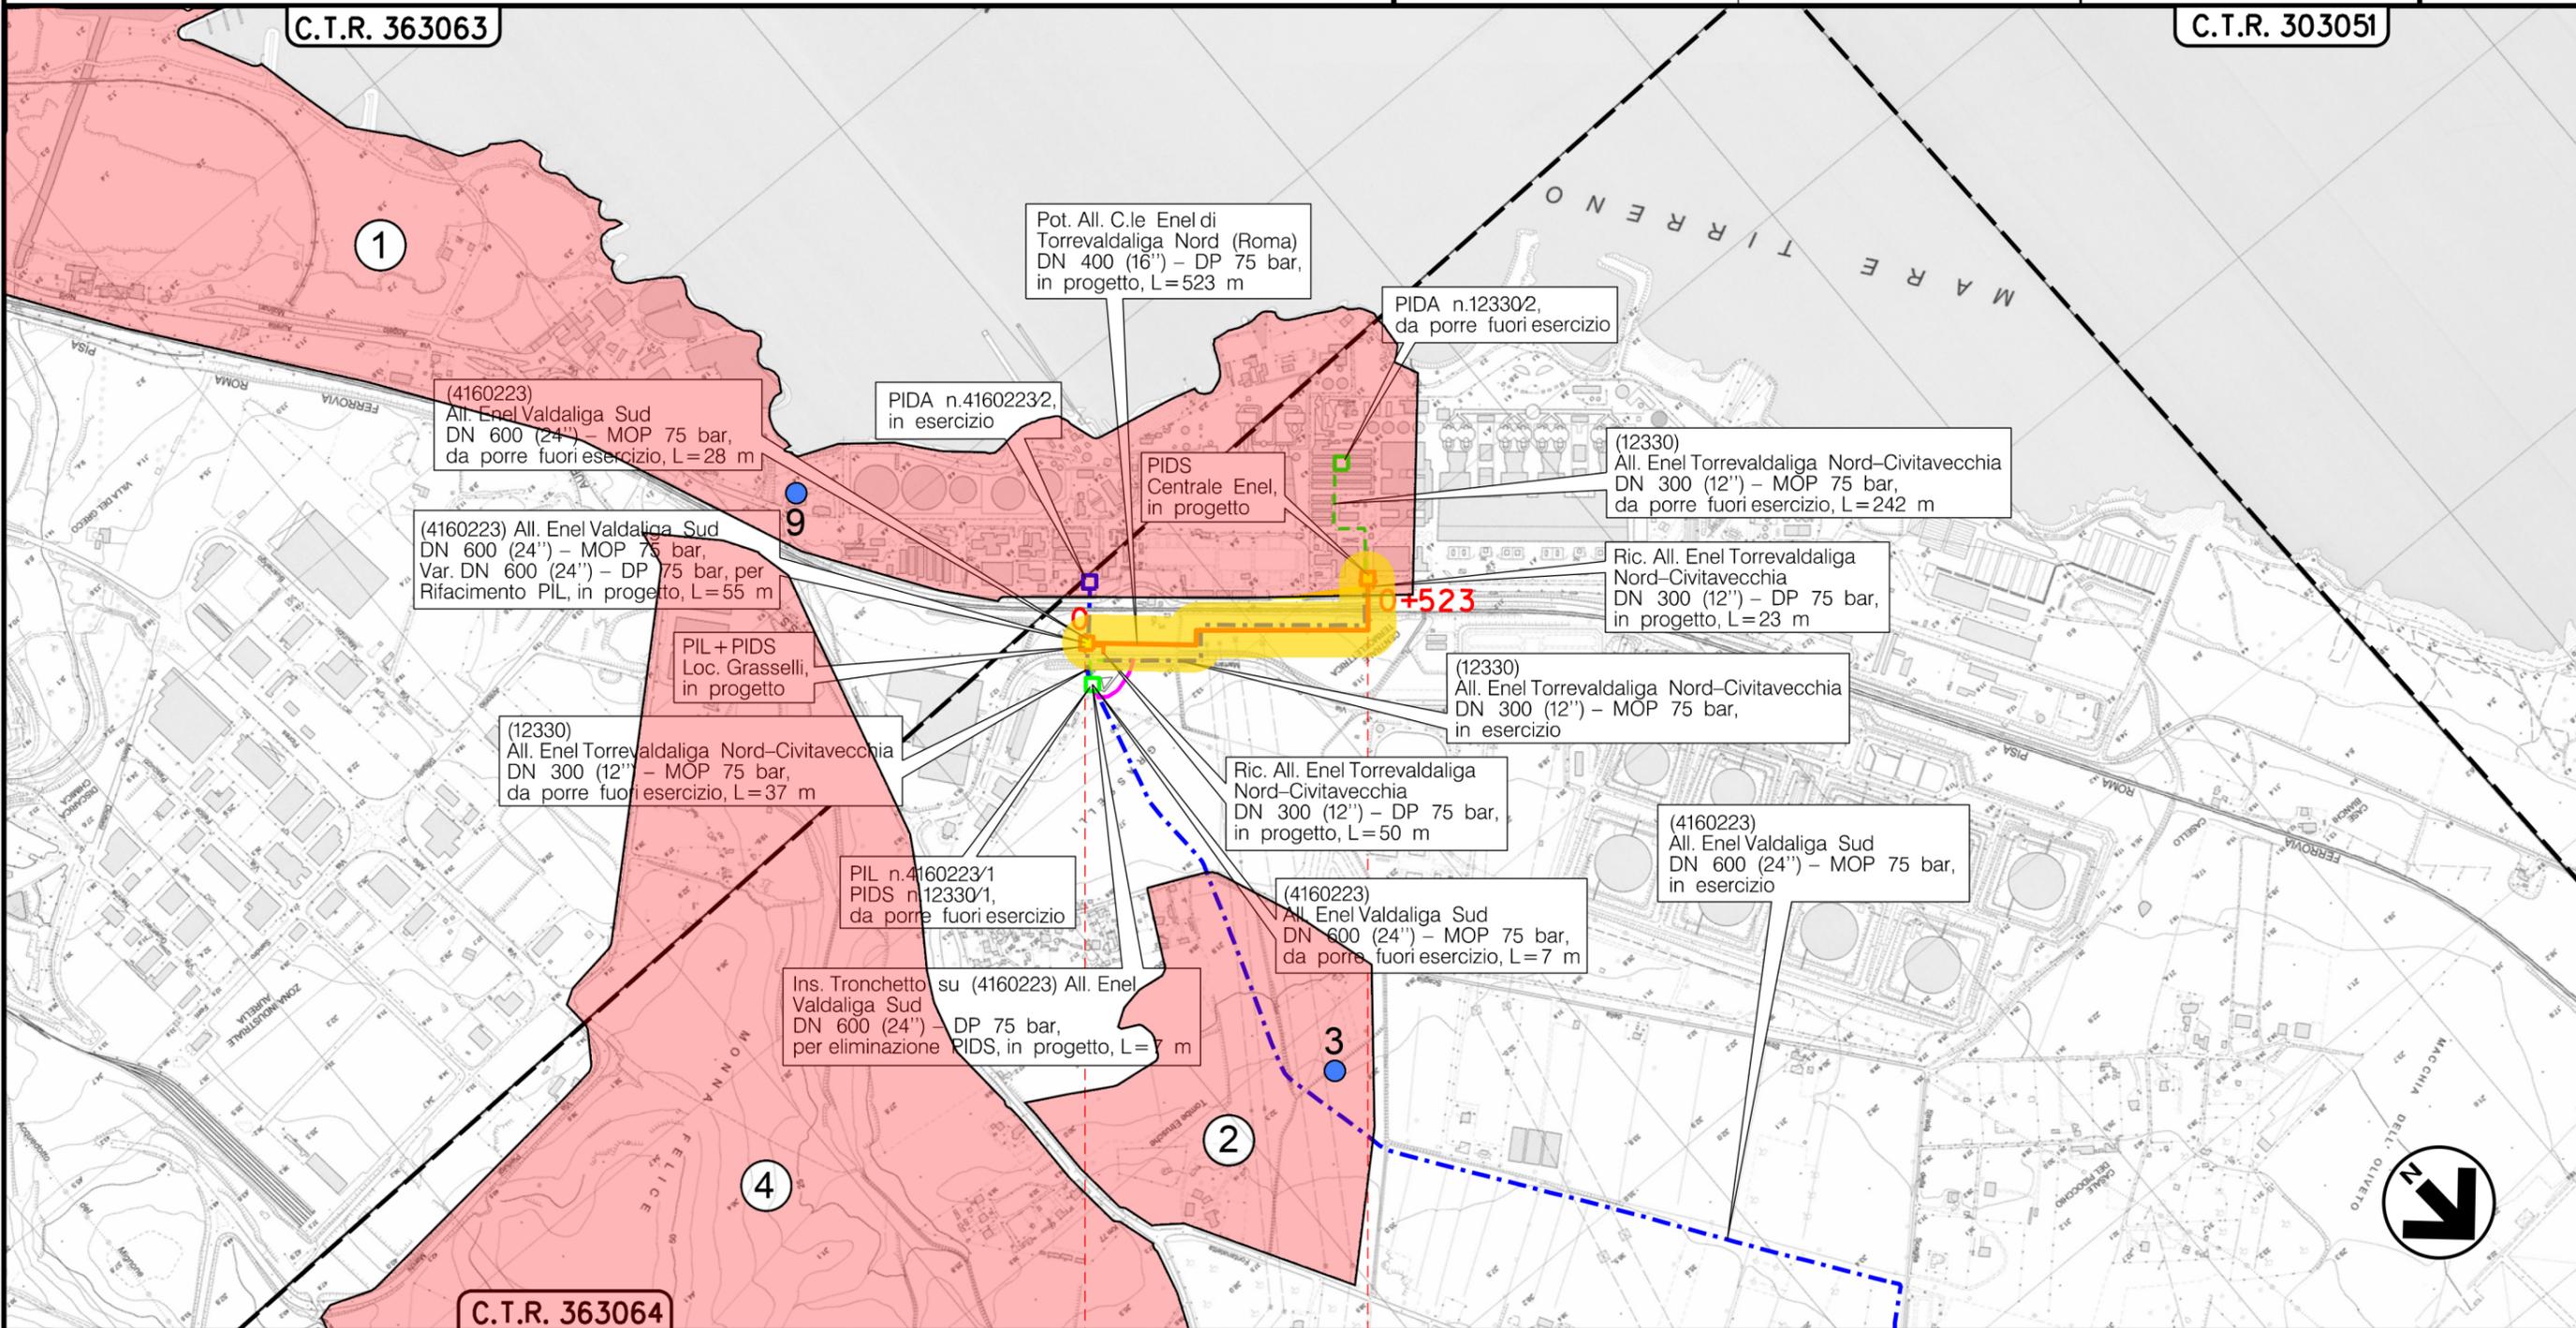

Il presente disegno è di proprietà aziendale - La Società tutelerà i propri diritti a termine di legge.

C.T.R. 363064

