


Il presente disegno è di proprietà aziendale - La Società tutela i propri diritti a termine di legge.

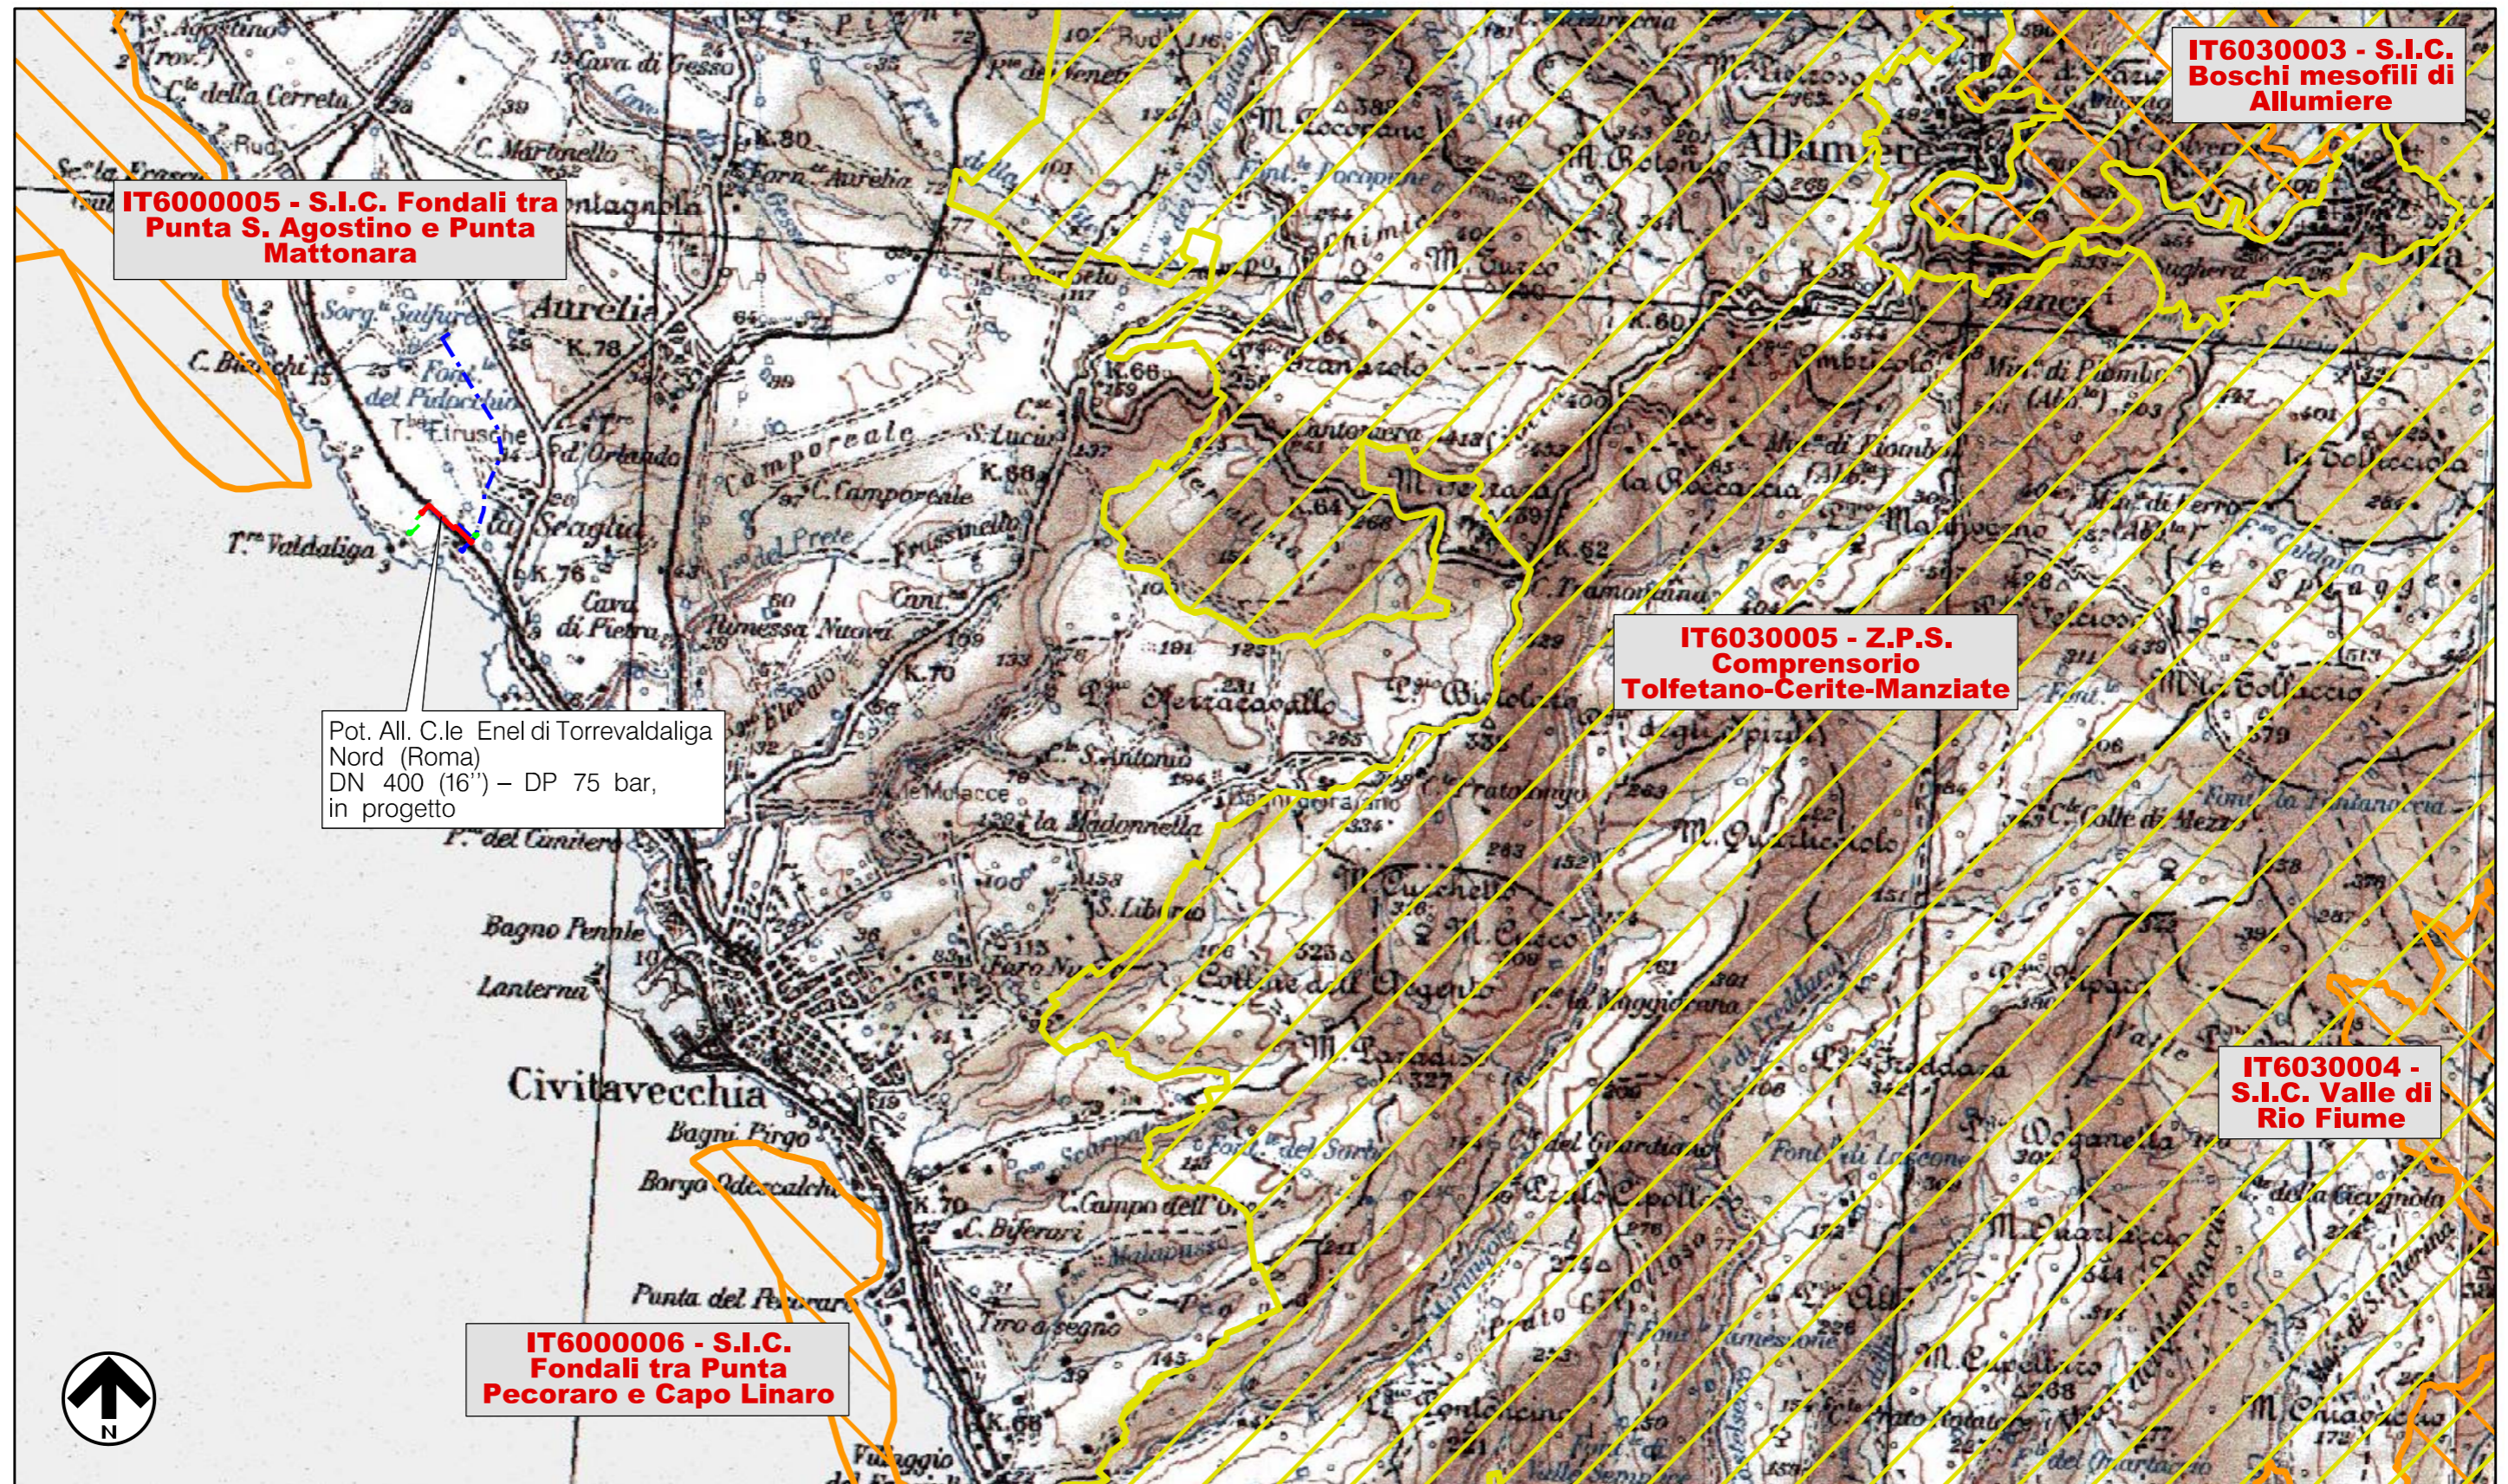

IT6000005 - S.I.C. Fondali tra Punta S. Agostino e Punta Mattonara

IT6030003 - S.I.C. Boschi mesofili di Allumiere

Pot. All. C.le Enel di Torrevaldaliga Nord (Roma)
DN 400 (16'') - DP 75 bar,
in progetto

IT6030005 - Z.P.S. Comprensorio Tolfetano-Cerite-Manziate

IT6030004 - S.I.C. Valle di Rio Fiume

IT6000006 - S.I.C. Fondali tra Punta Pecoraro e Capo Linaro

LEGENDA

- Metanodotto in progetto
- - - Metanodotti in esercizio
- - - Metanodotti da porre fuori esercizio e recuperare
- - - Altri metanodotti in progetto

SITI RETE NATURA 2000

- Aree S.I.C.
- Aree Z.P.S.



0	18/10/19	EMISSIONE	MARIONNI	CARUBA	LUMINARI
INDICE	DATA	REVISIONI	ELABORATO	VERIFICATO	APPROVATO
Proprietario		Progettista		Dis. PG-COR1-001	
				Fg. 1 di 1	
Metanodotto:			Comm. NR/19426		
Pot. All. C.le Enel di Torrevaldaliga Nord (Roma) DN 400 (16'') - DP 75 bar			INDICE		
			Scala 1:50000		
COROGRAFIA DI PROGETTO CON AREE S.I.C.-Z.P.S.			Sostituisce il		
			Sostituito dal		