

COROGRAFIA Scala 1:200.000





0	18/10/19	EMISSIONE		MARIONNI	CARUBA	LUMINARI
INDICE	DATA	REVISIONI		ELABORATO	VERIFICATO	APPROVATO
Proprietario			Progettista			
						
Metanodotto:				Dis. PG-IOU-001		
Pot. Met. Der. Celleno - Civitavecchia DN 900 (36'') - DP 75 bar				Fg. 1 di 7		
				Comm. NR/19372		
				INDICE		
				Scala 1:10000		
IMPATTO A OPERA ULTIMATA				Sostituisce il		
				Sostituito dal		

Metanodotto:

Pot. Met. Der. Celleno – Civitavecchia
DN 900 (36") – DP 75 bar


















IMPATTO A OPERA ULTIMATA

0	18/10/19	EMISSIONE	MARIONNI	CARUBA	LUMINARI		
INDICE	DATA	R E V I S I O N I			ELABORATO	VERIFICATO	APPROVATO
Proprietario		Progettista		Dis. PG-IOU-001			
				Comm.NR/19372			










Foglio
2
di 7
Scala
1:10000

LEGENDA






SIMBOLOGIA CARTOGRAFICA

- | | | | |
|---|---|--|---|
|  | Metanodotto in progetto |  | Altre condotte di terzi |
|  | Metanodotti in esercizio |  | Altri metanodotti in progetto |
|  | Metanodotti da porre fuori esercizio e recuperare |  | Gallerie, Tunnel, Mini-Microtunnel, Raise Boring e T.O.C. |
|  | Alternativa di tracciato |  | Impianti di linea in progetto |
|  | Aree impianti stacco-terminale in progetto |  | Impianti di linea su rete in esercizio |
|  | Aree impianti stacco-terminale esistenti |  | Impianti di linea da porre fuori esercizio e recuperare |
|  | Piazzola di stoccaggio tubazioni |  | Depositi temporanei |
|  | Strada di accesso all'impianto |  | Strade di accesso provvisorio |
|  | Adeguamento strade esistenti |  | Limite sovrapposizione fogli |
| | |  | Integrazioni planimetriche di progetto |
| | |  | Integrazioni planimetriche esistenti |

SIMBOLOGIA MECCANICA

-  Punto di intercettazione di linea (P.I.L.)
-  Punto di intercettazione di derivazione importante (P.I.D.I.)
-  Punto di intercettazione di derivazione semplice con stacco da P.I.L. (P.I.D.S.)
-  Punto di intercettazione e derivazione semplice con stacco da Linea (P.I.D.S.)
-  Punto di intercettazione con discaggio di allacciamento (P.I.D.A.)
-  Punto predisposto per il discaggio di allacciamento (P.P.D.A.)
-  Punto di sezionamento elettrico terminale (P.S.E.T.)
-  Stazione predisposta per lancio e ricevimento PIG
-  Impianto di riduzione/regolazione della pressione

SIMBOLOGIA TEMATICA



-  Impatto ALTO
-  Impatto MEDIO
-  Impatto BASSO
-  Impatto TRASCURABILE
-  Impatto NULLO

Il presente disegno è di proprietà aziendale - La Società tutela i propri diritti a termine di legge.


Progressiva chilometrica	CHILOMETRO	N.
Comuni	COMUNE	
Province	PROVINCIA /REGIONE	
Impianti	TIPO - N. - PROGR. km	TIPO - N. - ESISTENTE
Attraversamenti	● TIPOLOGIA ATTRAVERSATA (SS n. **, ferrovia, ecc.)	
S= Suolo e sottosuolo		
I= Ambiente Idrico		
V= Vegetazione ed uso del suolo		
P= Paesaggio		
E= Fauna ed ecosistemi		

Metanodotto:

Pot. Met. Der. Celleno – Civitavecchia
DN 900 (36'') – DP 75 bar

0	18/10/19	EMISSIONE	MARIONNI	CARUBA	LUMINARI	Foglio
INDICE	DATA	REVISIONI	ELABORATO	VERIFICATO	APPROVATO	3
Proprietario		Progettista		Dis. PG-IOU-001		di 7
				Comm.NR/19372		Scala 1:10000

IMPATTO A OPERA ULTIMATA

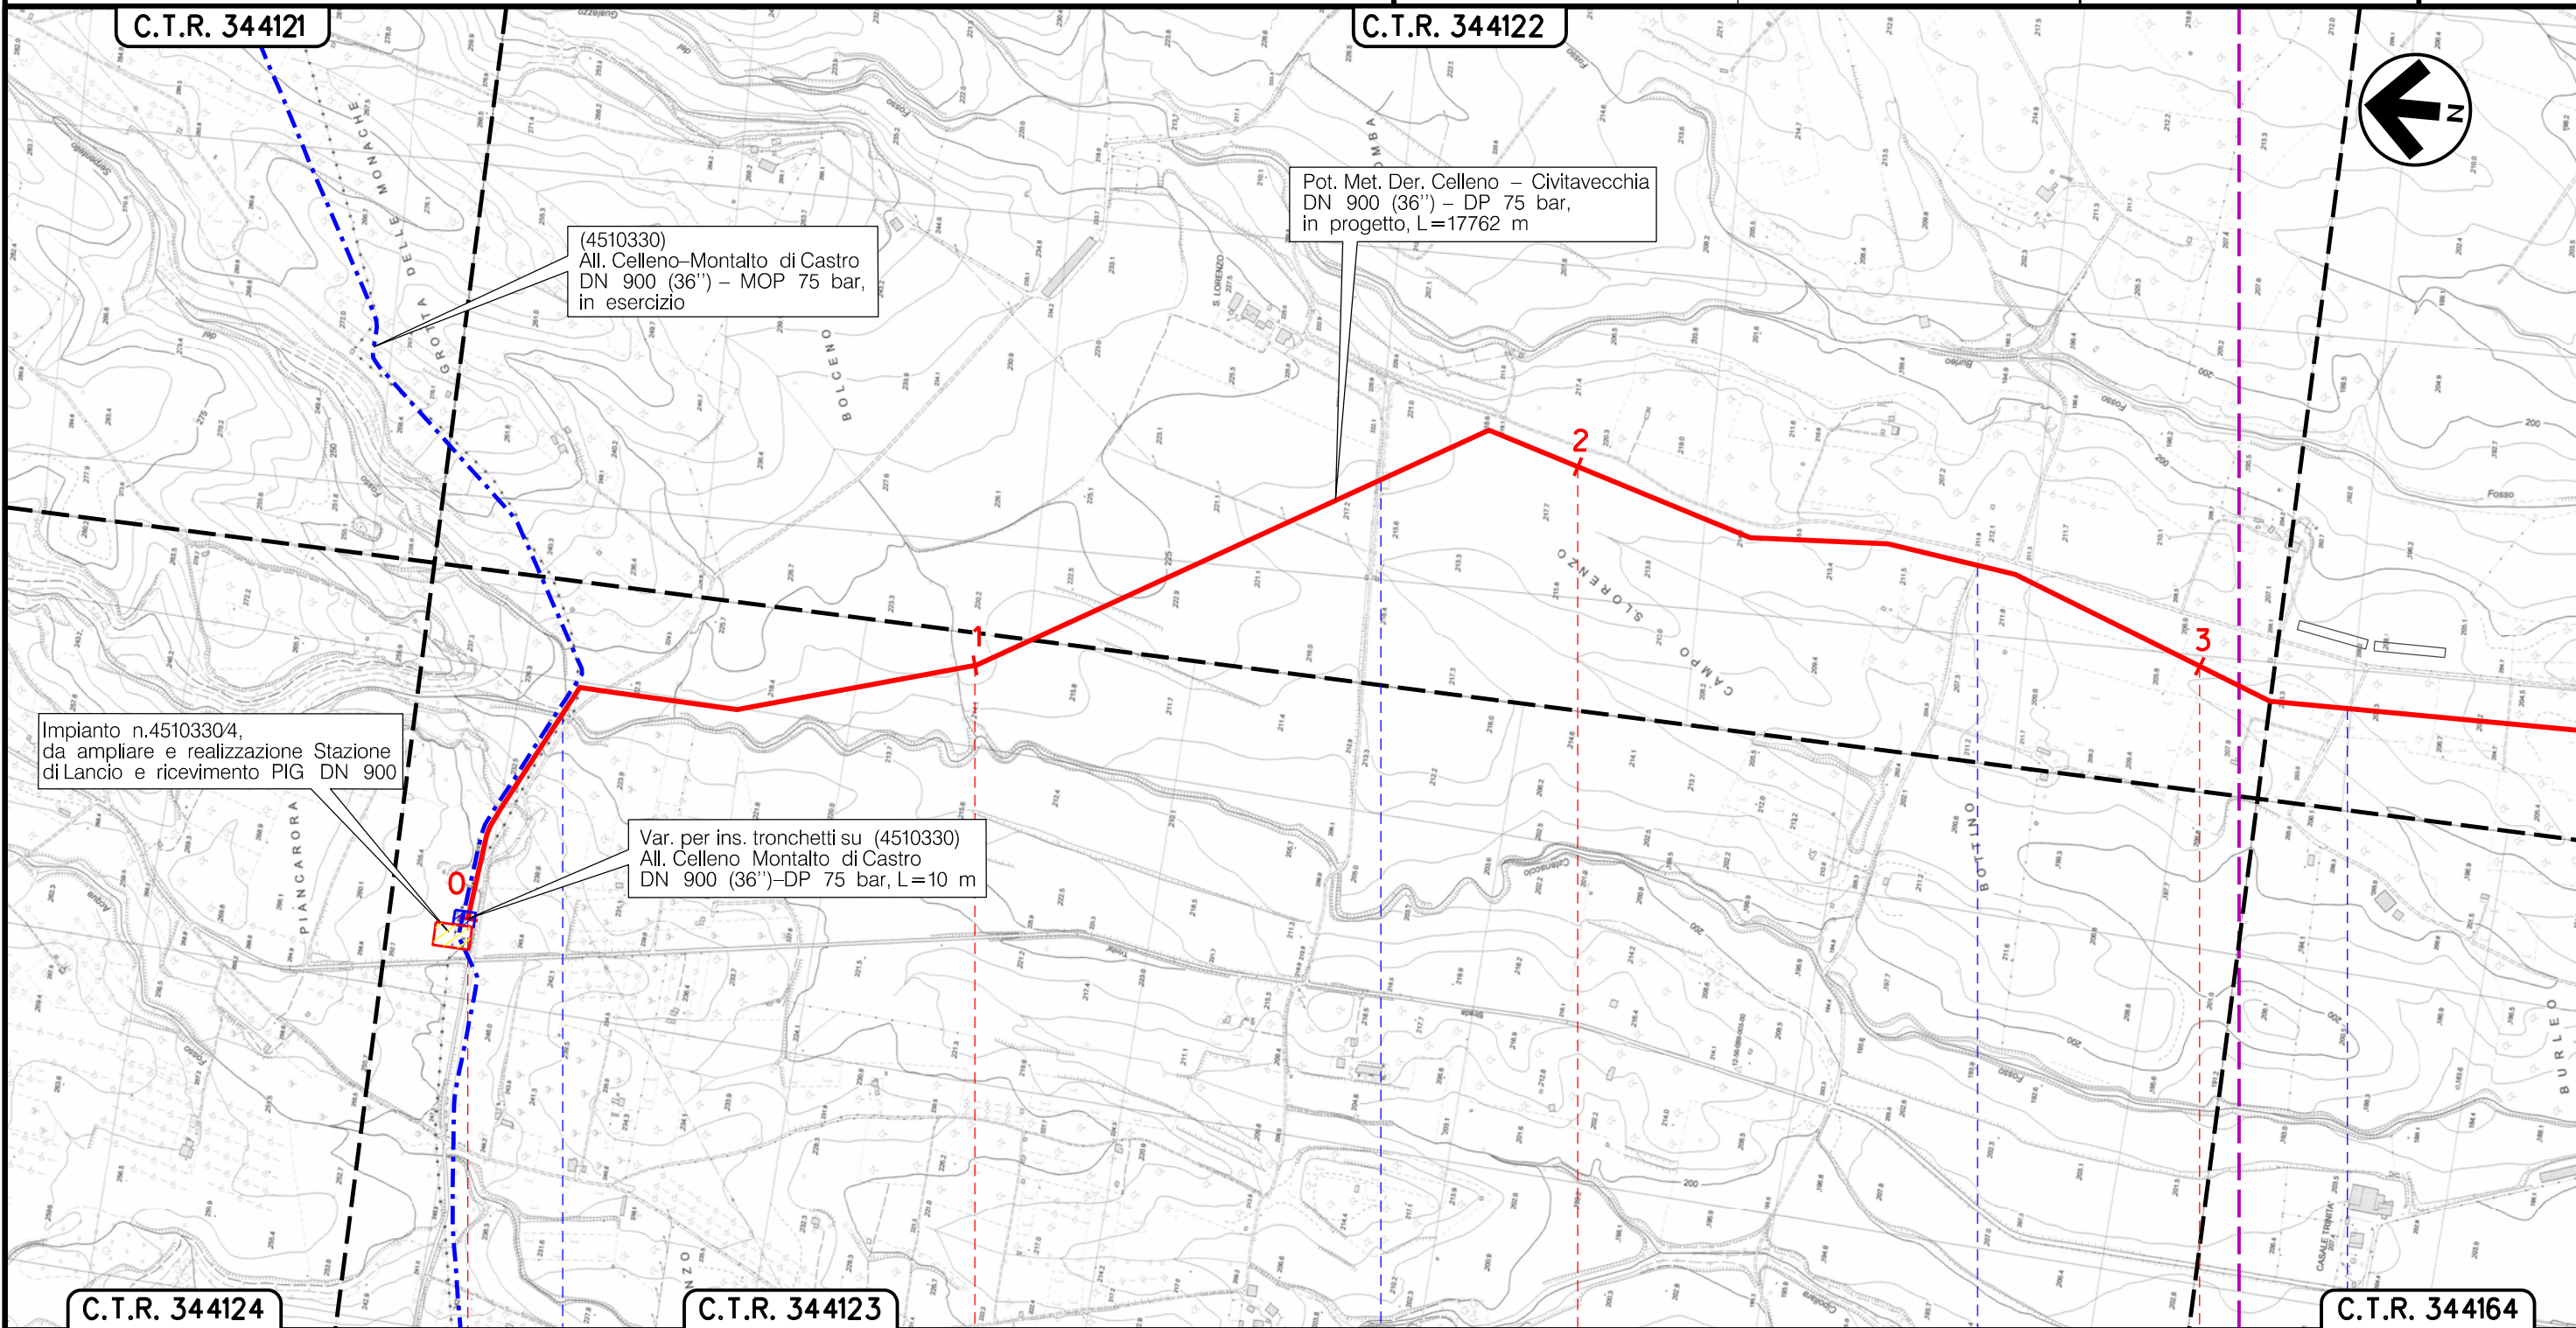


(4510330)
All. Celleno-Montalto di Castro
DN 900 (36'') – MOP 75 bar,
in esercizio

Pot. Met. Der. Celleno – Civitavecchia
DN 900 (36'') – DP 75 bar,
in progetto, L=17762 m

Impianto n.4510330/4,
da ampliare e realizzazione Stazione
di Lancio e ricevimento PIG DN 900

Var. per ins. tronchetti su (4510330)
All. Celleno Montalto di Castro
DN 900 (36'')-DP 75 bar, L=10 m

Il presente disegno è di proprietà aziendale - La Società tutelera i propri diritti a termine di legge.

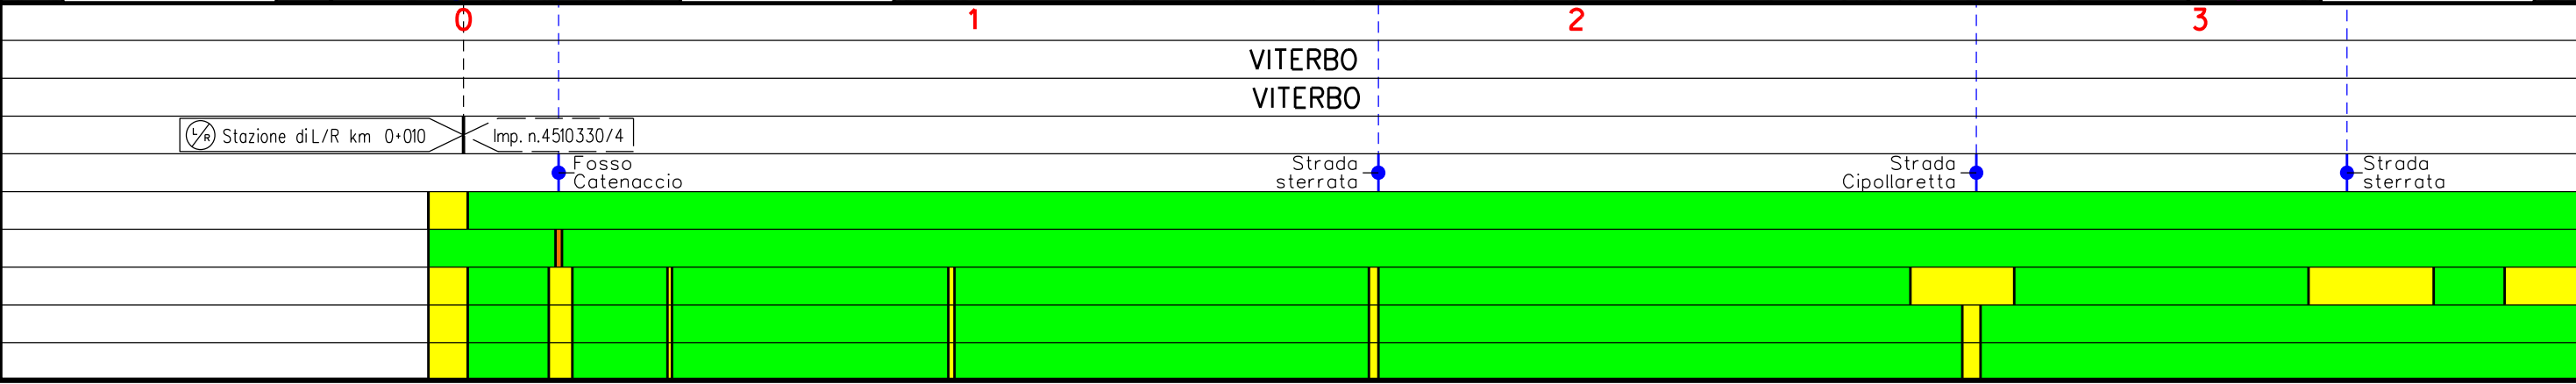

VITERBO
VITERBO

Stazione di L/R km 0+010

Imp. n.4510330/4

Fosso Catenaccio

Strada sterrata



Strada Cipolletta

Strada sterrata

Metanodotto:


Pot. Met. Der. Celleno – Civitavecchia
DN 900 (36'') – DP 75 bar

IMPATTO A OPERA ULTIMATA

0	18/10/19	EMISSIONE	MARIONNI	CARUBA	LUMINARI	Foglio 4 di 7
INDICE	DATA	REVISIONI	ELABORATO	VERIFICATO	APPROVATO	
Proprietario		Progettista		Dis. PG-IOU-001		Scala 1:10000
				Comm.NR/19372		

C.T.R. 344161

C.T.R. 344162

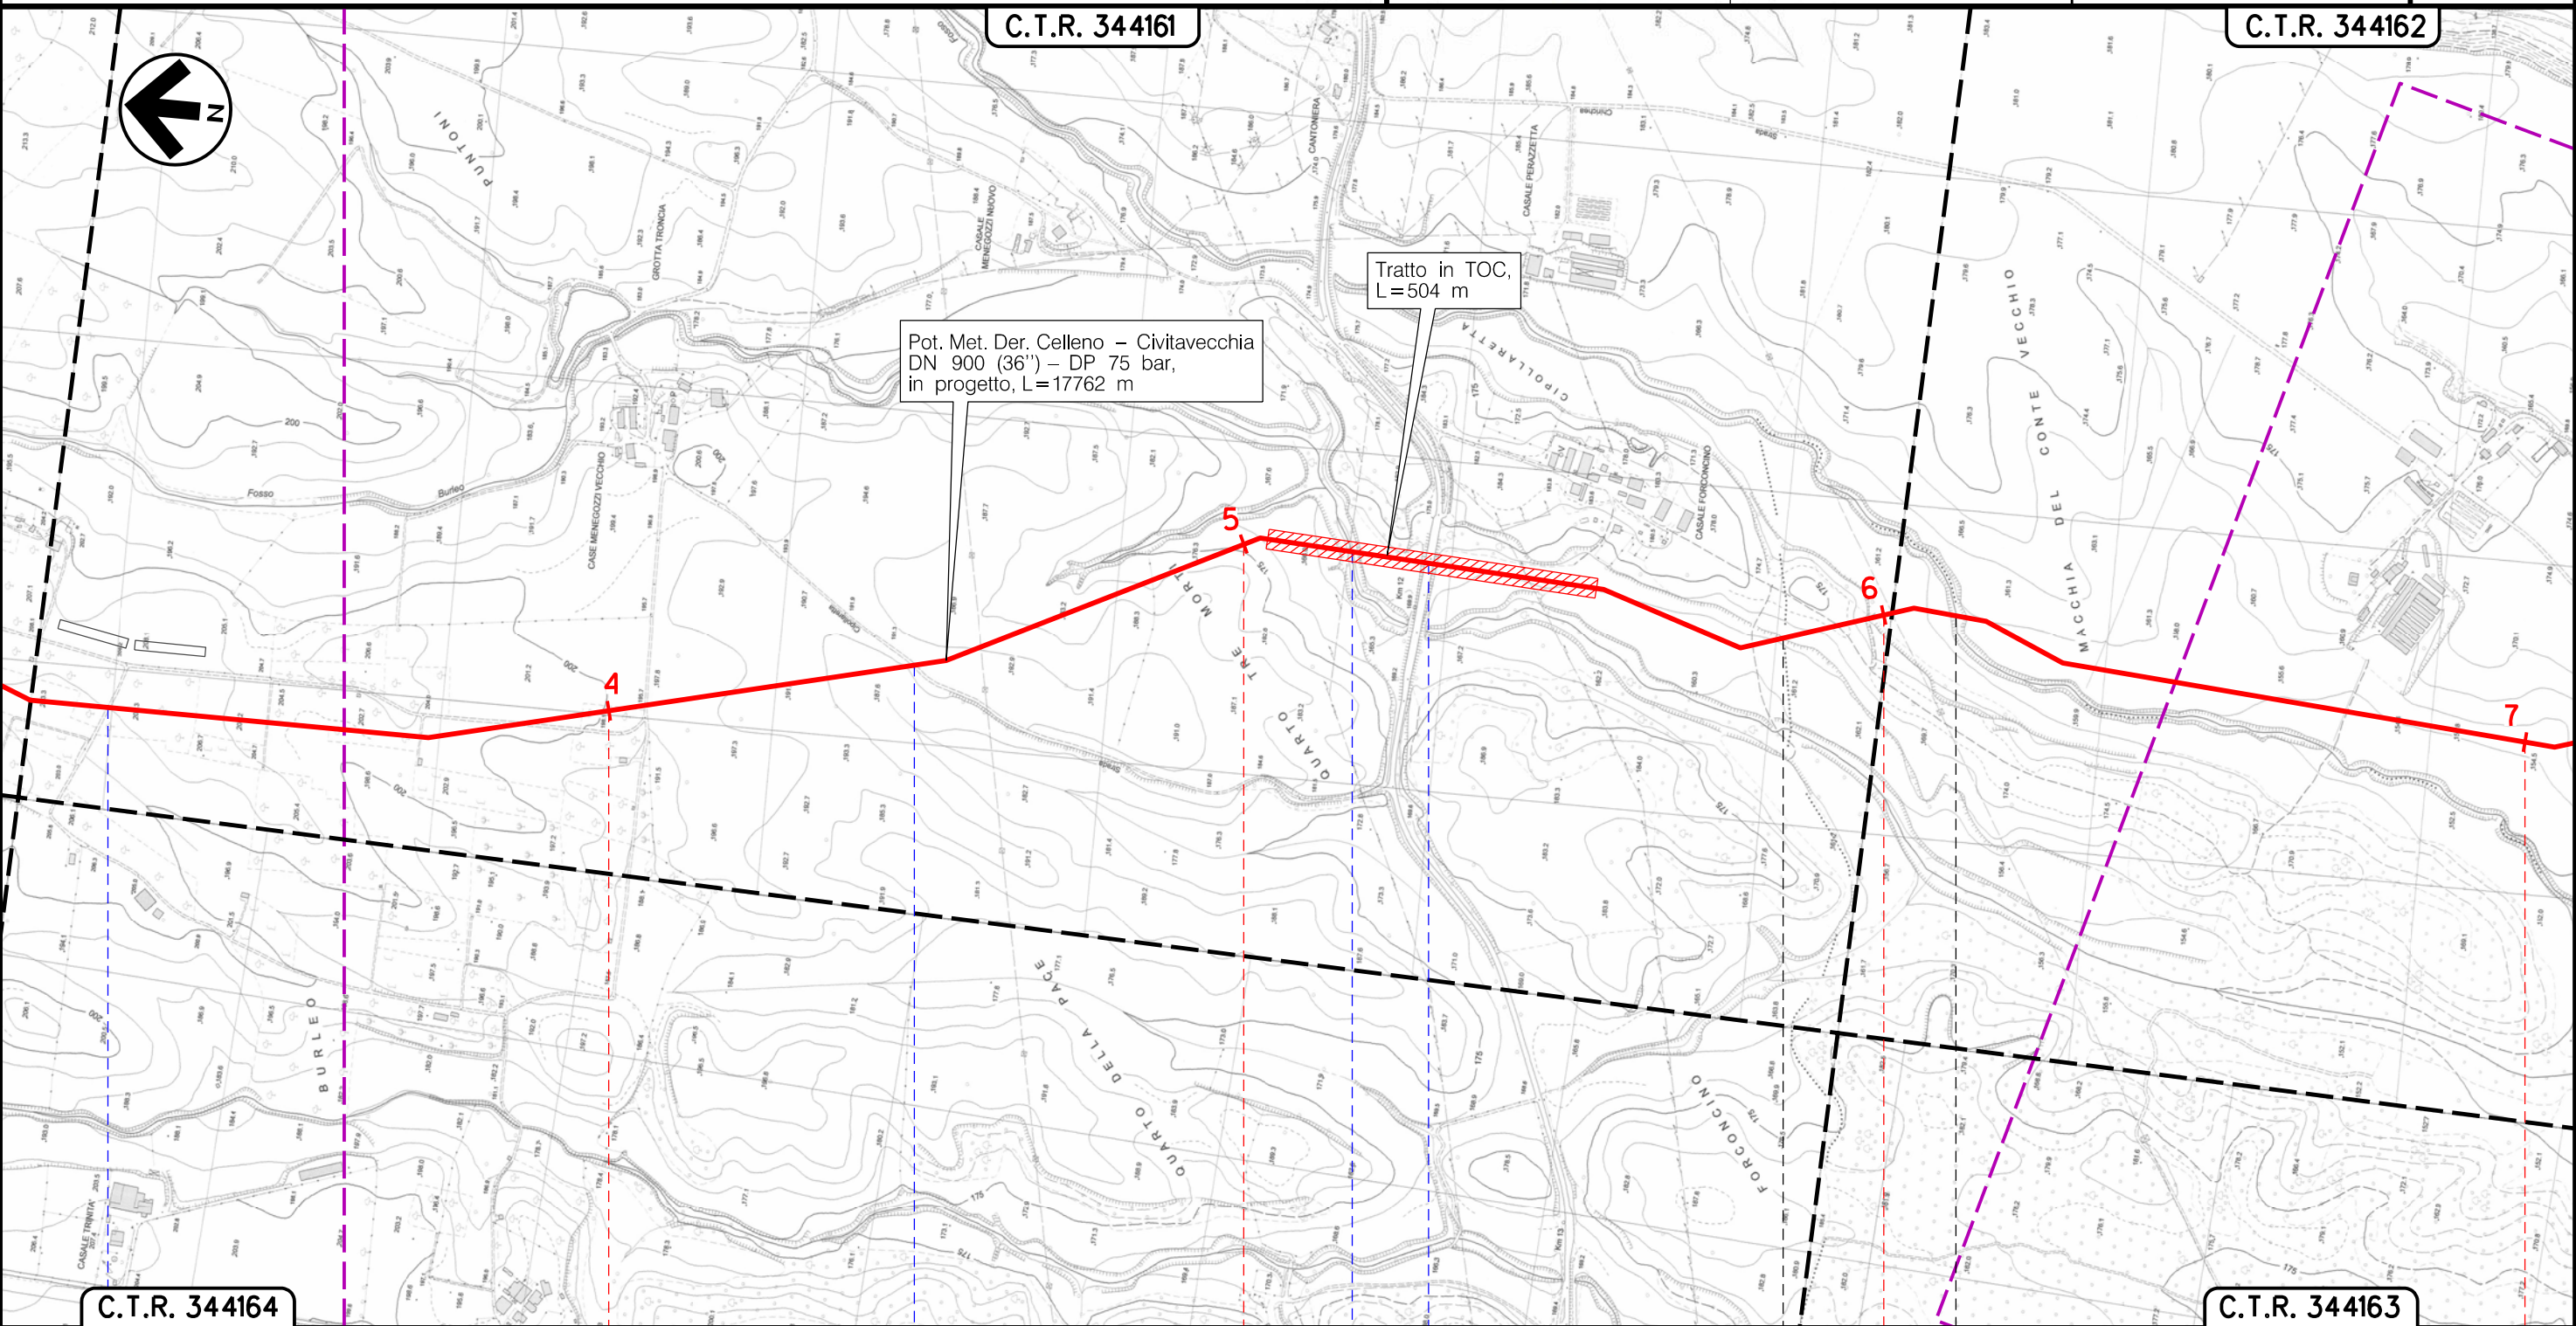


Pot. Met. Der. Celleno – Civitavecchia
DN 900 (36'') – DP 75 bar,
in progetto, L=17762 m

Tratto in TOC,
L=504 m

C.T.R. 344164

C.T.R. 344163

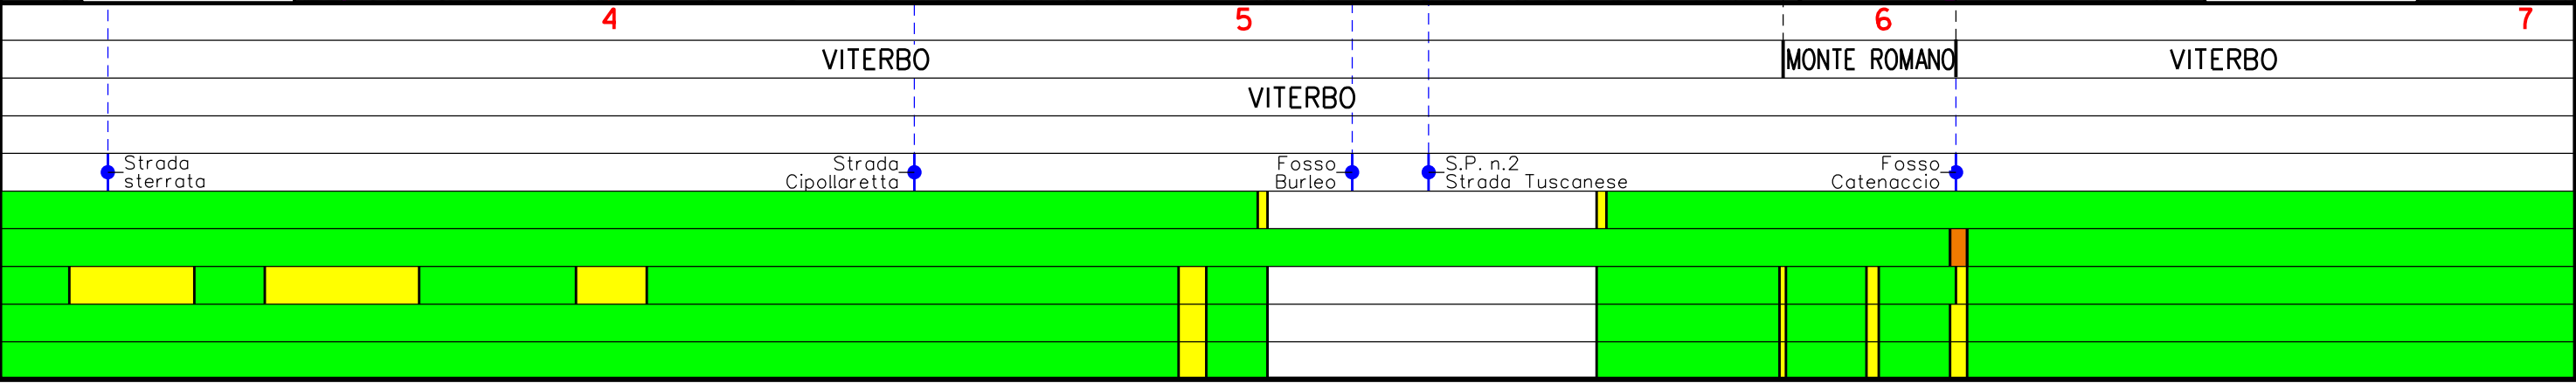

Il presente disegno è di proprietà aziendale - La Società tutela i propri diritti a termine di legge.

Metanodotto:

Pot. Met. Der. Celleno – Civitavecchia
DN 900 (36'') – DP 75 bar

0	18/10/19	EMISSIONE	MARIONNI	CARUBA	LUMINARI	Foglio
INDICE	DATA	REVISIONI	ELABORATO	VERIFICATO	APPROVATO	5
Proprietario		Progettista		Dis. PG-IOU-001		di 7
				Comm.NR/19372		Scala
						1:10000

IMPATTO A OPERA ULTIMATA


C.T.R. 344162

C.T.R. 354041

Pot. Met. Der. Celleno – Civitavecchia
DN 900 (36'') – DP 75 bar,
in progetto, L=17762 m

PIL di Monteromano,
in progetto

Il presente disegno è di proprietà aziendale – La Società tutelerà i propri diritti a termine di legge.

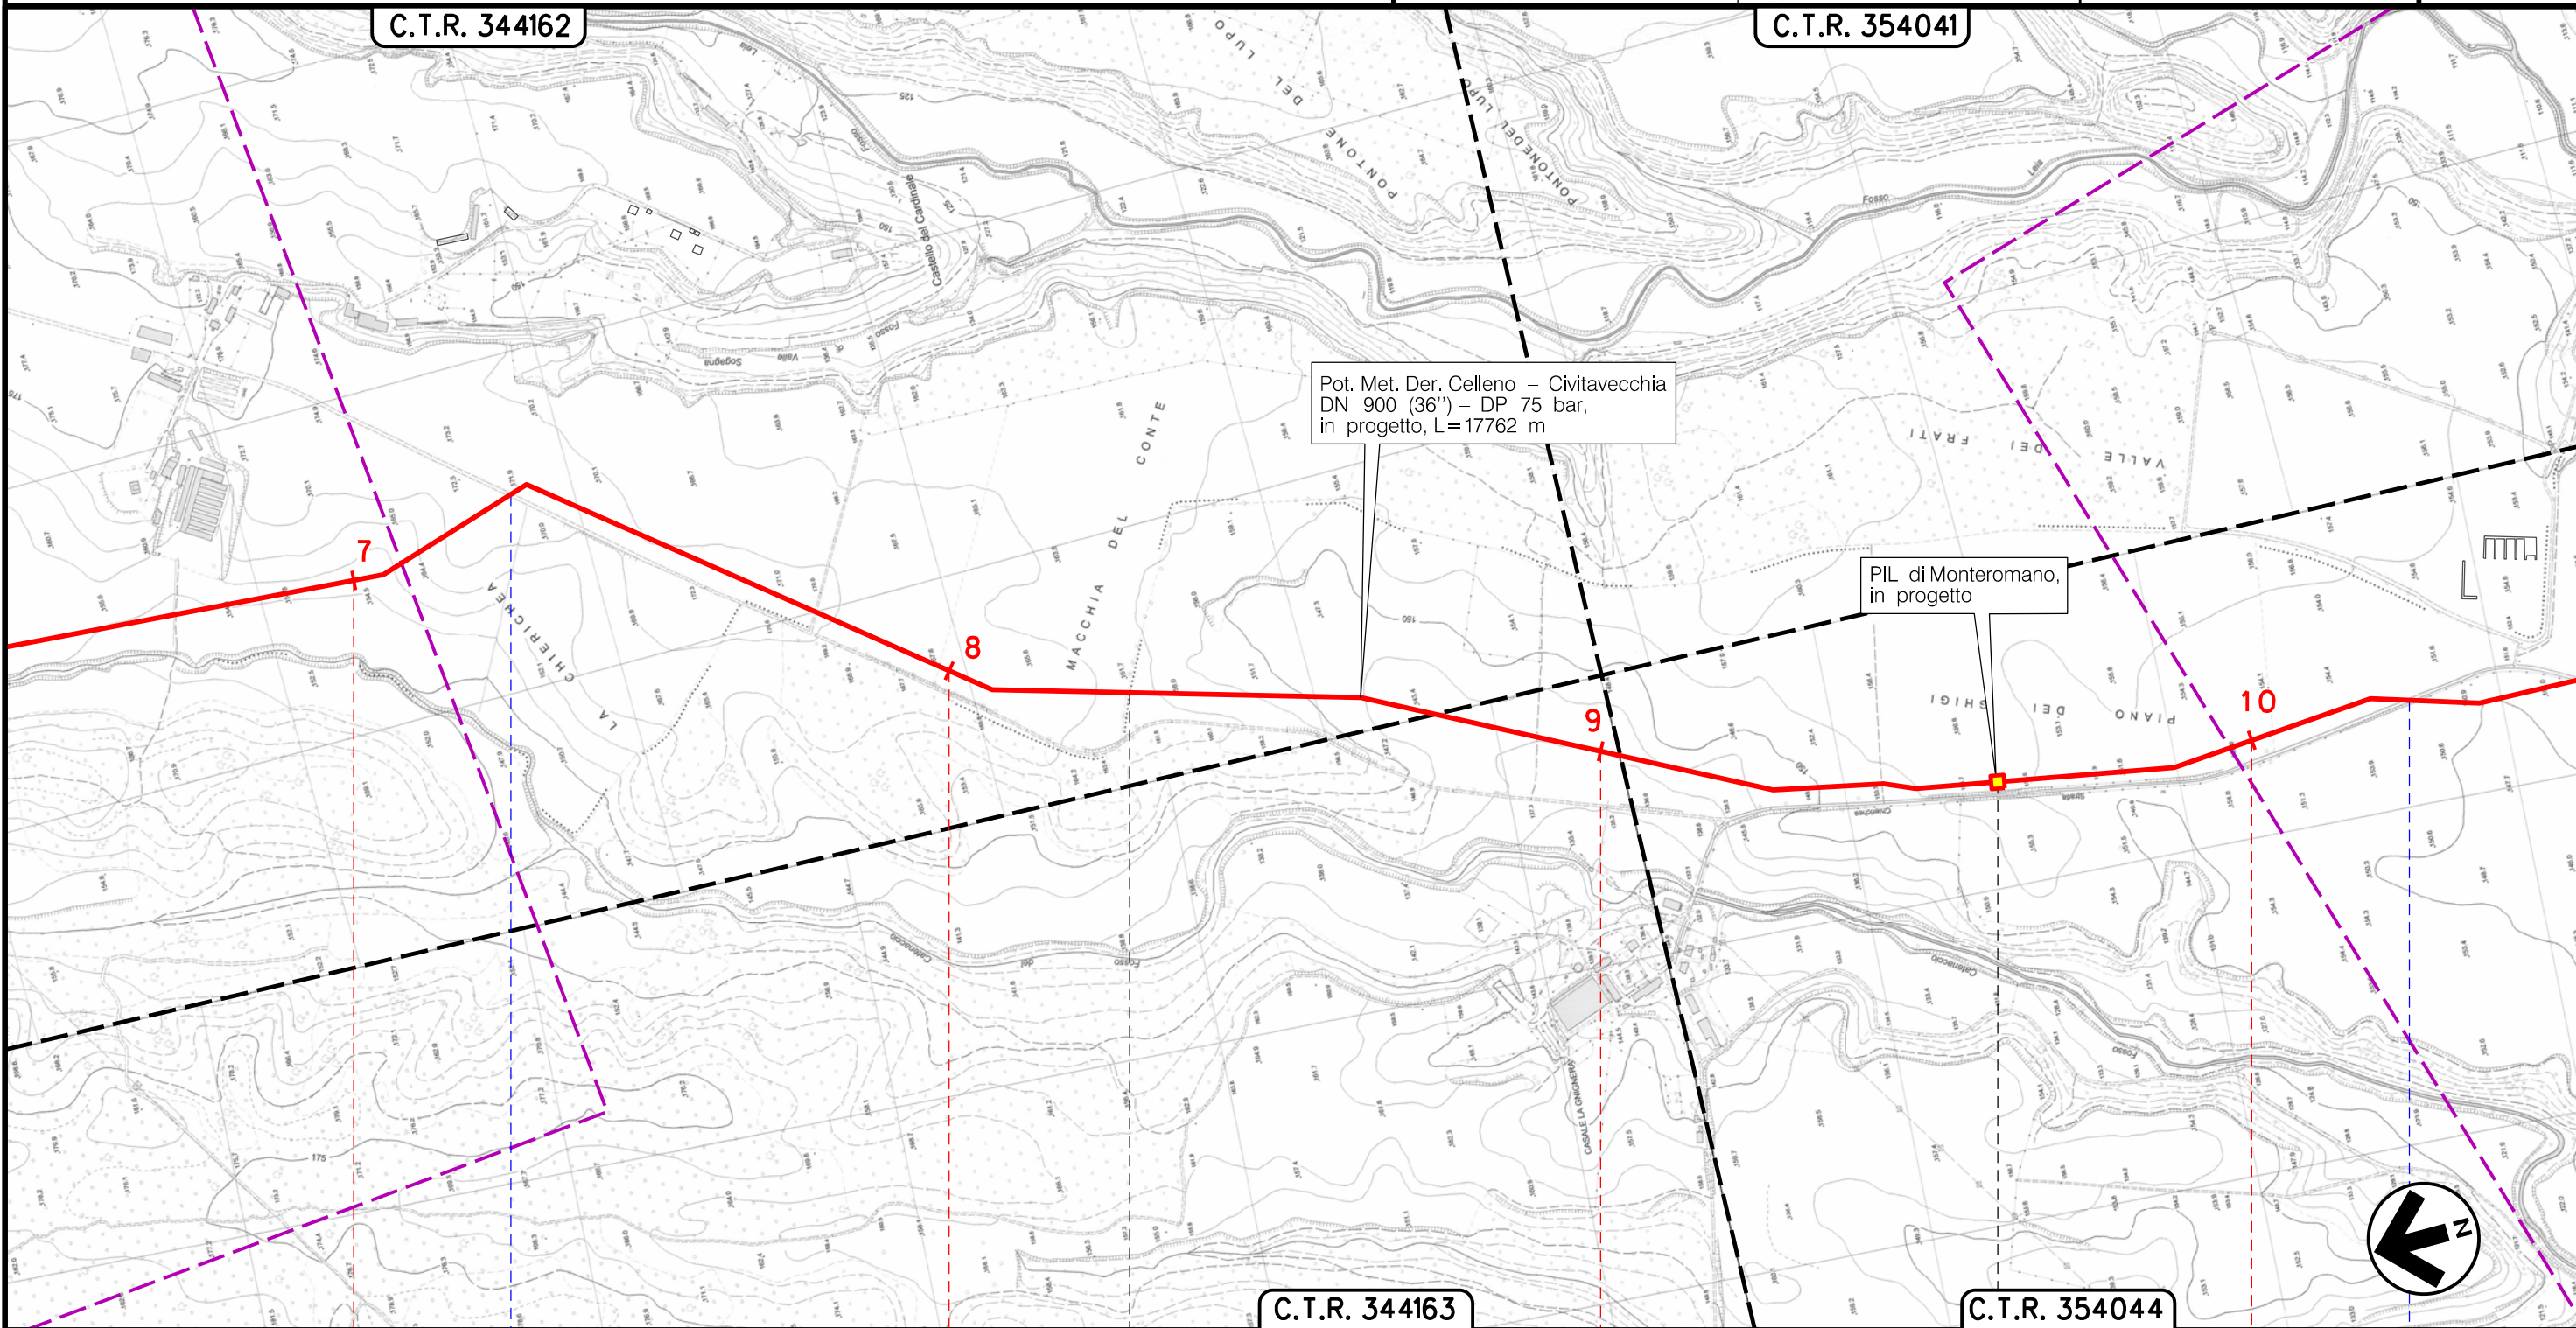

C.T.R. 344163

C.T.R. 354044

VITERBO

MONTE ROMANO

VITERBO

◀ PIL di Monteromano km 9+624 ▶



● Strada Chierichea

● Strada Chierichea



Metanodotto:

Pot. Met. Der. Celleno – Civitavecchia
DN 900 (36'') – DP 75 bar

0	18/10/19	EMISSIONE	MARIONNI	CARUBA	LUMINARI
INDICE	DATA	REVISIONI	ELABORATO	VERIFICATO	APPROVATO
Proprietario		Progettista		Dis. PG-IOU-001	
				Comm.NR/19372	
			Foglio 6 di 7		
			Scala 1:10000		


IMPATTO A OPERA ULTIMATA

C.T.R. 354041

C.T.R. 354042

Pot. Met. Der. Celleno – Civitavecchia
DN 900 (36'') – DP 75 bar,
in progetto, L=17762 m

Il presente disegno è di proprietà aziendale – La Società tutelera i propri diritti a termine di legge.

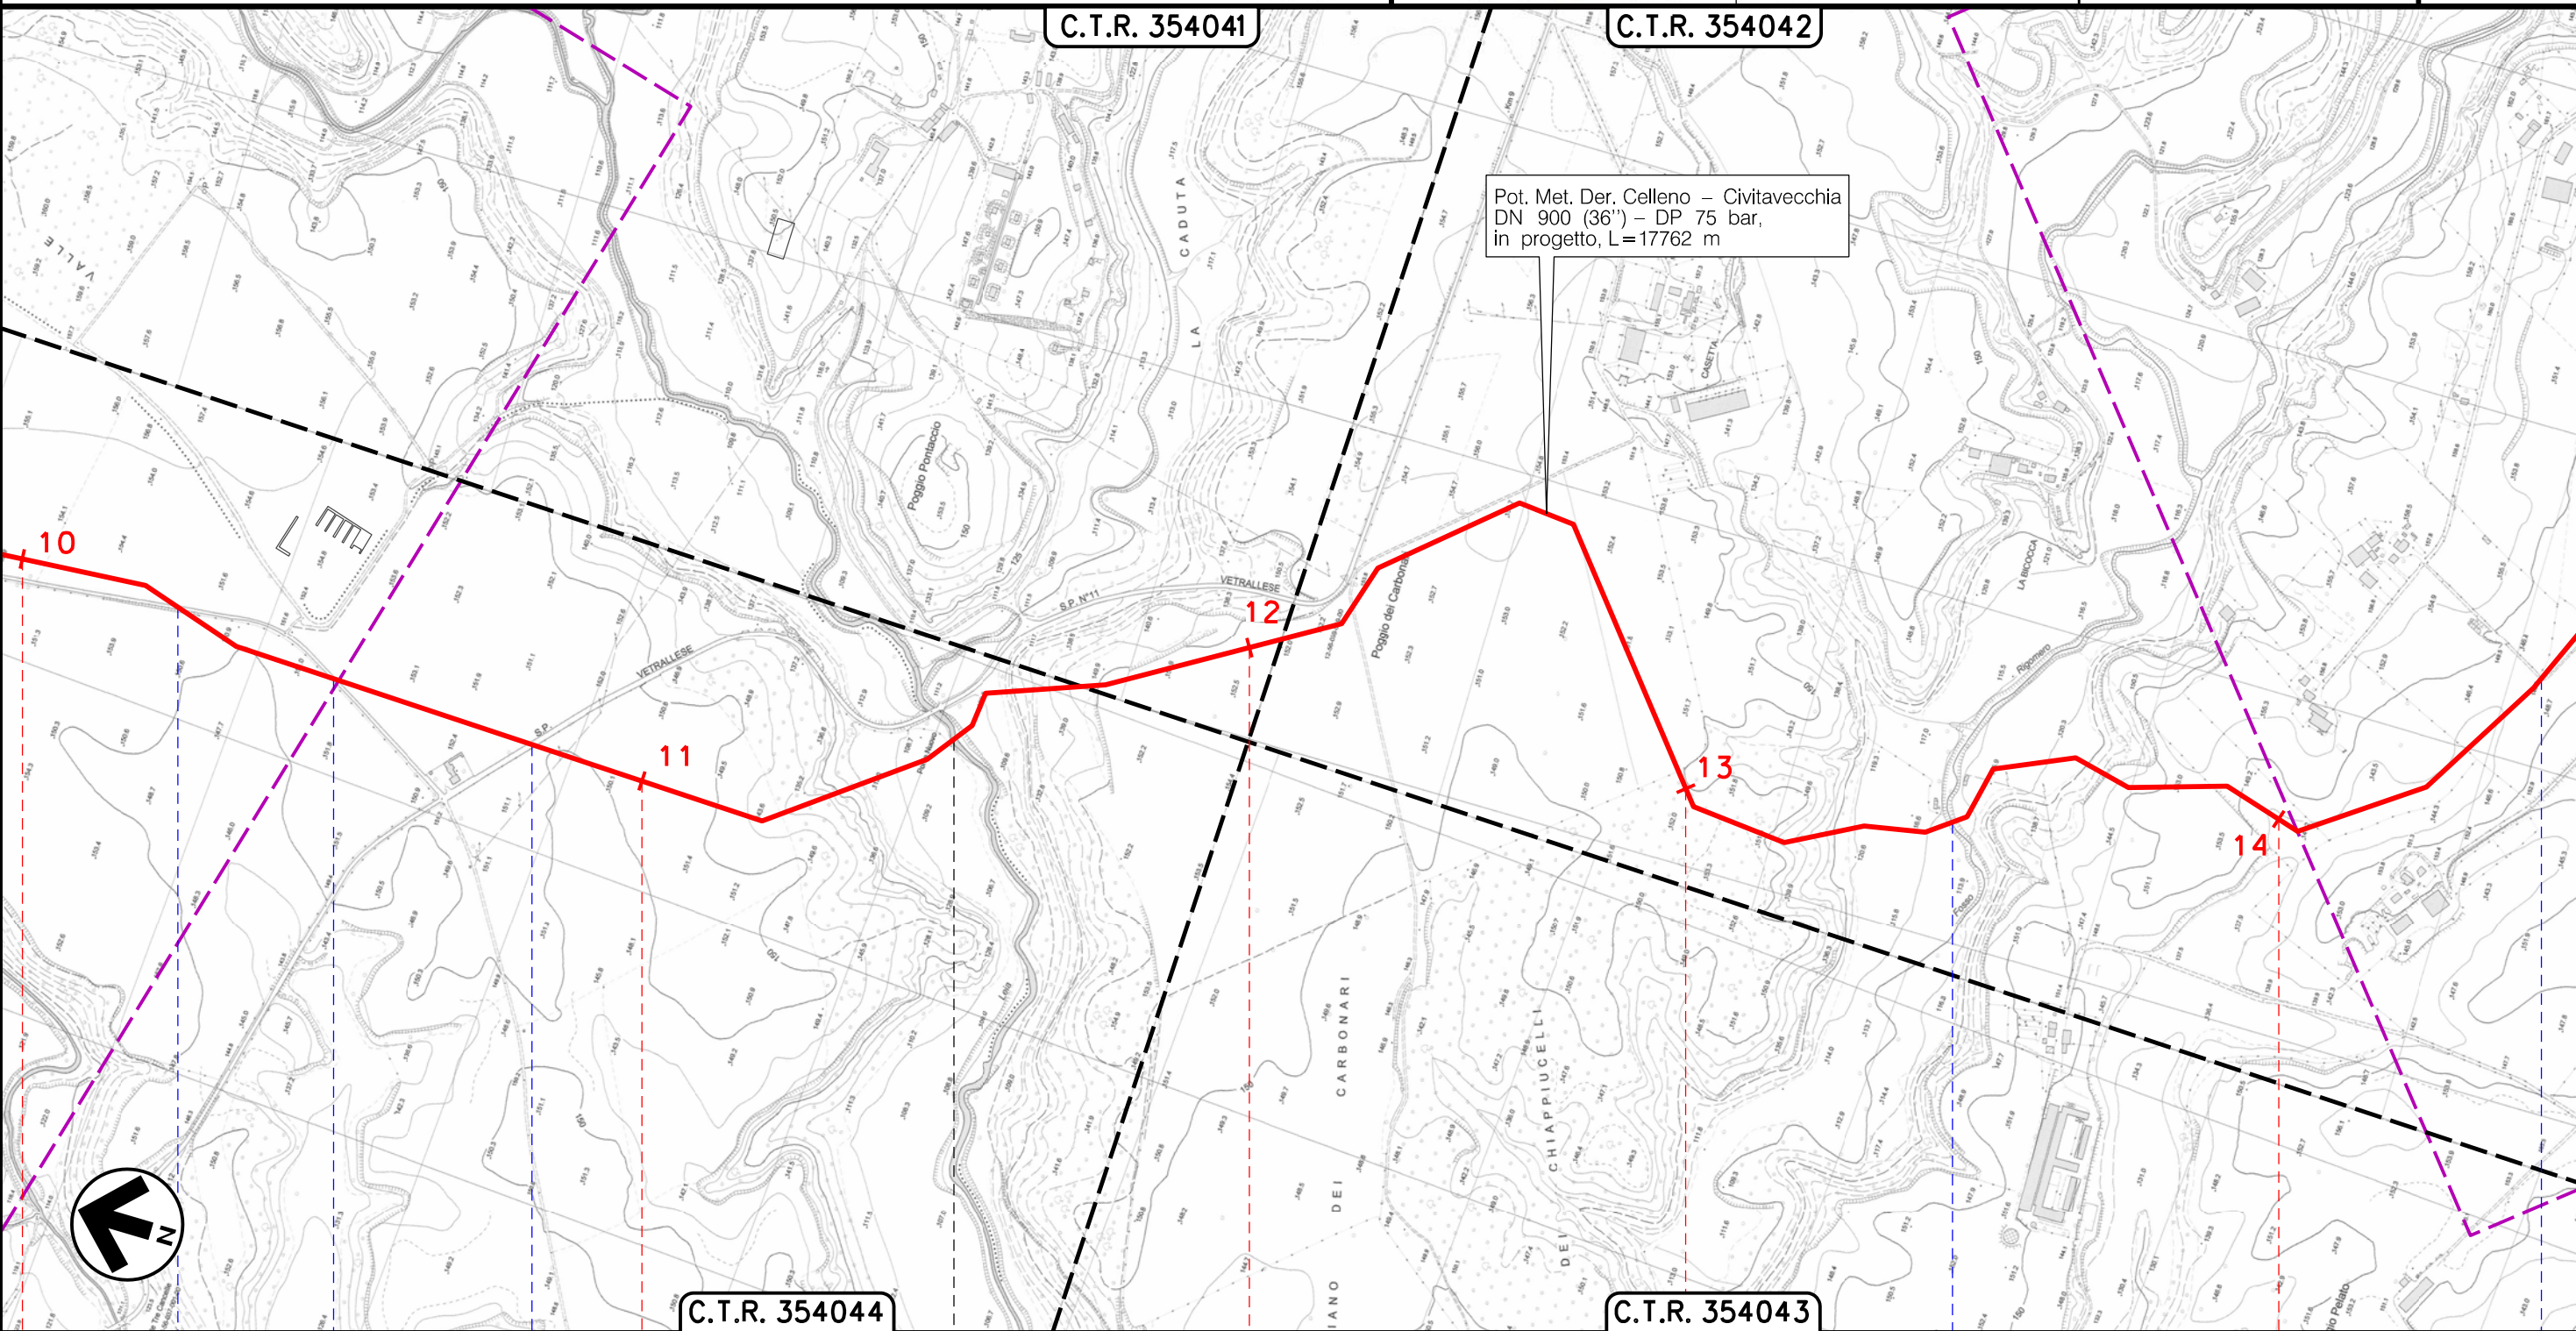

C.T.R. 354044

C.T.R. 354043

10 11 12 13 14

MONTE ROMANO

VITERBO

VITERBO

Strada Chierichea

S.P. n.11
Vetrallese

Fosso Leia

Fosso Riqomero

Strada sterrata



