

COROGRAFIA Scala 1:200.000





0	18/10/19	EMISSIONE	MARIONNI	CARUBA	LUMINARI		
INDICE	DATA	REVISIONI			ELABORATO	VERIFICATO	APPROVATO
Proprietario		Progettista					
							
Metanodotto:		Dis. PG-PRG-001					
Pot. Met. Der. Celleno - Civitavecchia DN 900 (36'') - DP 75 bar		Fg. 1 di 7					
STRUMENTI DI PIANIFICAZIONE URBANISTICA		Comm. NR/19372					
		Sostituisce il Sostituito dal					

Metanodotto:

Pot. Met. Der. Celleno – Civitavecchia
DN 900 (36") – DP 75 bar





















STRUMENTI DI PIANIFICAZIONE URBANISTICA

0	18/10/19	EMISSIONE	MARIONNI	CARUBA	LUMINARI		
INDICE	DATA	R E V I S I O N I			ELABORATO	VERIFICATO	APPROVATO
Proprietario		Progettista		Dis. PG-PRG-001			
				Comm.NR/19372			










Foglio
2
di 7
Scala
1:10000

LEGENDA




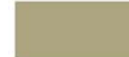




SIMBOLOGIA CARTOGRAFICA

- | | | | |
|---|---|---|---|
|  | Metanodotto in progetto |  | Altre condotte di terzi |
|  | Metanodotti in esercizio |  | Altri metanodotti in progetto |
|  | Metanodotti da porre fuori esercizio e recuperare |  | Gallerie, Tunnel, Mini-Microtunnel, Raise Boring e T.O.C. |
|  | Alternativa di tracciato |  | Impianti di linea in progetto |
|  | Aree impianti stacco-terminale in progetto |  | Impianti di linea su rete in esercizio |
|  | Aree impianti stacco-terminale esistenti |  | Impianti di linea da porre fuori esercizio e recuperare |
|  | Piazzola di stoccaggio tubazioni |  | Depositi temporanei |
|  | Strada di accesso all'impianto |  | Strade di accesso provvisorio |
|  | Adeguamento strade esistenti |  | Limite sovrapposizione fogli |
| | |  | Integrazioni planimetriche di progetto |
| | |  | Integrazioni planimetriche esistenti |


SIMBOLOGIA MECCANICA

-  Punto di intercettazione di linea (P.I.L.)
-  Punto di intercettazione di derivazione importante (P.I.D.I.)
-  Punto di intercettazione di derivazione semplice con stacco da P.I.L. (P.I.D.S.)
-  Punto di intercettazione e derivazione semplice con stacco da Linea (P.I.D.S.)
-  Punto di intercettazione con discaggio di allacciamento (P.I.D.A.)
-  Punto predisposto per il discaggio di allacciamento (P.P.D.A.)
-  Punto di sezionamento elettrico terminale (P.S.E.T.)
-  Stazione predisposta per lancio e ricevimento PIG
-  Impianto di riduzione/regolazione della pressione

SIMBOLOGIA TEMATICA



-  E1-Agricole
-  E1-Seminativi, seminativi arborati, coltivati a vite e olivo (Comune di Vetralla)
-  E2-Bosco ceduo, aree vegetazionali, macchia mediterranea e pinete
-  E2-Agricola idrogeologica (Comune di Monte Romano)
-  E3-Agricola vincolata
-  Vincolo di inedificabilità assoluta per motivi naturalistici o paesistici
-  Zone archeologiche
-  Insediamenti rurali

Il presente disegno è di proprietà aziendale - La Società tutela i propri diritti a termine di legge.


Progressiva chilometrica	N.	
Comuni		
Province		
Impianti	TIPO - N. - PROGR. km	
Attraversamenti	TIPOLOGIA ATTRAVERSATA (SS n. **, corso d'acqua, ferrovia, ecc.)	
Strade - Piste - Piazzole tubazioni	ACCESSO IMPIANTI	ADEGUAMENTI STRADE
Fascia di lavoro	ALLARGATA	STRADE PROVVISORIE
Scavabilità terreni	SCIOLTI (T)	ROCCIA TENERA (RT)
Opere di ripristino		ROCCIA DURA (RD)

Metanodotto:

Pot. Met. Der. Celleno – Civitavecchia
DN 900 (36'') – DP 75 bar

0	18/10/19	EMISSIONE	MARIONI	CARUBA	LUMINARI	Foglio
INDICE	DATA	REVISIONI	ELABORATO	VERIFICATO	APPROVATO	3
Proprietario	Progettista		Dis. PG-PRG-001		di 7	
			Comm.NR/19372		Scala 1:10000	

STRUMENTI DI PIANIFICAZIONE URBANISTICA

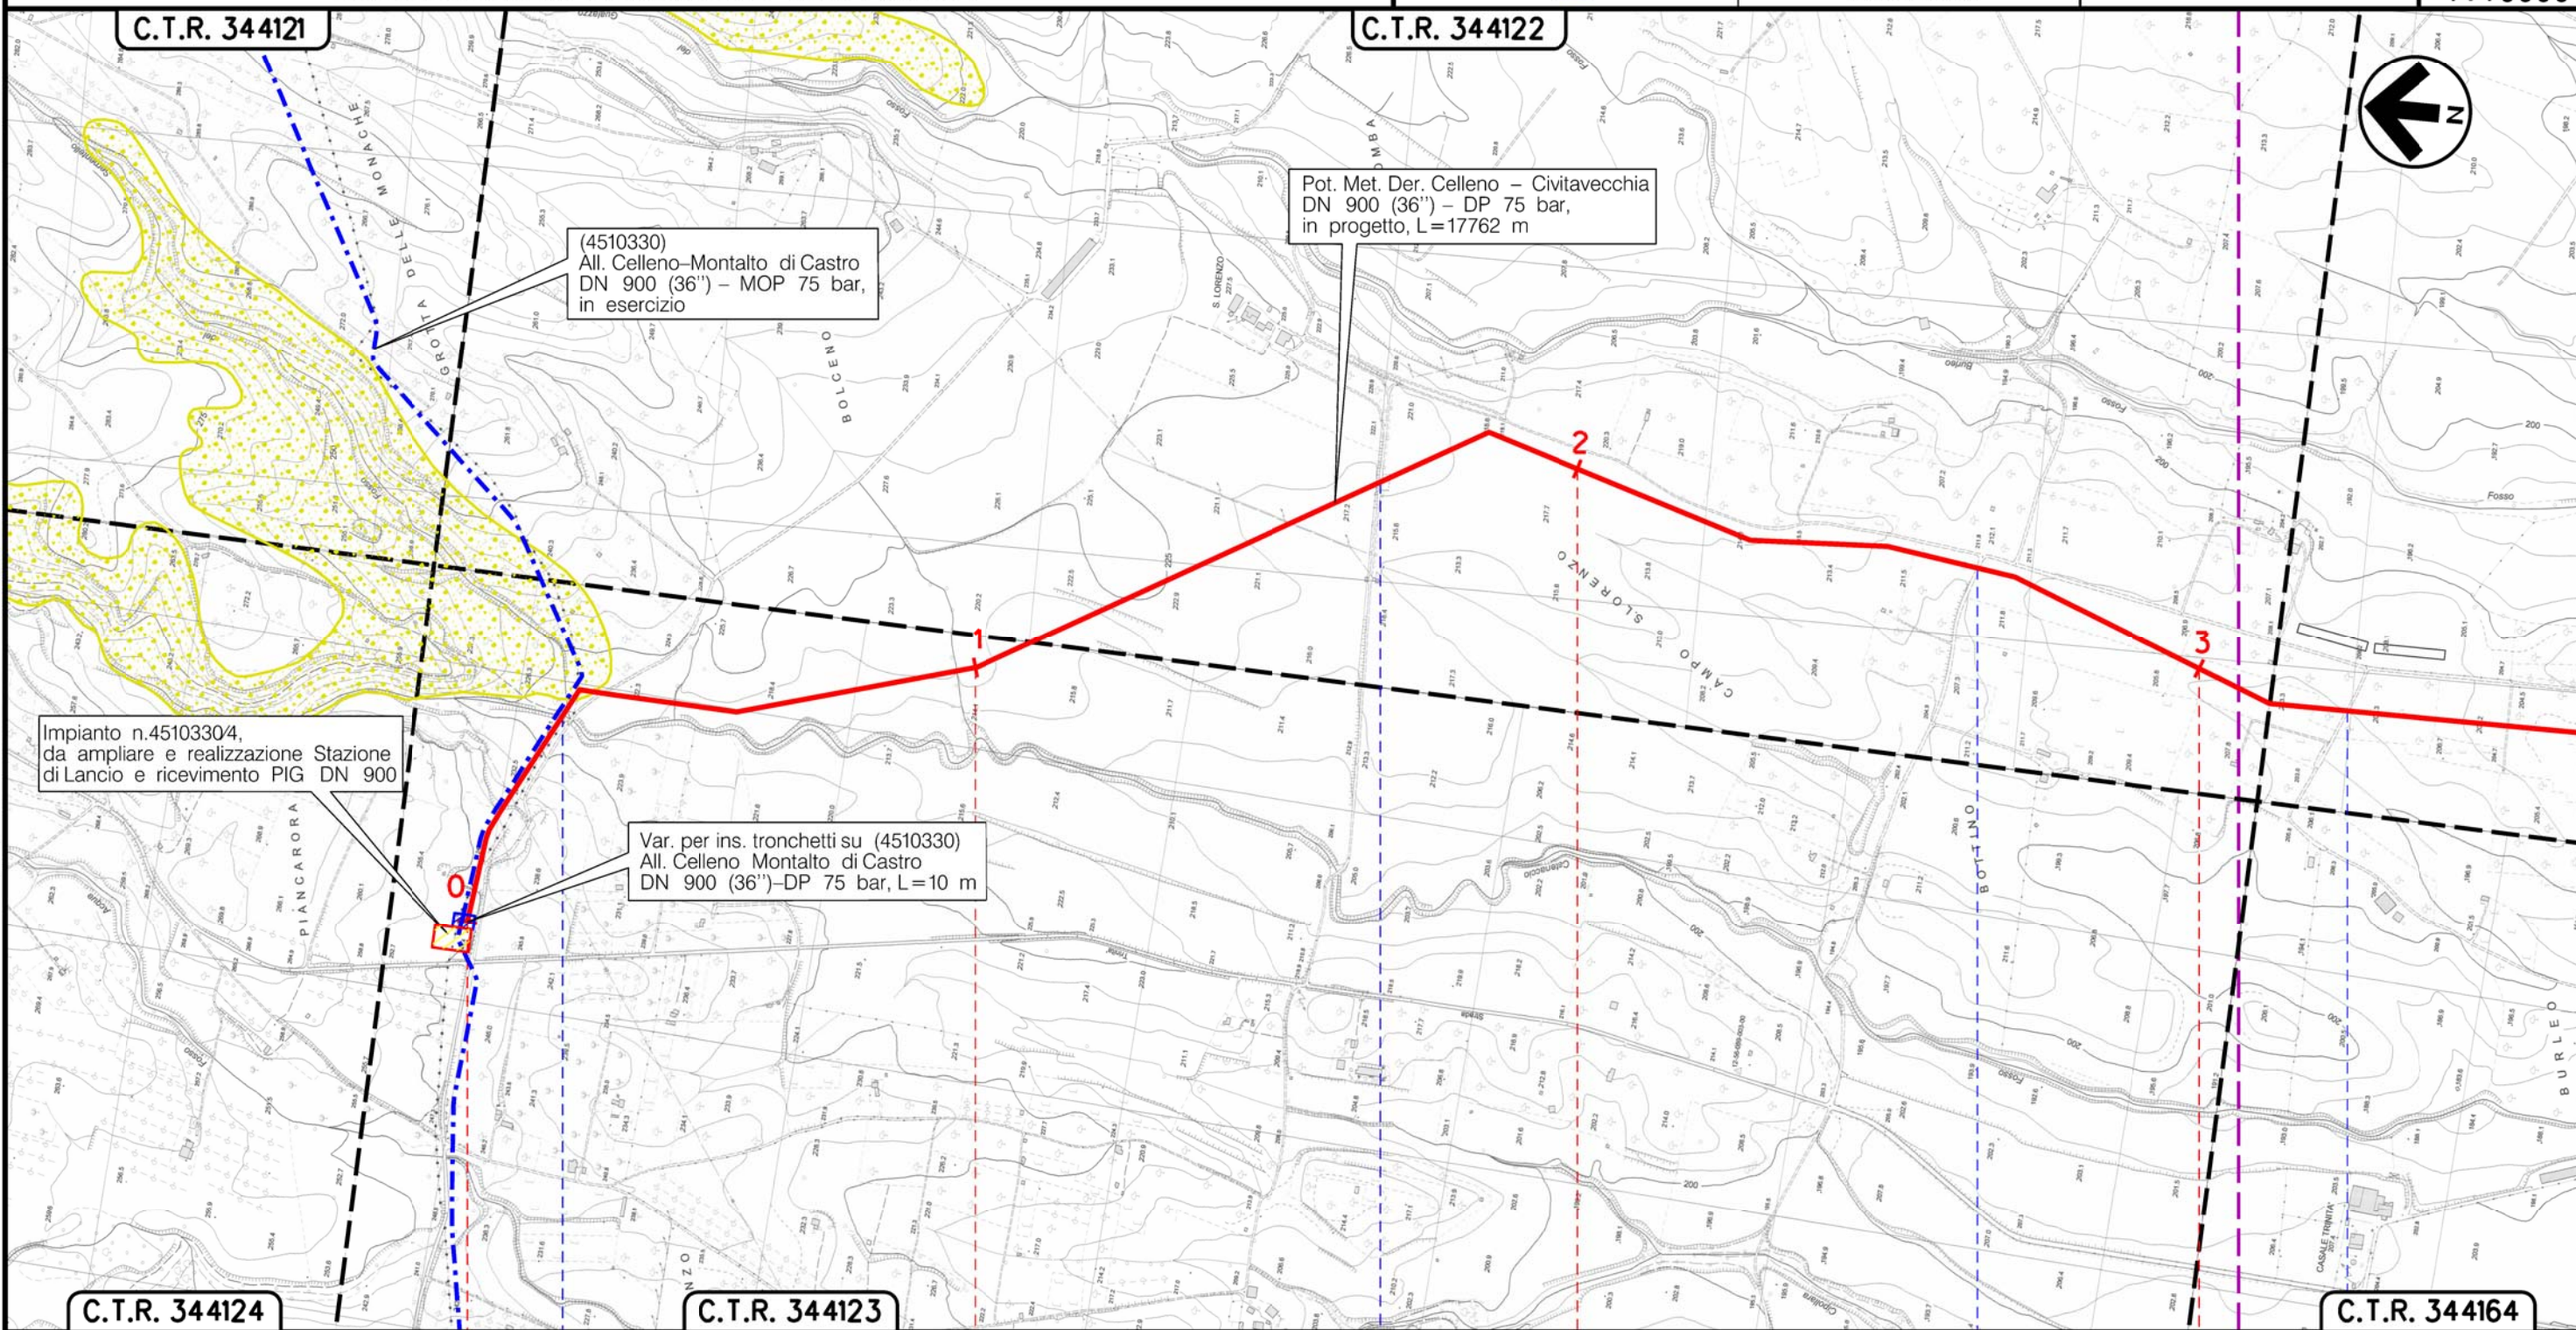

Pot. Met. Der. Celleno – Civitavecchia
DN 900 (36'') – DP 75 bar,
in progetto, L=17762 m

(4510330)
All. Celleno-Montalto di Castro
DN 900 (36'') – MOP 75 bar,
in esercizio

Impianto n.4510330/4,
da ampliare e realizzazione Stazione
di Lancio e ricevimento PIG DN 900



Var. per ins. tronchetti su (4510330)
All. Celleno Montalto di Castro
DN 900 (36'')-DP 75 bar, L=10 m

Il presente disegno è di proprietà aziendale - La Società tutelerà i propri diritti a termine di legge.



Metanodotto:


Pot. Met. Der. Celleno – Civitavecchia
DN 900 (36") – DP 75 bar

0	18/10/19	EMISSIONE	MARIONNI	CARUBA	LUMINARI	Foglio
INDICE	DATA	REVISIONI	ELABORATO	VERIFICATO	APPROVATO	4
Proprietario	Progettista		Dis. PG-PRG-001			di 7
			Comm.NR/19372			Scala
						1:10000

STRUMENTI DI PIANIFICAZIONE URBANISTICA

C.T.R. 344161


C.T.R. 344162

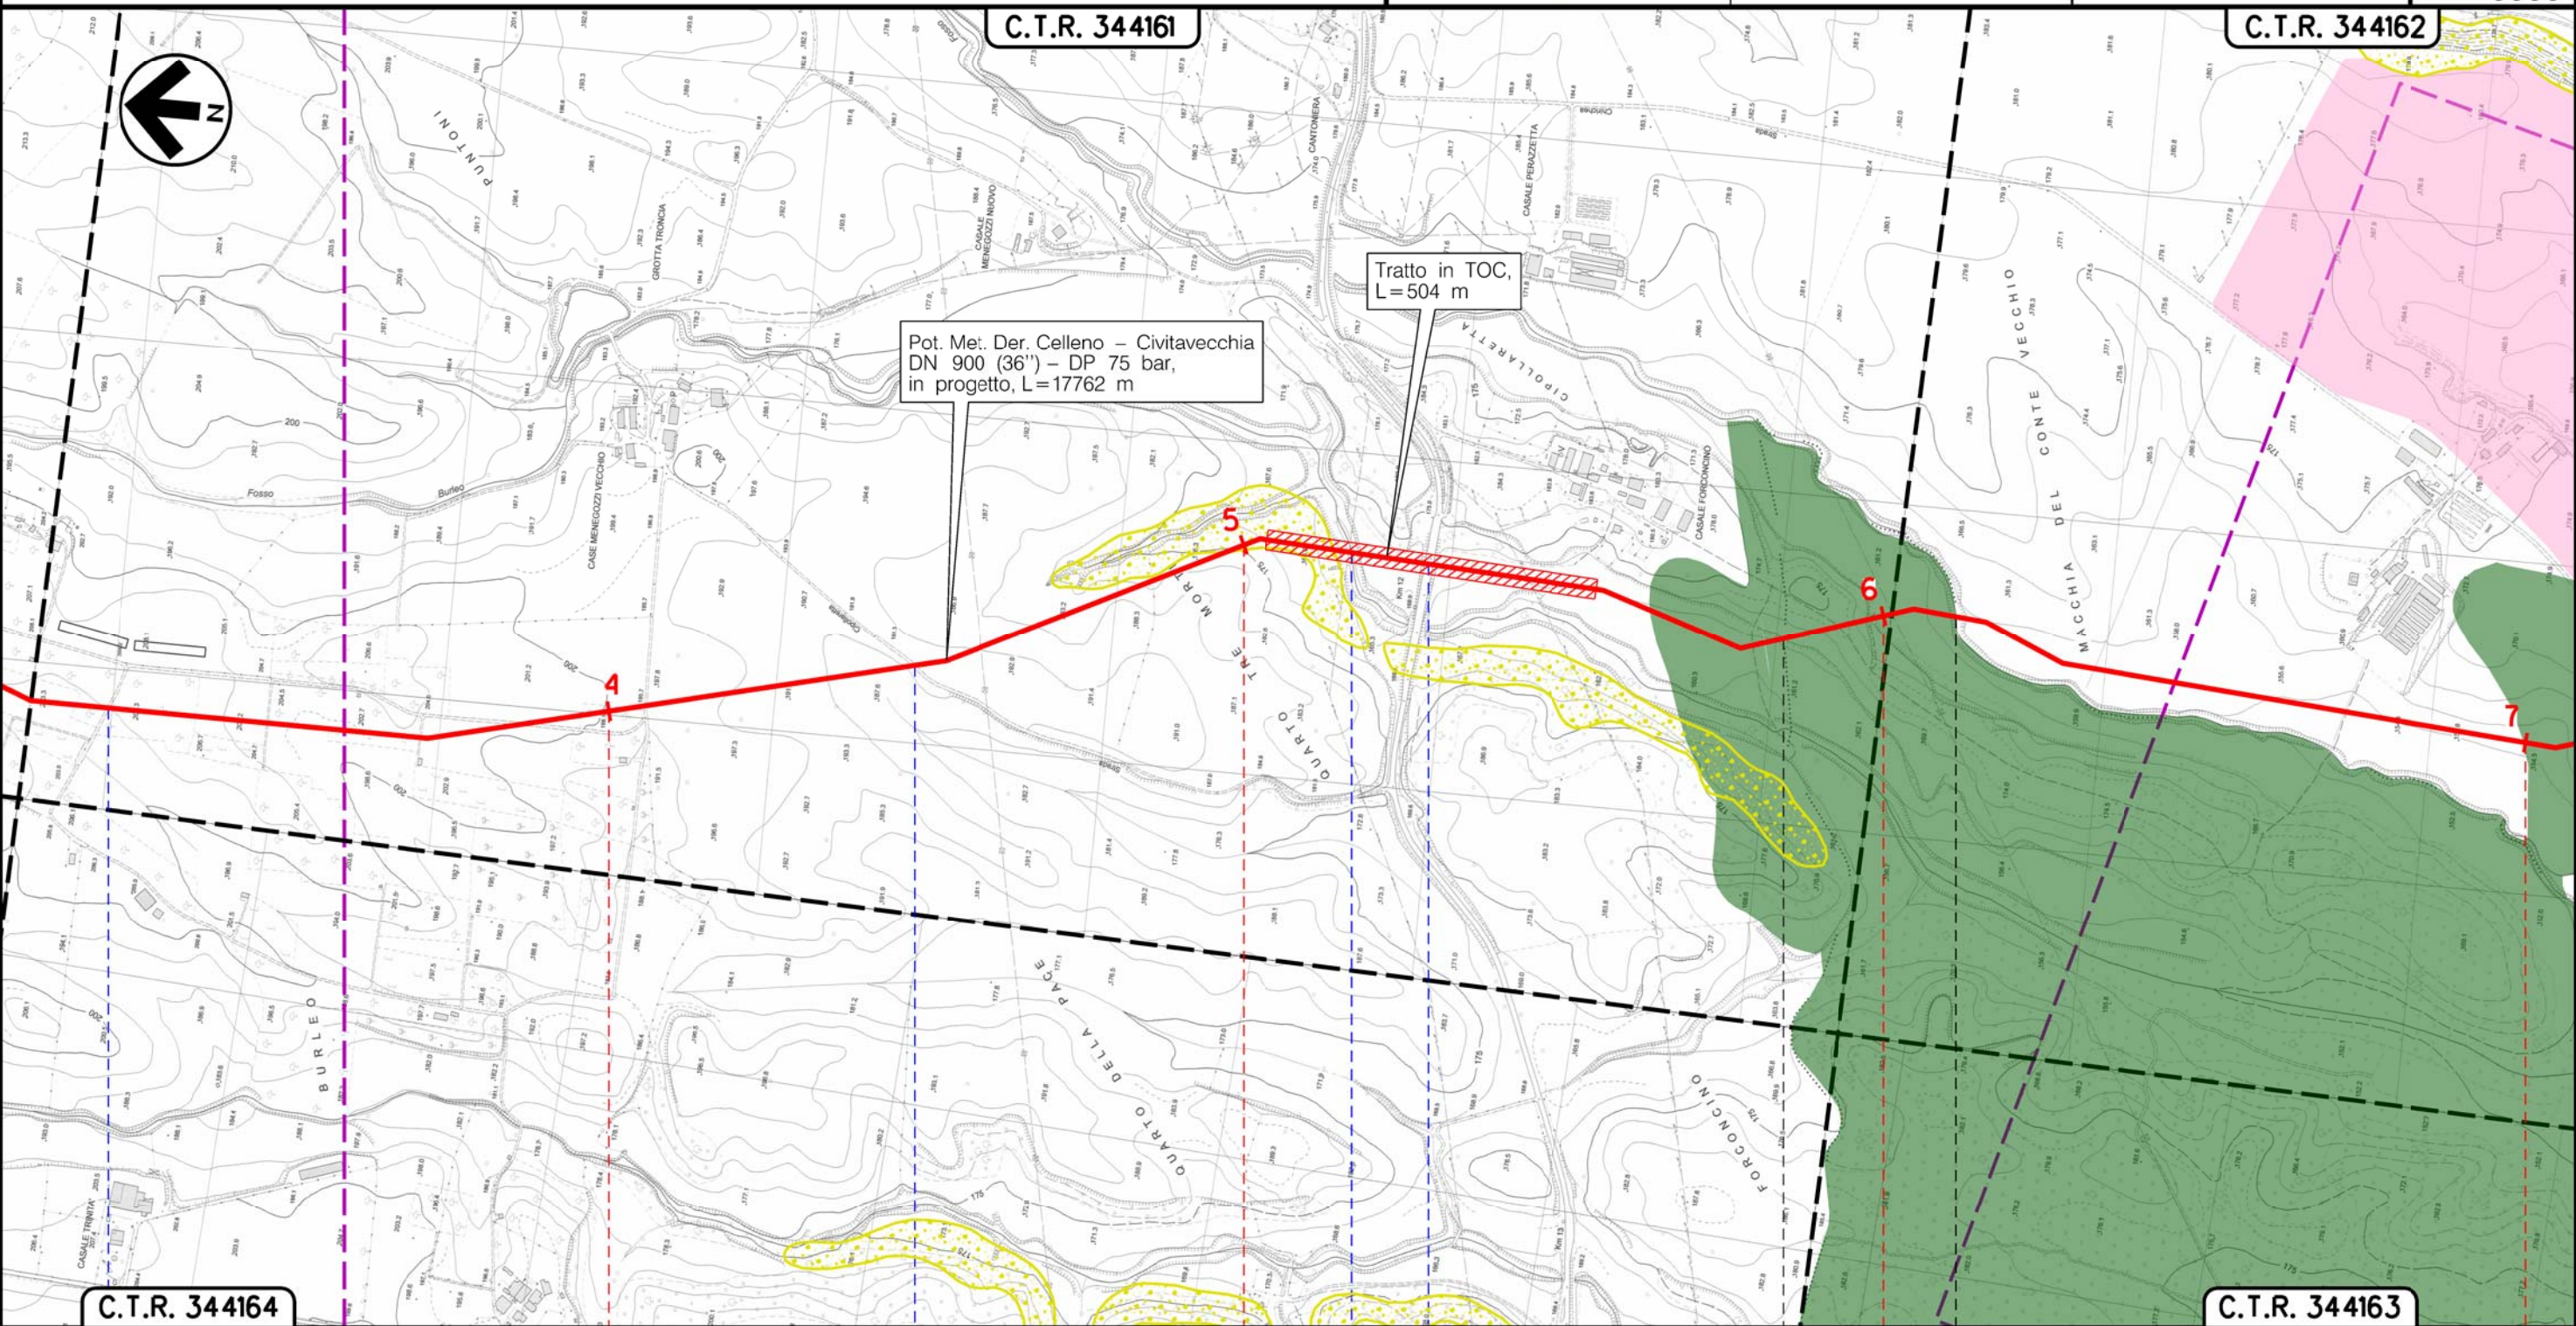

Pot. Met. Der. Celleno – Civitavecchia
DN 900 (36") – DP 75 bar,
in progetto, L=17762 m

Tratto in TOC,
L=504 m

Il presente disegno è di proprietà aziendale - La Società tutelera i propri diritti a termine di legge.


	4	5	6	7
	VITERBO	VITERBO	MONTE ROMANO	VITERBO
	Strada sterrata	Strada Cipollaretto	Fosso Burleo	S.P. n.2 Strada Tuscanese
	P1		P2	Fosso Catenaccio
(RD)	(RT)	(T)	(RT)	(T)
				(RT)

Metanodotto:

Pot. Met. Der. Celleno – Civitavecchia
DN 900 (36'') – DP 75 bar

0	18/10/19	EMISSIONE	MARIONNI	CARUBA	LUMINARI	Foglio 5 di 7
INDICE	DATA	REVISIONI	ELABORATO	VERIFICATO	APPROVATO	
Proprietario		Progettista		Dis. PG-PRG-001		Scala 1:10000
				Comm.NR/19372		

STRUMENTI DI PIANIFICAZIONE URBANISTICA

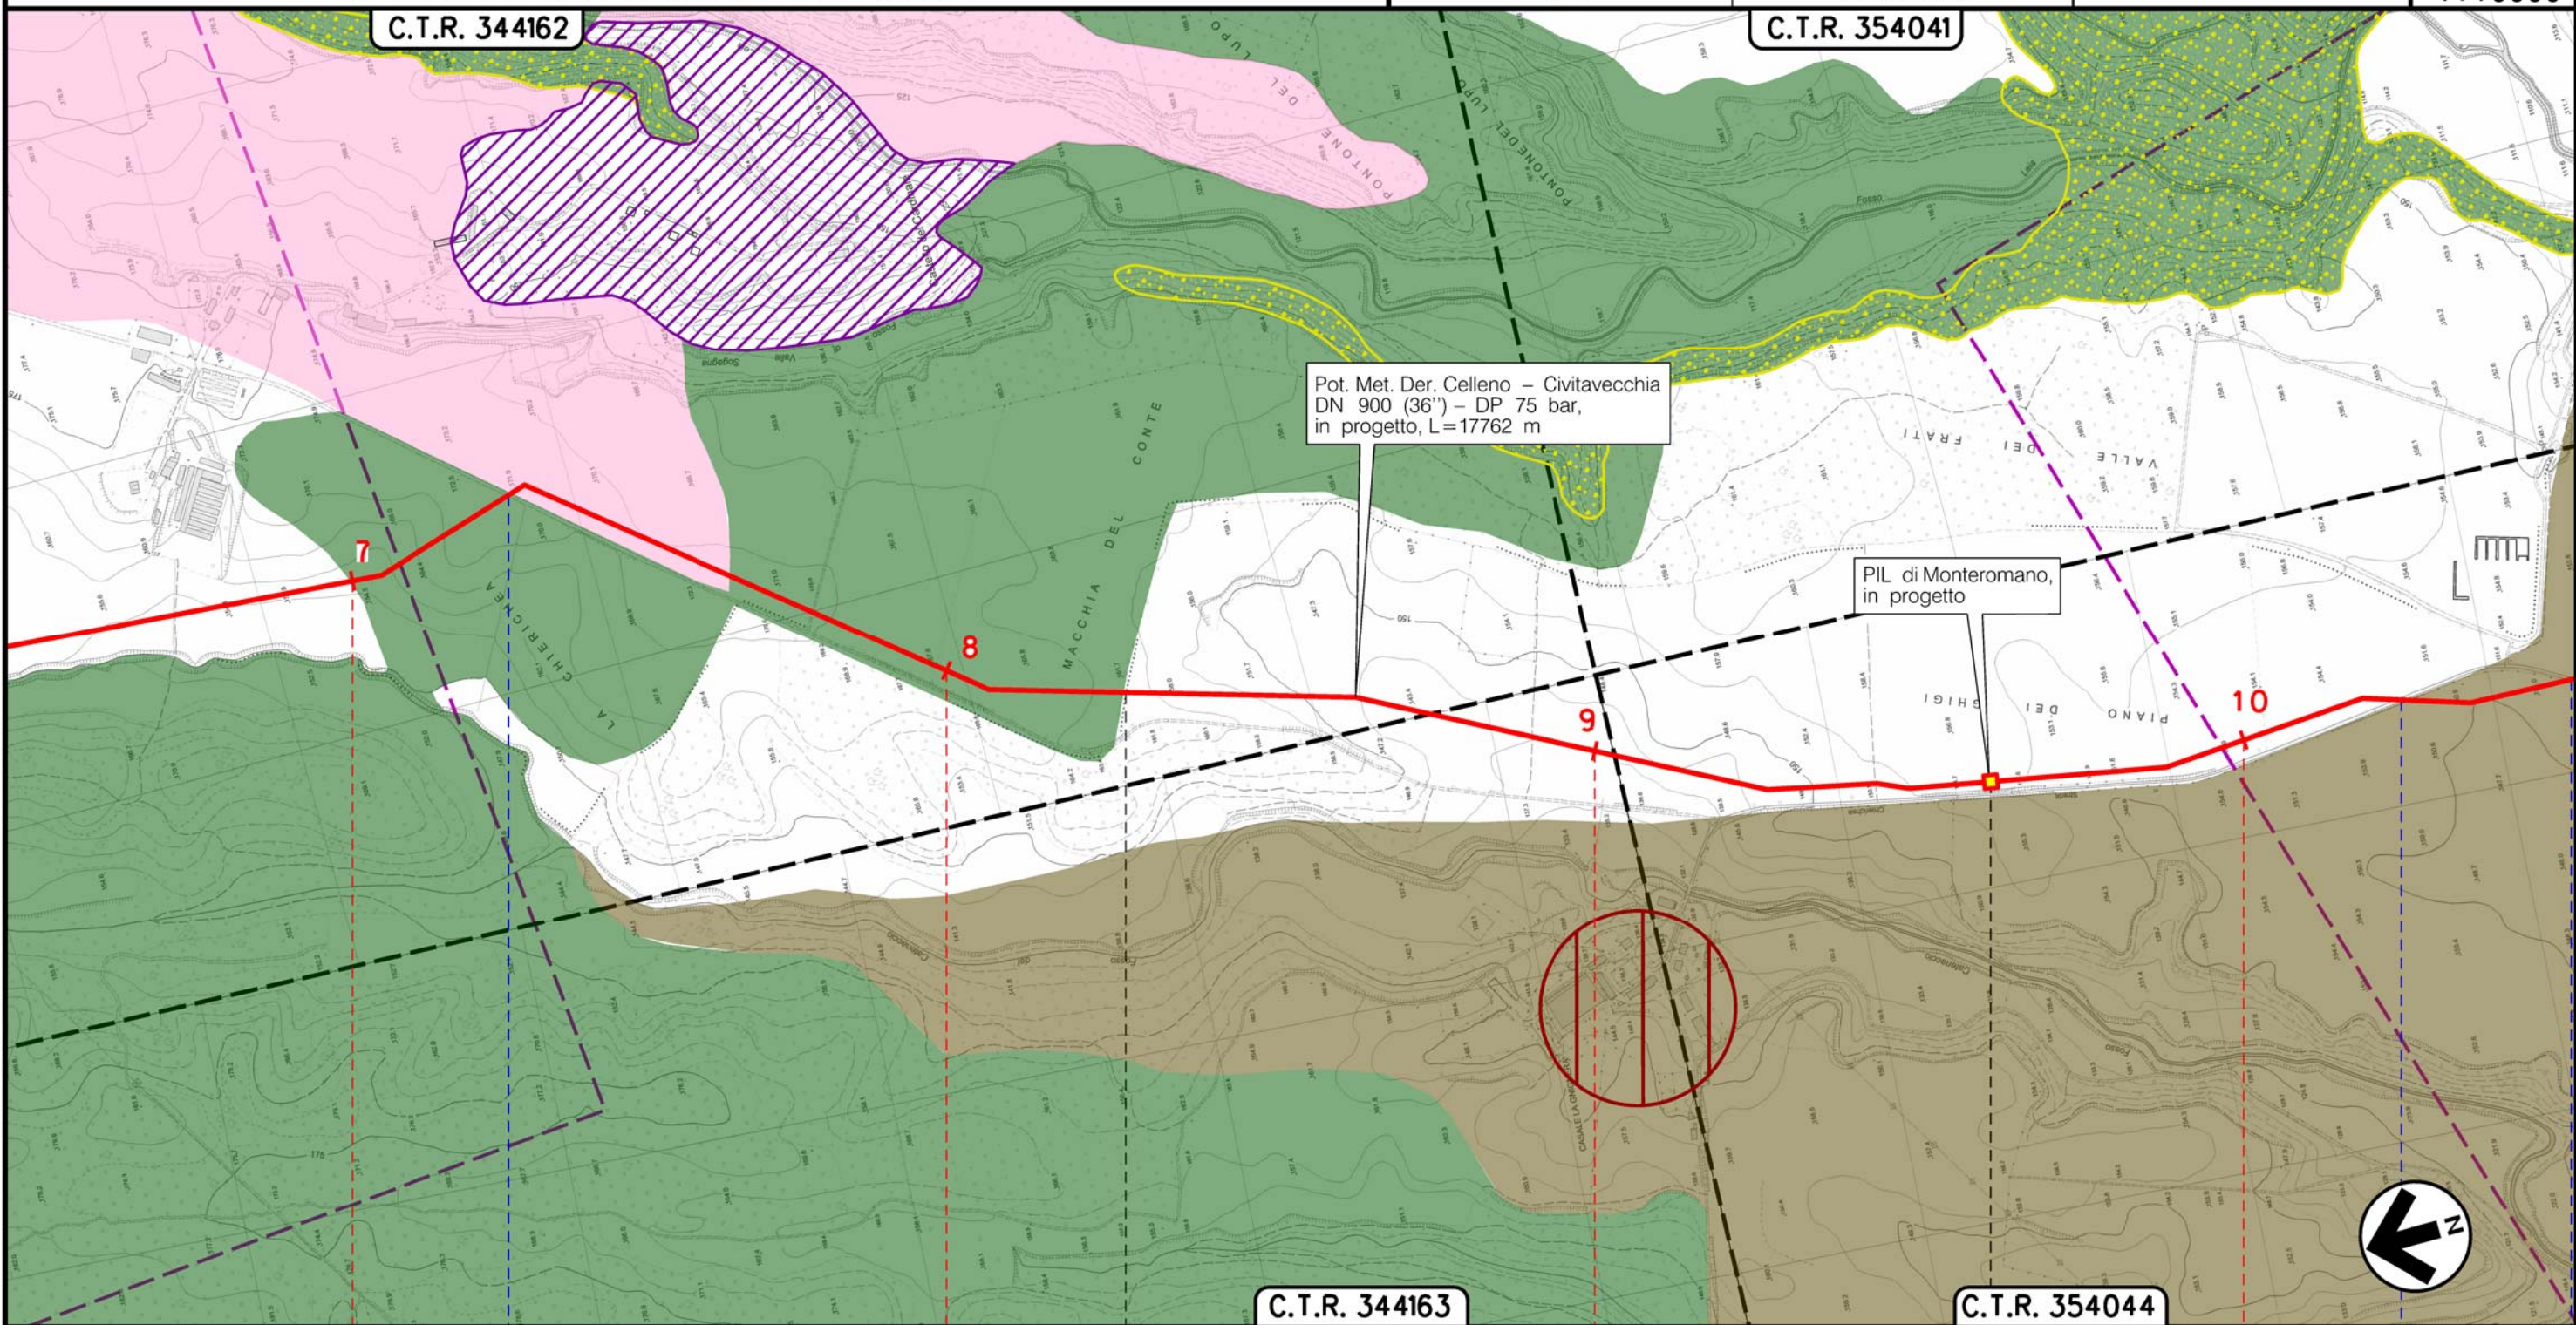

Il presente disegno e' di proprieta' aziendale - La Societa' tutelera' i propri diritti a termine di legge.


7		8		9		10	
VITERBO				MONTE ROMANO			
VITERBO				MONTE ROMANO			
Strada Chierichea		Strada Chierichea		PIL di Monteromano km 9+624		Strada Chierichea	
P3		P3		P3		P3	
(T)	(RT)	(RD)	(RT)	(RD)	(RT)	(RD)	(RT)

Metanodotto:

Pot. Met. Der. Celleno – Civitavecchia
DN 900 (36'') – DP 75 bar

0	18/10/19	EMISSIONE	MARIONNI	CARUBA	LUMINARI
INDICE	DATA	REVISIONI	ELABORATO	VERIFICATO	APPROVATO
Proprietario		Progettista		Dis. PG-PRG-001	
snam		COMIS consumo materiali - ispezioni - sicurezza progettazione - direzione lavori		Comm.NR/19372	
					Foglio 6 di 7 Scala 1:10000

STRUMENTI DI PIANIFICAZIONE URBANISTICA

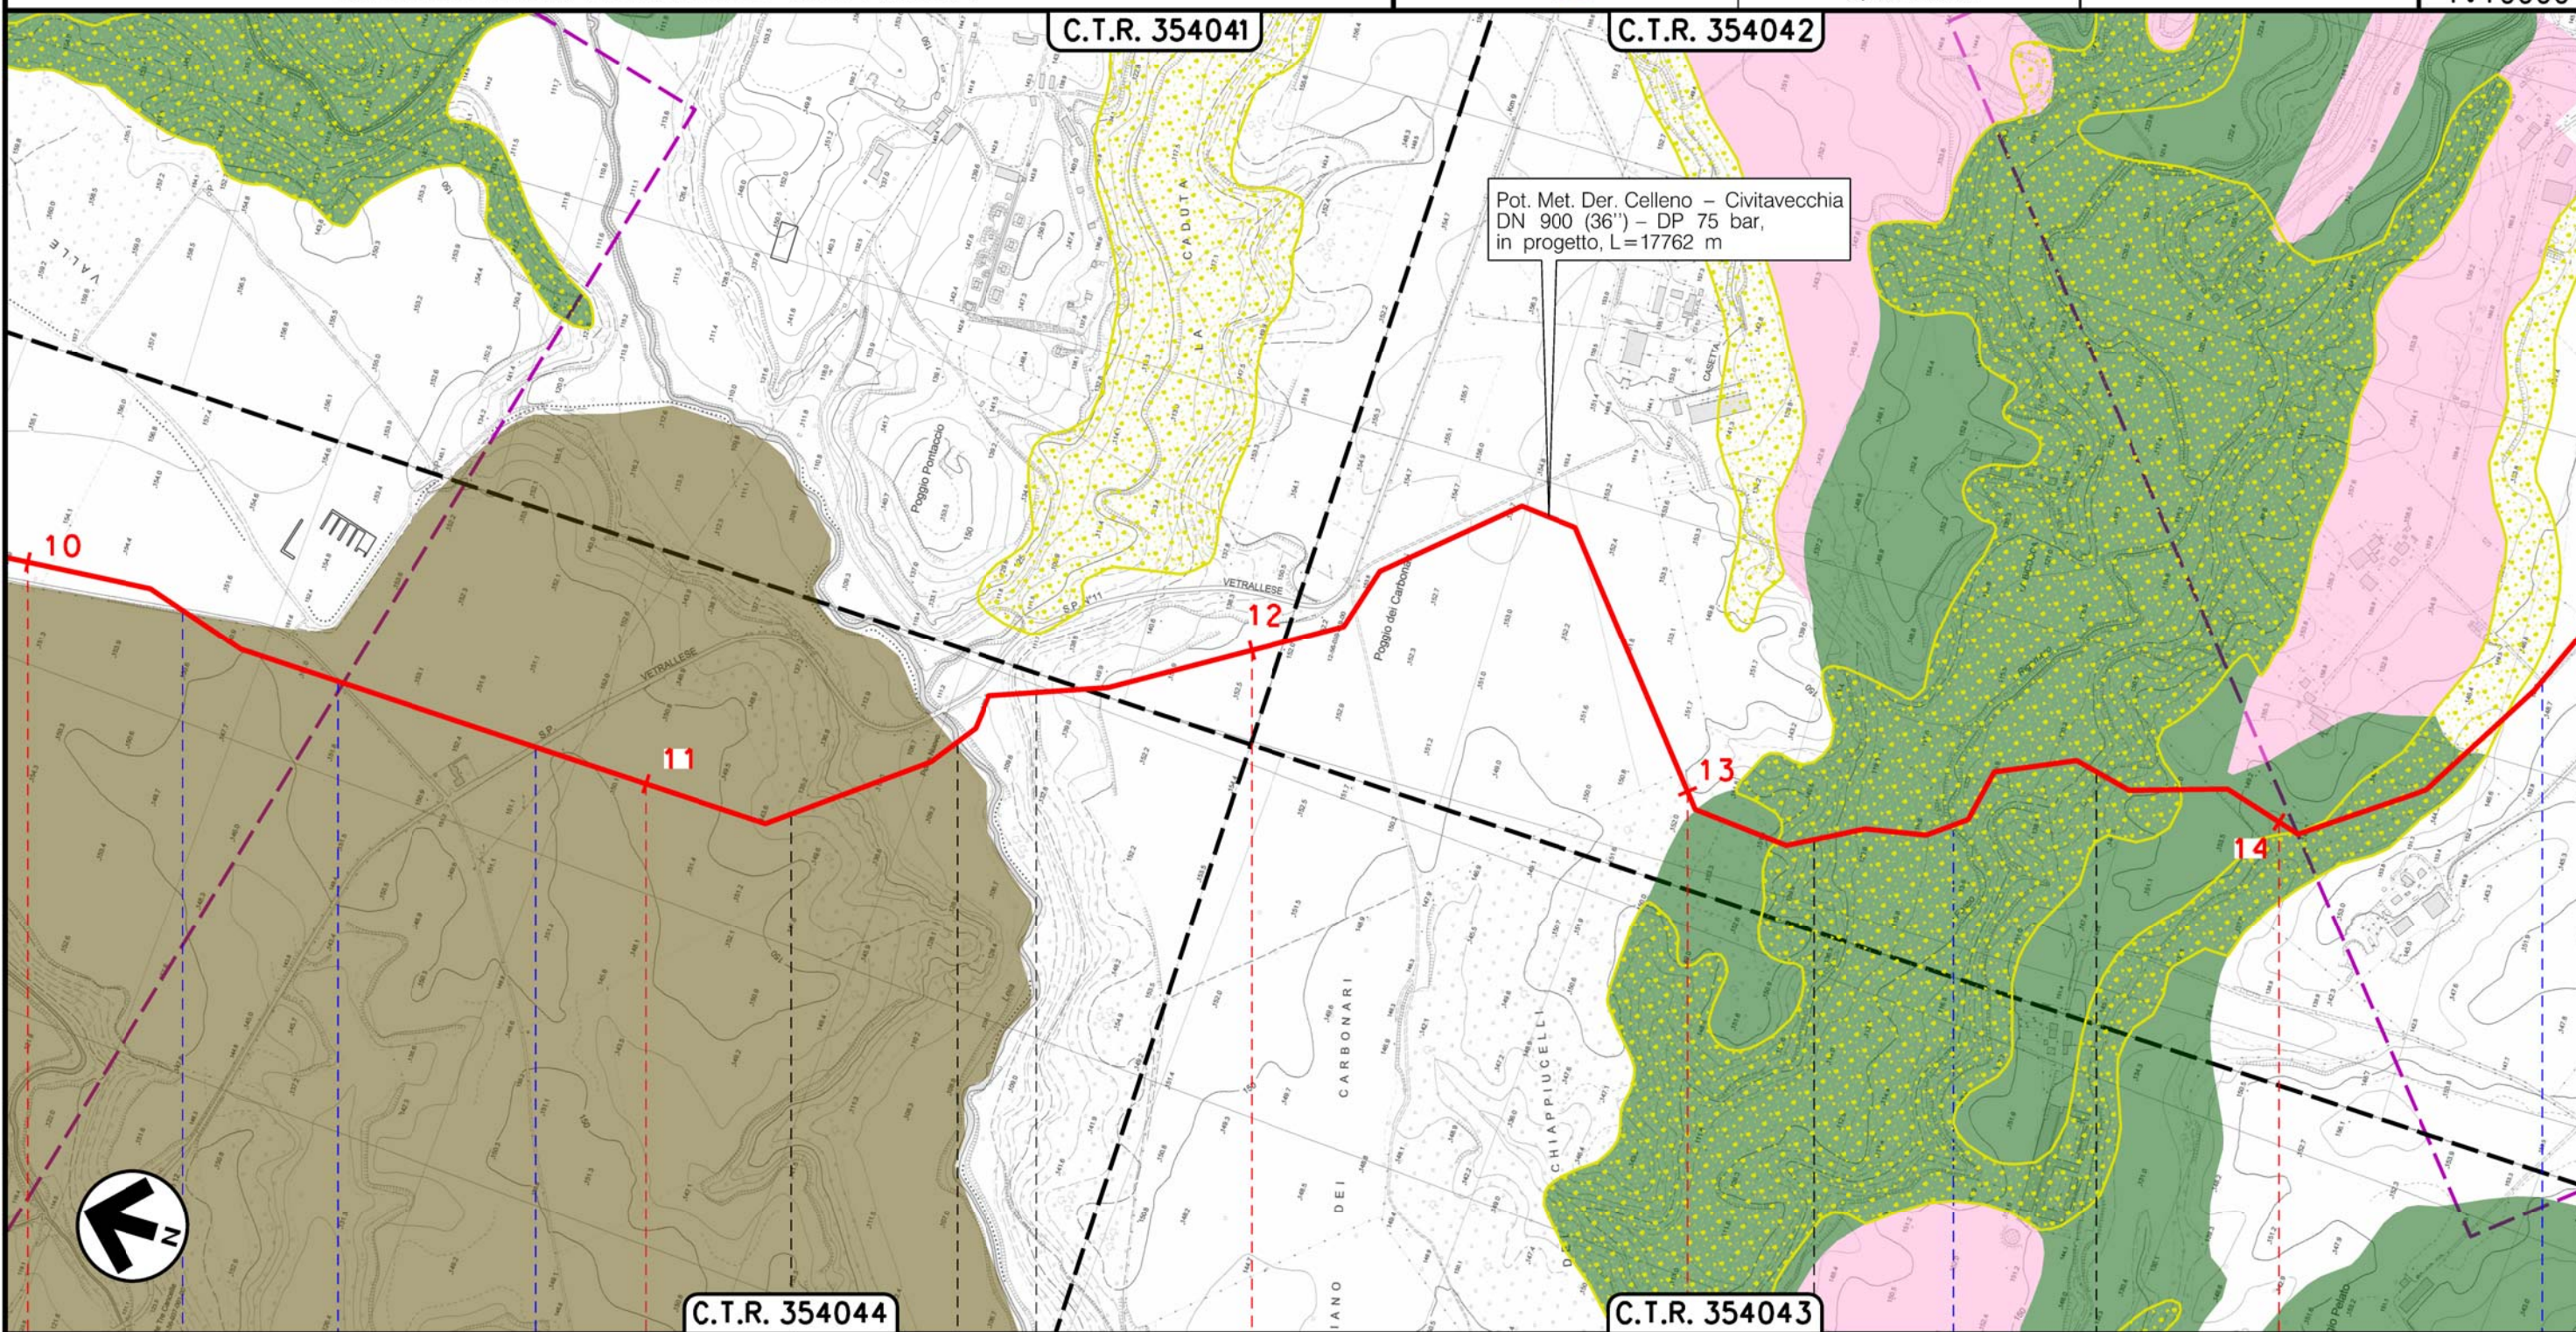

Il presente disegno è di proprietà aziendale - La Società tutelera i propri diritti a termine di legge.


10	11	12	13	14
MONTE ROMANO		VITERBO		VITERBO
Strada Chierichea	S.P. n.11 Vetrallese	Fosso Leio	Fosso Rigomero	Strada sterrata
(RD)	(T)	(RD)	(RT) (T)	(RT) (RD) (T)
M2 M3 M4	M5 M6 M7 M8		M9 M10 M11	M12 M13 M14

Metanodotto:

Pot. Met. Der. Celleno – Civitavecchia
DN 900 (36'') – DP 75 bar

0	18/10/19	EMISSIONE	MARIONNI	CARUBA	LUMINARI	Foglio 7
INDICE	DATA	REVISIONI	ELABORATO	VERIFICATO	APPROVATO	di 7
Proprietario		Progettista		Dis. PG-PRG-001		Scala 1:10000
				Comm.NR/19372		

STRUMENTI DI PIANIFICAZIONE URBANISTICA

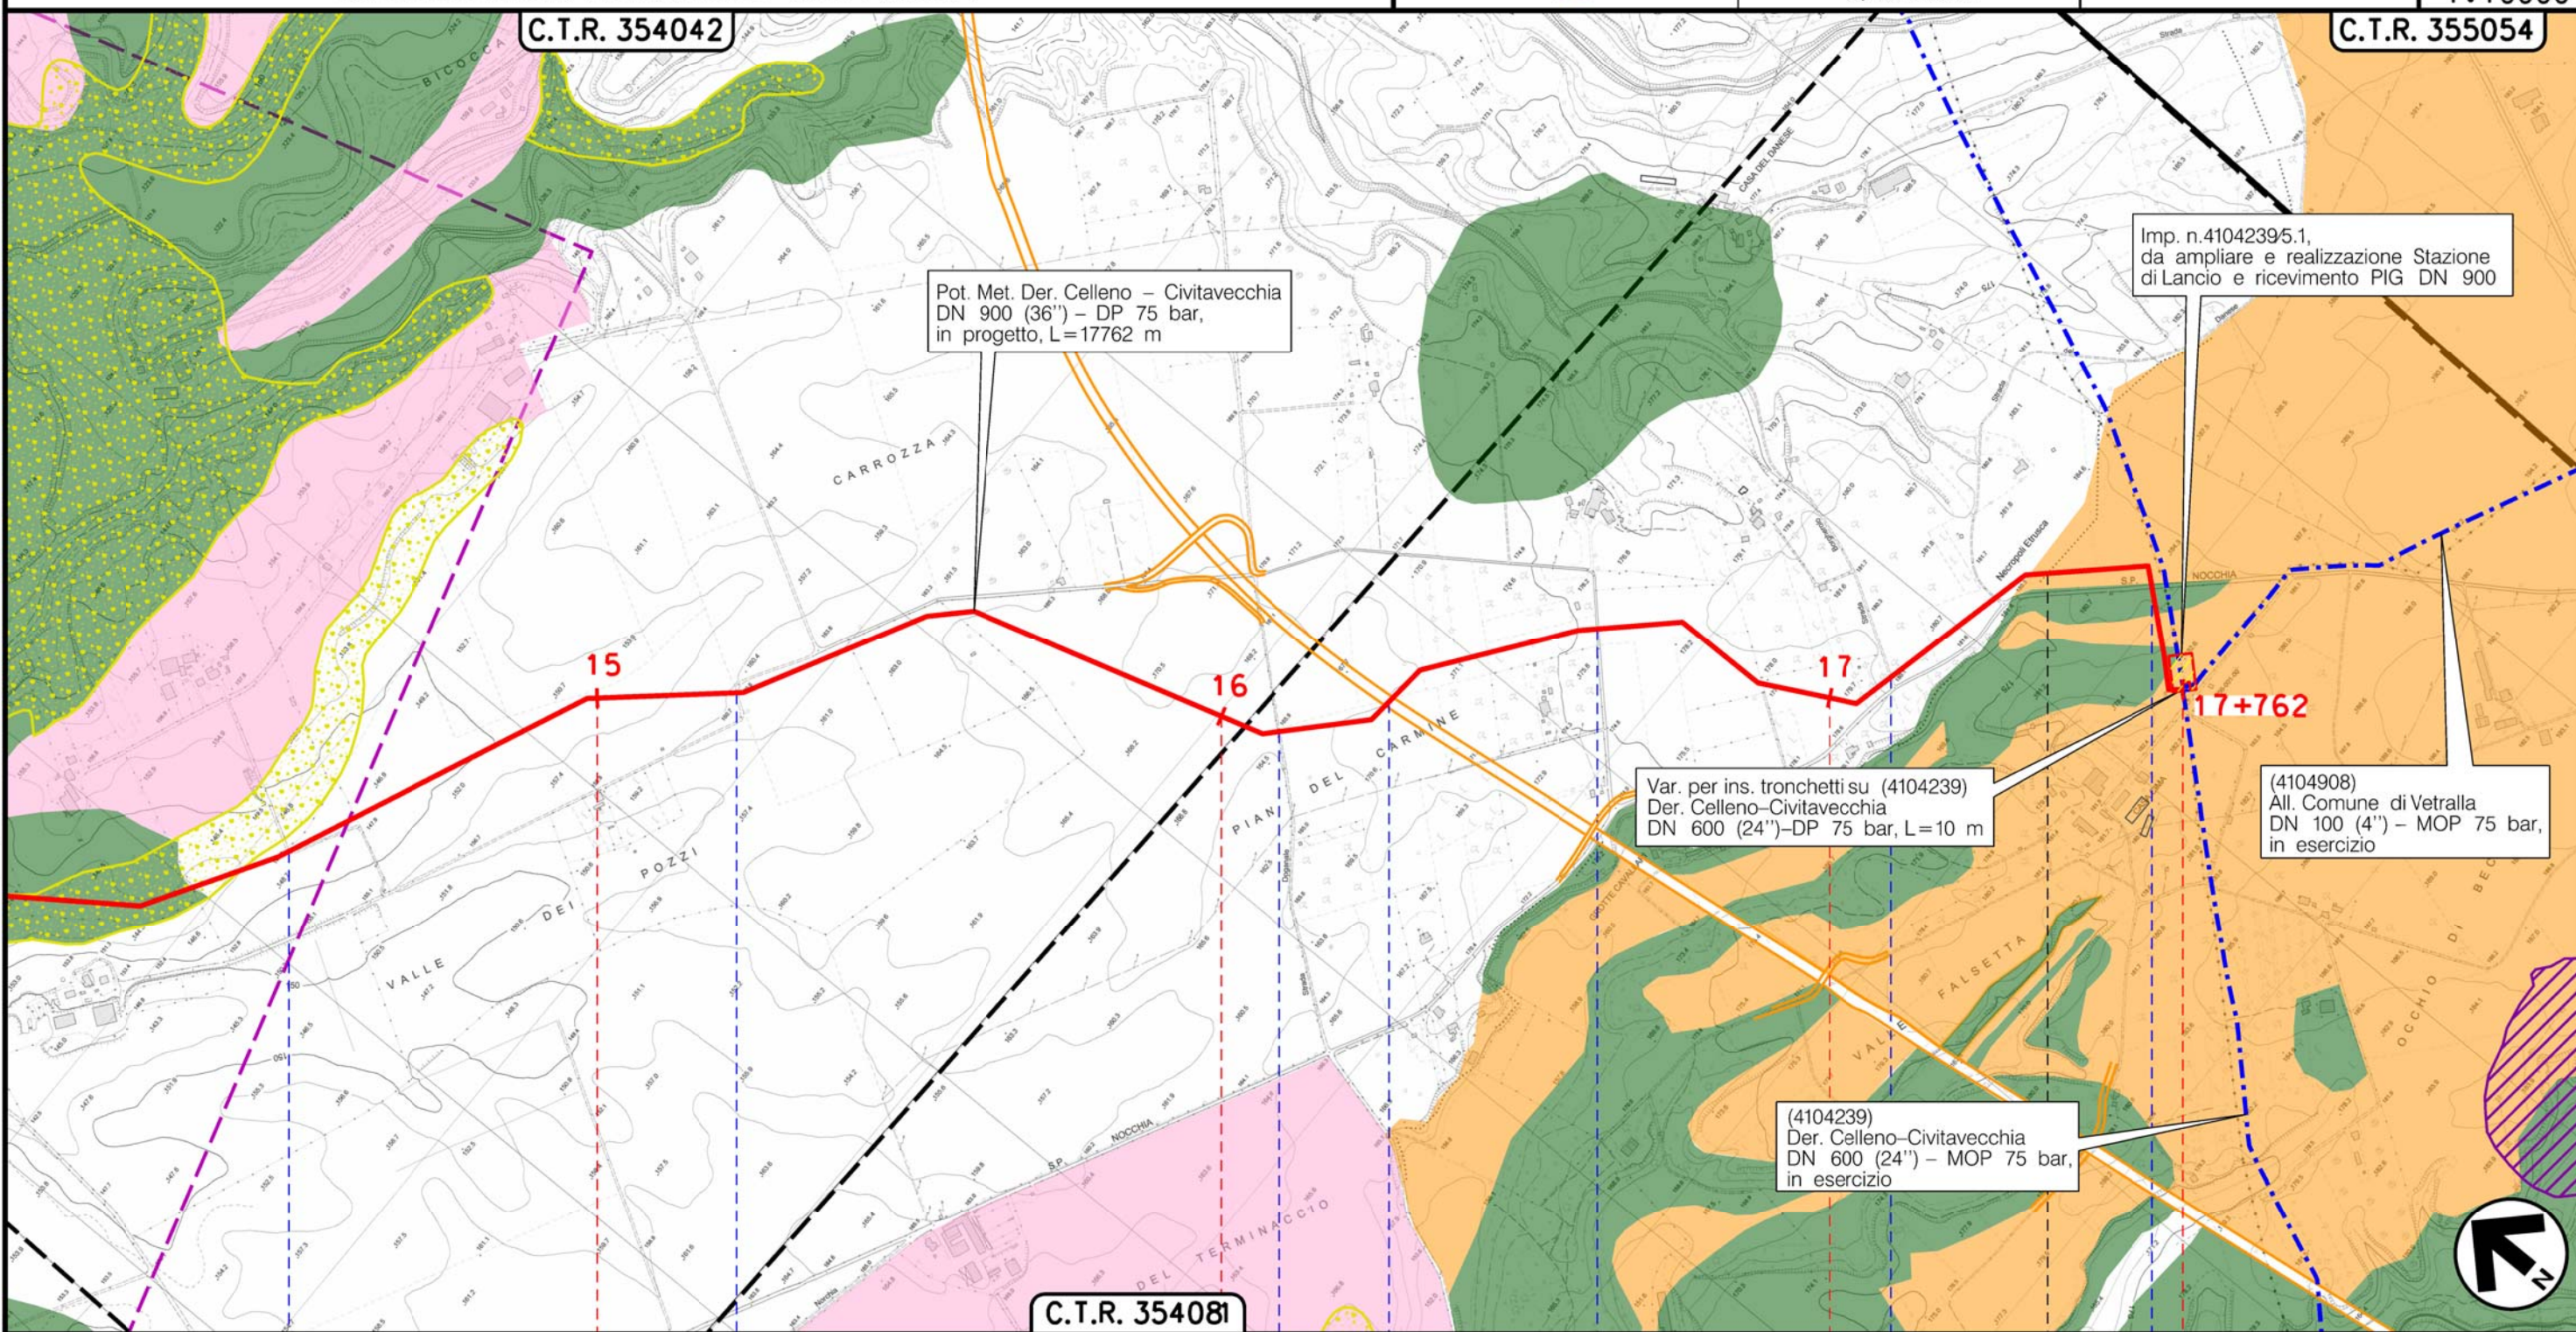

Pot. Met. Der. Celleno – Civitavecchia
DN 900 (36'') – DP 75 bar,
in progetto, L=17762 m

Imp. n.4104239/5.1,
da ampliare e realizzazione Stazione
di Lancio e ricevimento PIG DN 900

Var. per ins. tronchetti su (4104239)
Der. Celleno-Civitavecchia
DN 600 (24'')-DP 75 bar, L=10 m

(4104908)
All. Comune di Vetralla
DN 100 (4'') – MOP 75 bar,
in esercizio

(4104239)
Der. Celleno-Civitavecchia
DN 600 (24'') – MOP 75 bar,
in esercizio

Il presente disegno è di proprietà aziendale - La Società tutelera i propri diritti a termine di legge.

15 VITERBO 16 VITERBO 17 VETRALLA 17+762 VETRALLA

Strada Sterrata

Strada Borgherolo

Strada Doganale

S.S. n.675

Strada Borgherolo

Strada Borgherolo

S.P. Nocchia

Stazione di L/R km 17+752 Imp. n.4104239/5.1

(T)

(RD)

