




### PROFILO STRADA DI ACCESSO WTG 01

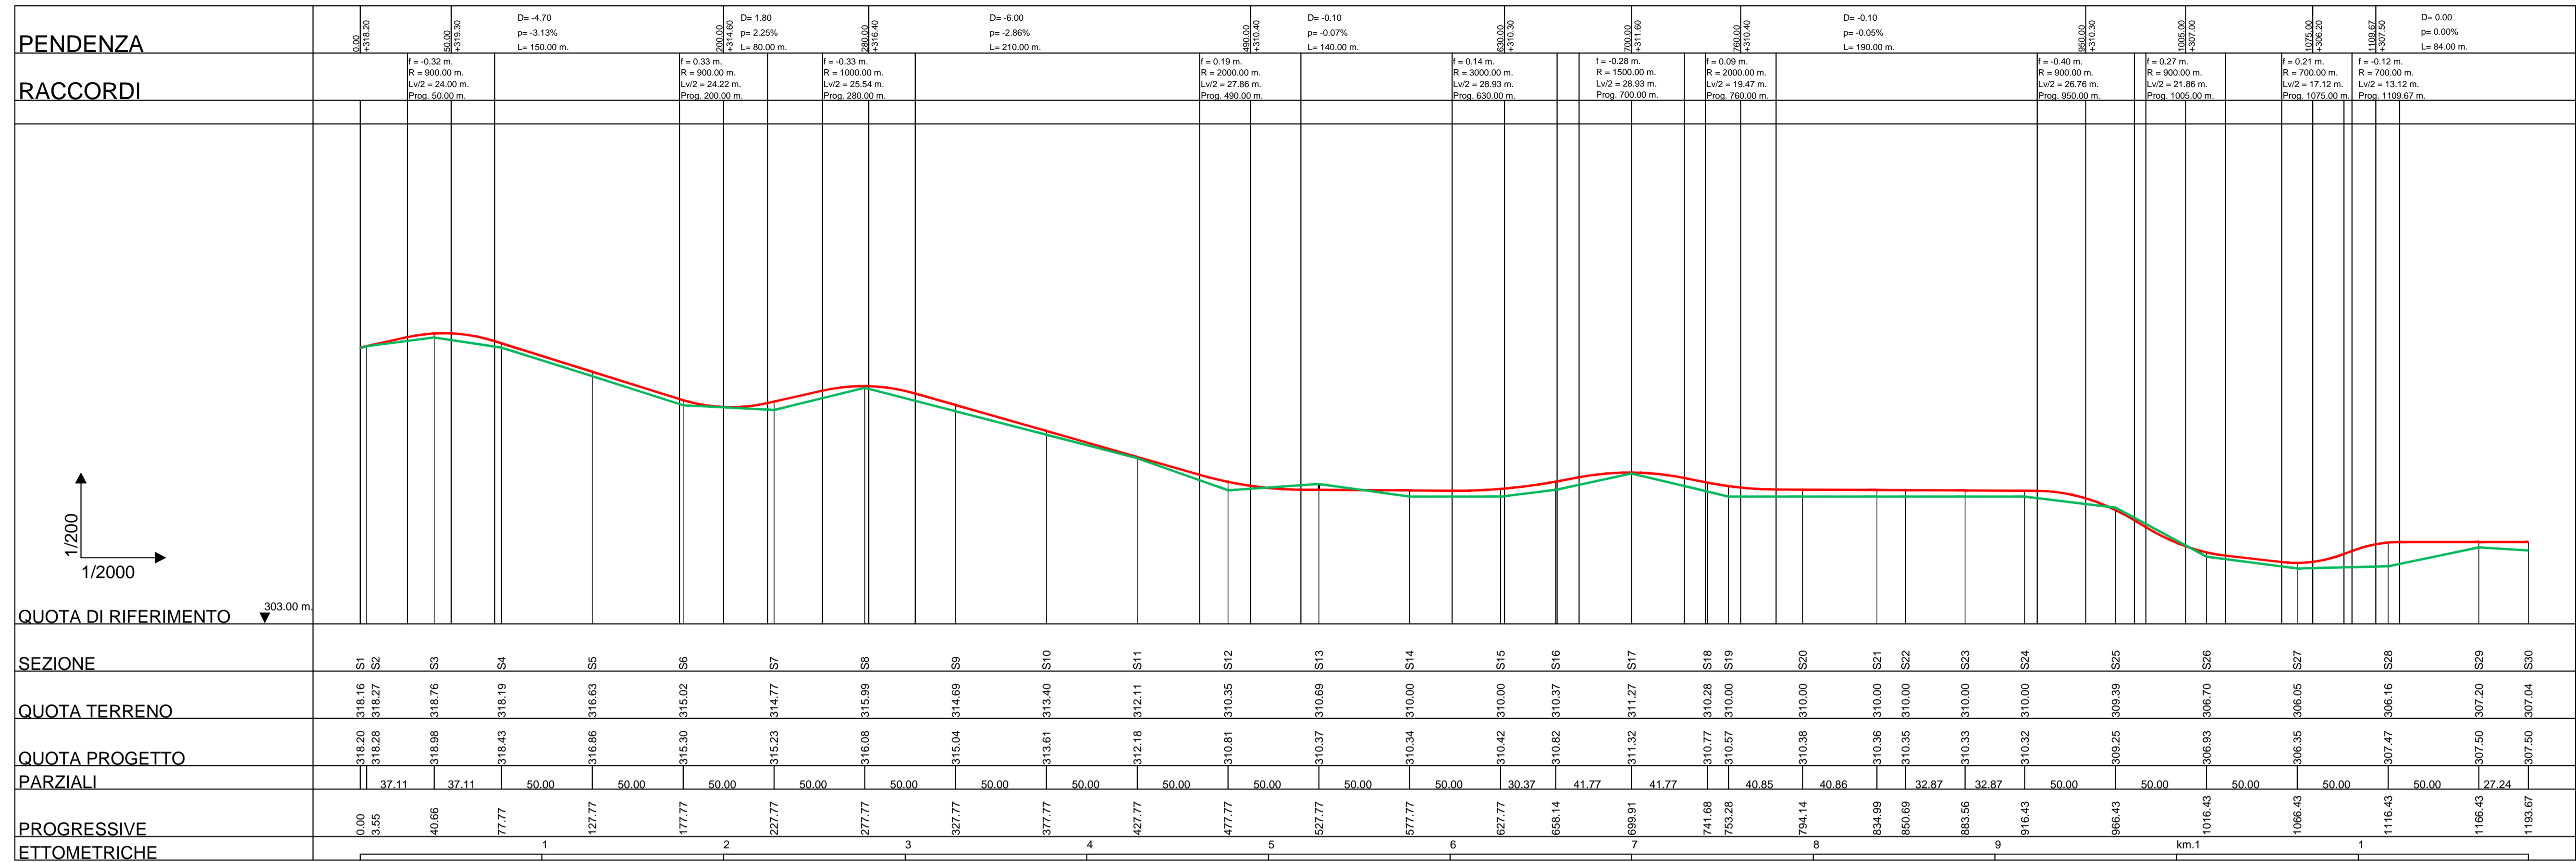

### PROFILO STRADA DI ACCESSO WTG 02

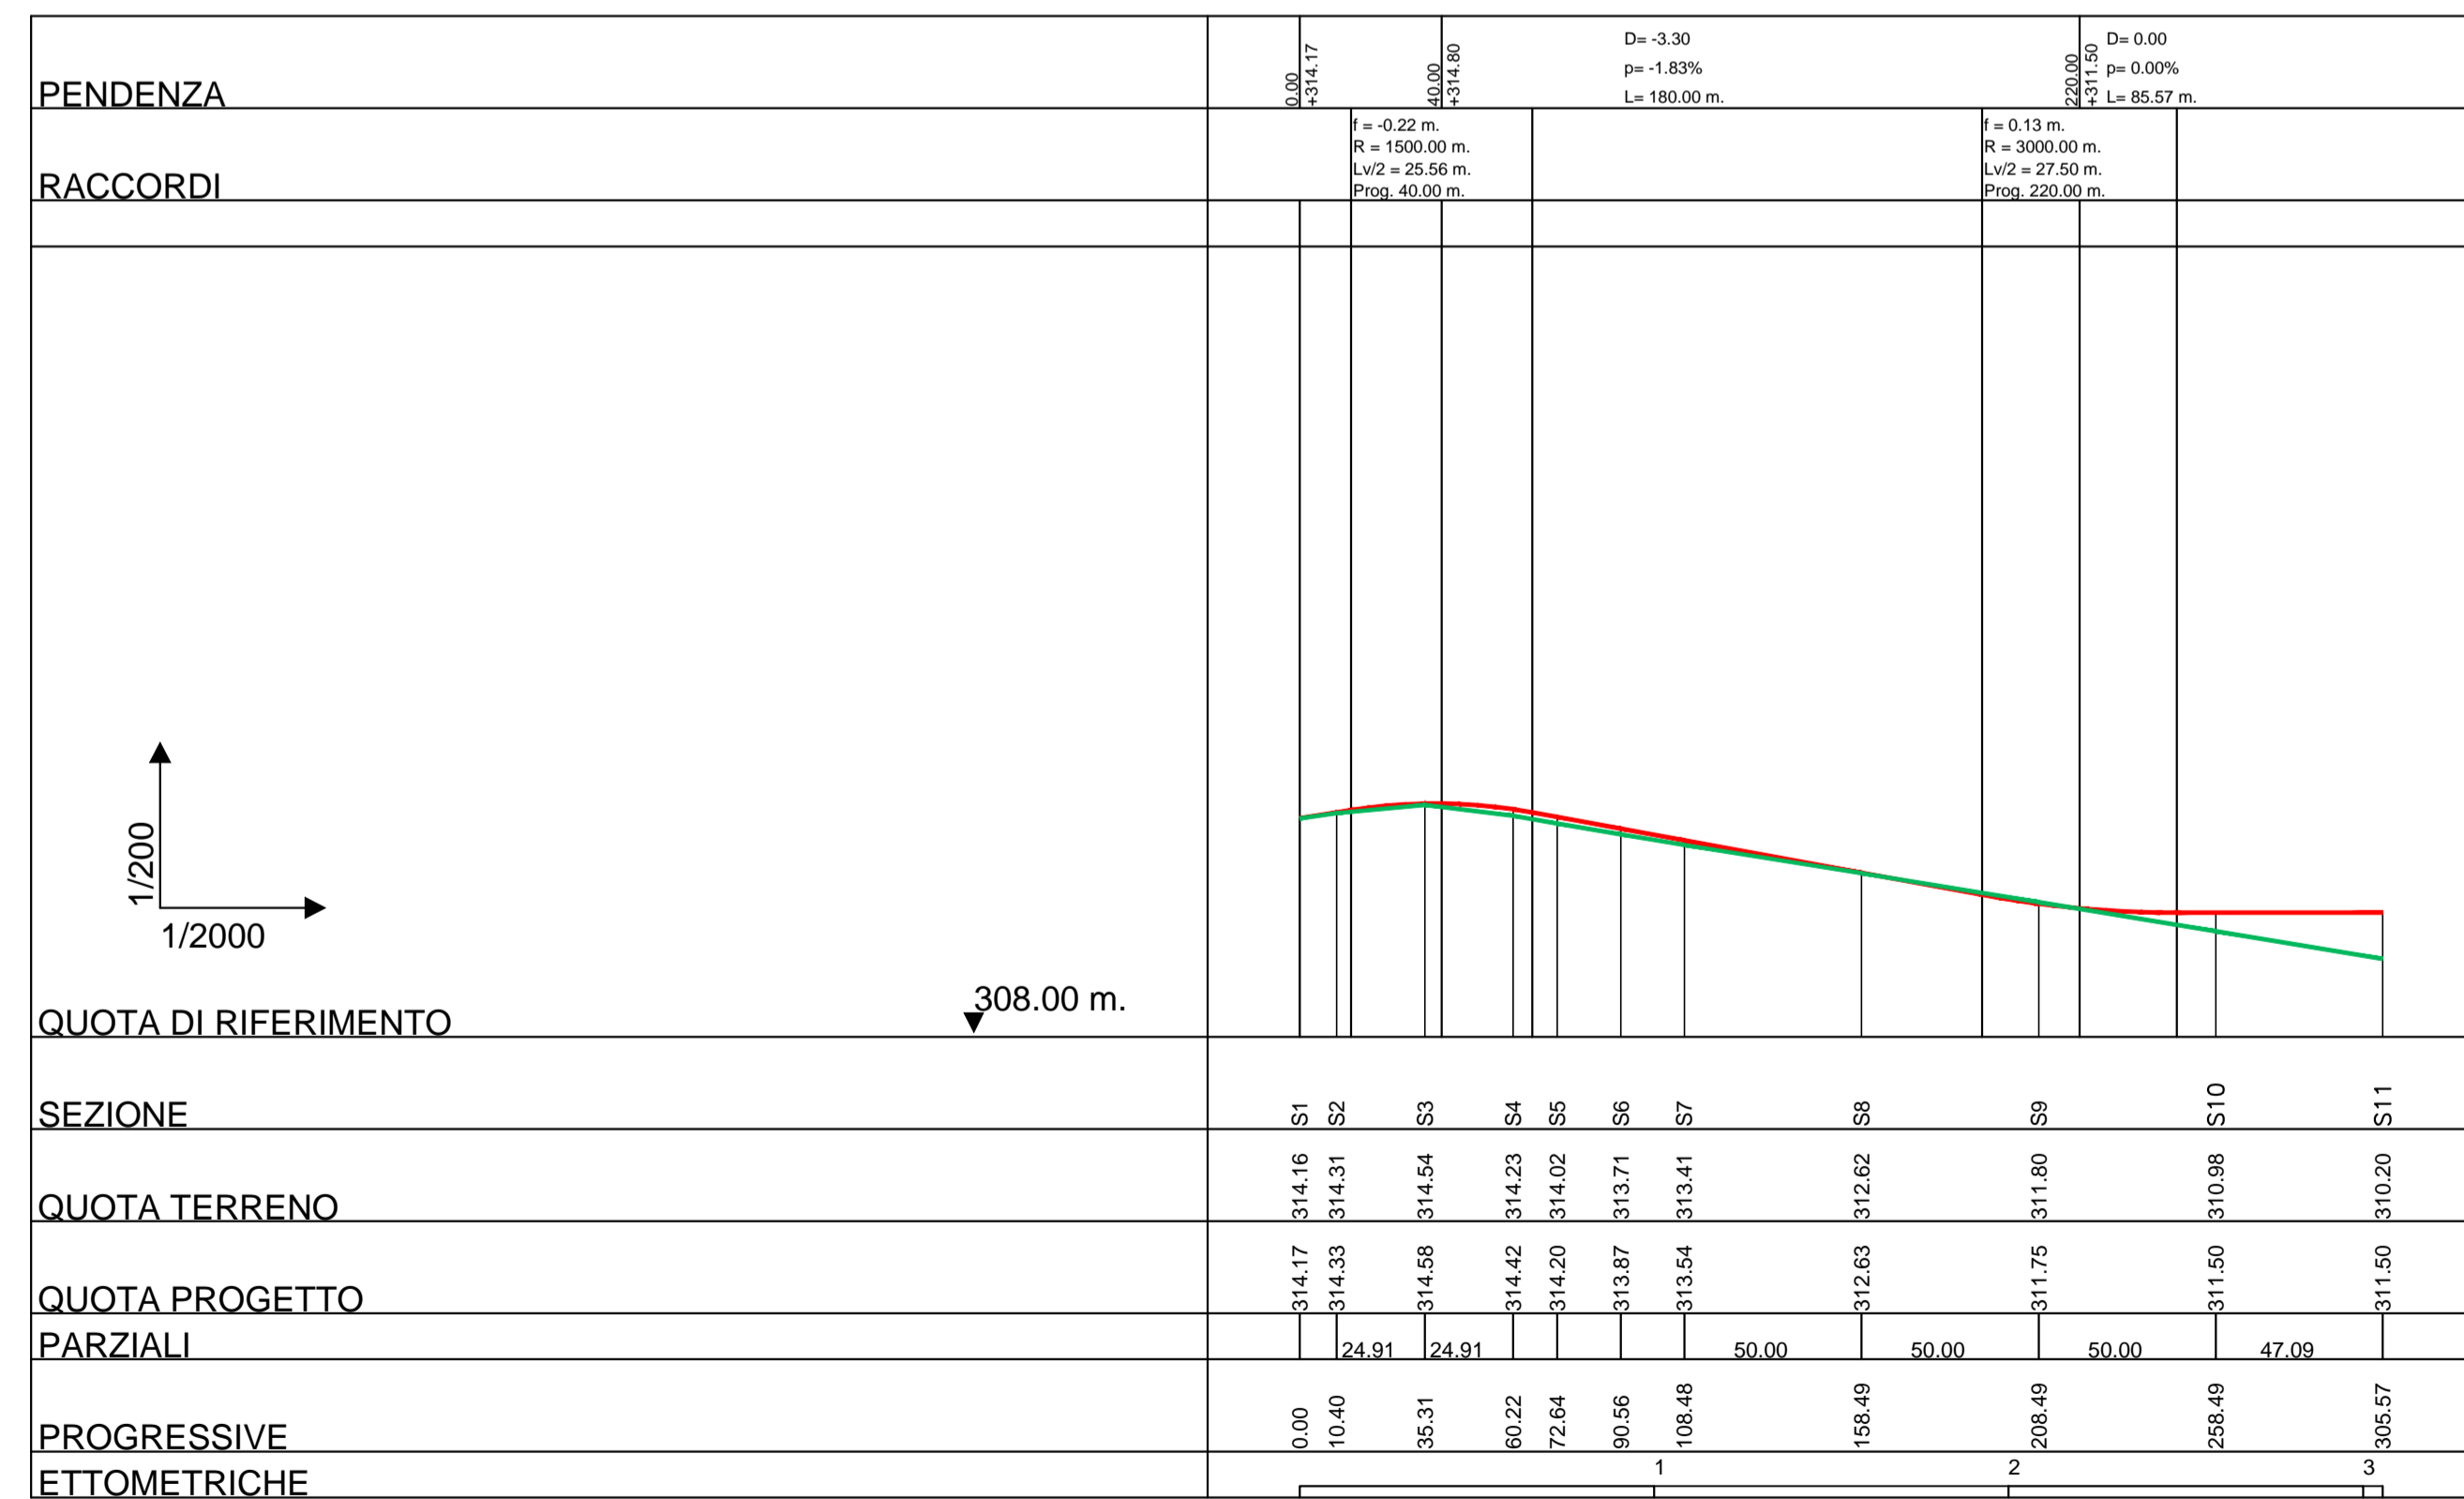

### PROFILO STRADA DI ACCESSO WTG 03

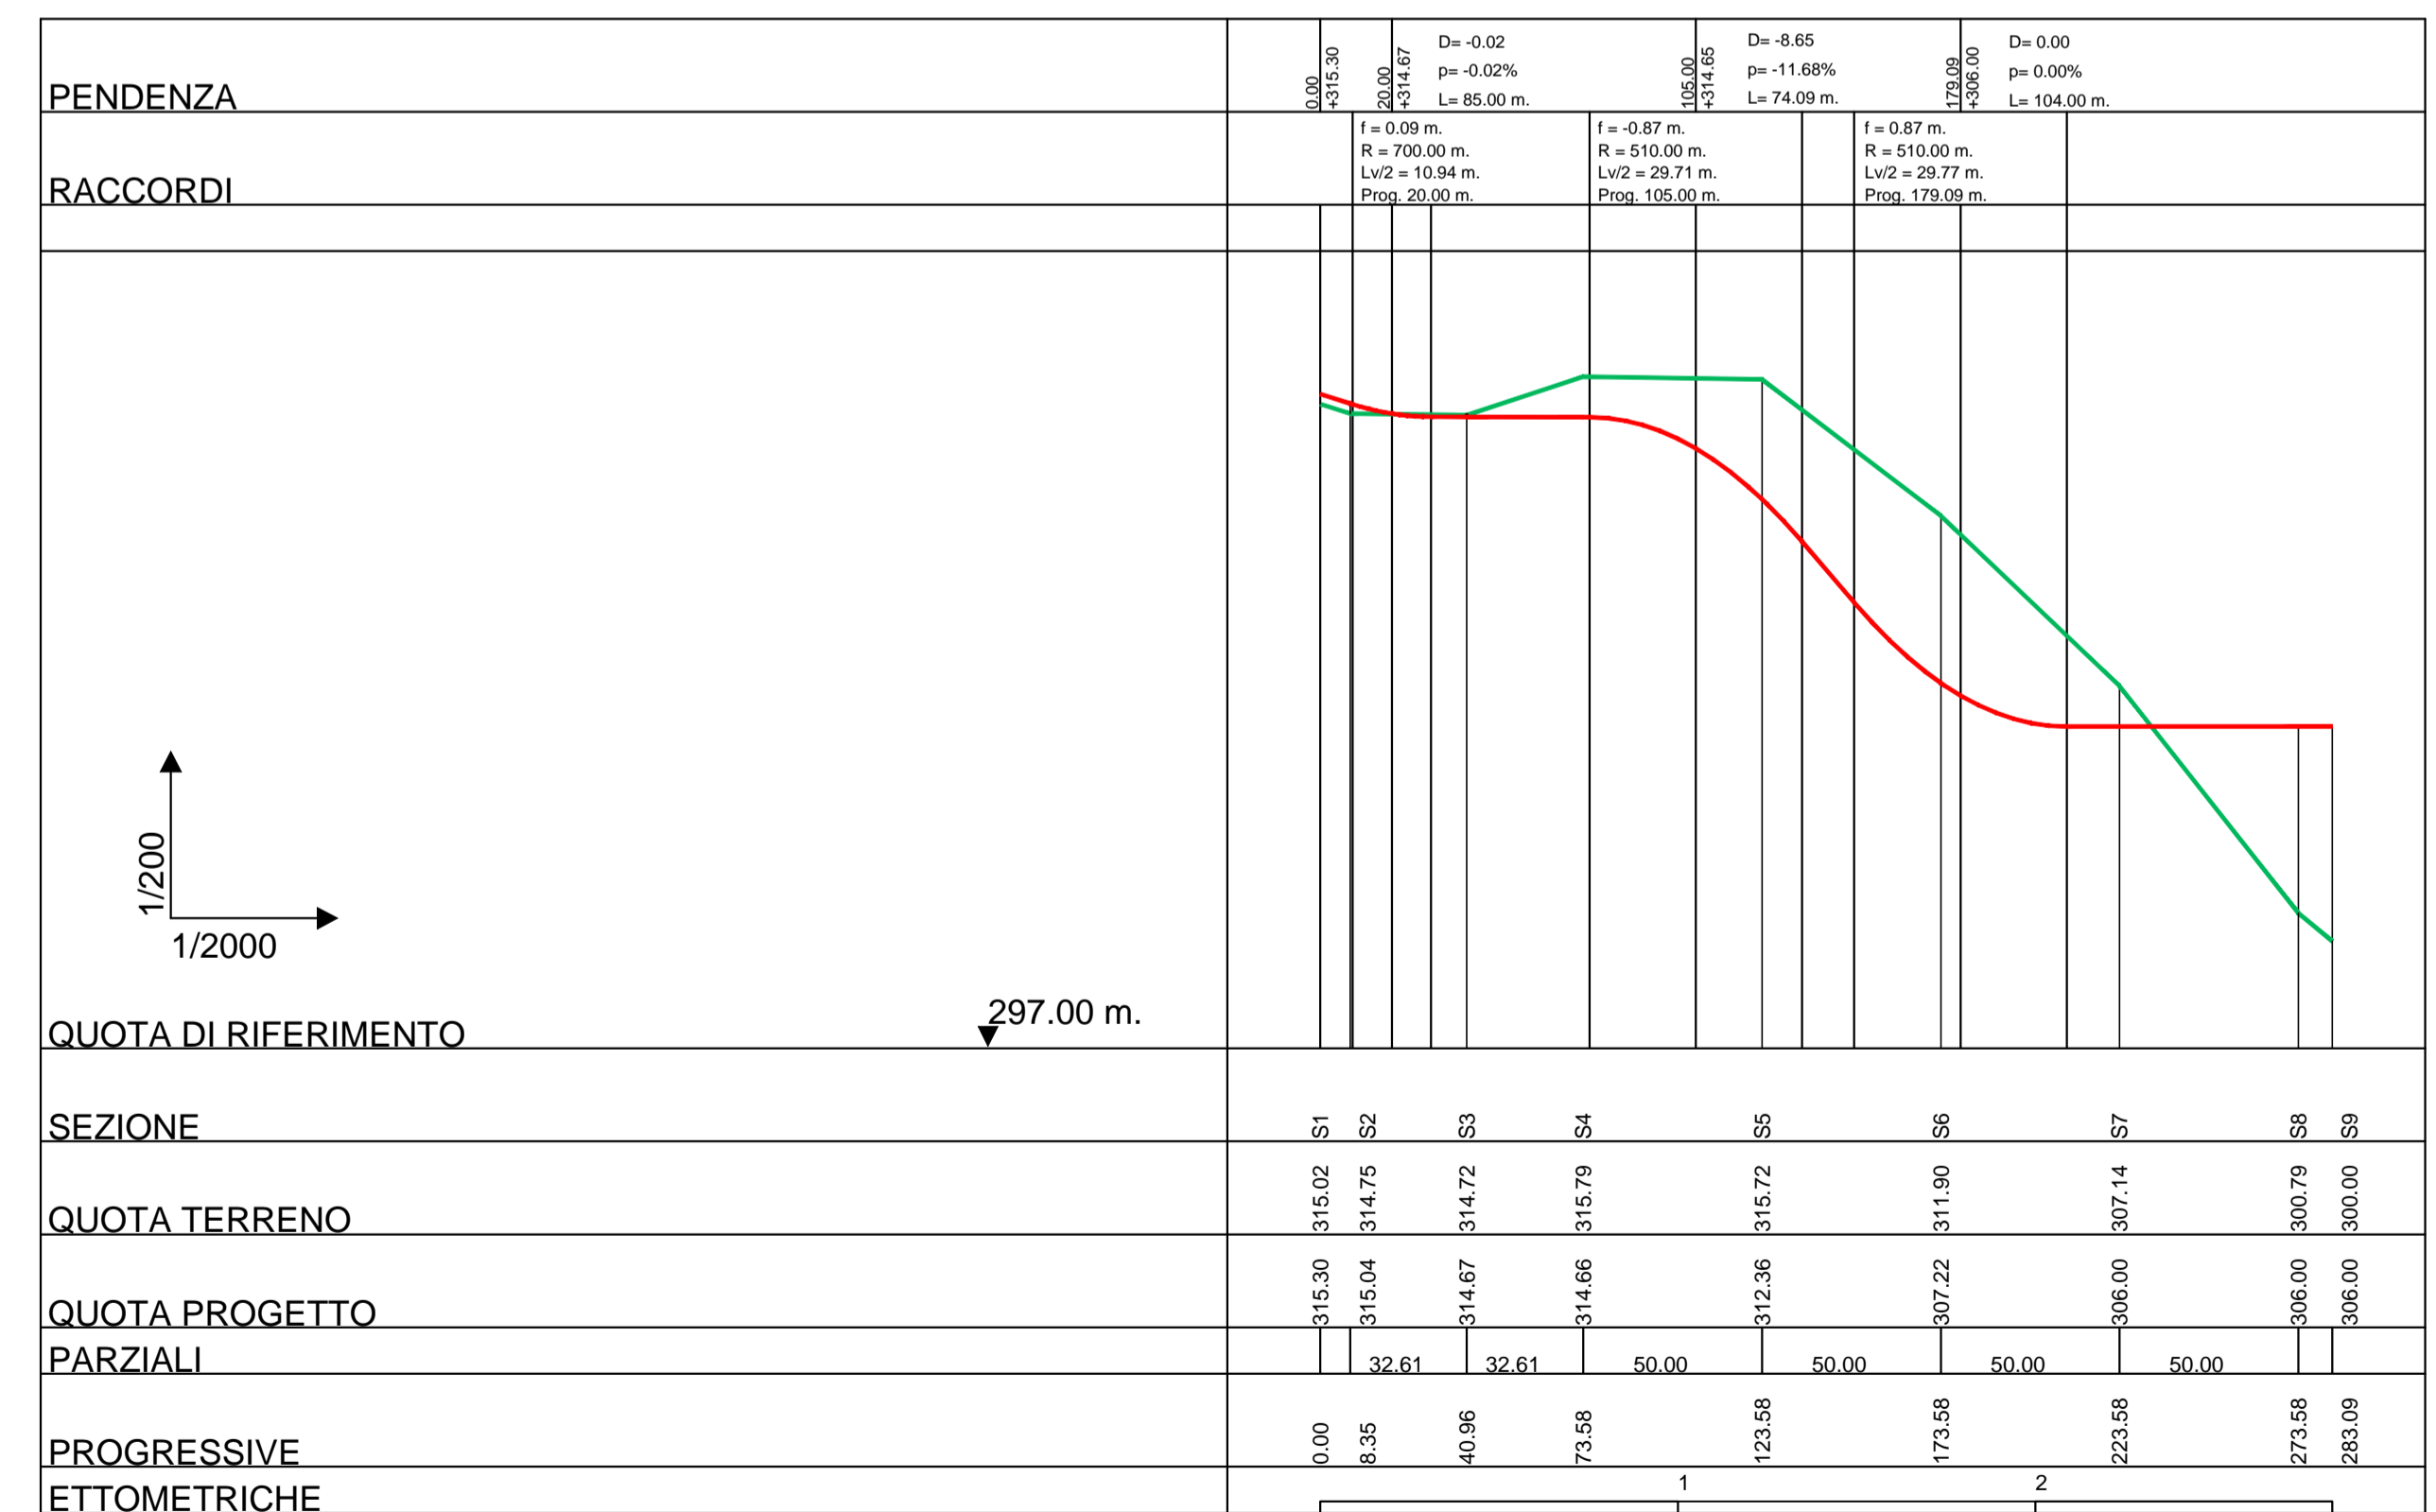

LEGGENDA  
— PROGETTO  
— TERRENO

Ordine degli Architetti della Provincia di Potenza  
**Margiotta**  
 architetto sez. A  
 Firma: Arch. Margiotta Donata M. R.  
 Iscrizione all'Ordine N° 420

D						DATE	SCALE	1/2000	renewables	MARGIOTTA ASSOCIATI
C						03/19	DRAWN	MRG	Parco Eolico Rosamarina 37,1 MW-Lavello (PZ)	CAD Vers.: 8 Page Vers.: X
B						03/19	CHECKED	MRG	Profili strade di accesso WTG01-WTG02-WTG03	Name collection: Page: XX
A	Marzo 2019	MRG	MRG	ST		03/19	REVISED-EDPR	ST		A.16.a Elaborati generali Cont: xx
EDIC.	DATE	DRAWN	CHECKED	REVISED-EDPR			Format	A1		CAD N°: A.16.a.14.1