




SEZIONE A MEZZA COSTA

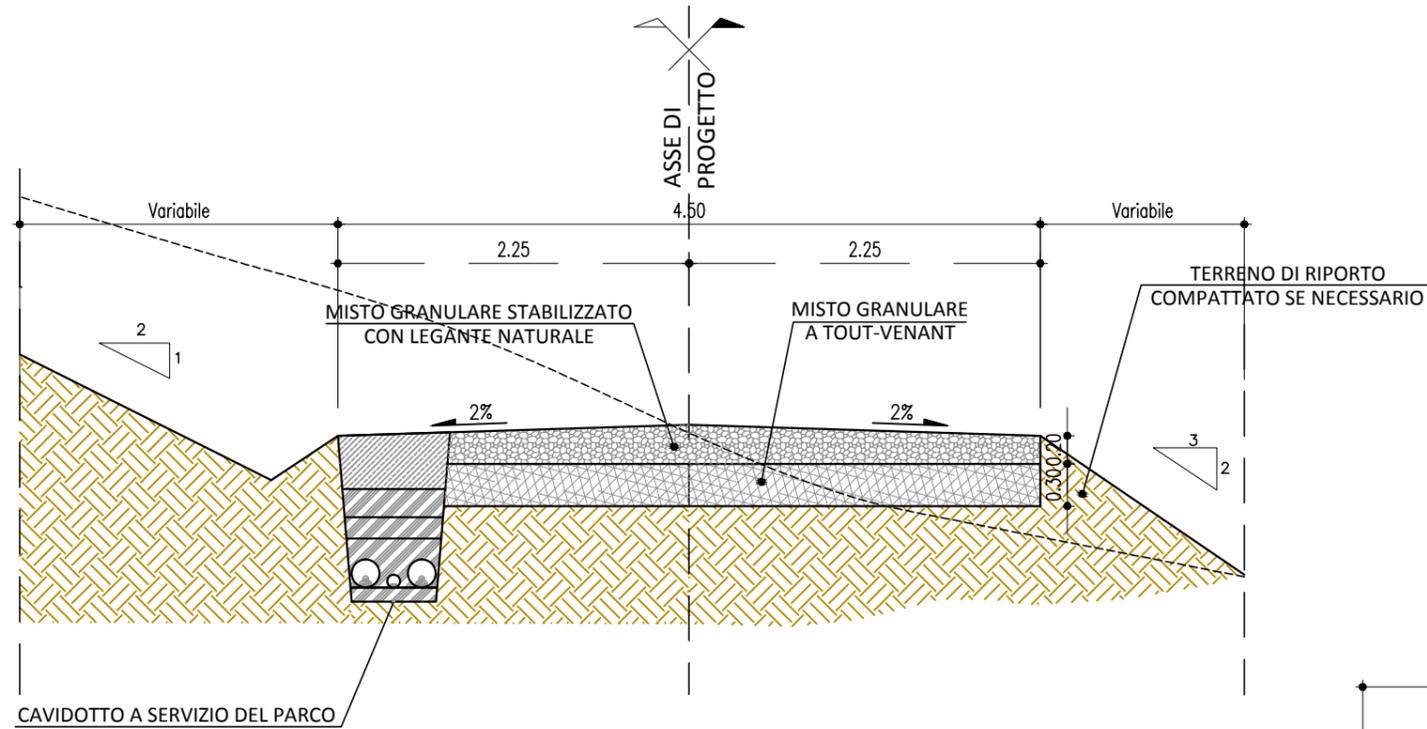

SEZIONE IN RILEVATO

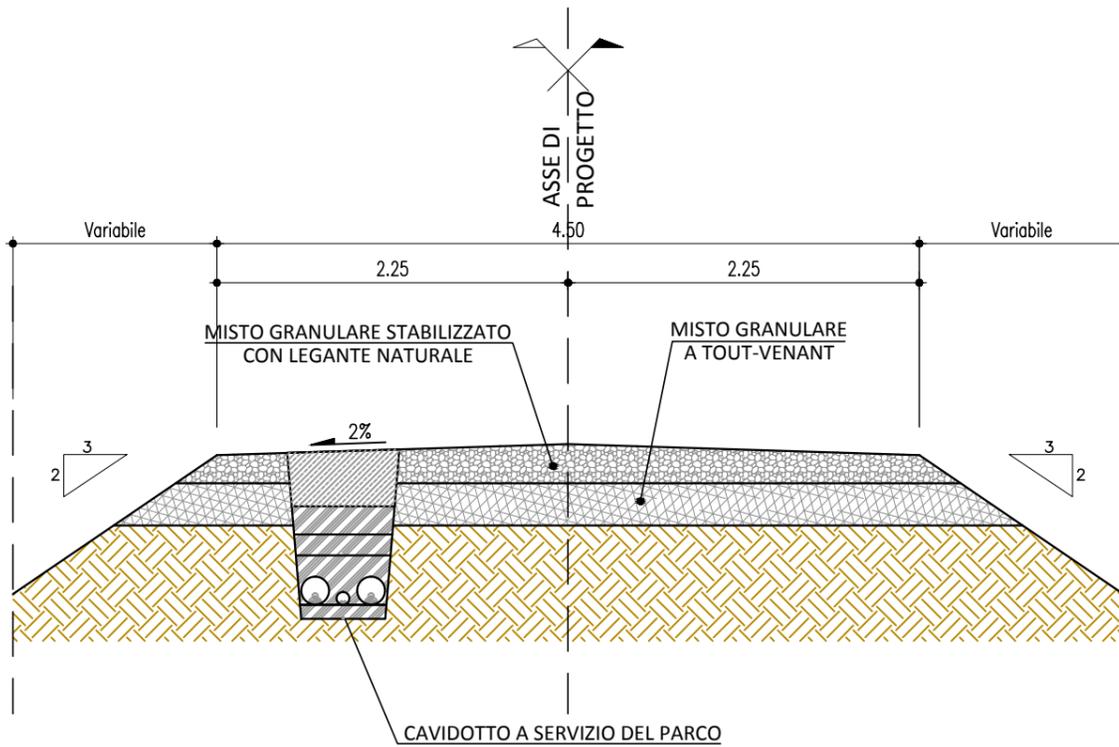

SEZIONE IN TRINCEA

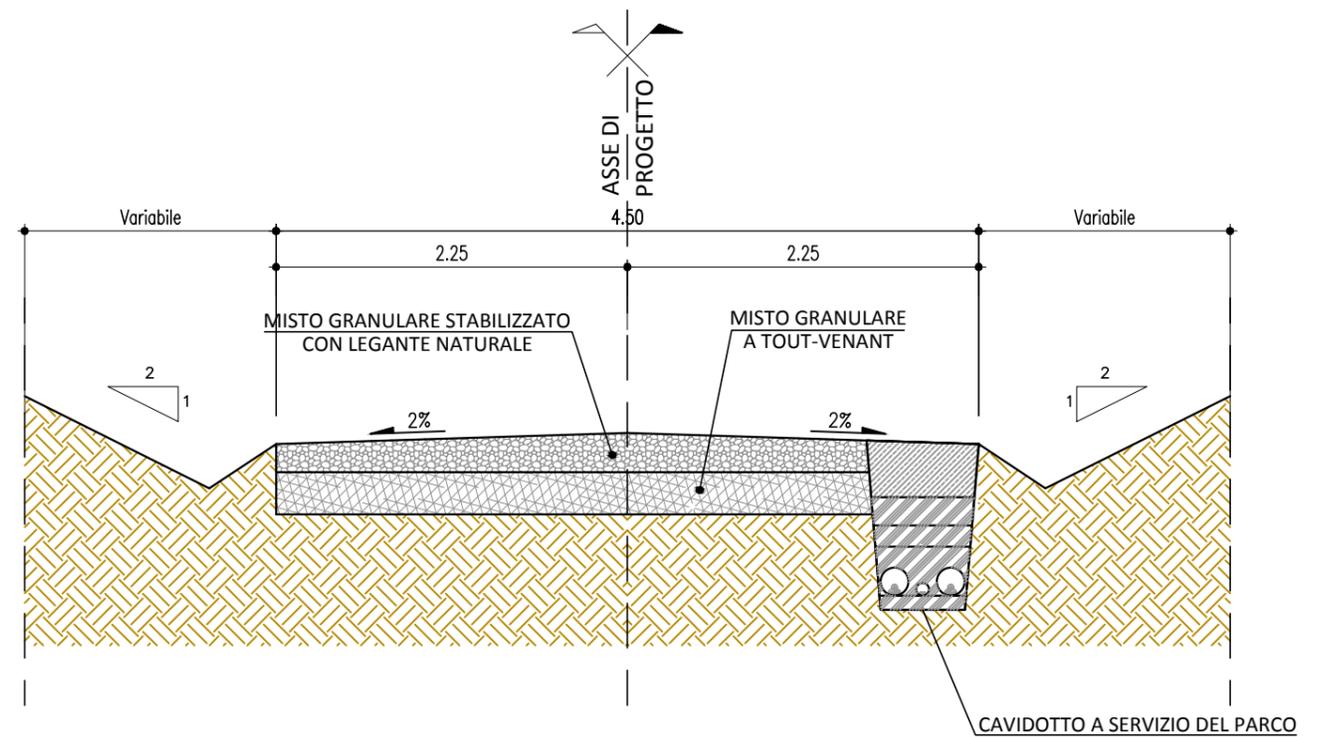

ORDINE DEGLI
ARCHITETTI
PIANIFICATORI
PAESAGGISTI
E CONSERVATORI
della Provincia di Potenza
Donata Maria Rosaria
Margiotta
architetto
420 sez. A

Ordine degli Architetti della Provincia di Potenza
Firma: Arch. Margiotta Donata M. R.
Iscrizione all'Ordine N° 420

D						DATE	SCALE 1/50
C						03/19	DRAWN MRG
B						03/19	CHECKED MRG
A	Marzo 2019	MRG	MRG	ST	VERSIONE INIZIALE	03/19	REVISED-EDPR ST
EDIC.	DATE	DRAWN	CHECKED	REVISED-EDPR	MODIFICATION		Format A3

DATE	SCALE 1/50
03/19	DRAWN MRG
03/19	CHECKED MRG
03/19	REVISED-EDPR ST
	Format A3

edp renewables

Parco Eolico Rosamarina 37,1 MW-Lavello (PZ)

Sezioni tipo stradali

MARGIOTTA ASSOCIATI	
CAD Vers.: I	Page Vers.: X
Name Collection	Page: XX
A.16.a Elaborati Generali	Cont: xx
CAD N°: A.16.a.17.1	