



SEZIONE IN RILEVATO

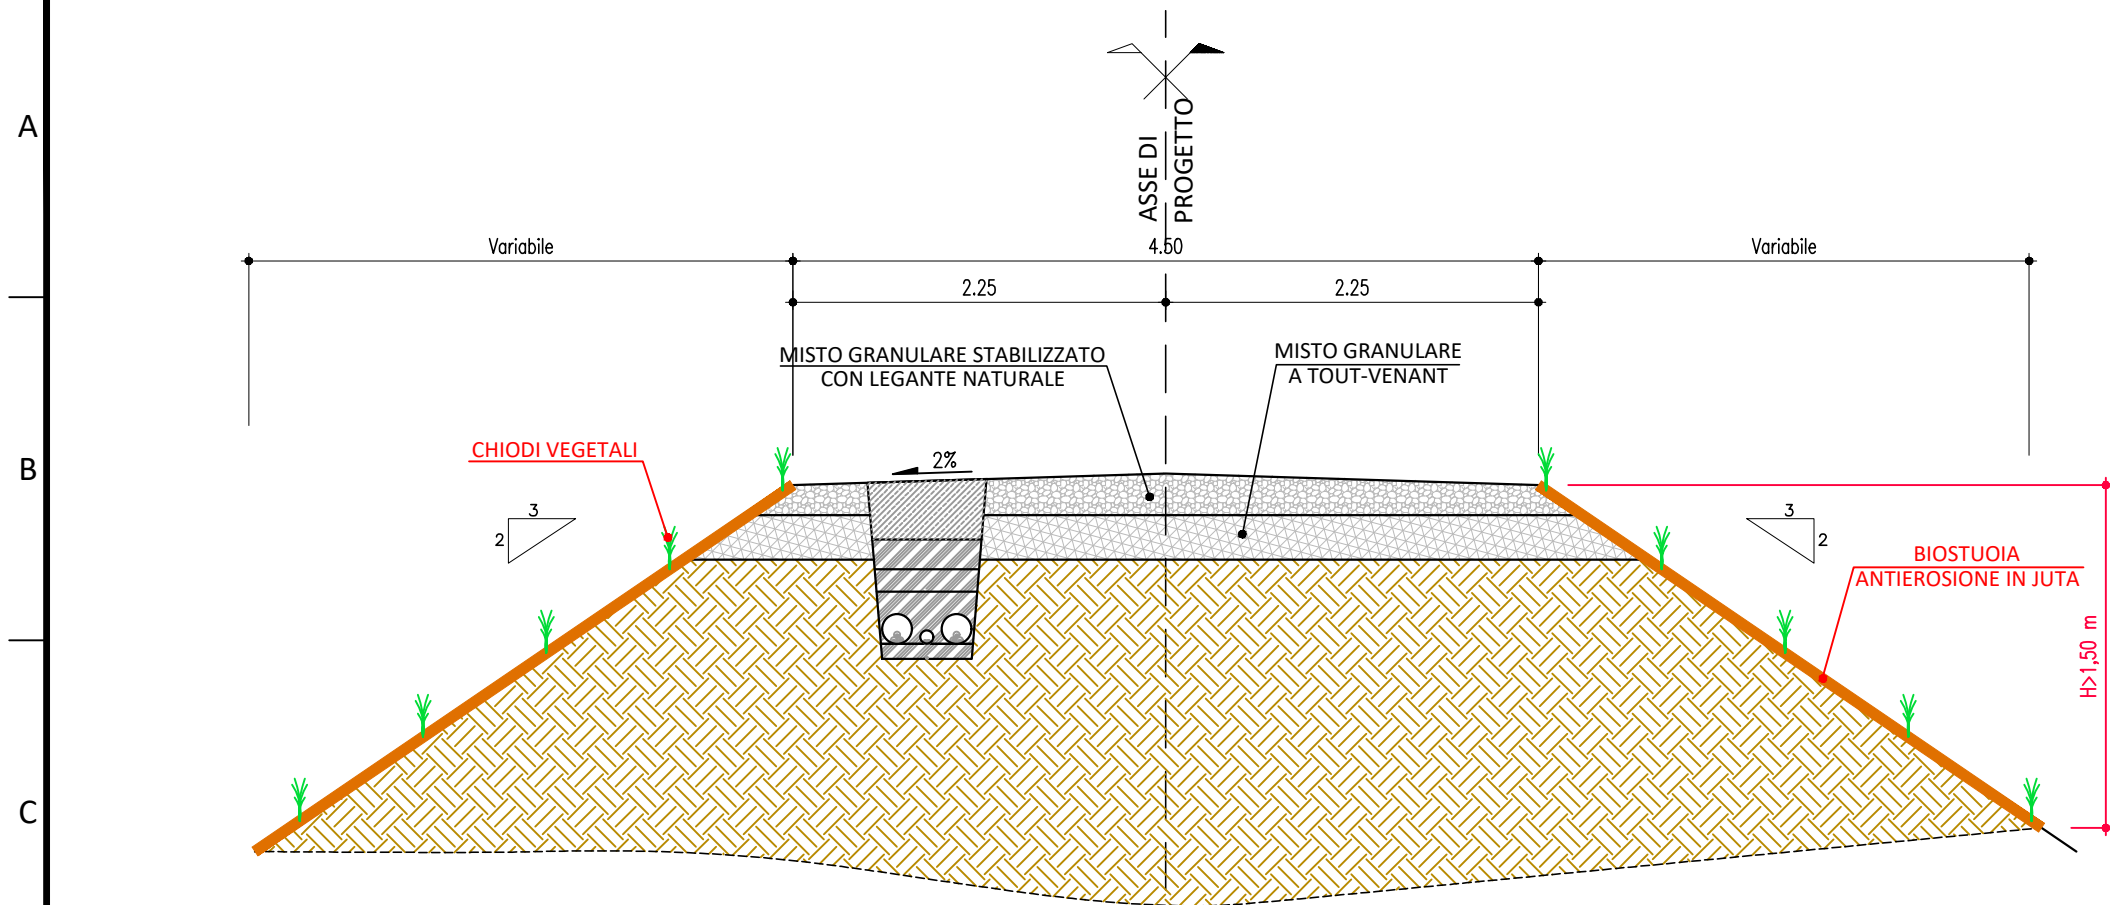

SEZIONE IN TRINCEA

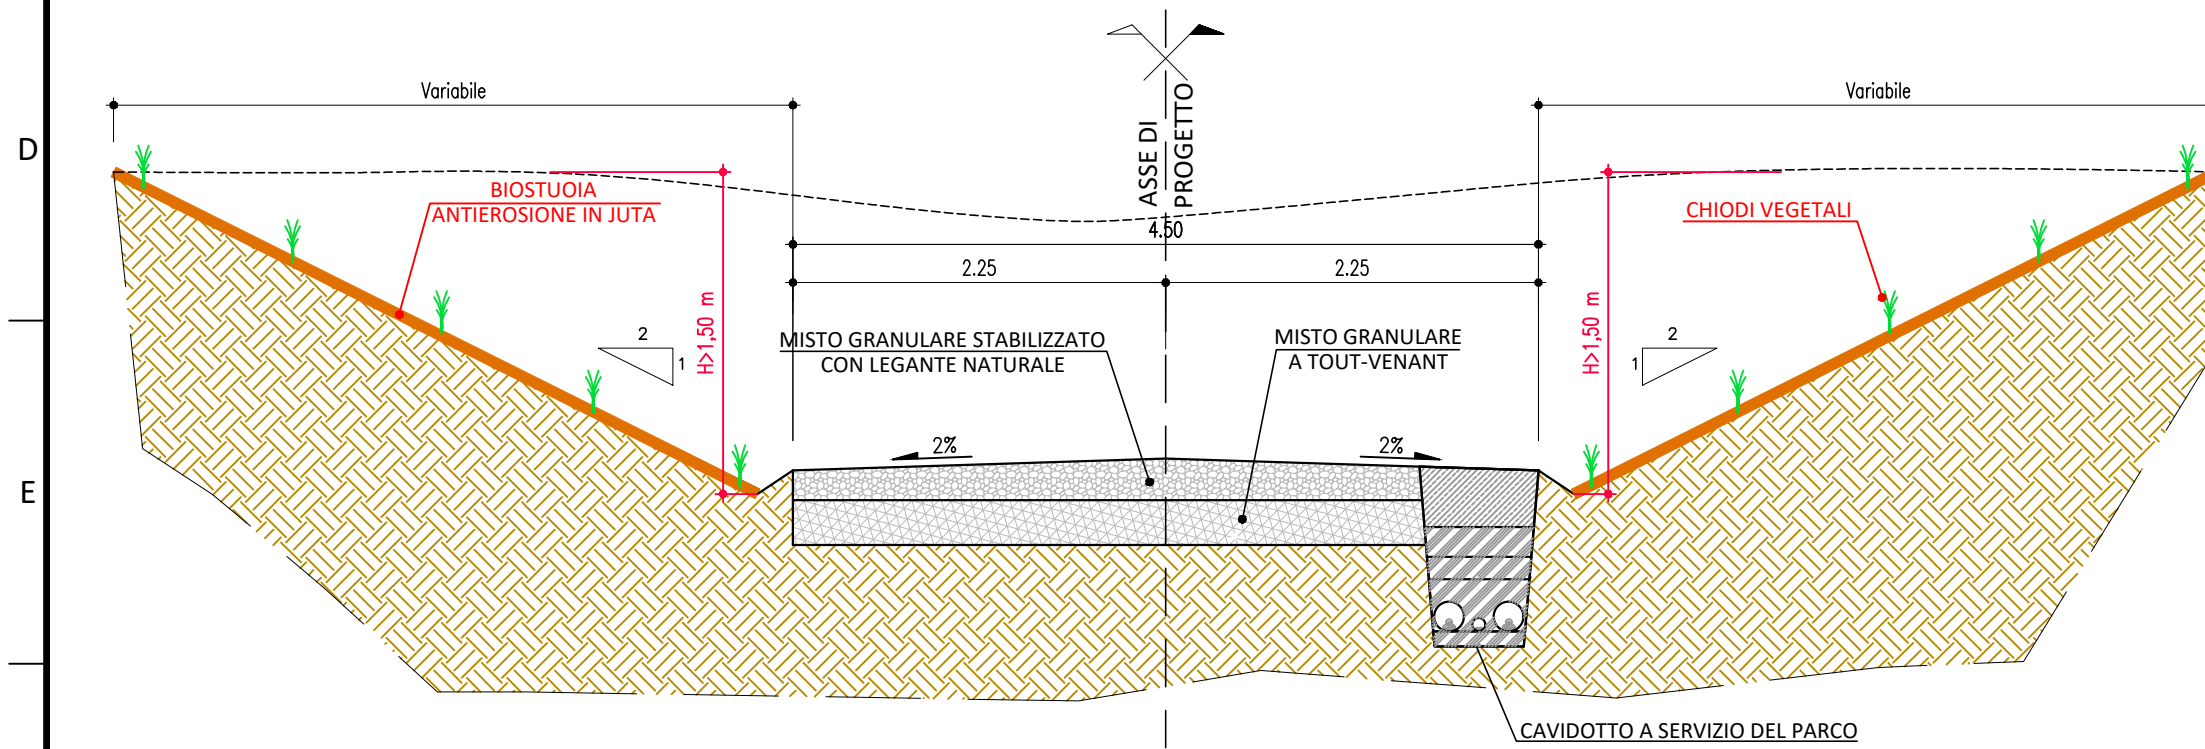

SEZIONI STRADALI CON ALTEZZA DELLA TRINCEA E/O DEL RILEVATO SUPERIORE AD 1,50 m

TRACCIATO STRADALE	SEZIONE	TIPOLOGIA
STRADA 3	5	TRINCEA
STRADA 3	6	TRINCEA
STRADA 3	8	RILEVATO
STRADA 3	9	RILEVATO
STRADA 4	25	TRINCEA
STRADA 4	27	RILEVATO
STRADA 4	28	RILEVATO
STRADA 5	28	RILEVATO
STRADA 7	18	TRINCEA
STRADA 7	19	TRINCEA
STRADA 7	20	RILEVATO
STRADA 7	21	RILEVATO



TRATTAMENTO ANTIEROSIVO DI SCARPATE STRADALI REALIZZATO CON:

- BIOSTUOIA IN JUTA
- CHIODI VEGETALI
- IDROSEMINA

ORDINE DEGLI
ARCHITETTI
PIANIFICATORI
PAESAGGISTI
E CONSERVATORI
Donata Maria Rosaria
Margiotta
architetto
420 sez. A

Ordine degli Architetti della Provincia di Potenza
Firma: Arch. Margiotta Donata M. R.
Iscrizione all'Ordine N° 420

EDIC.	DATE	DRAWN	CHECKED	REVISED-EDPR	MODIFICATION	DATE	SCALE	1/50	Format A3								
D						09/19	DRAWN	MRG	 Parco Eolico Rosamarina 37,1 MW-Lavello (PZ) Sezioni tipo stradali								
C						09/19	CHECKED	MRG									
B						09/19	REVISED-EDPR	ST									
A	Settembre 2019	MRG	MRG	ST	VERSIONE INIZIALE												
<table border="1" style="width:100%"> <tr> <td>CAD Vers.: O</td> <td>Page Vers.: X</td> </tr> <tr> <td>Name Collection</td> <td>Page: XX</td> </tr> <tr> <td>A.16.a Elaborati Generali</td> <td>Cont: xx</td> </tr> <tr> <td colspan="2">CAD N°: A.16.a.17.1.1</td> </tr> </table>										CAD Vers.: O	Page Vers.: X	Name Collection	Page: XX	A.16.a Elaborati Generali	Cont: xx	CAD N°: A.16.a.17.1.1	
CAD Vers.: O	Page Vers.: X																
Name Collection	Page: XX																
A.16.a Elaborati Generali	Cont: xx																
CAD N°: A.16.a.17.1.1																	