



1 2 3 4 5 6 7 8


**SOLUZIONE "A"**  
**TIPOLOGICO ATTRAVERSAMENTO CORSO D'ACQUA MEDIANTE TOC**

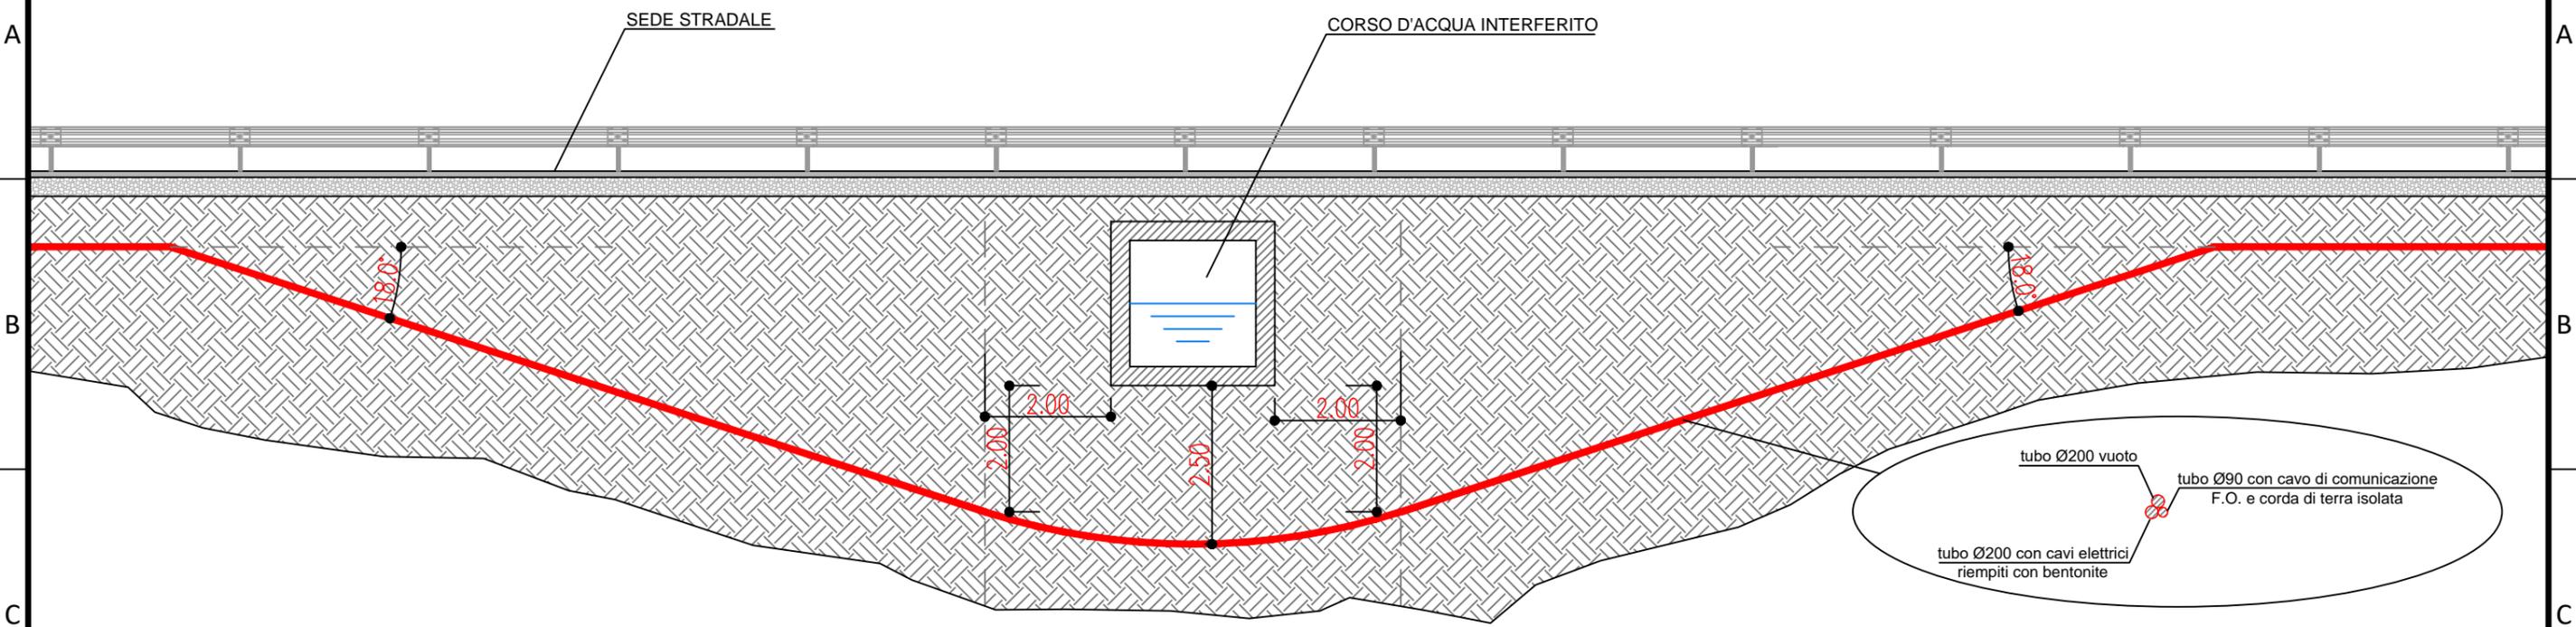

**SOLUZIONE "B"**  
**TIPOLOGICO ATTRAVERSAMENTO CORSO D'ACQUA CON STAFFAGGIO AL VIADOTTO**

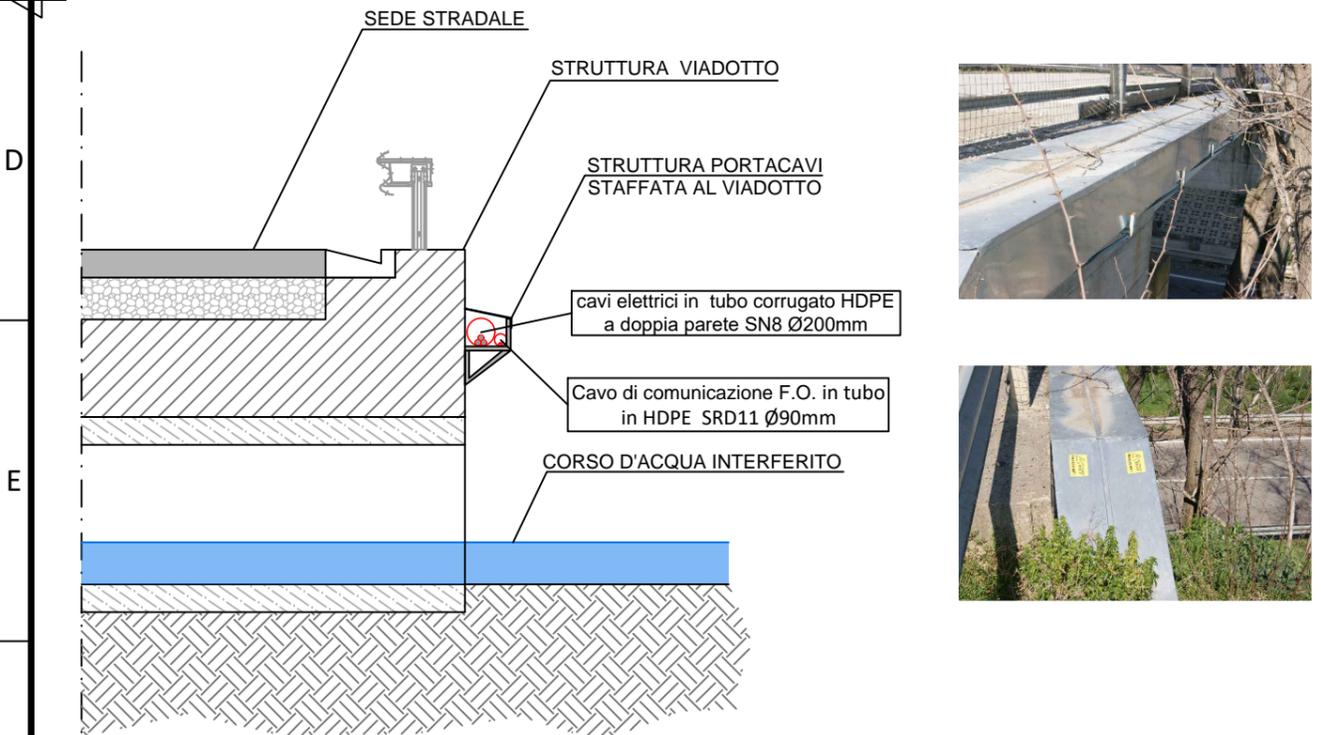

**SOLUZIONE "C"**  
**TIPOLOGICO ATTRAVERSAMENTO CORSO D'ACQUA MEDIANTE SEZIONE DI POSA RIDOTTA CON BAULETTO IN CLS**

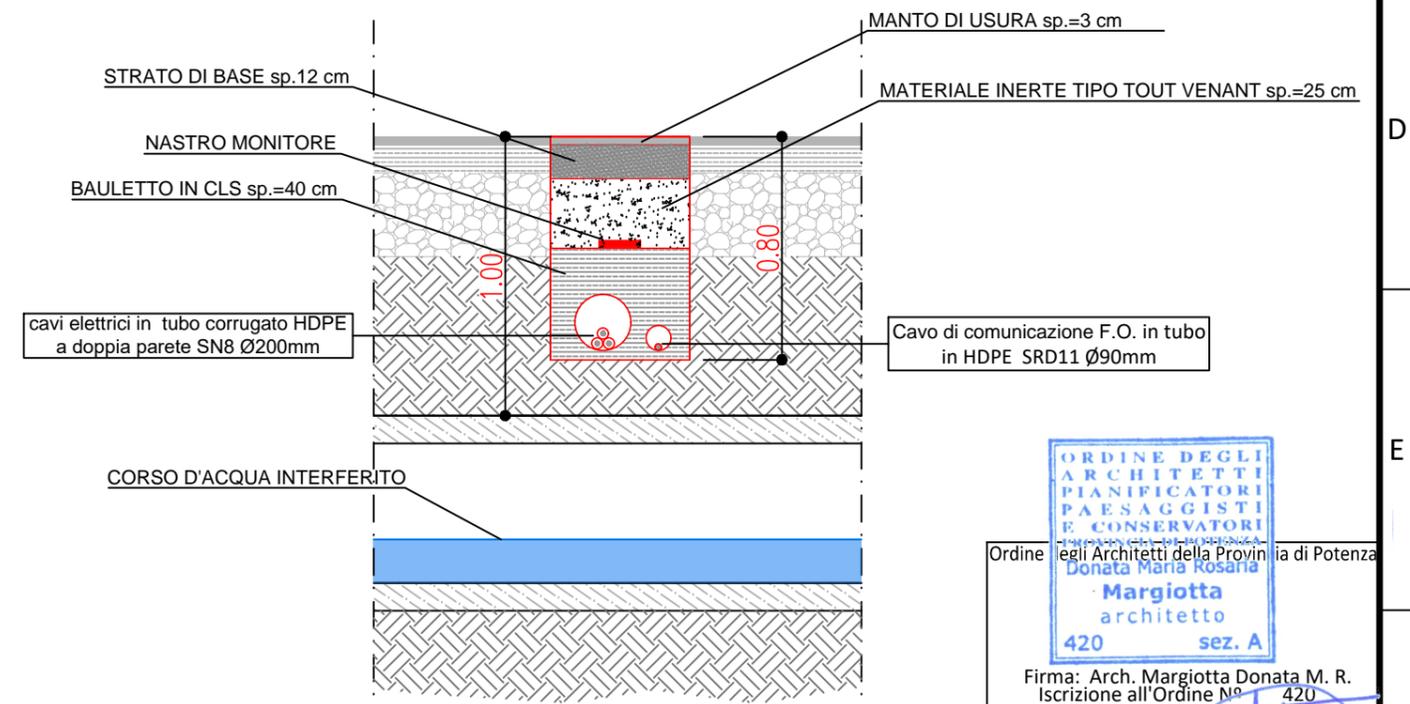

ORDINE DEGLI  
 ARCHITETTI  
 PIANIFICATORI  
 PAESAGGISTI  
 E CONSERVATORI  
 degli Architetti della Provincia di Potenza  
**Margiotta**  
 architetto  
 420 sez. A  
 Firma: Arch. Margiotta Donata M. R.  
 Iscrizione all'Ordine N° 420

D						DATE	SCALE 1/50	<p><b>Parco Eolico Rosamarina 37,1 MW-Lavello (PZ)</b></p> <p>Tipologici risoluzione interferenze del cavidotto a servizio del parco con il reticolo idrografico</p>	<b>MARGIOTTA ASSOCIATI</b> CAD Vers.:      Page Vers.: X Name Collection      Page: XX A.16.c Opere d'arte      Cont: xx CAD N°: A.16.c.4
C					09/19	DRAWN MRG			
B					09/19	CHECKED MRG			
A	Settembre 2019	MRG	MRG	ST	09/19	REVISED-EDPR ST			
EDIC.	DATE	DRAWN	CHECKED	REVISED-EDPR	MODIFICATION	Format A3			