



VIABILITA' PRIMARIA DI ACCESSO



ASSE DI ACCESSO AEROPORTUALE ESISTENTE - Via Fontanarossa



ASSE DI ACCESSO AEROPORTUALE ESISTENTE - Via S.M. Goretti



LINEA FERROVIARIA ESISTENTE - Ambito nuova fermata Fontanarossa




SERVIZIO FERROVIARIO



SERVIZIO METROPOLITANO (Operato da FCE)



LAVORI DI ESTENSIONE DELLA RETE METROPOLITANA

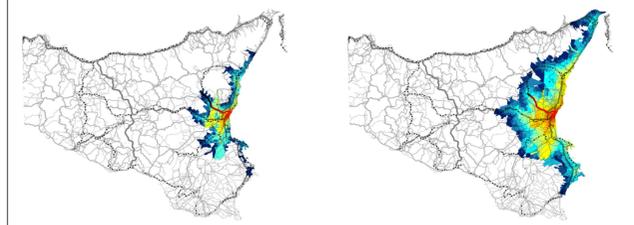

ANALISI ACCESSIBILITA' ISOCRONA SISTEMA FERROVIARIO  
**STATO DI FATTO**  
 TEMPO DI PERCORRENZA 120 MIN.  
 POP. RESIDENTE POTENZIALMENTE ASSERVITA: 500.000

ANALISI ACCESSIBILITA' ISOCRONA SISTEMA FERROVIARIO  
**STATO DI PROGETTO**  
 TEMPO DI PERCORRENZA 120 MIN.  
 POP. RESIDENTE POTENZIALMENTE ASSERVITA: 1.100.000

- LEGENDA**
- RETE AUTOSTRADALE
  - RETE URBANA
  - RETE URBANA PREVISIONALE
  - RETE FERROVIARIA (RFI-FCE)
  - RETE FERROVIARIA DI PREVISIONE
  - RETE FERROVIARIA DI PREVISTA DISMISSIONE
  - RETE METROPOLITANA ESISTENTE / IN COSTRUZIONE (FCE)
  - RETE METROPOLITANA DI PREVISIONE (FCE)
  - STAZIONI FERROVIARIE IN ESERCIZIO/ESISTENTI (PASSANTE FERROVIARIO CATANIA)
  - STAZIONI FERROVIARIE DI PROGETTO (PASSANTE FERROVIARIO CATANIA)
  - FERMATA FERROVIARIA FONTANAROSSA (FASE I)
  - FERMATA FERROVIARIA FONTANAROSSA (FASE II)
  - AMBITO AEROPORTUALE ESISTENTE
  - AMBITO AEROPORTUALE DI PROGETTO AL 2030
  - TERMINAL FERROVIARIO DI PROGETTO (\*)

(\*) riferimento progettuale preliminare, integrazione delle modalità di trasporto aereo e ferroviario per l'aeroporto di Catania Fontanarossa TEN-T2010-IT-914003-S



**AEROPORTO FONTANAROSSA CATANIA**  
**AGGIORNAMENTO MASTERPLAN**  
**AEROPORTO FONTANAROSSA**  
**2013-2030**

<b>PROGETTO</b> <b>ARUP</b> <small>13 Place Street        91 400 Catania        Tel. +39 095 2026 100        Fax +39 095 2026 204        www.arup.com</small> <b>ARUP</b> <small>ARUP ITALIA S.r.l.        Via Salaria, 8        00197 Roma        Tel. +39 06 8579320        Fax +39 06 8579340        www.arup.com</small> <b>Systematica</b> <small>Via Salaria, 8        00197 Roma        Tel. +39 06 8579319        Fax +39 06 8579340        www.systematica.it</small>		<b>STATO DI FATTO</b> Sistema infrastrutturale esistente	
<small>DATA PROGETTO</small> 11/05/2016 <small>AGGIORNAMENTI</small> Rev.01 08/02/2018		<small>Numerazione Tavola</small> <b>T05.00</b> <small>SCALA:</small> 1:25.000	
<small>P.H. AREA DI MOVIMENTO</small> Ing. Massimo Donato		<small>P.H. PROGETTAZIONE INFRASTRUTTURE E SISTEMI</small> Ing. Luigi Bonfiglio	
<small>P.H. MANUTENZIONE INFRASTRUTTURE E SISTEMI</small> geom. Andrea Musumanna		<small>P.H. TERMINAL</small> Ing. Antonio Palumbo	
<small>IL RESPONSABILE UNICO DEL PROCEDIMENTO</small>		<small>L'AMMINISTRAZIONE</small>	
		<small>L'IMPRESA</small>	

SCALA 1:25.000

