




FASE 1  
2015\_2019

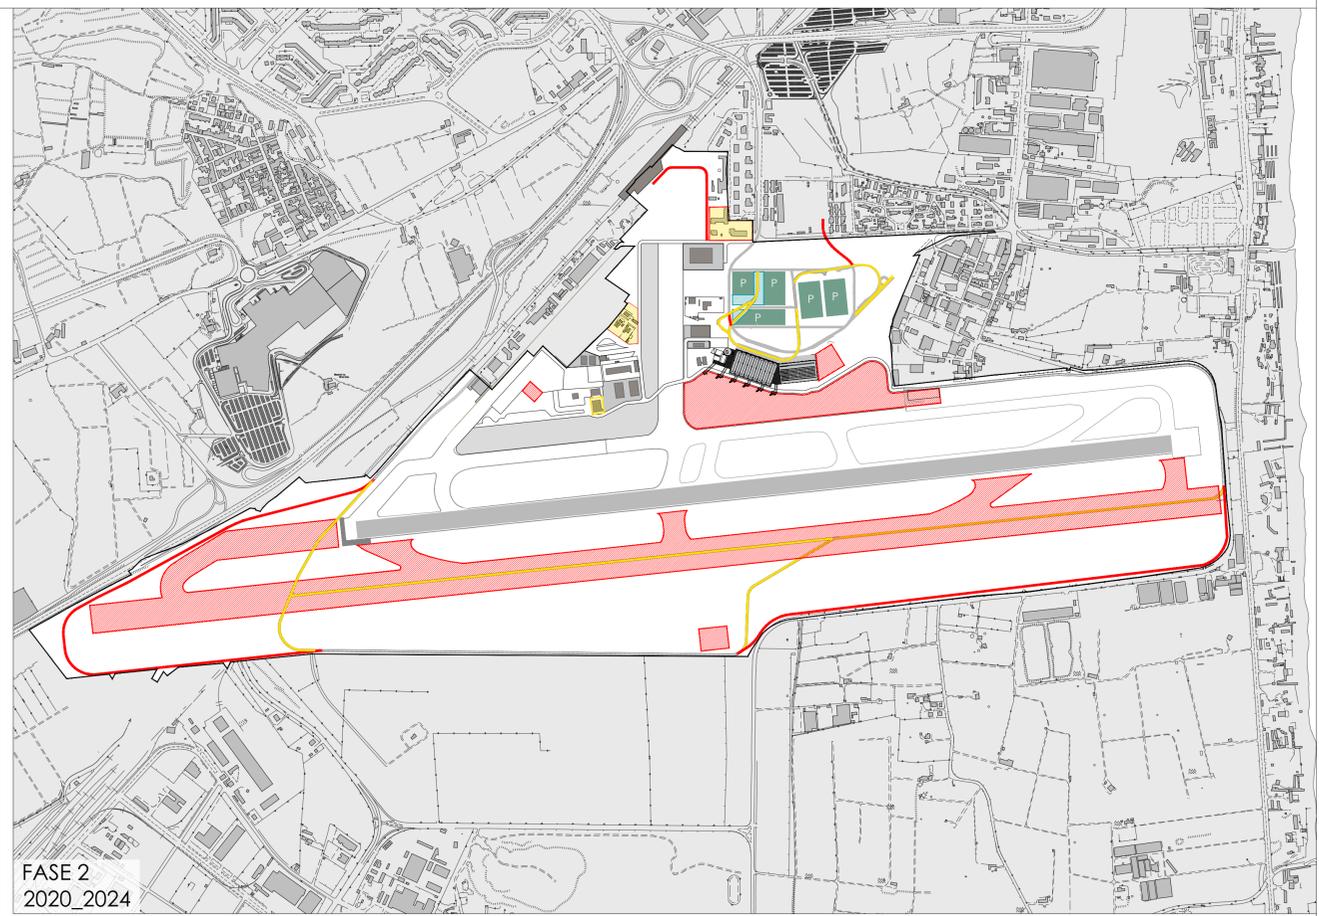

FASE 2  
2020\_2024

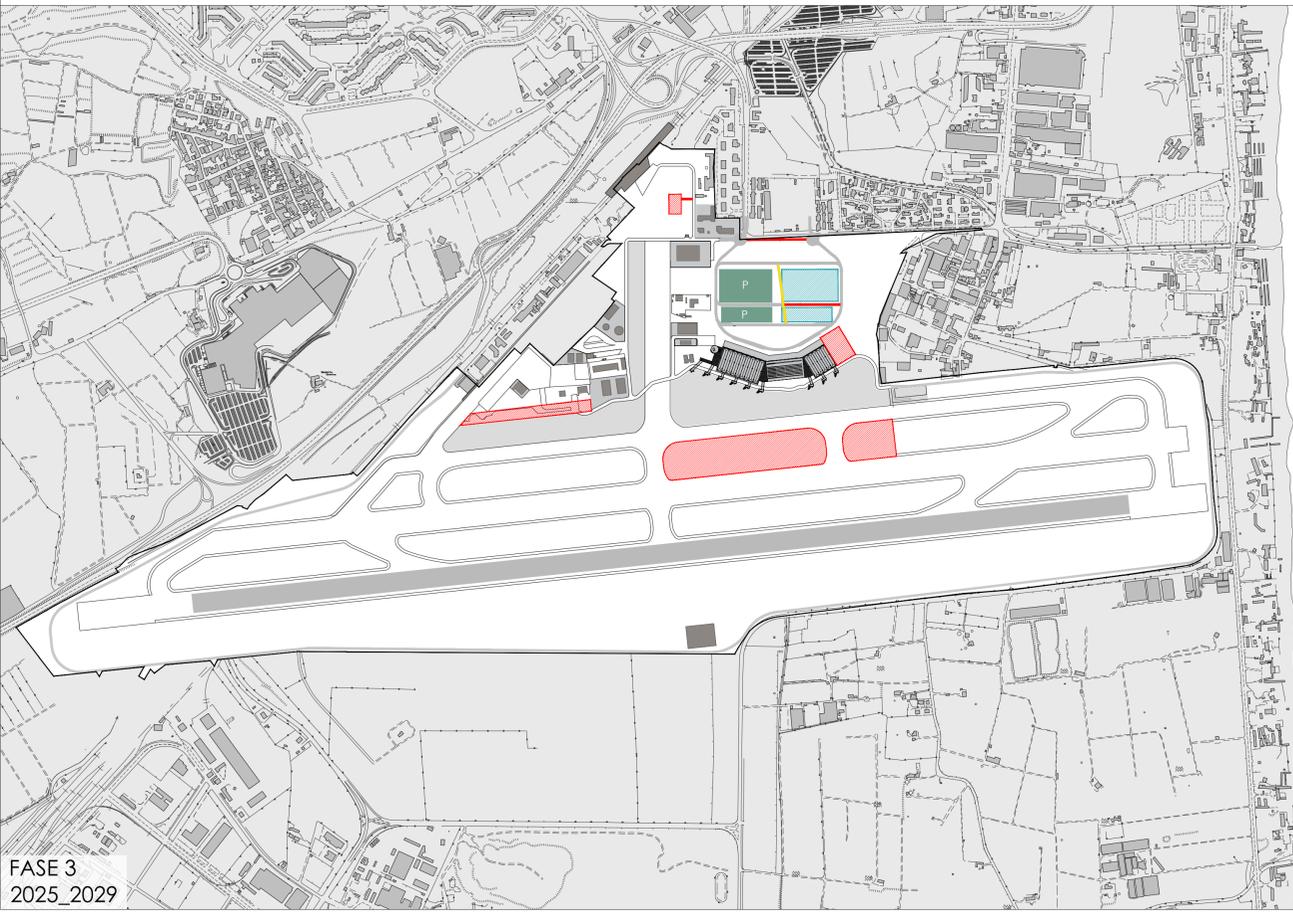

FASE 3  
2025\_2029

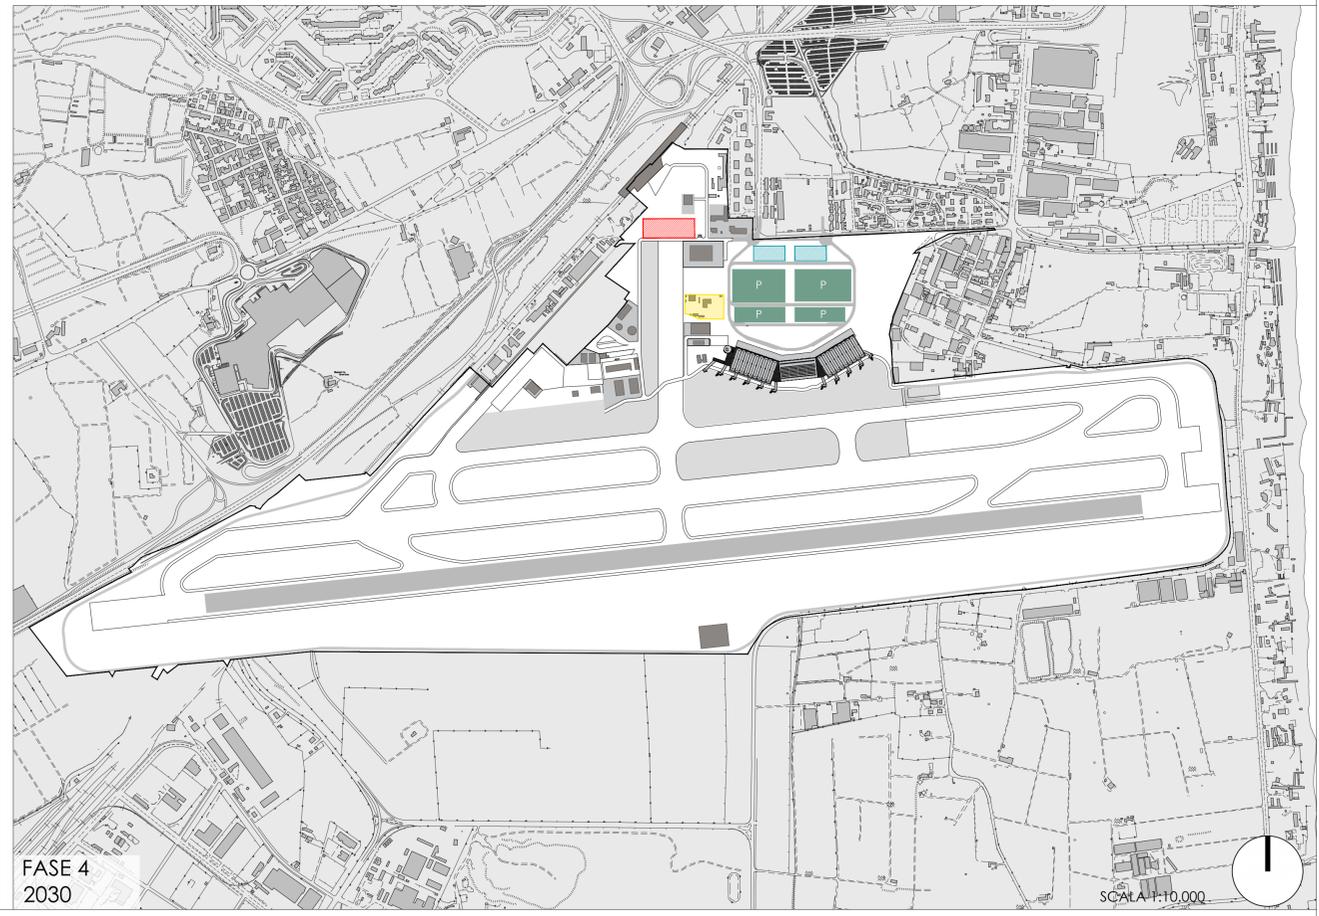

FASE 4  
2030

LEGENDA

- EDIFICI ESISTENTI
- AREE DI FUTURA ACQUISIZIONE
- PARCHEGGI IN ESERCIZIO
- PARCHEGGI IN COSTRUZIONE
- VIABILITA' IN COSTRUZIONE
- VIABILITA' IN DISMISSIONE
- VIABILITA' IN ESERCIZIO
- AREE IN COSTRUZIONE
- AREE IN DISMISSIONE
- AREE DI RICONVERSIONE
- NUOVE FUNZIONI AIRSIDE
- NUOVI EDIFICI AIRSIDE
- PISTA IN ESERCIZIO
- NUOVI APRON



AEROPORTO FONTANAROSSA CATANIA

AGGIORNAMENTO MASTERPLAN  
AEROPORTO FONTANAROSSA  
2013-2030

PROGETTO

**ARUP**  
ONE ARUP & PARTNERS  
INTERNATIONAL LTD.

**ARUP**  
ARUP ITALIA S.r.l.

**Systematica**

P.H. AREA DI MOVIMENTO  
ing. Massimo Donato

IL RESPONSABILE UNICO DEL PROCEDIMENTO

STATO DI PROGETTO  
Fasi principali di intervento  
masterplan

DATA PROGETTO 11/05/2016  
AGGIORNAMENTI Rev.01 08/02/2018

Numerazione Tavola  
**T17.00**

SCALA: 1:10.000

L'ACCOUNTABLE MANAGER  
dott. Francesco D'Amico

P.H. PROGETTAZIONE  
INFRASTRUTTURE E SISTEMI  
ing. Luigi Bonfiglio

P.H. MANUTENZIONE  
INFRASTRUTTURE E SISTEMI  
geom. Andrea Musumanna

P.H. TERMINAL  
ing. Antonio Palumbo

L'AMMINISTRAZIONE

L'IMPRESA

SCALA 1:10.000

