

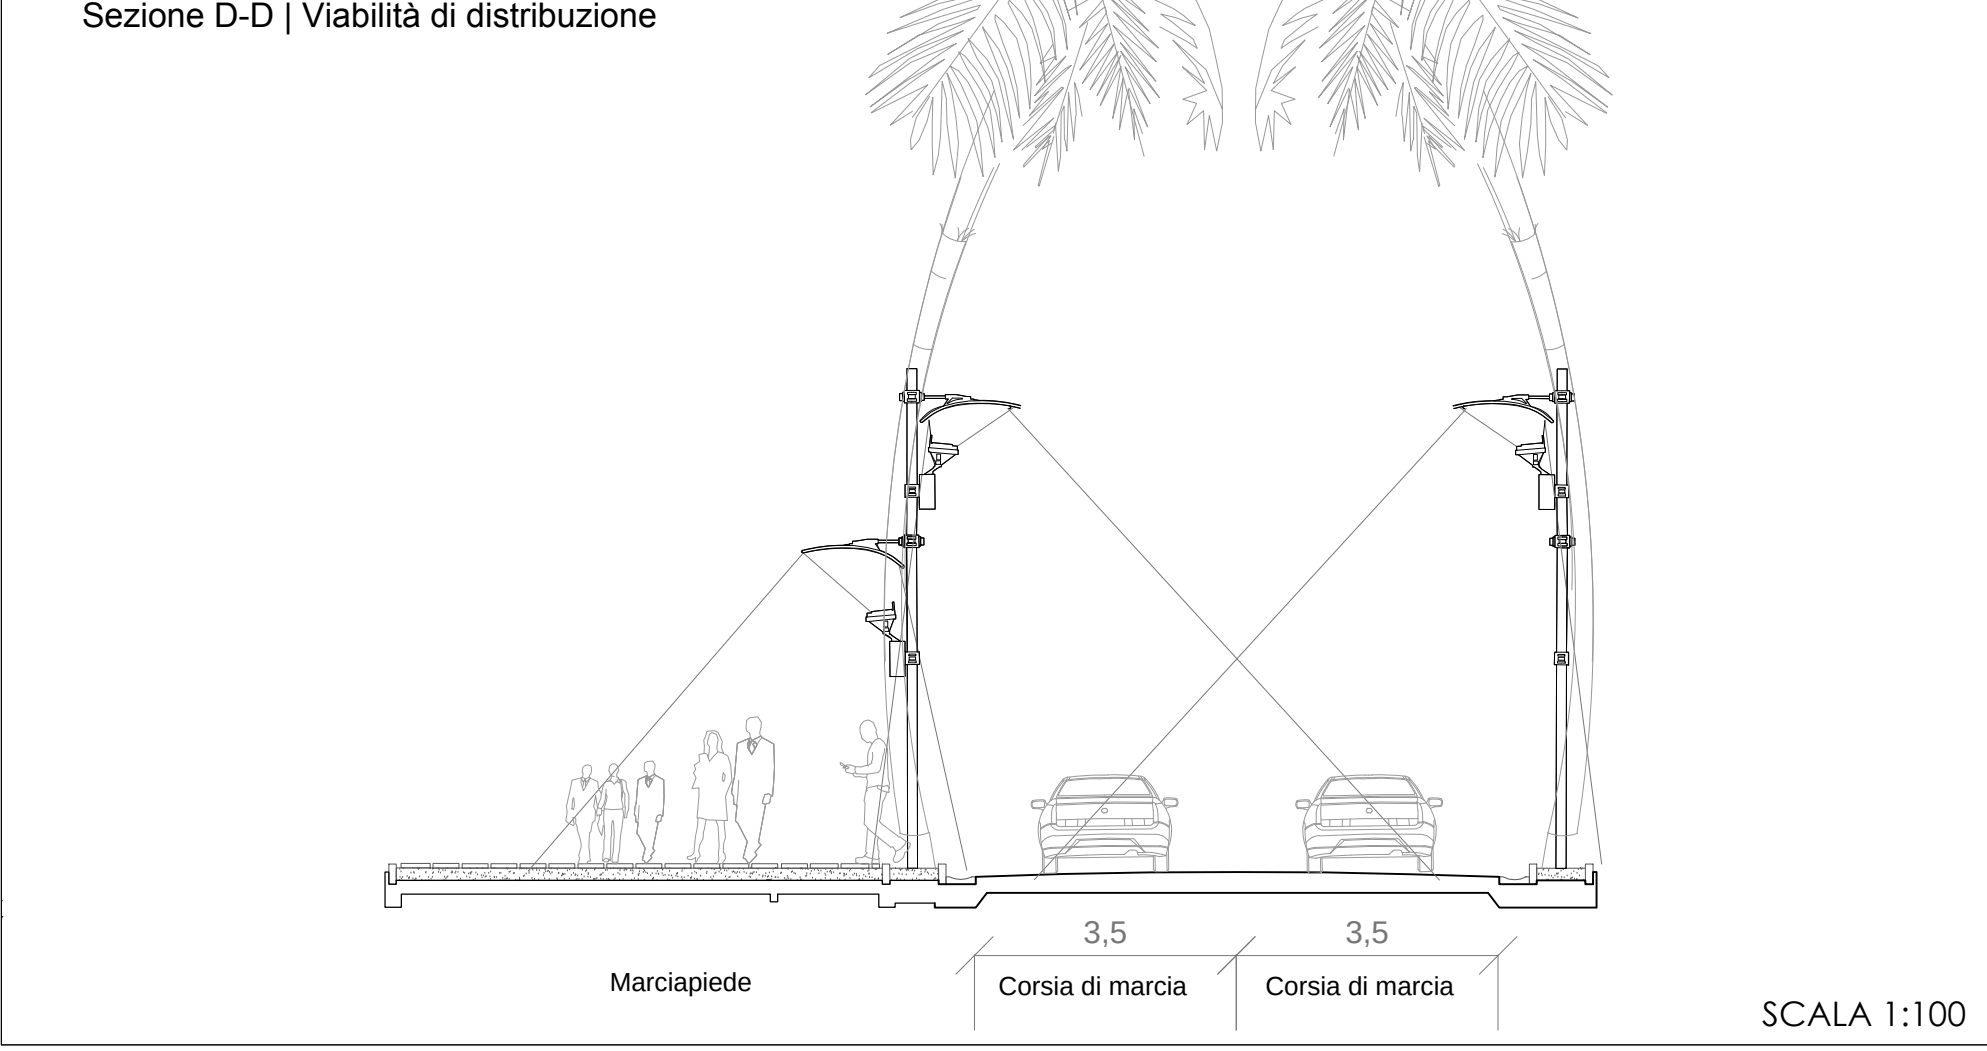
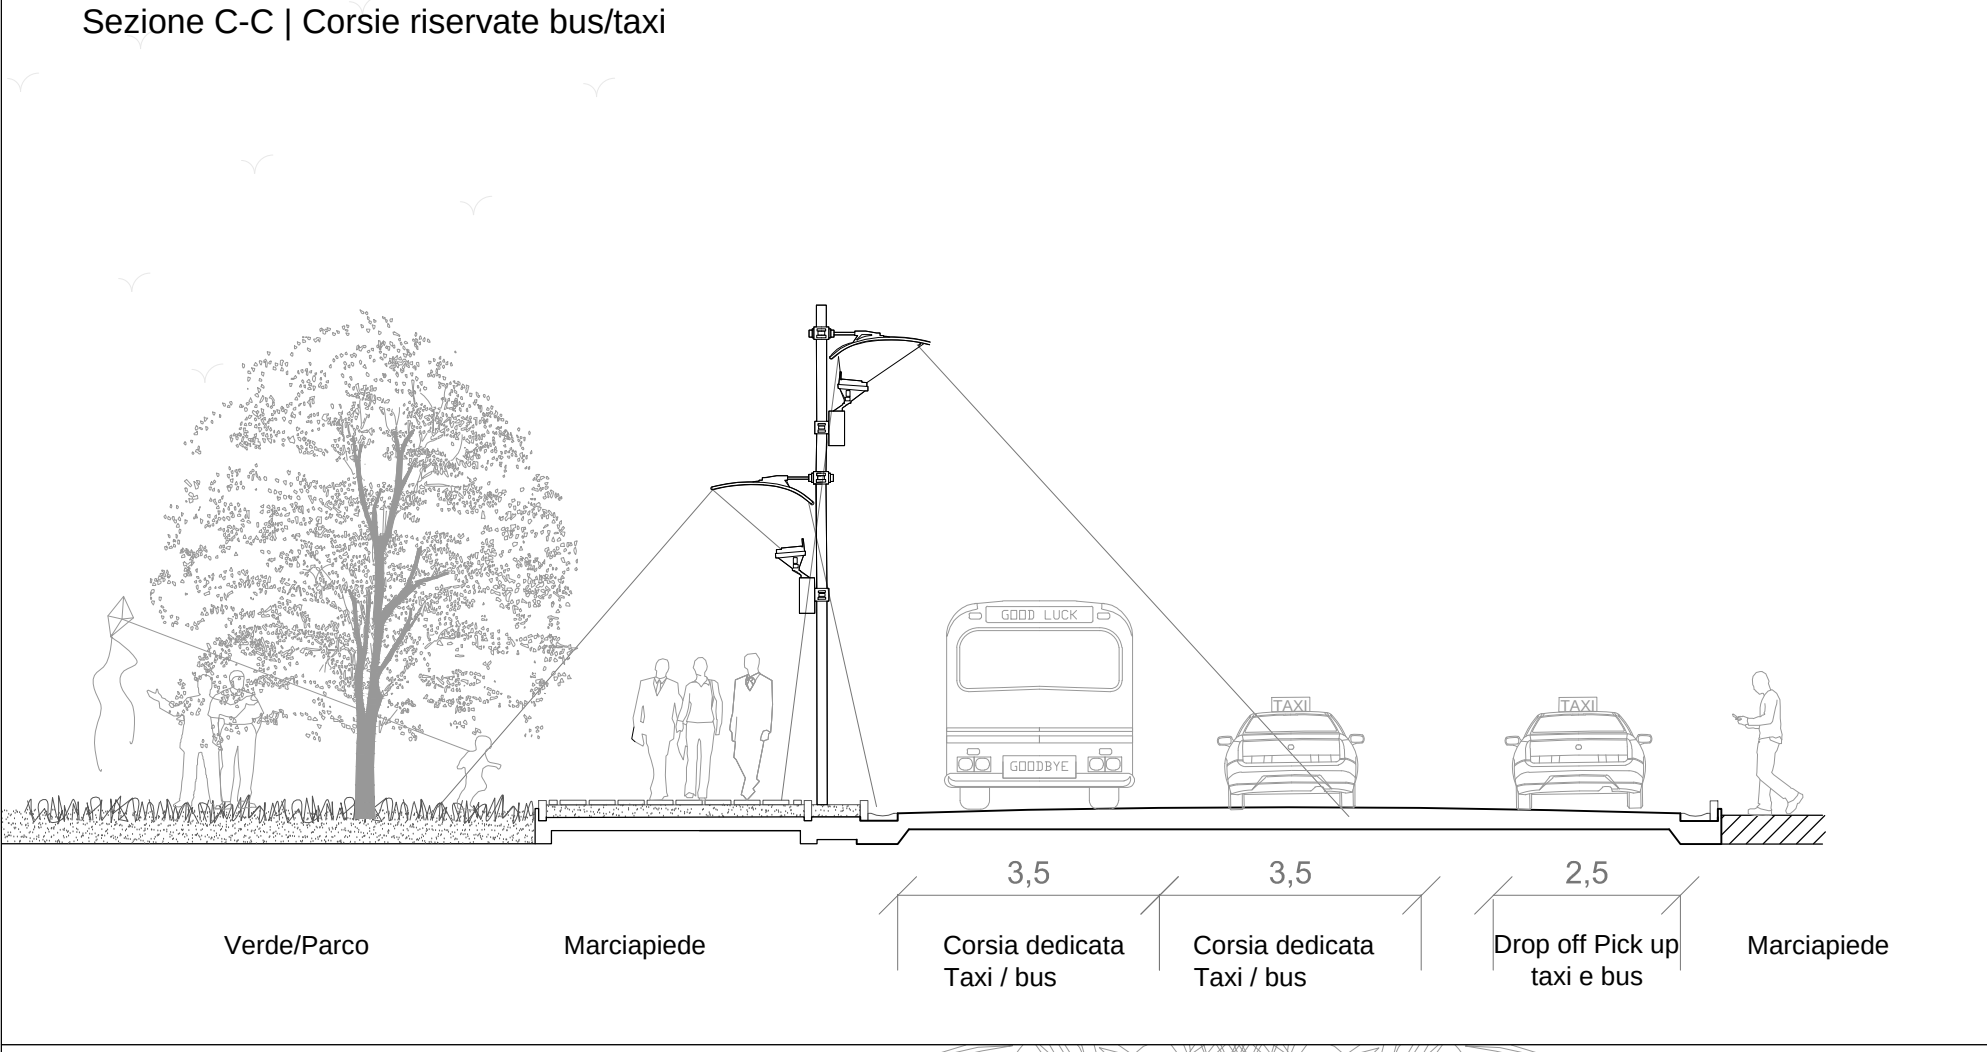
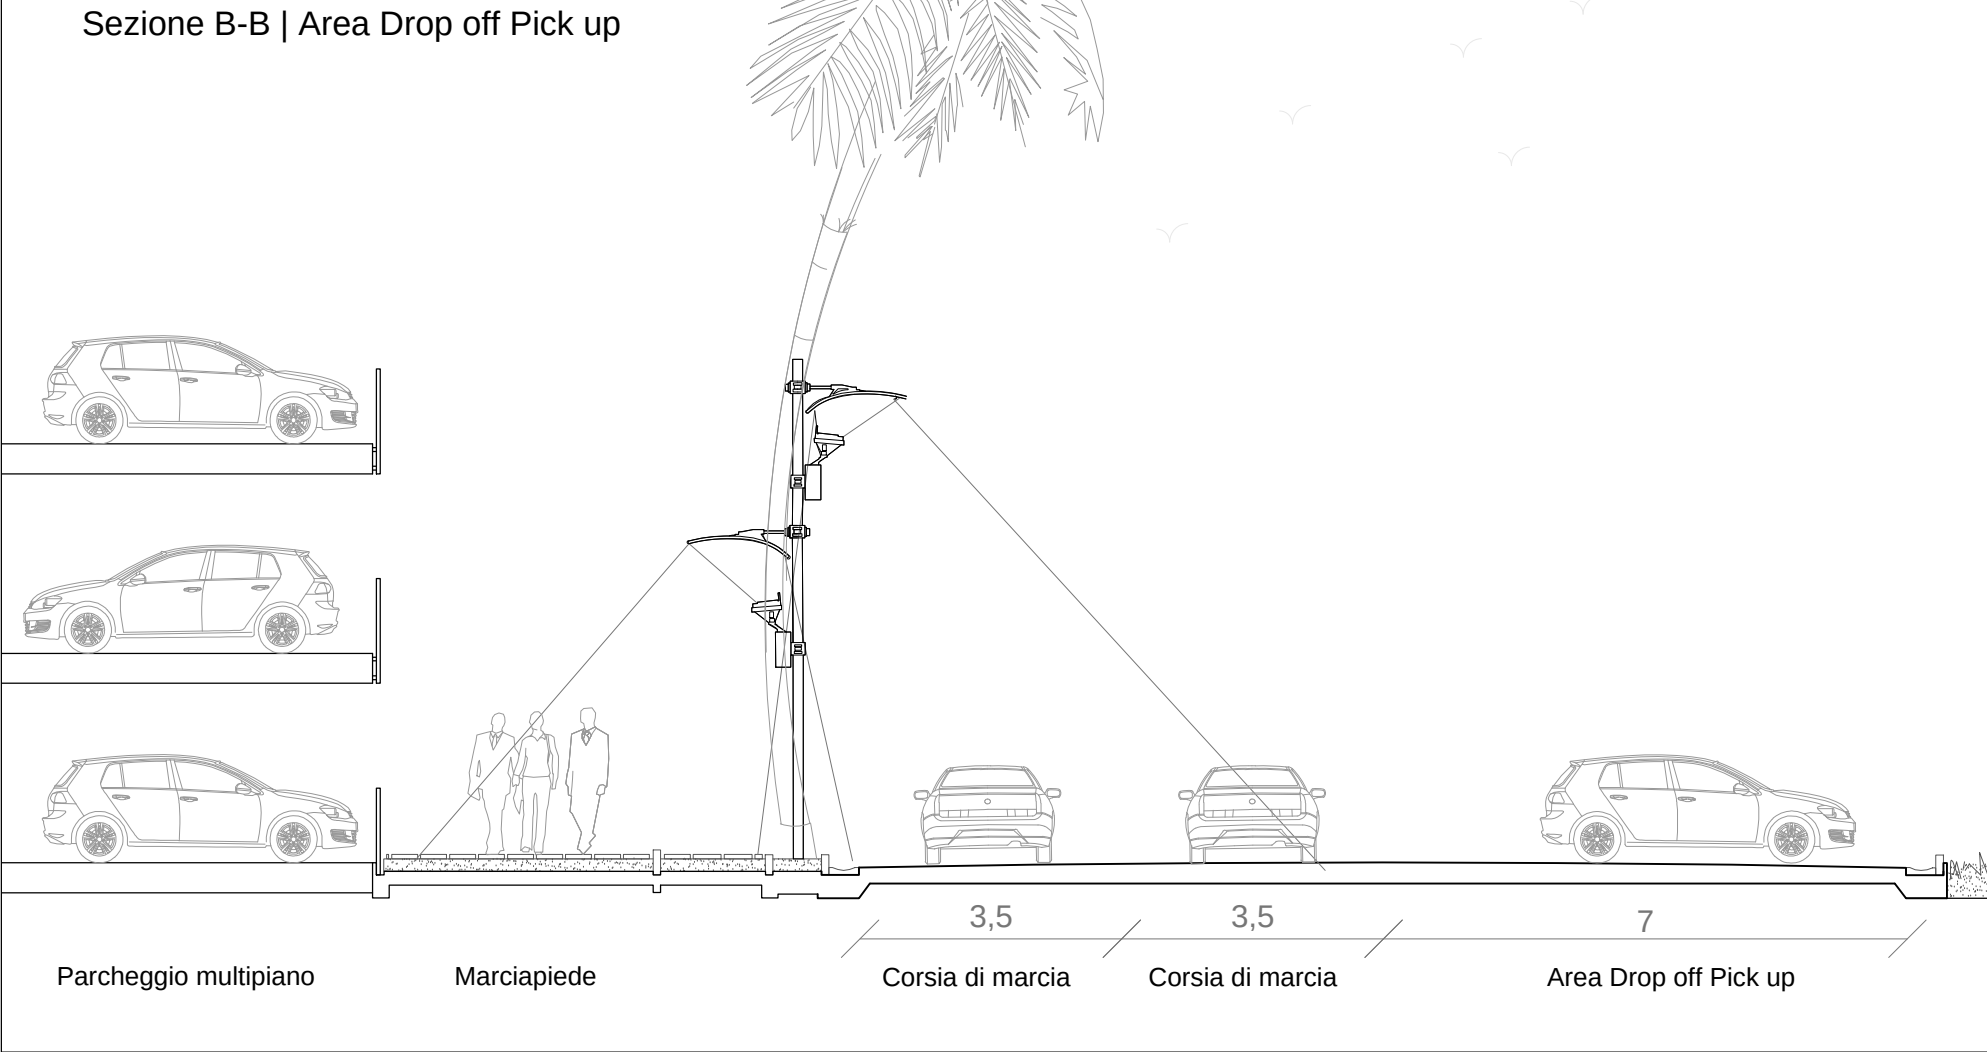


SEZIONI TIPOLOGICHE - ASSETTO VIARIO DI PROGETTO

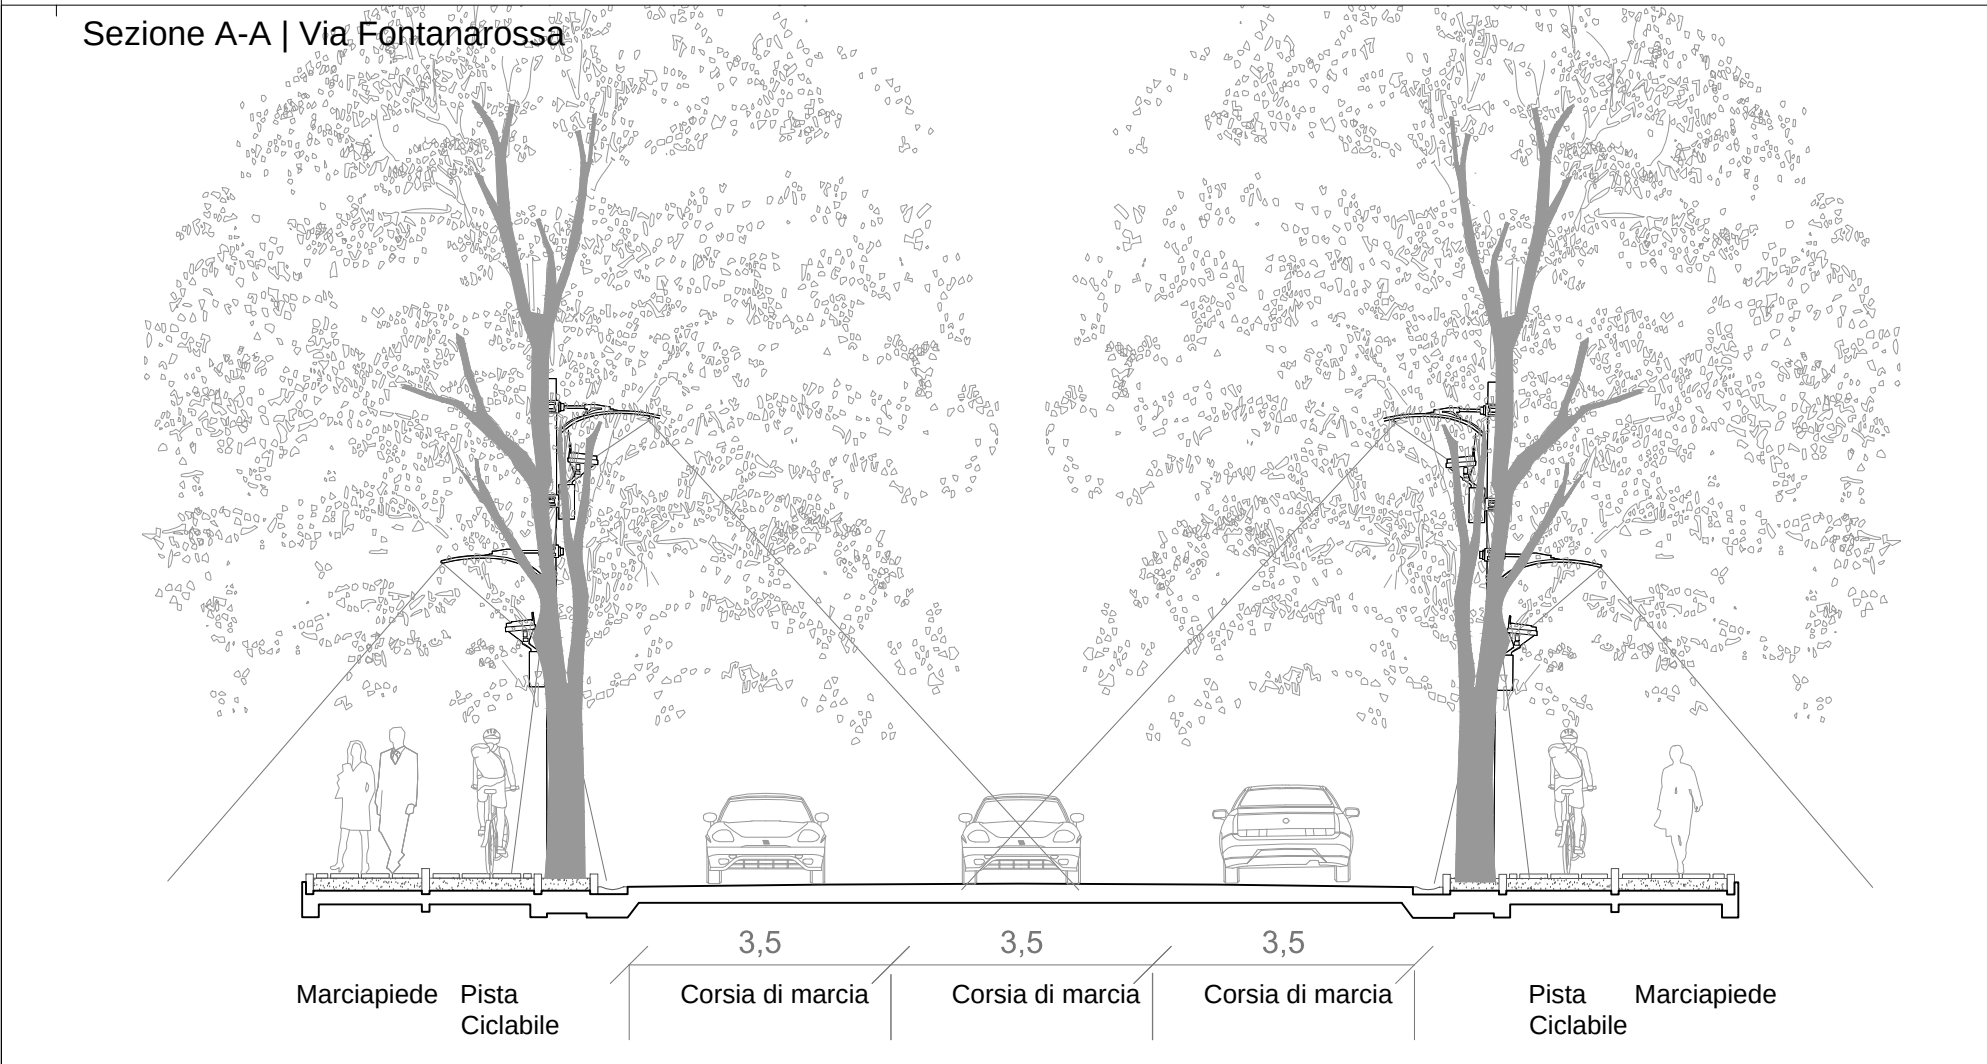


SCALA 1:100

PLANIMETRIA GENERALE - ASSETTO VIARIO DI PROGETTO

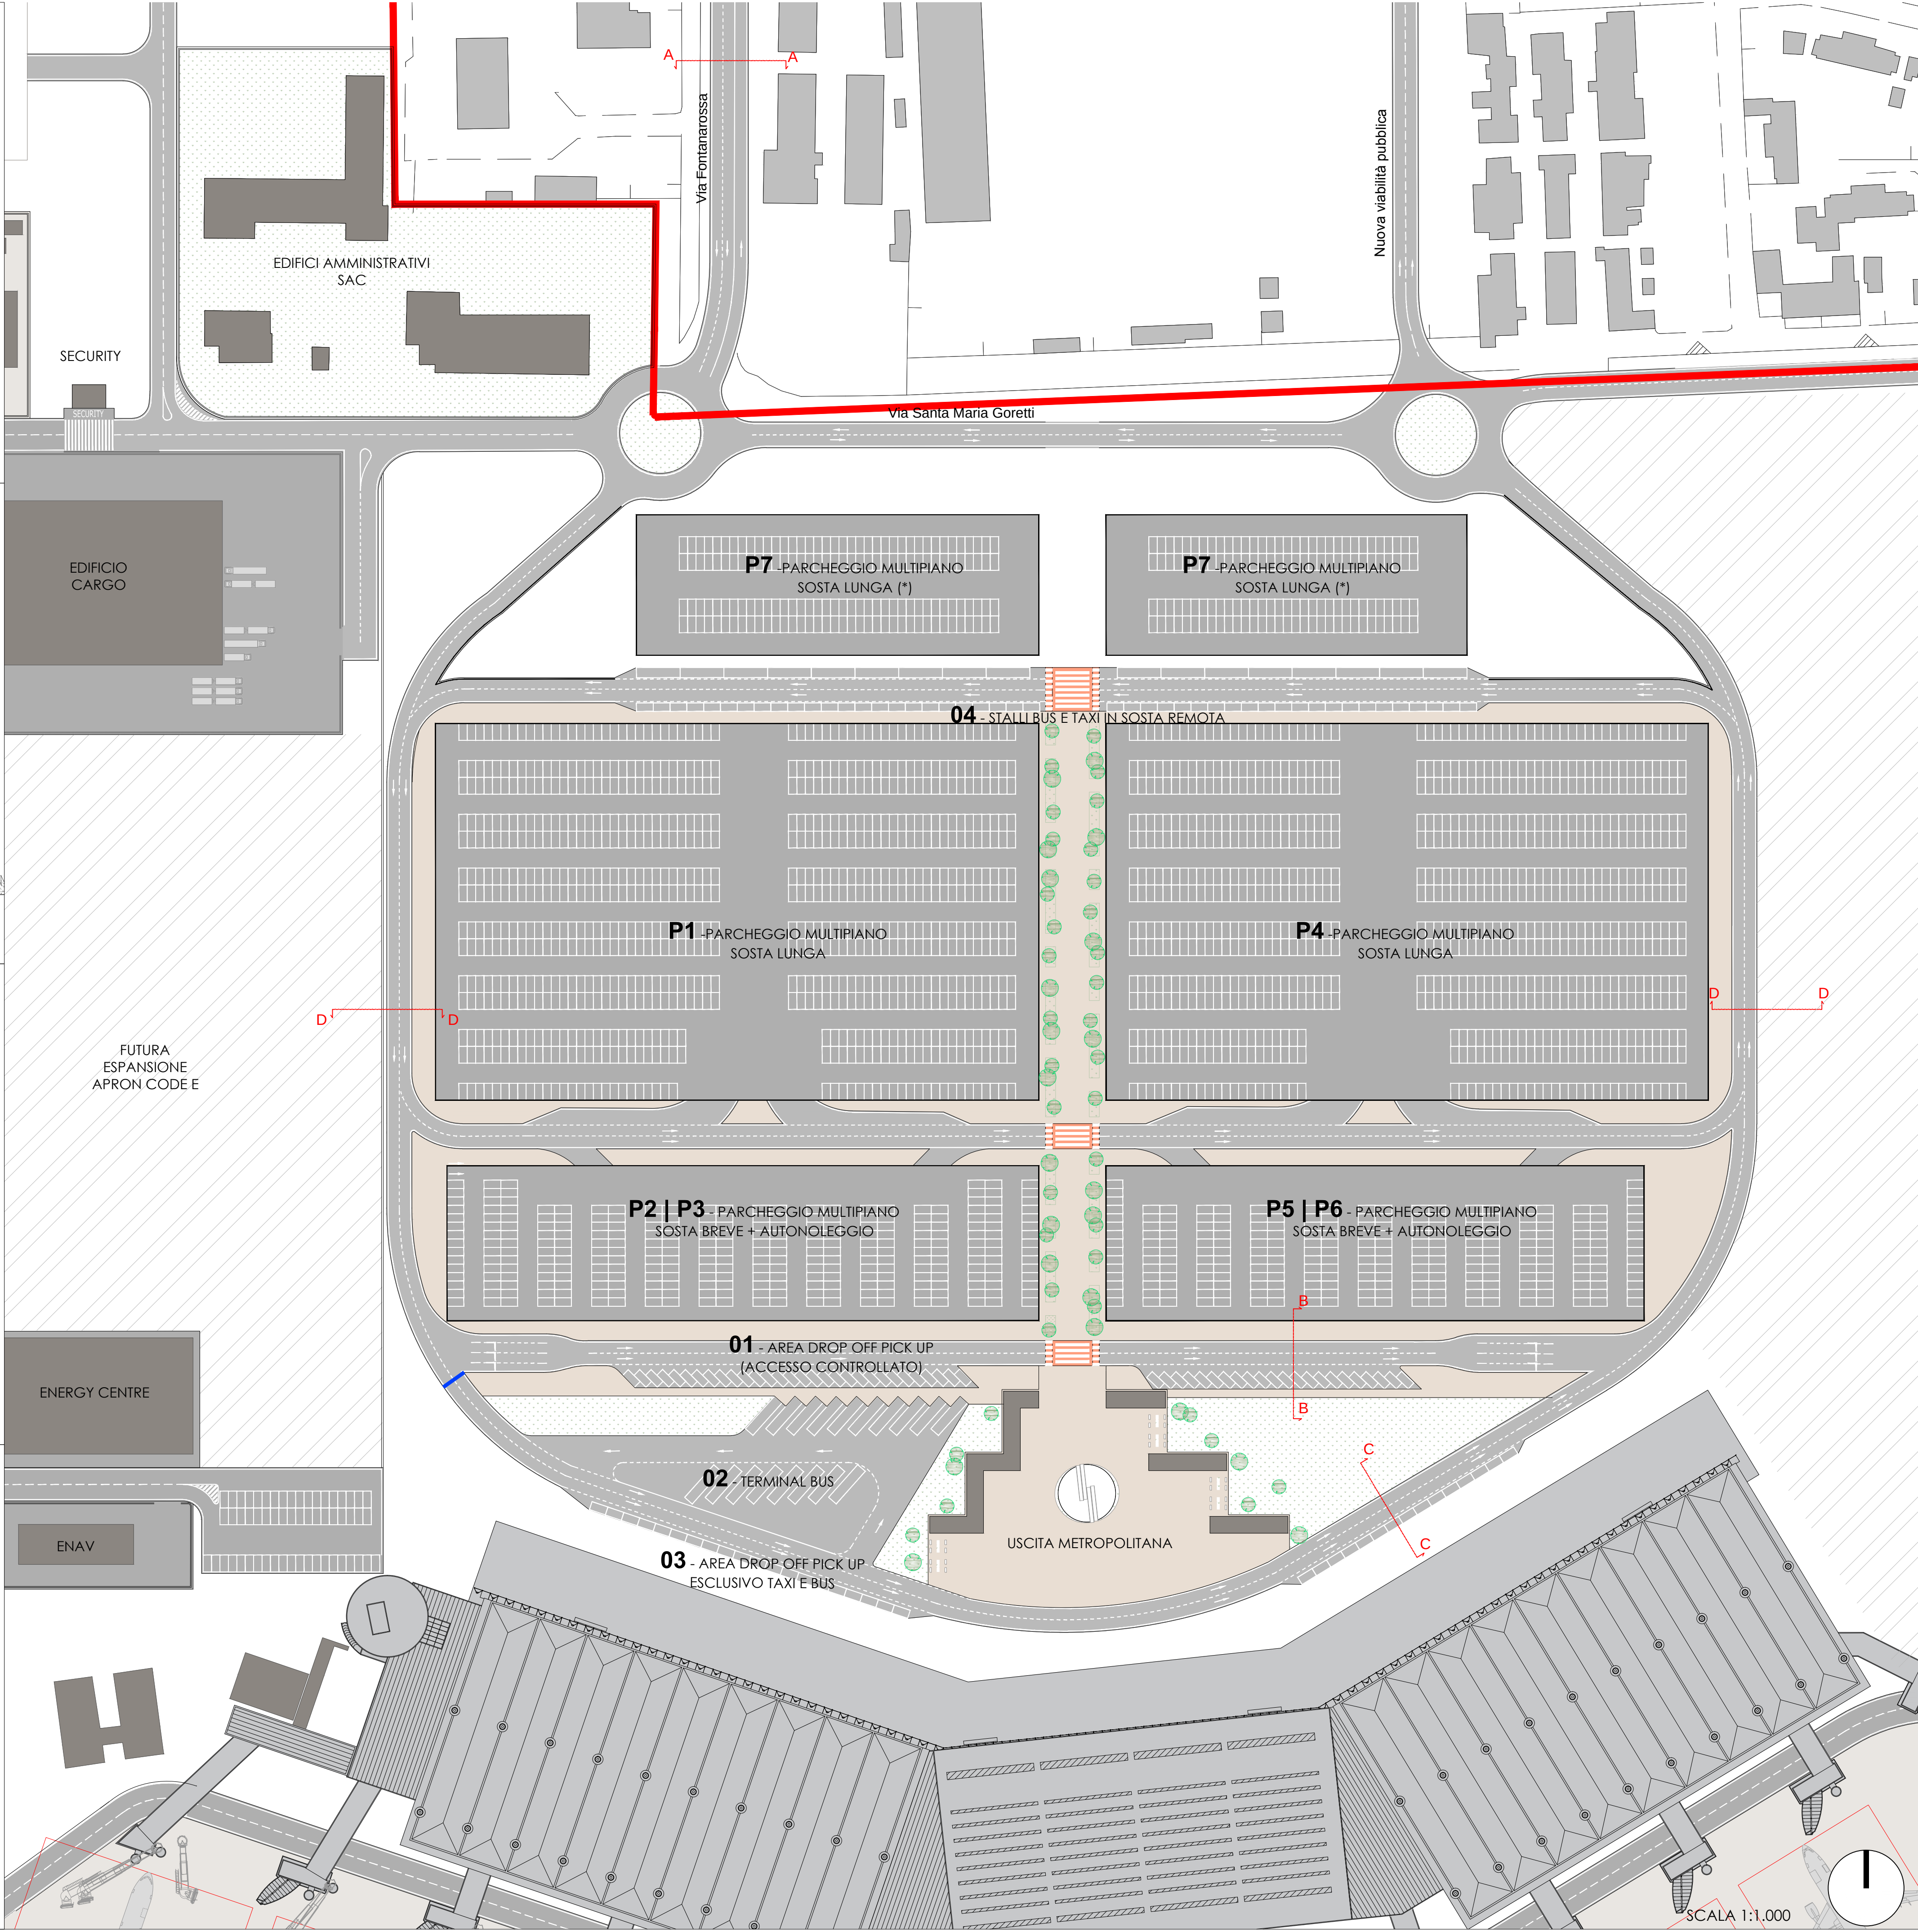

SIMULAZIONE DISTRIBUZIONE ATTESA FLUSSI VEICOLARI

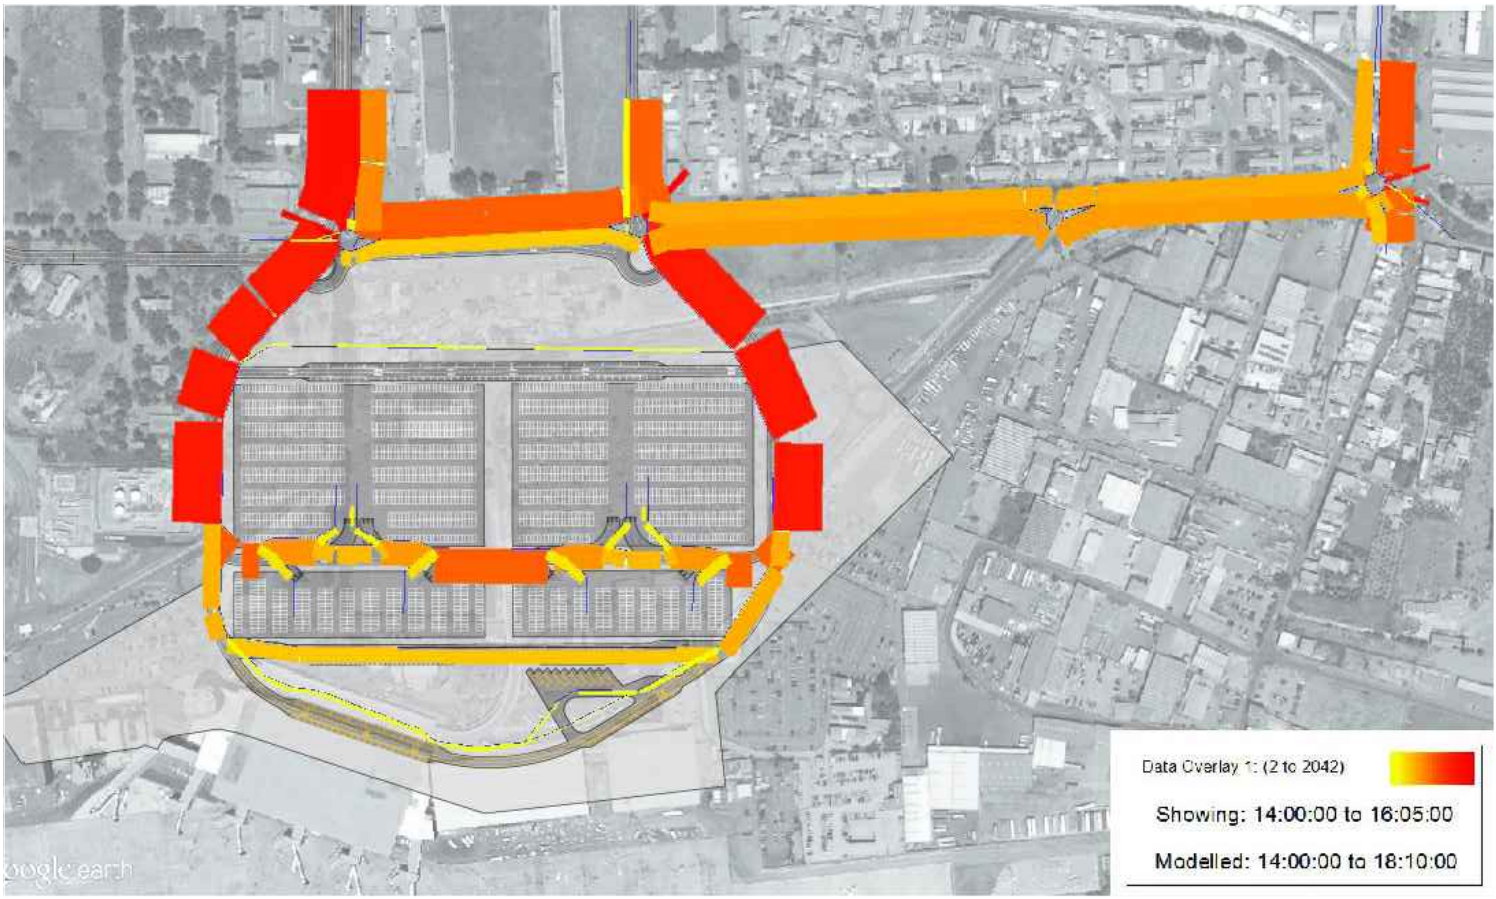

LEGENDA

- Sedime aeoportuale
- Controllo elettronico degli accessi (solo veicoli autorizzati)

SISTEMA DI CIRCOLAZIONE

- 01 DROP OFF - PICK UP VEICOLI PRIVATI AD ACCESSO CONTROLLATO
- 02 TERMINAL BUS
- 03 DROP OFF - PICK UP TAXI - BUS DI LINEA
- 04 AREA SOSTA REMOTA BUS e TAXI

PARCHEGGI

- P1 PARCHEGGIO SOSTA LUNGA (60.000 mq su 3 livelli)
- P2 PARCHEGGIO SOSTA BREVE (8.100 mq piano terra)
- P3 PARCHEGGIO AUTONOLEGGIO (16.200 mq su 2 livelli)
- P4 PARCHEGGIO SOSTA LUNGA (60.000 mq su 3 livelli)
- P5 PARCHEGGIO SOSTA BREVE (7.400 mq piano terra)
- P6 PARCHEGGIO AUTONOLEGGIO (14.800 mq su 2 livelli)
- P7 PARCHEGGIO SOSTA LUNGA (30.000 mq su 3 livelli) (*)

(*) bacini di sosta da prevedersi qualora i potenziamenti al servizio ferroviario e prolungamento metropolitana non venissero attuati.

AEROPORTO FONTANAROSSA CATANIA AGGIORNAMENTO MASTERPLAN AEROPORTO FONTANAROSSA 2013-2030		
PROGETTO		
ARUP OVE ARUP & PARTNERS INTERNATIONAL LTD. 13 Fitzroy Street Melbourne, VIC 3005 Australia Tel: +61 (0) 3 9595 1331 Fax: +61 (0) 3 9595 1304 www.arup.com ARUP ARUP ITALIA S.r.l. Corte Italia, 1 00187 Roma Tel: +39 (0) 667819321 Fax: +39 (0) 667819320 www.arup.com Systematica No. 10000, 8 20121 Milano Tel: +39 (0) 6231191 Fax: +39 (0) 6231192 www.systematica.it		
STATO DI PROGETTO Sistema della viabilità e parcheggi		
DATA PROGETTO 11/05/2016 AGGIORNAMENTI Rev.01 08/02/2018		
Numerazione Tavola T20.00		
SCALA: 1:1.000 / 100		
L'ACCOUNTABLE MANAGER dott. Francesco D'Amico		
P.H. PROGETTAZIONE INFRASTRUTTURE E SISTEMI Ing. Luigi Bonfiglio		
P.H. AREA DI MOVIMENTO Ing. Massimo Donato		
P.H. MANUTENZIONE INFRASTRUTTURE E SISTEMI geom. Andrea Musumanna		
P.H. TERMINAL Ing. Antonio Palumbo		
IL RESPONSABILE UNICO DEL PROCEDIMENTO		
L'AMMINISTRAZIONE		
L'IMPRESA		