



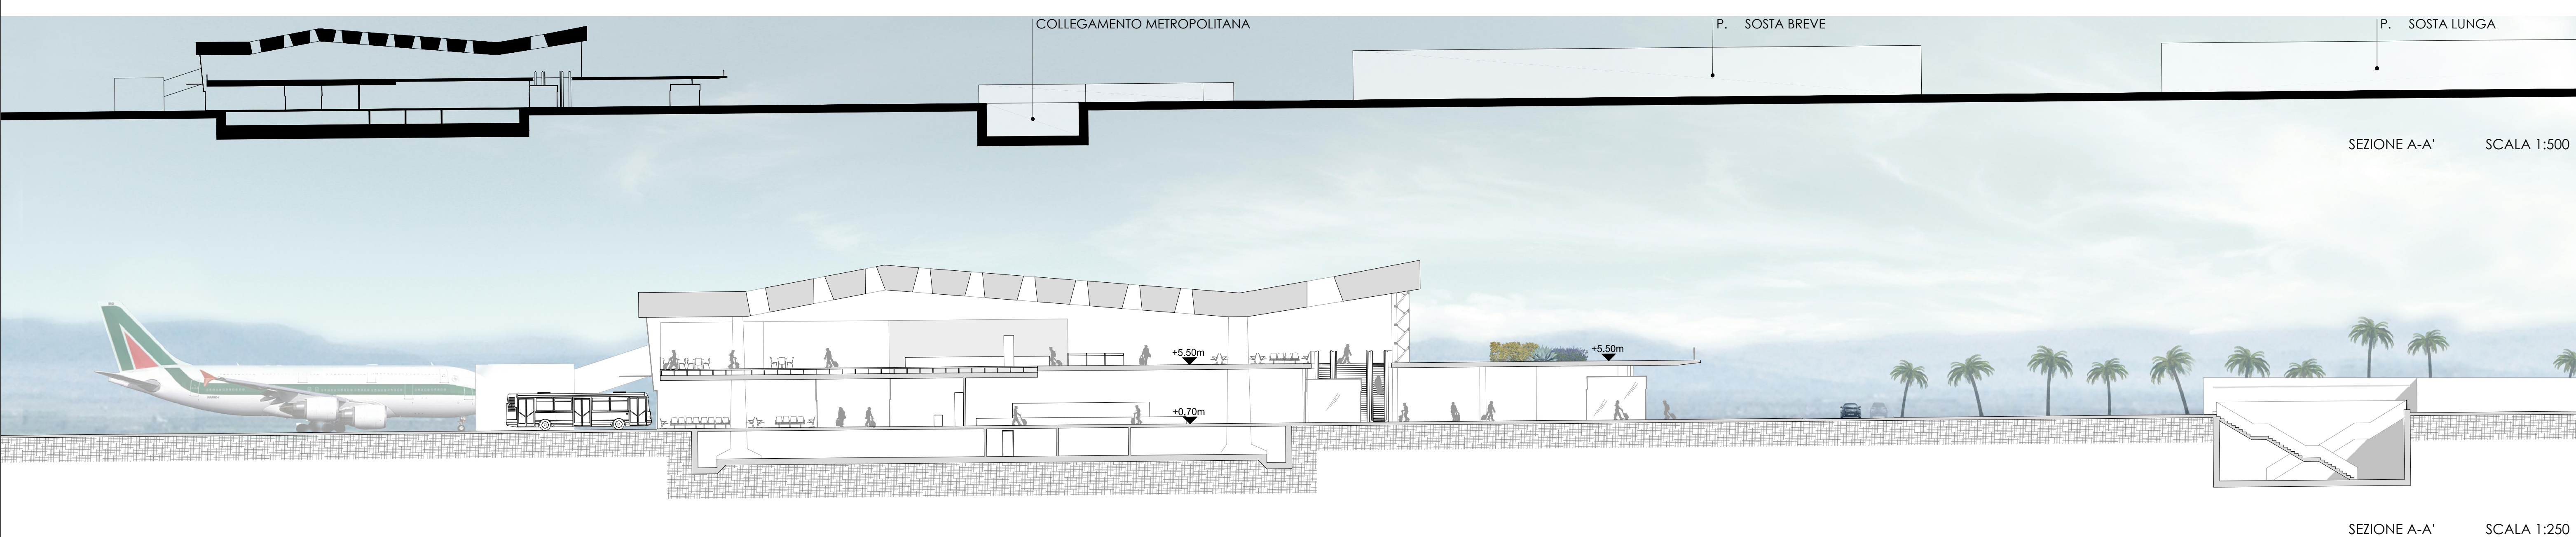

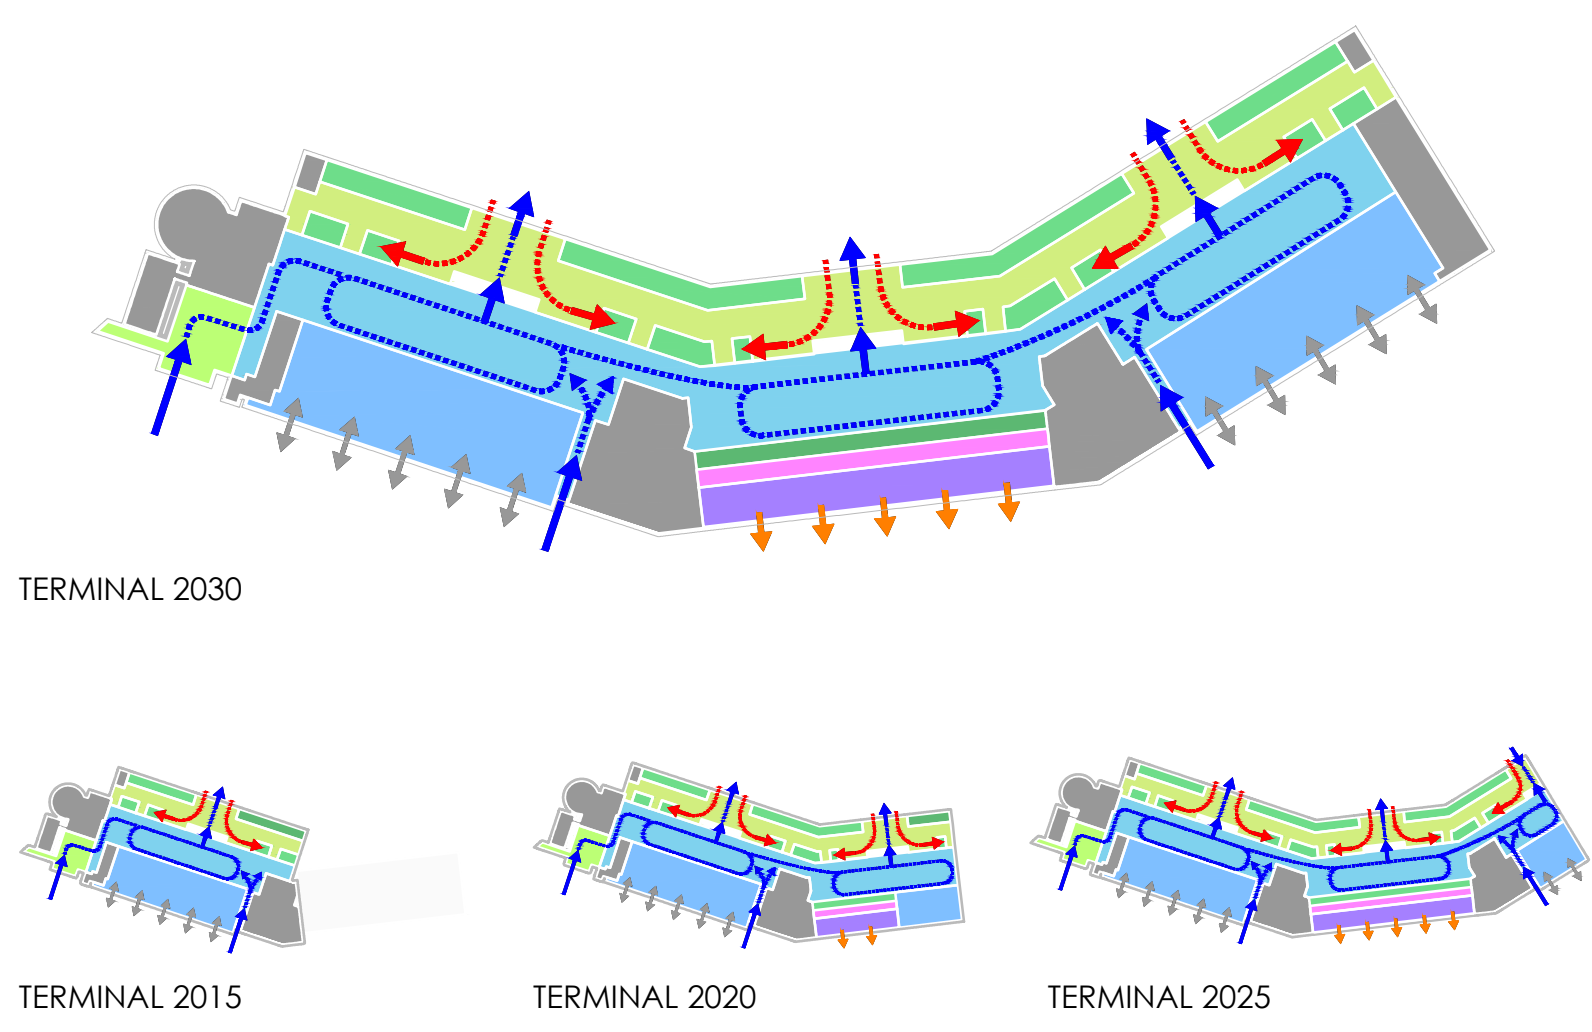

AEROPORTO FONTANAROSSA CATANIA

AGGIORNAMENTO MASTERPLAN
AEROPORTO FONTANAROSSA
2013-2030

PROGETTO

ARUP
OVE ARUP & PARTNERS
INTERNATIONAL LLC

ARUP
ARUP ITALIA S.r.l.

Systematica

P.H. AREA DI MOVIMENTO
ing. Massimo Donato

IL RESPONSABILE UNICO DEL PROCEDIMENTO

DATA PROGETTO
AGGIORNAMENTI

11/05/2016
Rev.01 08/02/2018

L'ACCOUNTABLE MANAGER
dott. Francesco D'Amico

P.H. MANUTENZIONE
INFRASTRUTTURE E SISTEMI
geom. Andrea Musumanna

L'AMMINISTRAZIONE

TERMINAL PASSEGGERI:
Livello arrivi e sezione A-A'

Numerazione Tavola
T21.00

SCALA: 1:1.000/500/250

P.H. PROGETTAZIONE
INFRASTRUTTURE E SISTEMI
ing. Luigi Bonfiglio

P.H. TERMINAL
ing. Antonio Palumbo

L'IMPRESA