


- LEGENDA
- Hall partenze / check-in
  - Retail / Catering
  - Controlli di sicurezza
  - Locali servizio / uffici
  - Area partenze
  - Area partenze non Shengen - passport control
  - Sale d'attesa partenze
  - Flusso passeggeri in partenza
  - Imbarchi

SCALA 1:1.000



SEZIONE B-B' SCALA 1:250

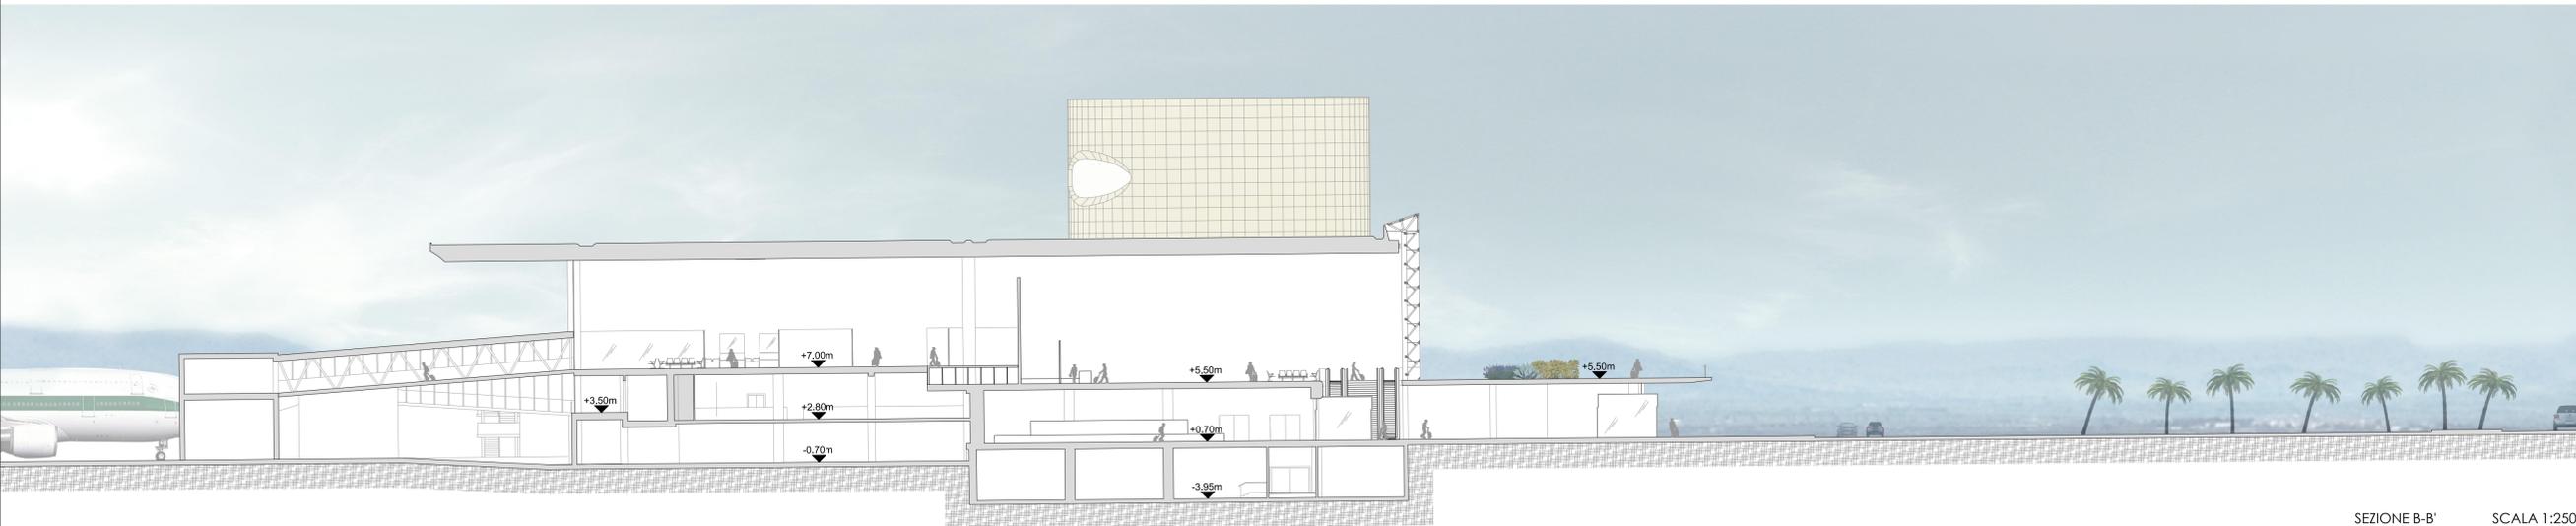

AEROPORTO FONTANAROSSA CATANIA  
 AGGIORNAMENTO MASTERPLAN  
 AEROPORTO FONTANAROSSA  
 2013-2030

<p>PROGETTO</p> <p><b>ARUP</b>  <small>ONE ARUP &amp; PARTNERS INTERNATIONAL LTD.</small></p> <p><b>ARUP</b>  <small>ARUP ITALIA S.r.l.</small></p> <p><b>Systematica</b>  <small>Via Salaria, 9      00197 Roma      Tel. +39 06 8571191      Fax +39 06 8571192      www.systematica.it</small></p>	<p><b>TERMINAL PASSEGGERI:          Livello partenze e sezione B-B'</b></p>
<p>DATA PROGETTO          11/05/2016</p> <p>AGGIORNAMENTI          Rev.01 08/02/2018</p>	<p>Numerazione Tavola  <b>T22.00</b></p> <p>SCALA: 1:1.000 / 1:250</p>
<p>L'ACCOUNTABLE MANAGER          dott. Francesco D'Amico</p>	<p>P.H. PROGETTAZIONE          INFRASTRUTTURE E SISTEMI          ing. Luigi Bonfiglio</p>
<p>P.H. AREA DI MOVIMENTO          ing. Massimo Donato</p>	<p>P.H. MANUTENZIONE          INFRASTRUTTURE E SISTEMI          geom. Andrea Musumma</p>
<p>P.H. TERMINAL          ing. Antonio Palumbo</p>	<p>P.H. TERMINAL          ing. Antonio Palumbo</p>
<p>IL RESPONSABILE UNICO DEL PROCEDIMENTO</p>	<p>L'AMMINISTRAZIONE</p>
<p>L'AMMINISTRAZIONE</p>	<p>L'IMPRESA</p>