


LEGENDA

- RETE ELETTRICA
- RETE METANO

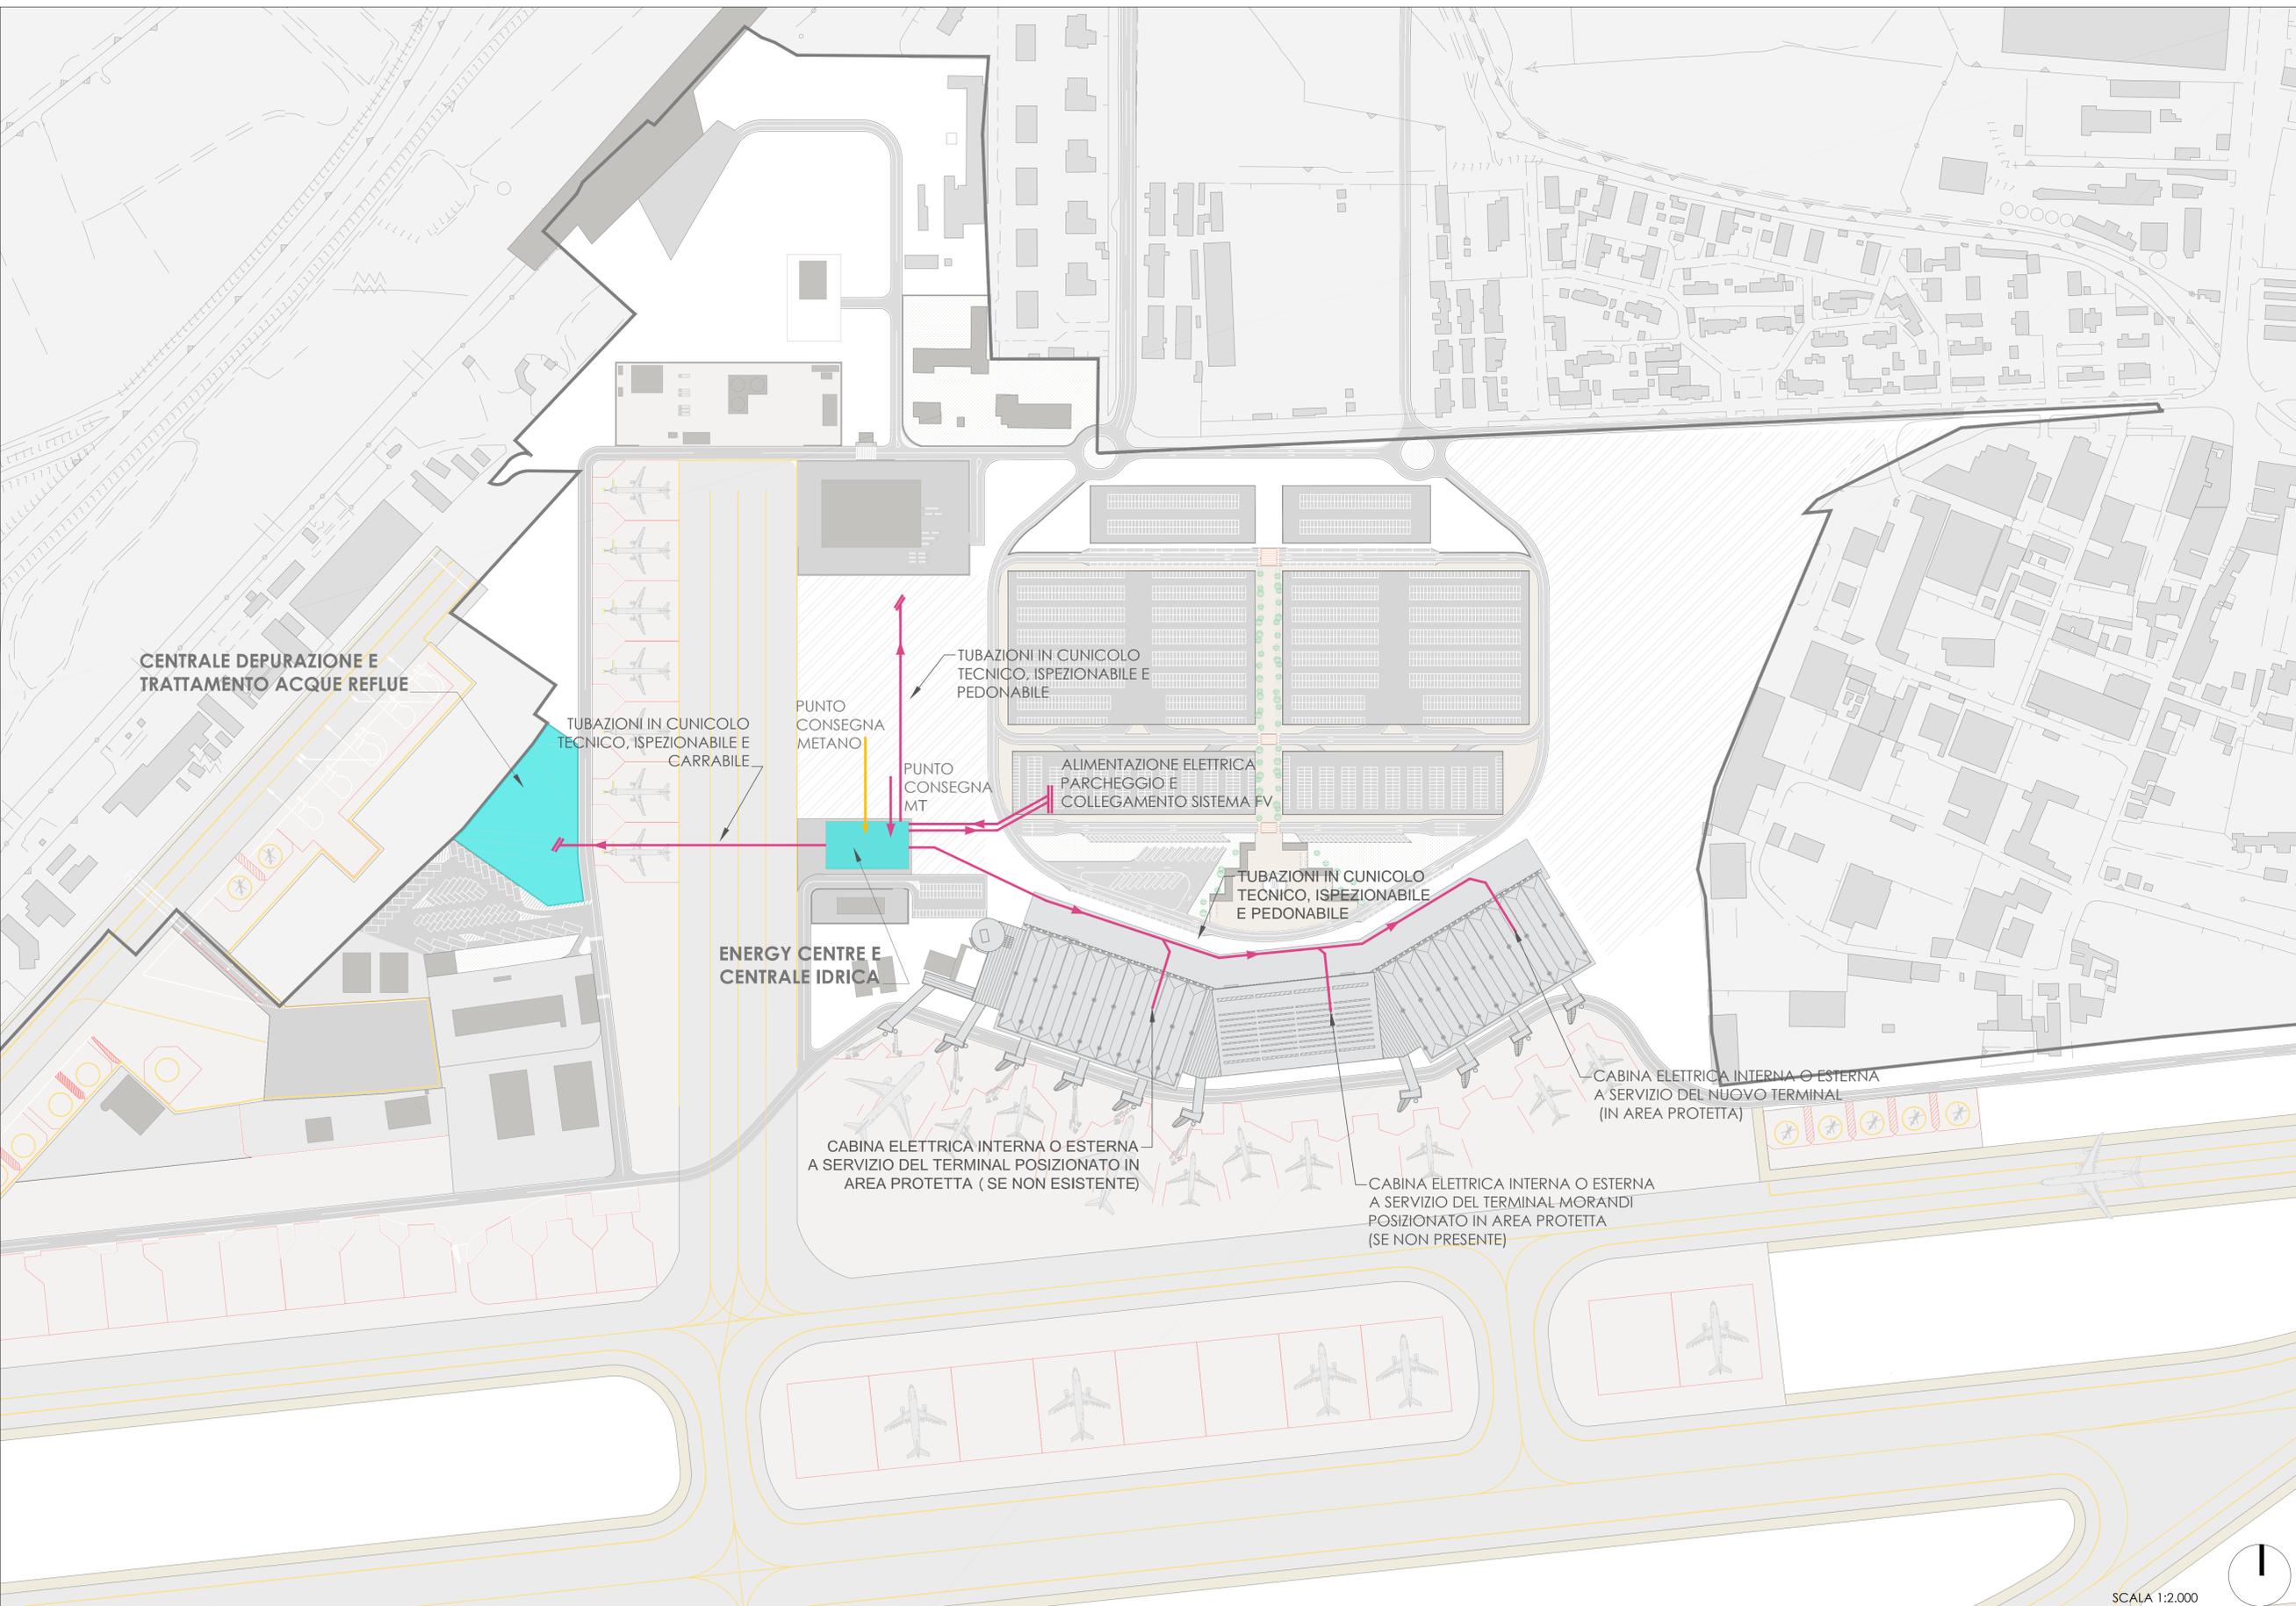

**AEROPORTO FONTANAROSSA CATANIA**  
**AGGIORNAMENTO MASTERPLAN**  
**AEROPORTO FONTANAROSSA**  
**2013-2030**

<p><b>PROGETTO</b></p> <p><b>ARUP</b>  <small>ONE ARUP &amp; PARTNERS INTERNATIONAL LTD.</small></p> <p><b>ARUP</b>  <small>ARUP ITALIA S.r.l.</small></p> <p><b>Systematica</b>  <small>Via Loreto, 9          20123 Milano          Tel. +39 02 8578201          Fax +39 02 8578202          www.systematica.it</small></p>	<p><b>STATO DI PROGETTO</b>                  Sottoservizi: rete elettrica e metano</p> <table style="width: 100%; border-collapse: collapse;"> <tr> <td style="width: 33%;"><b>DATA PROGETTO</b></td> <td style="width: 33%;">11/05/2016</td> <td style="width: 33%;"><b>Numerazione Tavola</b></td> </tr> <tr> <td><b>AGGIORNAMENTI</b></td> <td>Rev.01 08/02/2018</td> <td><b>T24.00</b></td> </tr> <tr> <td colspan="2"></td> <td><b>SCALA:</b> 1:2.000</td> </tr> </table> <table style="width: 100%; border-collapse: collapse;"> <tr> <td style="width: 33%;"><b>L'ACCOUNTABLE MANAGER</b> dott. Francesco D'Amico</td> <td style="width: 33%;"><b>P.H. PROGETTAZIONE</b> INFRASTRUTTURE E SISTEMI ing. Luigi Bonfiglio</td> </tr> <tr> <td><b>P.H. AREA DI MOVIMENTO</b> ing. Massimo Donato</td> <td><b>P.H. MANUTENZIONE</b> INFRASTRUTTURE E SISTEMI geom. Andrea Musumanna</td> </tr> <tr> <td><b>P.H. TERMINAL</b> ing. Antonio Palumbo</td> <td></td> </tr> </table> <table style="width: 100%; border-collapse: collapse;"> <tr> <td style="width: 33%;"><b>IL RESPONSABILE UNICO DEL PROCEDIMENTO</b></td> <td style="width: 33%;"><b>L'AMMINISTRAZIONE</b></td> <td style="width: 33%;"><b>L'IMPRESA</b></td> </tr> </table>	<b>DATA PROGETTO</b>	11/05/2016	<b>Numerazione Tavola</b>	<b>AGGIORNAMENTI</b>	Rev.01 08/02/2018	<b>T24.00</b>			<b>SCALA:</b> 1:2.000	<b>L'ACCOUNTABLE MANAGER</b> dott. Francesco D'Amico	<b>P.H. PROGETTAZIONE</b> INFRASTRUTTURE E SISTEMI ing. Luigi Bonfiglio	<b>P.H. AREA DI MOVIMENTO</b> ing. Massimo Donato	<b>P.H. MANUTENZIONE</b> INFRASTRUTTURE E SISTEMI geom. Andrea Musumanna	<b>P.H. TERMINAL</b> ing. Antonio Palumbo		<b>IL RESPONSABILE UNICO DEL PROCEDIMENTO</b>	<b>L'AMMINISTRAZIONE</b>	<b>L'IMPRESA</b>
<b>DATA PROGETTO</b>	11/05/2016	<b>Numerazione Tavola</b>																	
<b>AGGIORNAMENTI</b>	Rev.01 08/02/2018	<b>T24.00</b>																	
		<b>SCALA:</b> 1:2.000																	
<b>L'ACCOUNTABLE MANAGER</b> dott. Francesco D'Amico	<b>P.H. PROGETTAZIONE</b> INFRASTRUTTURE E SISTEMI ing. Luigi Bonfiglio																		
<b>P.H. AREA DI MOVIMENTO</b> ing. Massimo Donato	<b>P.H. MANUTENZIONE</b> INFRASTRUTTURE E SISTEMI geom. Andrea Musumanna																		
<b>P.H. TERMINAL</b> ing. Antonio Palumbo																			
<b>IL RESPONSABILE UNICO DEL PROCEDIMENTO</b>	<b>L'AMMINISTRAZIONE</b>	<b>L'IMPRESA</b>																	

SCALA 1:2.000

