


LEGENDA

- RETI IDRICHE (ACQUA FREDDA POTABILE)
- RETE ACQUE FREDDHE NON POTABILI DI RECUPERO (GRIGIE + METEORICHE)

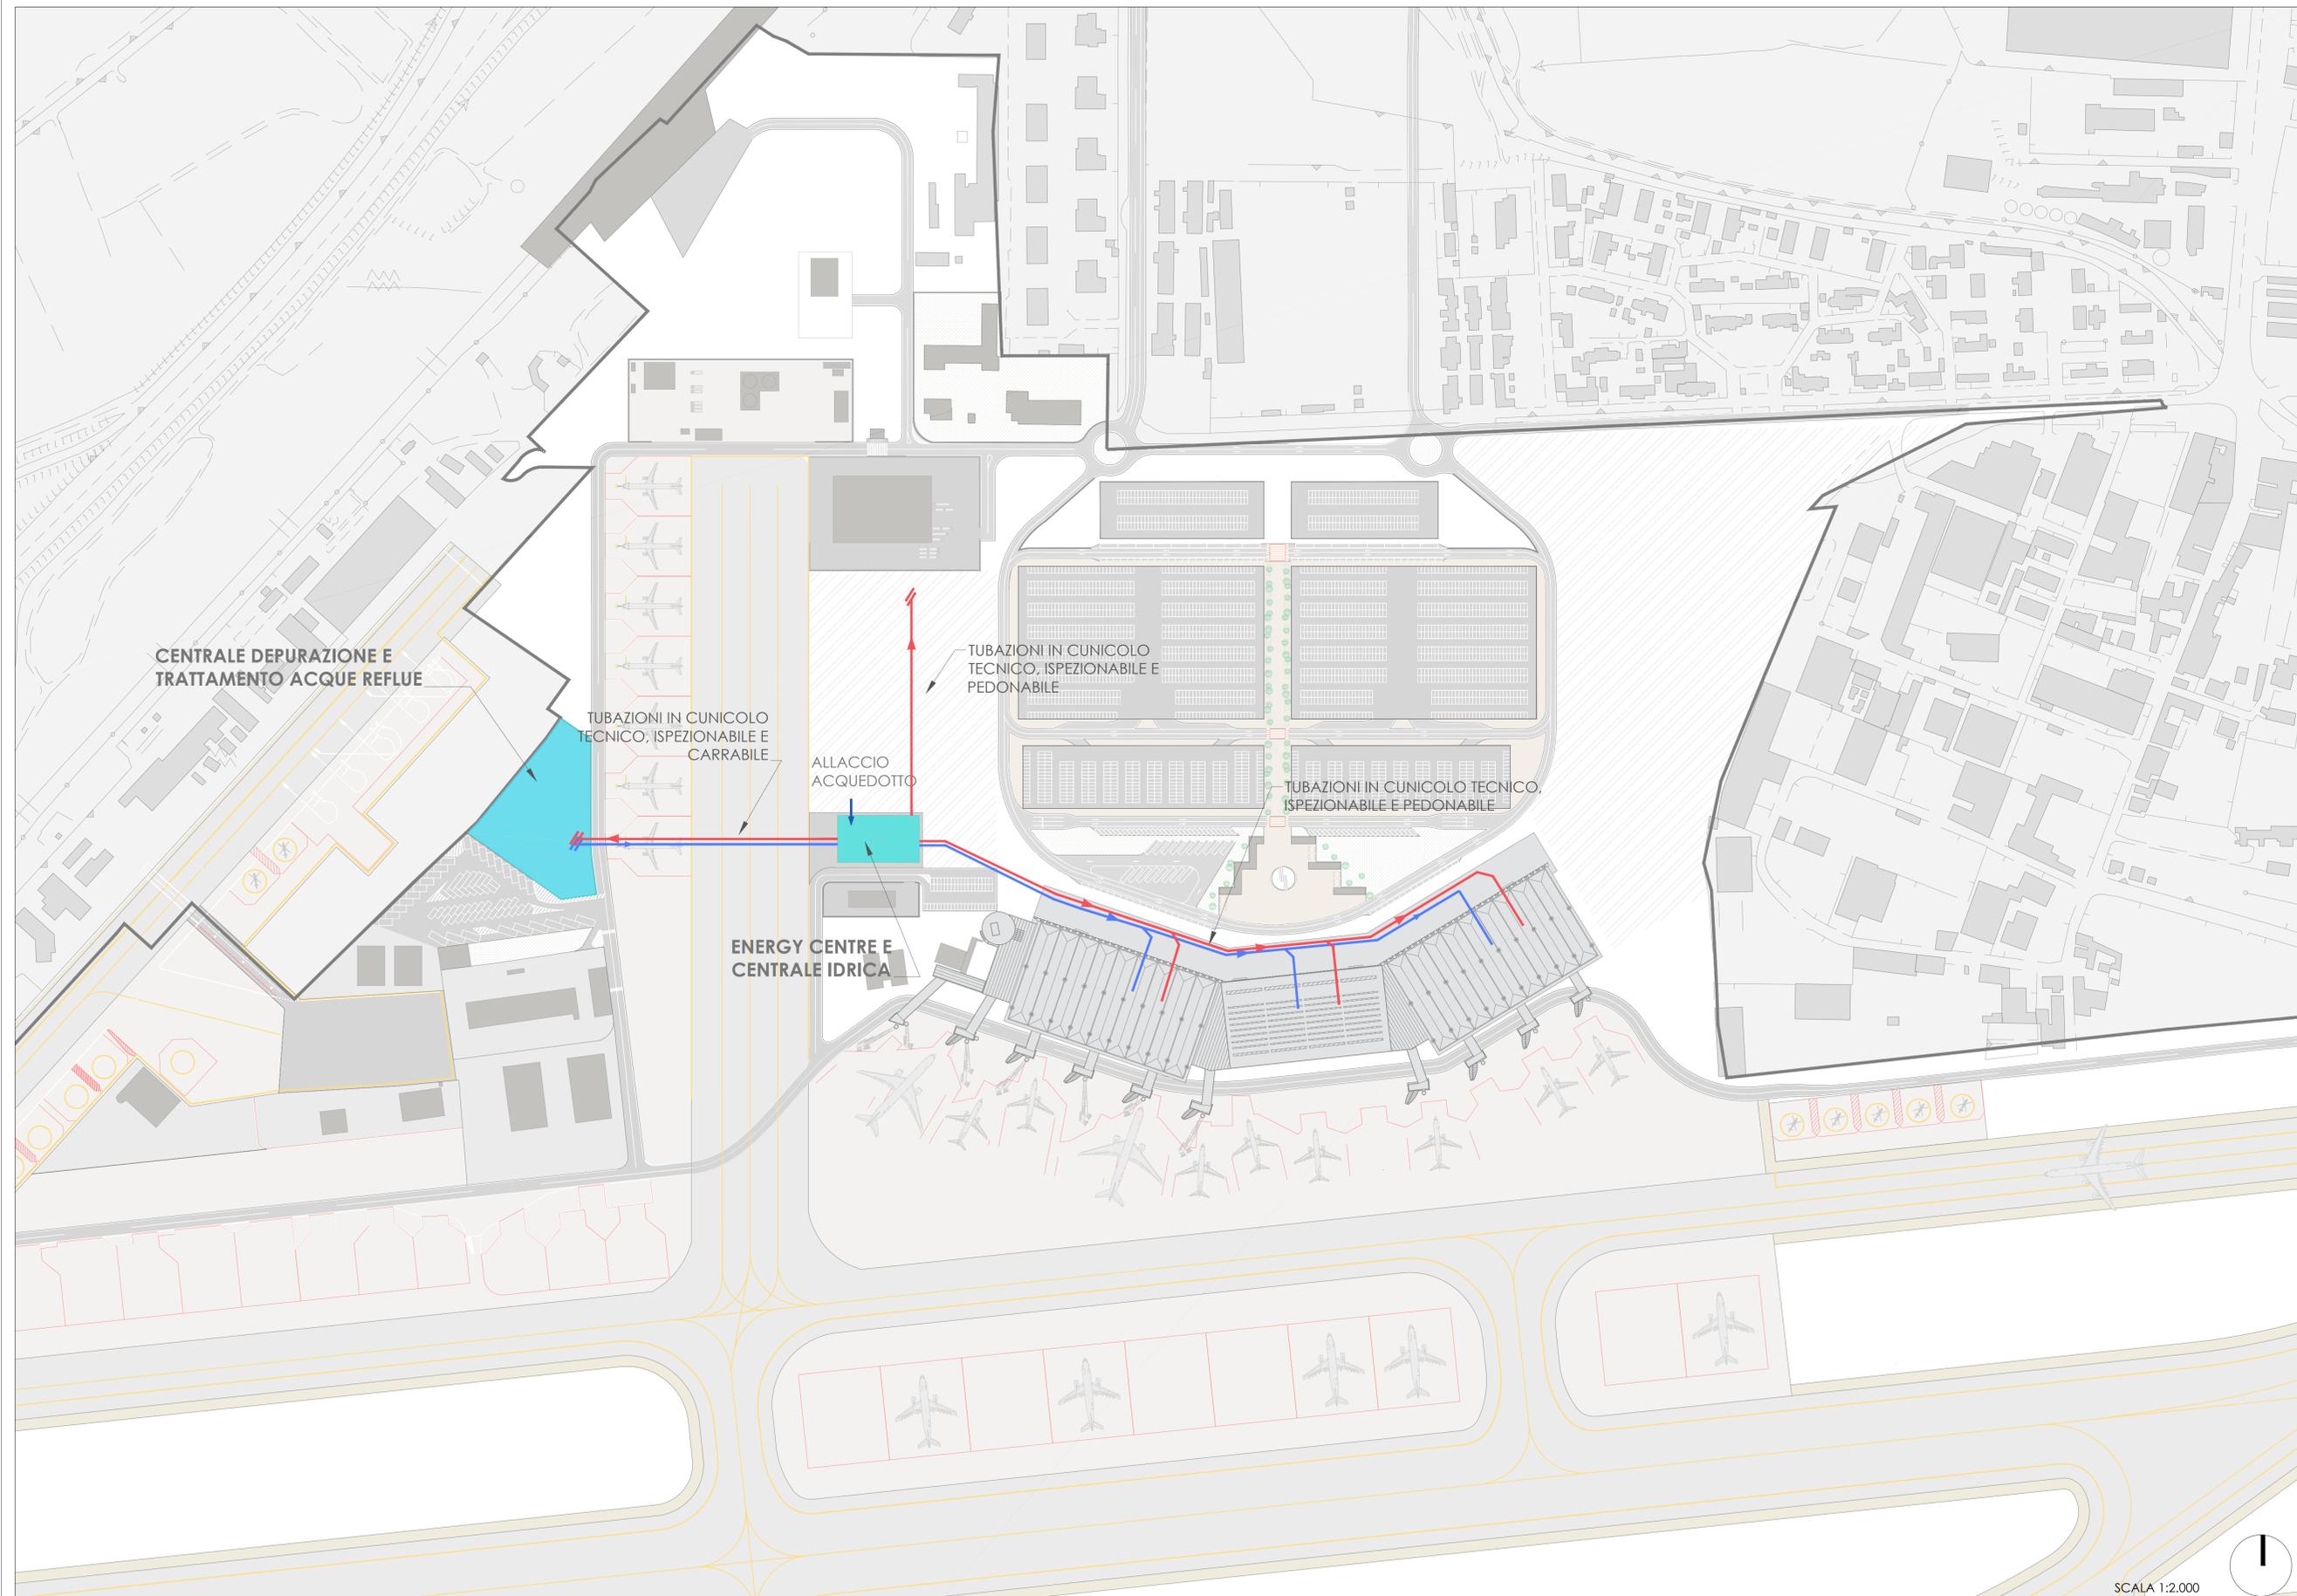

AEROPORTO FONTANAROSSA CATANIA
AGGIORNAMENTO MASTERPLAN
AEROPORTO FONTANAROSSA
2013-2030

<p>PROGETTO</p> <p>ARUP <small>ONE ARUP & PARTNERS INTERNATIONAL LTD.</small></p> <p>ARUP <small>ARUP ITALIA S.r.l.</small></p> <p>Systematica <small>Via Isonzo, 8 20121 Milano Tel. +39 02 857191 Fax +39 02 857192 www.systematica.it</small></p>	<p>STATO DI PROGETTO Sottoservizi: rete idrica e acque non potabili</p>																				
<p><small>P.H. AREA DI MOVIMENTO</small> ing. Massimo Donato</p> <p><small>IL RESPONSABILE UNICO DEL PROCEDIMENTO</small></p>	<table border="1" style="width: 100%; border-collapse: collapse;"> <tr> <td style="width: 30%;"><small>DATA PROGETTO</small></td> <td style="width: 30%;">11/05/2016</td> <td style="width: 40%;"><small>Numerazione Tavola</small></td> <td style="width: 10%;">T27.00</td> </tr> <tr> <td><small>AGGIORNAMENTI</small></td> <td>Rev.01 08/02/2018</td> <td><small>SCALA:</small></td> <td>1:2.000</td> </tr> <tr> <td colspan="2"><small>L'ACCOUNTABLE MANAGER</small> dott. Francesco D'Amico</td> <td colspan="2"><small>P.H. PROGETTAZIONE INFRASTRUTTURE E SISTEMI</small> ing. Luigi Bonfiglio</td> </tr> <tr> <td colspan="2"><small>P.H. MANUTENZIONE INFRASTRUTTURE E SISTEMI</small> geom. Andrea Musumma</td> <td colspan="2"><small>P.H. TERMINAL</small> ing. Antonio Palumbo</td> </tr> <tr> <td colspan="2"><small>L'AMMINISTRAZIONE</small></td> <td colspan="2"><small>L'IMPRESA</small></td> </tr> </table>	<small>DATA PROGETTO</small>	11/05/2016	<small>Numerazione Tavola</small>	T27.00	<small>AGGIORNAMENTI</small>	Rev.01 08/02/2018	<small>SCALA:</small>	1:2.000	<small>L'ACCOUNTABLE MANAGER</small> dott. Francesco D'Amico		<small>P.H. PROGETTAZIONE INFRASTRUTTURE E SISTEMI</small> ing. Luigi Bonfiglio		<small>P.H. MANUTENZIONE INFRASTRUTTURE E SISTEMI</small> geom. Andrea Musumma		<small>P.H. TERMINAL</small> ing. Antonio Palumbo		<small>L'AMMINISTRAZIONE</small>		<small>L'IMPRESA</small>	
<small>DATA PROGETTO</small>	11/05/2016	<small>Numerazione Tavola</small>	T27.00																		
<small>AGGIORNAMENTI</small>	Rev.01 08/02/2018	<small>SCALA:</small>	1:2.000																		
<small>L'ACCOUNTABLE MANAGER</small> dott. Francesco D'Amico		<small>P.H. PROGETTAZIONE INFRASTRUTTURE E SISTEMI</small> ing. Luigi Bonfiglio																			
<small>P.H. MANUTENZIONE INFRASTRUTTURE E SISTEMI</small> geom. Andrea Musumma		<small>P.H. TERMINAL</small> ing. Antonio Palumbo																			
<small>L'AMMINISTRAZIONE</small>		<small>L'IMPRESA</small>																			

SCALA 1:2.000

