


LEGENDA

- Parcheggio Fontanarossa
- Area in corso di acquisizione, protocollo con i militari
- Area da acquisire per la parte land side
- Area da acquisire per la parte air side e sviluppo seconda pista
- Area di proprietà del demanio pubblico dello stato, ramo trasporti e aviazione civile (Roma)
Concedente: E.N.A.C.
Concessionario al 2047: S.A.C. (Società Aereoporto di Catania)

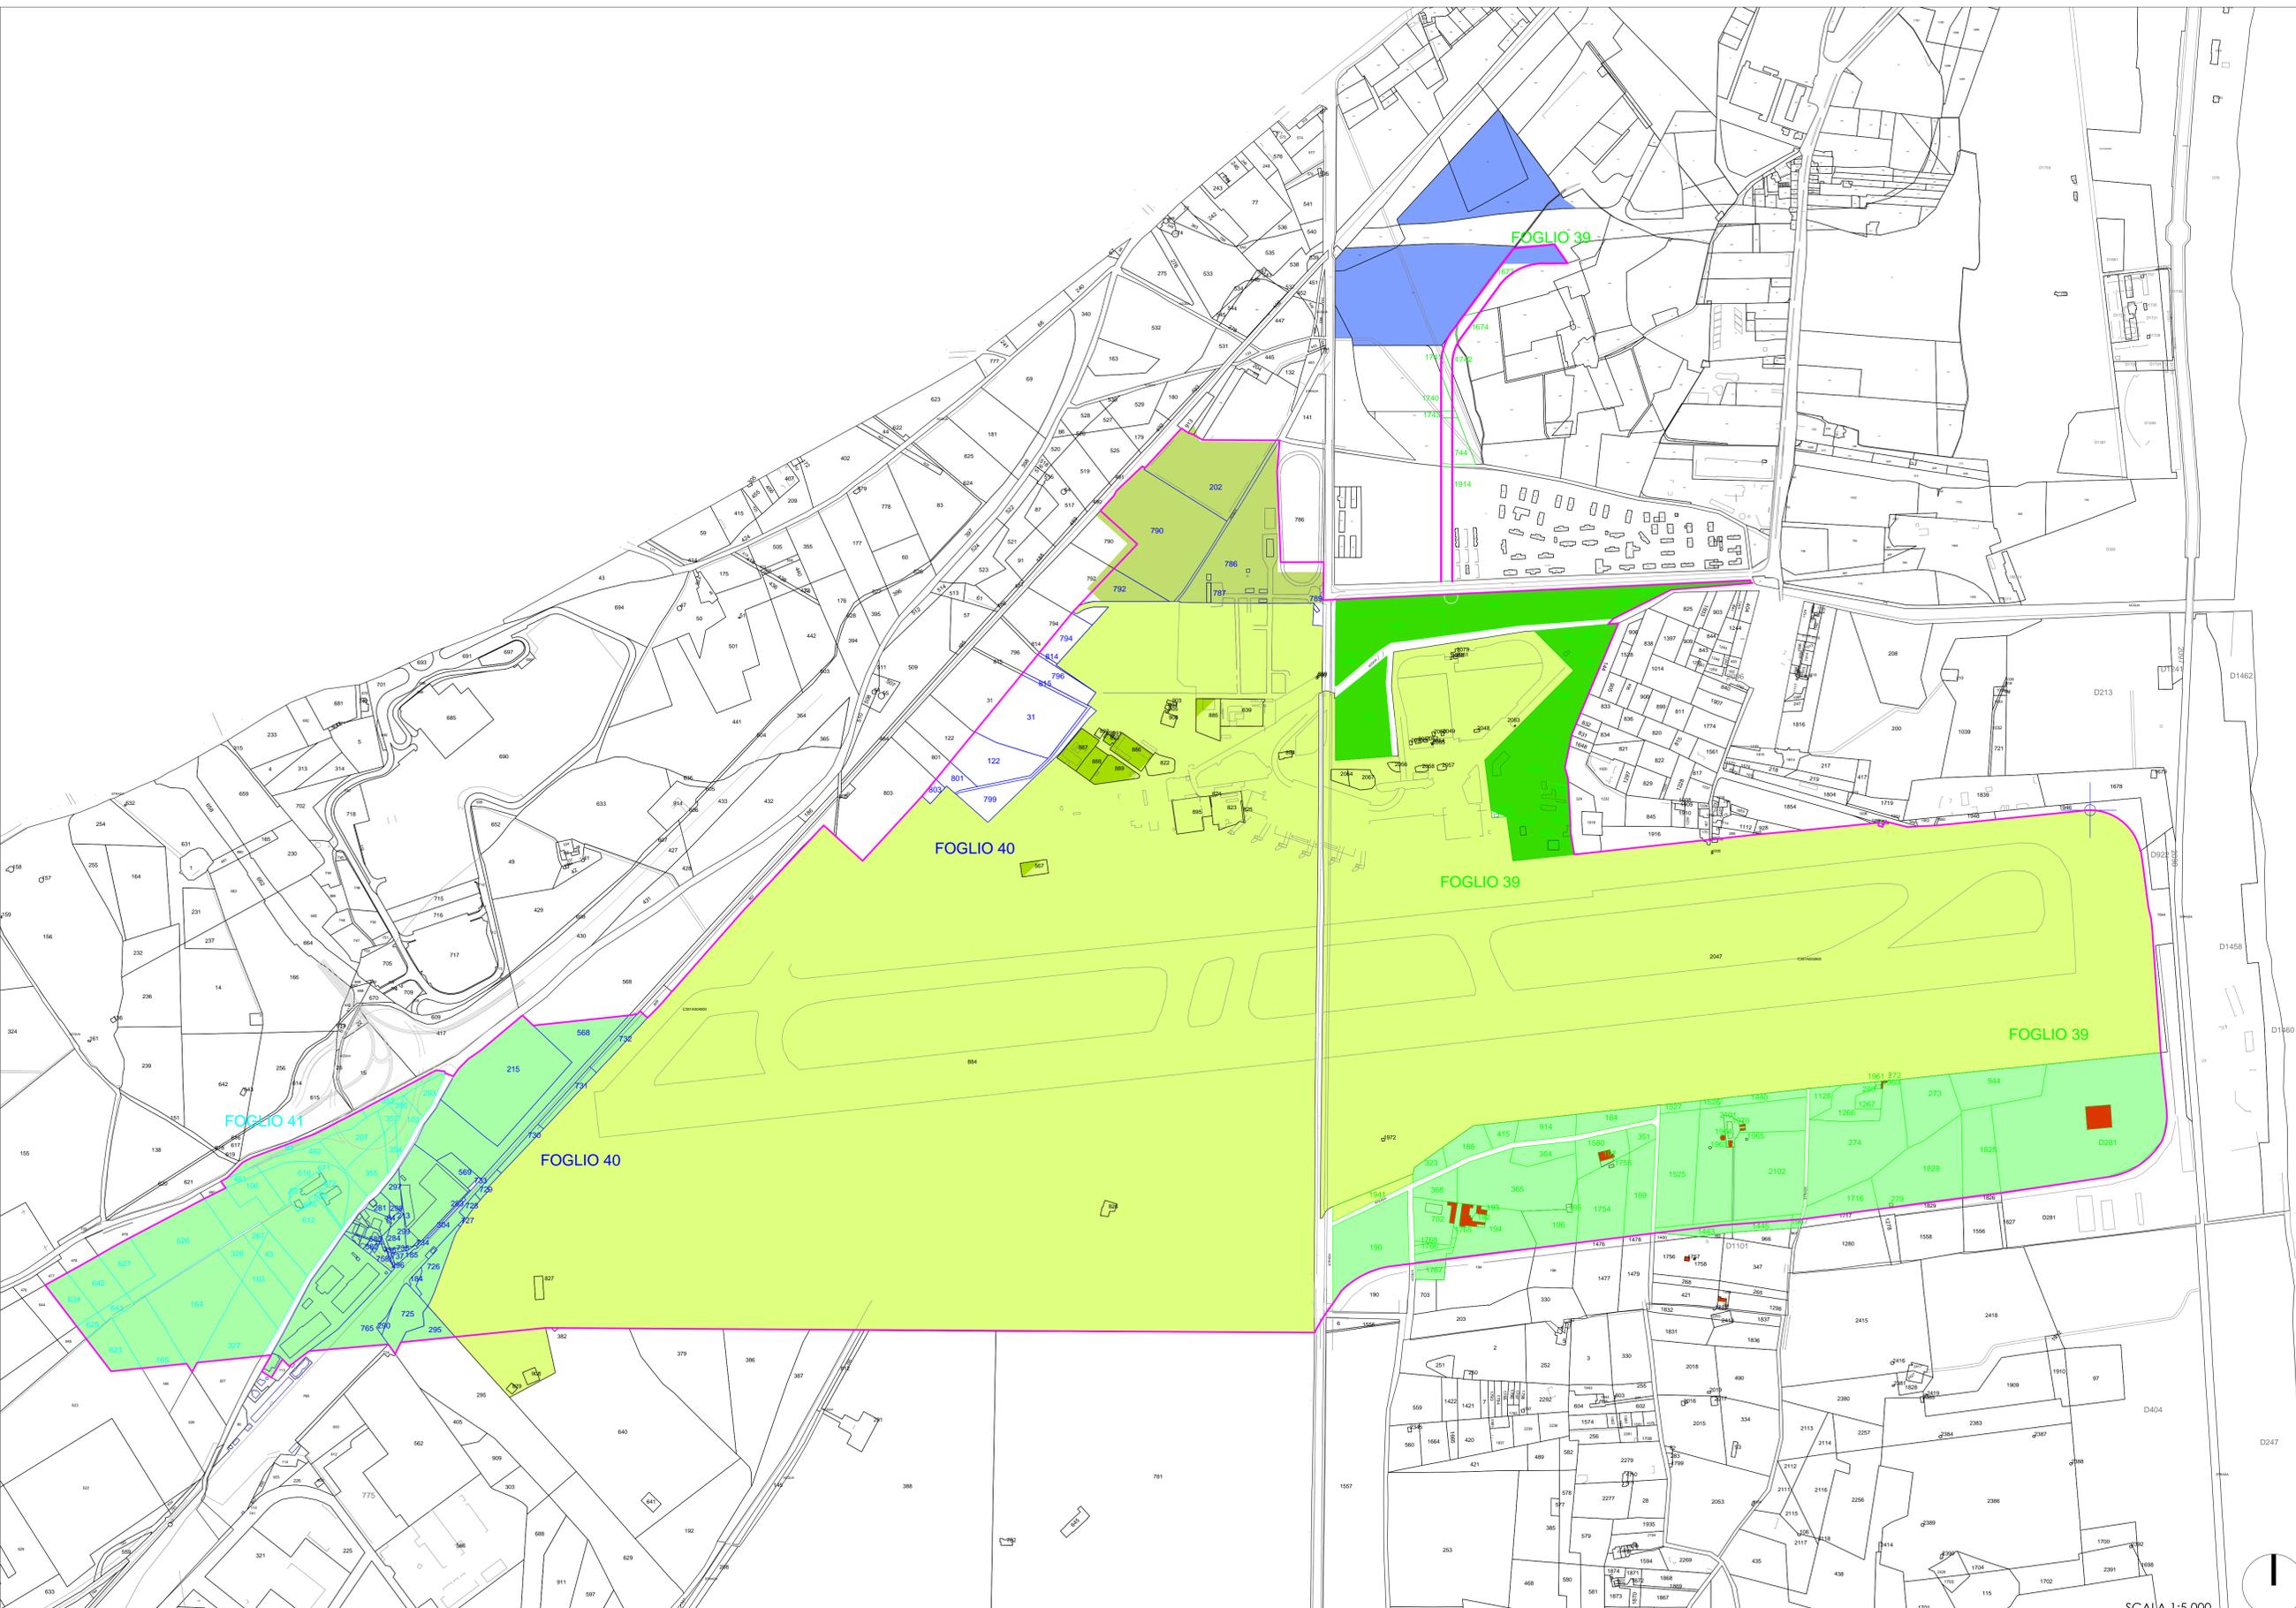

AEROPORTO FONTANAROSSA CATANIA
AGGIORNAMENTO MASTERPLAN
AEROPORTO FONTANAROSSA
2013-2030

PROGETTO

ARUP
 ONE ARUP & PARTNERS
 INTERNATIONAL LTD.

ARUP
 ARUP ITALIA S.r.l.

Systematica

P.H. AREA DI MOVIMENTO
 Ing. Massimo Donato

IL RESPONSABILE UNICO DEL PROCEDIMENTO

STATO DI PROGETTO
Piano particolare di esproprio

DATA PROGETTO 11/05/2016	Numerazione Tavola T30.00
AGGIORNAMENTI Rev.01 08/02/2018	SCALA: 1:5.000

L'ACCOUNTABLE MANAGER dott. Francesco D'Amico	P.H. PROGETTAZIONE INFRASTRUTTURE E SISTEMI Ing. Luigi Bonfiglio
--	--

P.H. MANUTENZIONE INFRASTRUTTURE E SISTEMI geom. Andrea Musumanna	P.H. TERMINAL Ing. Antonio Palumbo	
---	---------------------------------------	--

L'AMMINISTRAZIONE	L'IMPRESA	
-------------------	-----------	--

SCALA 1:5.000