


- Legenda**
- Progetto SIA sostegni**
- nuovo sostegno, 132 kV
- linee**
- nuova linea aerea a 132 kV
 - - - nuova linea in cavo interrato a 132 kV
- Alternative al progetto SIA sostegni**
- nuovo sostegno alternativa A, 132 kV
 - nuovo sostegno alternativa B, 132 kV
 - nuovo sostegno alternativa C, 132 kV
- tracciato**
- nuova linea aerea a 132 kV alternativa A
 - nuova linea aerea a 132 kV alternativa B
 - nuova linea aerea a 132 kV CTIVA
 - nuova linea in cavo interrato a 132 kV alternativa A
- Impianti esistenti linee**
- 132 kV RTN Aerea
 - 132kV Aerea
- impianti**
- CP Roseto
 - CP Cellino Attanasio
- Alternative al progetto SIA sostegni**
- nuovo sostegno alternativa A, 132 kV
 - nuovo sostegno alternativa B, 132 kV
 - nuovo sostegno alternativa C, 132 kV
- tracciato**
- nuova linea aerea a 132 kV alternativa A
 - nuova linea aerea a 132 kV alternativa B
 - nuova linea aerea a 132 kV CTIVA
 - nuova linea in cavo interrato a 132 kV alternativa A
- Impianti esistenti linee**
- 132 kV RTN Aerea
 - 132kV Aerea
- impianti**
- CP Roseto
 - CP Cellino Attanasio
- Are sottoposte a tutela**
- Vincolo diretto
 - PRG Comunale
 - PTCP - Aree di attenzione archeologica
- Evidenze archeologiche**
- n. posizionamento approssimato
 - ◆ n. posizionamento puntuale
- Viabilità antica**
- Strada secondaria romana per Hadria
 - Via Interocrium-Amitemnum-Beregra-Hadria

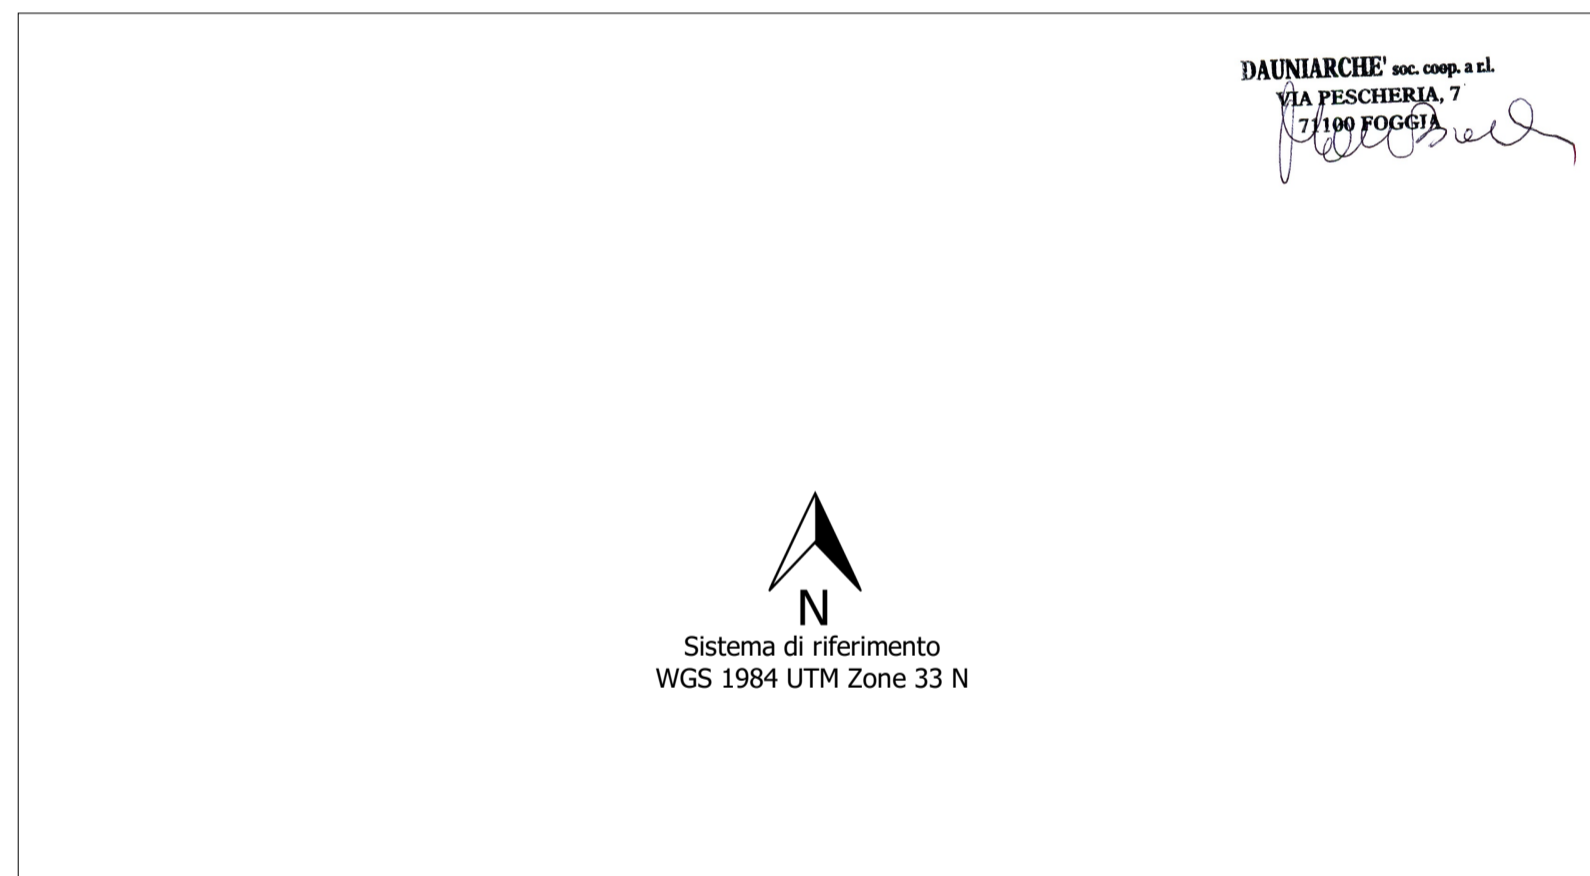

REVISIONI		REVISIONI			
N.	DATA	DESCRIZIONE	ELABORATO	VERIFICATO	APPROVATO
00	dicembre 2019	prima emissione	G. Pippo	E. Vattimo	N. Rivabene
TIPOLOGIA DELL'ELABORATO		CODIFICA DELL'ELABORATO			
Tavola N 7 - Carta dei vincoli e delle segnalazioni archeologiche		DEER12002BIAM2683_07_03			
PROGETTO		TITOLO			
RICAIVATO DAL DOC. TERNA		Riassetto della rete a 380 kV e a 132 kV in Provincia di Teramo			
CLASSIFICAZ. DI SICUREZZA		Tavola N 7 - Carta dei vincoli e delle segnalazioni archeologiche			
NOME DEL FILE		SCALA CAD	FORMATO	SCALA	FOGLIO
Carta dei vincoli e delle segnalazioni archeologiche.pdf			A1	1: 10.000 Base IGM	3 di 3

Questo documento contiene informazioni di proprietà Terna SpA e deve essere utilizzato esclusivamente dal destinatario in relazione alle finalità per le quali è stato ricevuto. E' vietata qualsiasi forma di riproduzione o divulgazione senza l'esplicito consenso di Terna SpA. This document contains information proprietary to TERNA S.p.A. and it will have to be used exclusively for the purposes for which it has been furnished. Whichever shape of spreading or reproduction without the written permission of TERNA S.p.A. is prohibe.

DAUNIARCHE' soc. coop. a r.l.
VIA PESCHERIA, 7
7100 FOGGIA