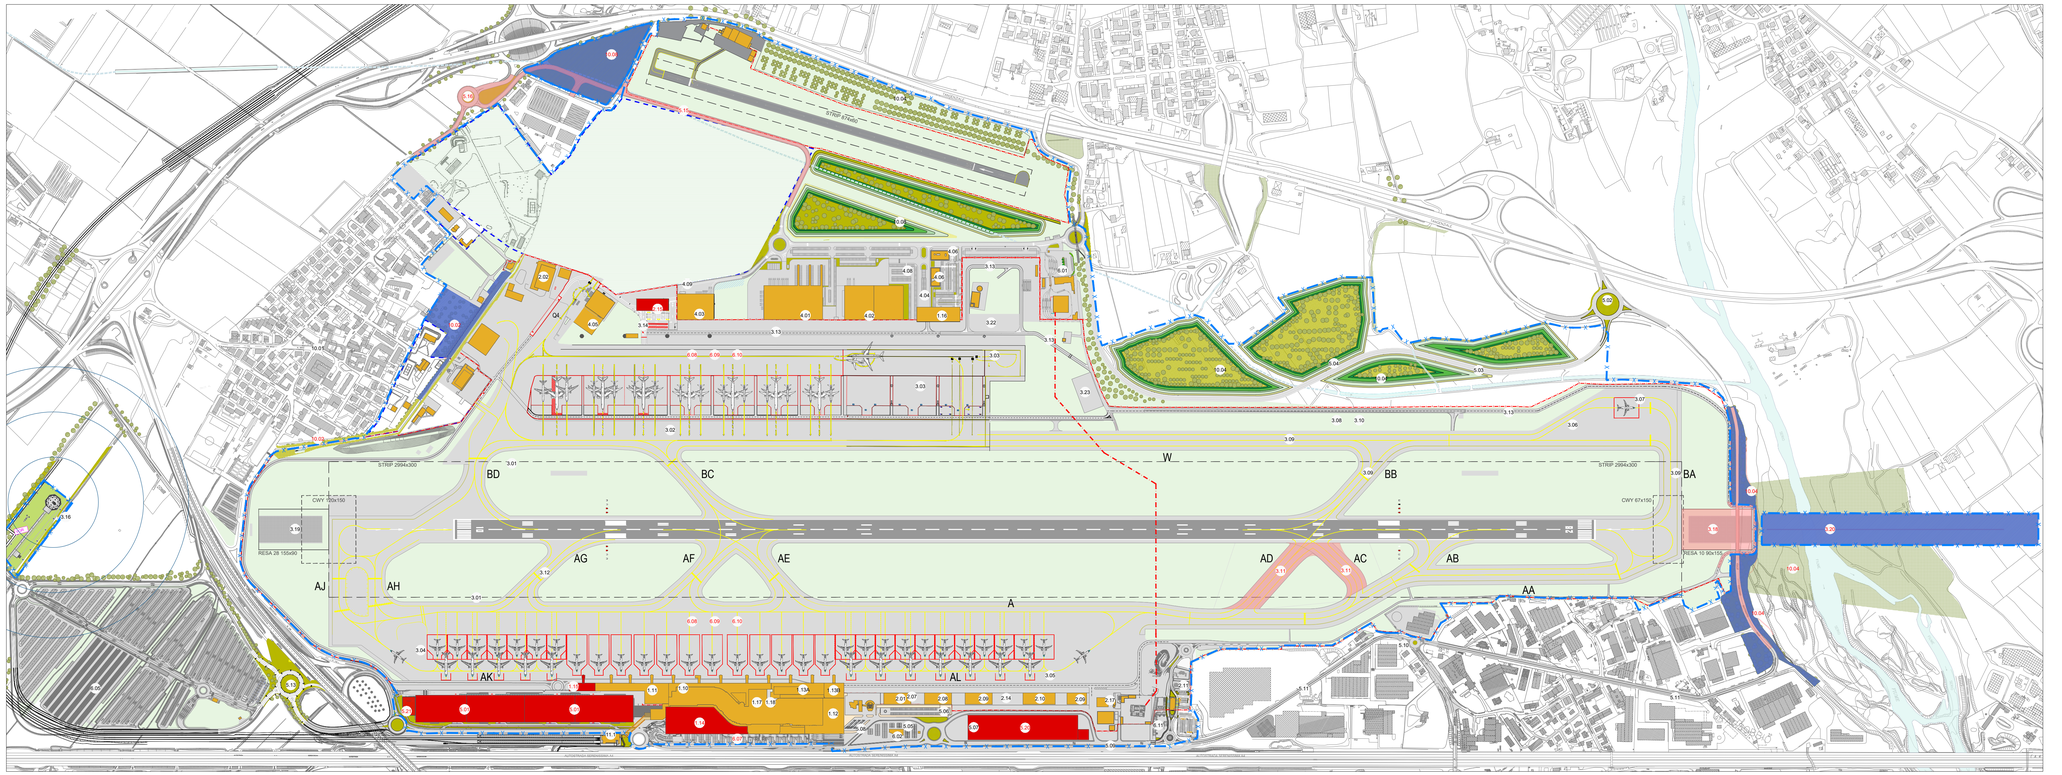

04 Stato di Progetto - Fase 2025 - 2030

1:5.000

EDIFICI / MANUFATTI PROGETTO

1. TERMINAL PASSEGGERI

1.10 - AMPLIAMENTO TERMINAL LOTTO 1A +3A
1.11 - AMPLIAMENTO TERMINAL LOTTO 1B
1.12 - AMPLIAMENTO TERMINAL LOTTO 2
1.13a - AMPLIAMENTO TERMINAL LOTTO 4a
1.13b - AMPLIAMENTO TERMINAL LOTTO 4b
1.14 - AMPLIAMENTO LOTTO 3B (COPERTURA)
1.15 - PIER REMOTO
1.16 - TERMINAL AVIAZIONE GENERALE
1.17 - AMPLIAMENTO SALA EXTRA-SCHENGEN
1.18 - RICONVERSIONE SALA EXTRA-SCHENGEN

2. EDIFICI VARI

2.01 - SERVIZI AEROPORTUALI E DI SUPPORTO - EDIFICIO 1: SOPRALZO
2.02 - OFFICINE E SPAZI TECNICI NORD - RIQUALIFICA
2.07 - SERVIZI AEROPORTUALI E DI SUPPORTO - EDIFICIO 1
2.08 - SERVIZI AEROPORTUALI E DI SUPPORTO - EDIFICIO 2
2.09 - SERVIZI AEROPORTUALI E DI SUPPORTO - EDIFICIO 3
2.10 - NUOVO PRESIDIO VVF
2.11 - RICOLLOCAZIONE VARCO DOGANALE
2.14 - DEMOLIZIONE AREE SUD EST
2.15 - EDIFICIO DESTINATO A SERVIZI AEROPORTUALI NORD O ALLA NUOVA CASERMA VVF
2.17 - RICOLLOCAMENTO TENSOSTRUTTURA - RICOVERO MEZZI DI RAMPA

3. INFRASTRUTTURE DI VOLO

3.01 - ADEGUAMENTO STRIP
3.02 - PIAZZALE AA/MM NORD E PIAZZOLA PROVA MOTORI FASE 1
3.03 - ADEGUAMENTO PIAZZALE NORD - LOTTO 2
3.04 - COMPLETAMENTO PIAZZALE SUD-OVEST E PIAZZOLA DE ICING
3.05 - COMPLETAMENTO PIAZZALE SUD-EST E PERIMETRALI
3.06 - DEICING NORD EST
3.07 - TAXIWAY PER DEICING NORD EST
3.08 - ACQUISIZIONE TERRENI DEICING
3.09 - COMPLETAMENTO VIA DI RULLAGGIO W E NUOVO RACCORDO BB
3.10 - RESIDUO ACQUISIZIONE VIA DI RULLAGGIO
3.11 - RACCORDO PISTA 10 - AC E RACCORDO AD
3.12 - VIA DI RULLAGGIO AG
3.13 - COMPLETAMENTO PERIMETRALI (LOTTO 1-2-3)
3.14 - AREA SOSTA MEZZI HANDLING
3.16 - RICOLLOCAMENTO VOR/DME
3.18 - ADEGUAMENTO RESA PISTA 10
3.19 - ADEGUAMENTO RESA PISTA 28
3.20 - ADEGUAMENTO SENTIERO LUMINOSO
3.22 - NUOVO PIAZZALE HANDLER NORD
3.23 - PIAZZOLA ESERCITAZIONI V.V.F.F.

4. AREA MERCI E SERVIZI AEROPORTUALI NORD

4.01 - STRUTTURA MERCI LOTTO 1
4.02 - STRUTTURA MERCI E SERVIZI AEROPORTUALI - EDIFICIO LOTTO 2
4.03 - MERCI E SERVIZI AEROPORTUALI - LOTTO 2
4.04 - NUOVO VARCO DOGANALE IN AREA NORD
4.05 - HANGAR - NUOVO EDIFICIO IN AREA NORD
4.06 - UFFICIO ENTI DI STATO E GESTORE
4.08 - URBANIZZAZIONE AREA MERCI - LOTTO 1
4.09 - CONCESSIONE AREA MILITARE NORD SEDIME

5. PARCHEGGI E VIABILITA'

5.01 - REALIZZAZIONE PARCHEGGIO MULTIPIANO P2
5.02 - ROTATORIA ANAS SU SS671
5.03 - VIABILITA' ACCESSO NORD EST
5.04 - ACQUISIZIONE TERRENI NORD-EST
5.05 - P1 - AMPLIAMENTO SOSTA BREVE
5.06 - P4 - ADDETTI - LOTTO 1
5.07 - P4 - ADDETTI - LOTTO 2
5.08 - TERMINAL BUS PARTENZE - RIQUALIFICA
5.09 - VIABILITA' SUD -SISTEMAZIONE ESISTENTE
5.10 - ROTATORIA EST IN GRASSOBBIO
5.11 - RIQUALIFICA TRACCIATI ESISTENTI - VIA MATTEOTTI
5.13 - ROTATORIA P3
5.15 - VIABILITA' ACCESSO NORD AREA MERCI SERVIZI AEROPORTUALI NORD E AG
5.16 - ROTATORIA - NUOVO ACCESSO AREA MERCI, SERVIZI AEROPORTUALI NORD E AG DA ORIO AL SERIO
5.17 - RIPRISTINO POSTI PARCHEGGIO AUTO PASSEGGERI P2
5.19 - SPAZI AUTONOLEGGI C/O FAST PARK (P2)
5.20 - NUOVO PARCHEGGIO MULTIPIANO P4
5.21 - NUOVO AUTOLAVAGGIO AUTOVEICOLI

6. RETI E IMPIANTI

6.01 - DEPOSITO CARBURANTI ZONA NORD
6.02 - NUOVA CENTRALE DI TRIGENERAZIONE
6.05 - IMPIANTO FOTOVOLTAICO
6.07 - ADEGUAMENTO RETI ELETTRICHE
6.08 - ADEGUAMENTO RETI MECCANICHE
6.09 - ADEGUAMENTO RETI IDRICHE E FOGNARIE
6.10 - ADEGUAMENTO RETI ACQUE METEORICHE
6.11 - AMPLIAMENTO CENTRO RACCOLTA RIFIUTI

10. INTERVENTI DI MITIGAZIONE AMBIENTALE

10.01 - INTERVENTI SU EDIFICI ESTERNI AL SEDIME AEROPORTUALE
10.02 - INTERVENTI INTERNI AL SEDIME AEROPORTUALE
10.04 - COMPENSAZIONI MITIGAZIONI FASE 2
10.08 - AREA STOCCAGGIO TERRE

11. INFRASTRUTTURE PROGRAMMATE (RETI TEN-T)

11.01 - COLLEGAMENTO STAZIONE - AEROPORTO

LEGENDA

- CONFINE AEROPORTUALE ESISTENTE
- CONFINE AIR SIDE - LAND SIDE
- CONFINE MILITARE ESISTENTE
- CORSI D'ACQUA
- SCOLMATORE TORRENTE MORLA TOMBINATO
- EDIFICATO ESTERNO AL SEDIME
- EDIFICI ESISTENTI
- PISTE E PIAZZALI
- VERDE AIRSIDE
- VERDE LANDSIDE
- AREA MILITARE AL 2030
- PARCHEGGI
- COLLEGAMENTO FERROVIARIO IN PREVISIONE - RETI TEN-T
- SISTEMA TAPIS ROULANT INTERRATO - (TENT-T)

TIPOLOGIA DI INTERVENTO

- EDIFICI DI NUOVA COSTRUZIONE NELL FASE
- AREA OGGETTO DI INTERVENTO
- AMBITI DI COMPENSAZIONE E MITIGAZIONE
- EDIFICI DA RIQUALIFICARE
- AMBITO DI CESSIONE (DA SEDIME MILITARE A SEDIME CIVILE)
- AMBITO DI DI SALVAGUARDIA DEL SEDIME AEROPORTUALE

NOTE: Gli interventi all'interno della rappresentazione planimetrica e in legenda sono evidenziati con una doppia nomenclatura:

- in rosso vengono segnati gli interventi in fase di realizzazione relativamente al periodo di riferimento della tavola,
- in nero vengono segnati gli interventi già realizzati.

NUMERO ELABORATO 4.0 - 00

MINISTERO DELLE INFRASTRUTTURE E DEI TRASPORTI
ENTE NAZIONALE AVIAZIONE CIVILE

AEROPORTO ORIO AL SERIO DI BERGAMO
Concessionaria del MINISTERO DELLE INFRASTRUTTURE E DEI TRASPORTI

Committente:

Indirizzo: Via Orio al Serio 49/51
24050 Grassobbio BG
Italia
Tel.: +39 035 326581
Fax: +39 035 326589
Web: www.orioaeroporto.it

Direttore Generale e Accountable Manager: Dott. Emilio Bellingardi
Responsabile del procedimento e PH progettazione: Ing. Alessandro Reina

COMMESSA

INTEGRAZIONE AL PIANO DI SVILUPPO AEROPORTUALE

ELABORATO

STATO DI PROGETTO-
FASE 01/01/2026 AL 30/12/2030

COMMESSA: 19AM181

CODICE ELABORATO
MP 4.0 - 00

REV.	DATA	DESCRIZIONE	REDAZIONE	VERIFICA	APPROV.
0	01/2020	Prima emissione	MS/DF/PA/FS	DS	GDC

NOME FILE:TAV_BGY MP_004 fase 2025-2030.dwg

FILE DI STAMPA:TAV_BGY MP_004 fase 2025-2030.pdf

SCALA: 1:5.000

PROGETTISTA

ONEWORKS: ONE WORKS S.P.A.
Via Amatore Sciesa 3
20135 Milano, Italia
Telefono: +39 02 555913.1
Fax: +39 02 555913.60
e-mail: Milano@one-works.com

Arch. Giulio De Carli - Ordine Architetti di Venezia n.1853

Collaboratori:
Arch. Domenico Santini, Arch. Maria Strippoli, Ing. Paola Astegiano, Ing. Denise Farese, Ing. Francesca Sirtori

ORDINE ARCHITETTI VENEZIA n° 1853 GIULIO DE CARLI

COMMITTENTE

ACCOUNTABLE MANAGER
RUP - RL

DOTT. EMILIO BELLINGARDI

POST HOLDER PROGETTAZIONE

ING. ALESSANDRO REINA

IL PRESENTE DOCUMENTO NON POTRA' ESSERE COPIATO, RIPRODOTTO O ALTRIMENTI PUBBLICATO, IN TUTTO O IN PARTE, SENZA IL CONSENSO SCRITTO DELLA COMMITTENZA. L'USO NON AUTORIZZATO SARA' PERSEGUIBILE A TERMINI DI LEGGE.
THIS DOCUMENT MUST NOT BE COPIED, REPRODUCED OR PUBLISHED, IN FULL OR IN PART, WITHOUT THE WRITTEN PERMISSION BY THE OWNER. UNAUTHORIZED USE WILL BE PROSECUTED BY LAW.