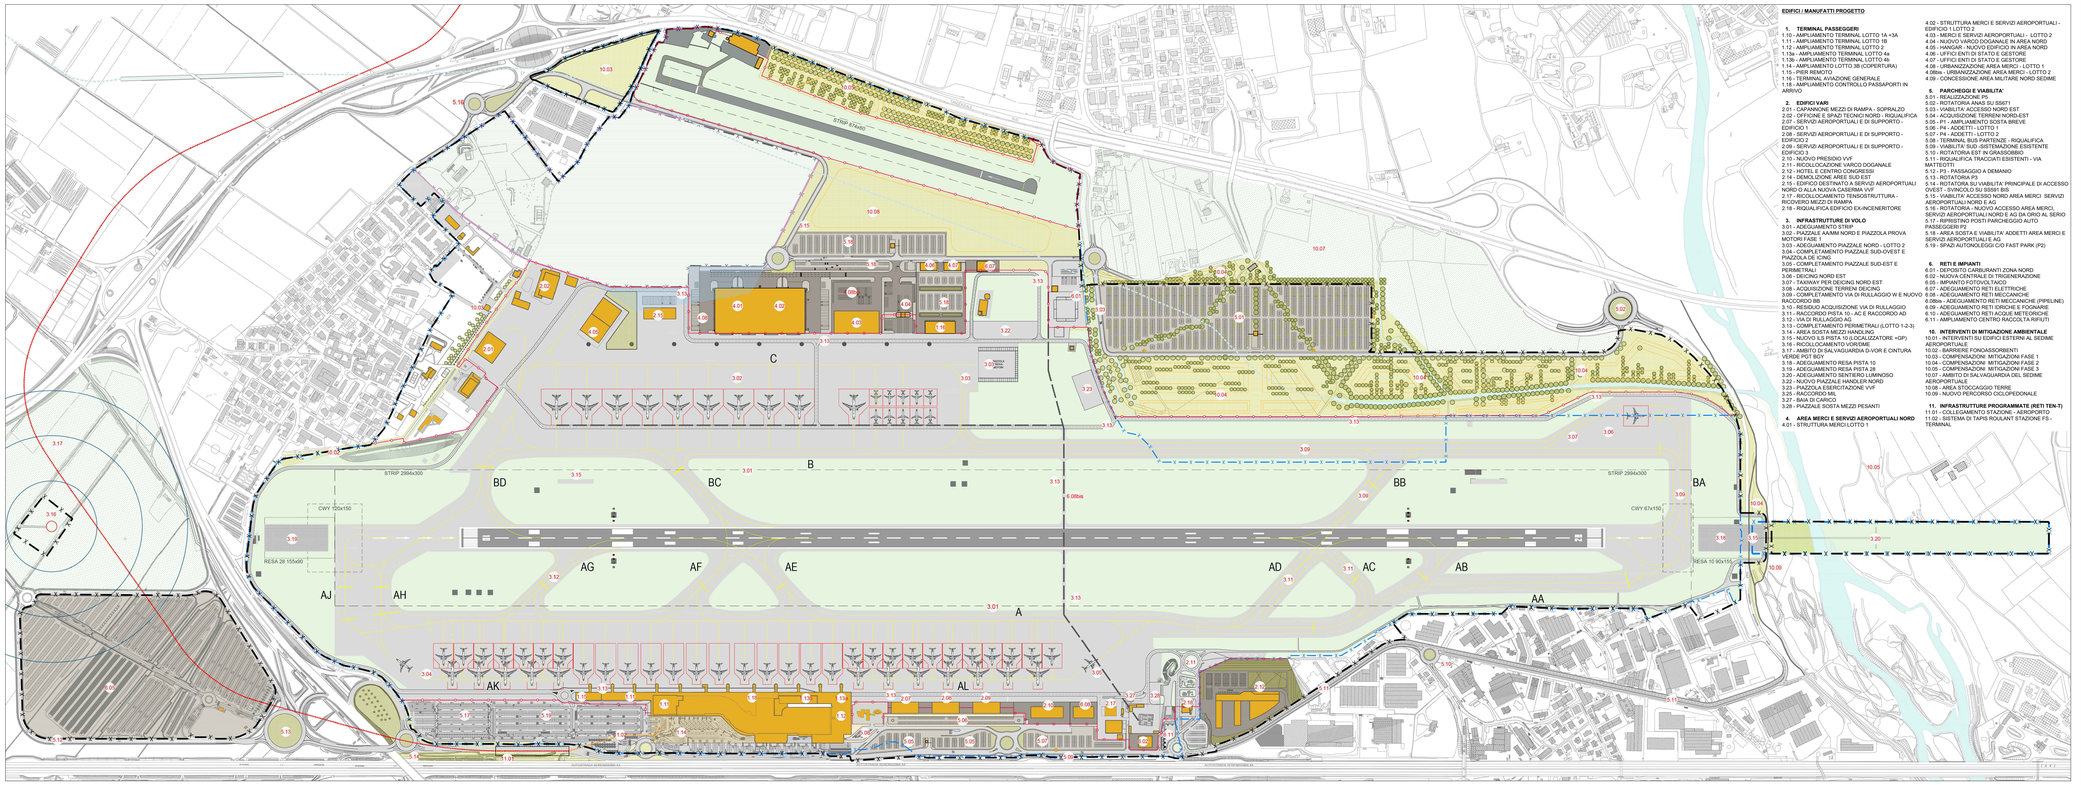

EDIFICI / MANUFATTI PROGETTO

1. TERMINAL PASSEGGERI
1.10 - AMPLIAMENTO TERMINAL LOTTO 1A +3A
1.11 - AMPLIAMENTO TERMINAL LOTTO 1B
1.12 - AMPLIAMENTO TERMINAL LOTTO 2
1.13a - AMPLIAMENTO TERMINAL LOTTO 4a
1.13b - AMPLIAMENTO TERMINAL LOTTO 4b
1.14 - AMPLIAMENTO LOTTO 3B (COPERTURA)
1.15 - PIER REMOTO
1.16 - TERMINAL AVIAZIONE GENERALE
1.18 - AMPLIAMENTO CONTROLLO PASSAPORTI IN ARRIVO

2. EDIFICI VARI
2.01 - CAPANNONE MEZZI DI RAMPA - SOPRALZO
2.02 - OFFICINE E SPAZI TECNICI NORD - RIQUALIFICA
2.07 - SERVIZI AEROPORTUALI E DI SUPPORTO - EDIFICIO 1
2.08 - SERVIZI AEROPORTUALI E DI SUPPORTO - EDIFICIO 2
2.09 - SERVIZI AEROPORTUALI E DI SUPPORTO - EDIFICIO 3
2.10 - NUOVO PRESIDIO VVF
2.11 - RICOLLOCAZIONE VARCO DOGANALE
2.12 - HOTEL E CENTRO CONGRESSI
2.14 - DEMOLIZIONE AREE SUD EST
2.15 - EDIFICIO DESTINATO A SERVIZI AEROPORTUALI NORD O ALLA NUOVA CASERMA VVF
2.17 - RICOLLOCAMENTO TENSOSTRUTTURA - RICOVERO MEZZI DI RAMPA
2.18 - RIQUALIFICA EDIFICIO EX-INCENERITORE

3. INFRASTRUTTURE DI VOLO
3.01 - ADEGUAMENTO STRIP
3.02 - PIAZZALE AAMM NORD E PIAZZOLA PROVA MOTORI FASE 1
3.03 - ADEGUAMENTO PIAZZALE NORD - LOTTO 2
3.04 - COMPLETAMENTO PIAZZALE SUD-OVEST E PIAZZOLA DE ICING
3.05 - COMPLETAMENTO PIAZZALE SUD-EST E PERIMETRALI
3.06 - DEICING NORD EST
3.07 - TAXIWAY PER DEICING NORD EST
3.08 - ACQUISIZIONE TERRENI DEICING
3.09 - COMPLETAMENTO VIA DI RULLAGGIO W E NUOVO RACCORDO BB
3.10 - RESIDUO ACQUISIZIONE VIA DI RULLAGGIO
3.11 - RACCORDO PISTA 10 - AC E RACCORDO AD
3.12 - VIA DI RULLAGGIO AG
3.13 - COMPLETAMENTO PERIMETRALI (LOTTO 1-2-3)
3.14 - AREA SOSTA MEZZI HANDLING
3.15 - NUOVO ILS PISTA 10 (LOCALIZZATORE +GP)
3.16 - RICOLLOCAMENTO VOR/DME
3.17 - AMBITO DI SALVAGUARDIA D.VOR E CINTURA VERDE PGT BGY
3.18 - ADEGUAMENTO RESA PISTA 10
3.19 - ADEGUAMENTO RESA PISTA 28
3.20 - NUOVO PIAZZALE HANDLER NORD
3.23 - PIAZZOLA ESERCITAZIONE VVF
3.25 - RACCORDO MIL
3.27 - BAIA DI CARICO
3.28 - PIAZZALE SOSTA MEZZI PESANTI

4. AREA MERCI E SERVIZI AEROPORTUALI NORD
4.01 - STRUTTURA MERCI LOTTO 1
4.02 - STRUTTURA MERCI E SERVIZI AEROPORTUALI - EDIFICIO 1 LOTTO 2
4.03 - MERCI E SERVIZI AEROPORTUALI - LOTTO 2
4.04 - NUOVO VARCO DOGANALE IN AREA NORD
4.05 - HANGAR - NUOVO EDIFICIO IN AREA NORD
4.06 - UFFICIO ENTI DI STATO E GESTORE
4.08 - URBANIZZAZIONE AREA MERCI - LOTTO 1
4.09 - CONCESSIONE AREA MILITARE NORD SEDIME

5. PARCHEGGI E VIABILITA'
5.01 - REALIZZAZIONE P1
5.02 - ROTATORIA ANAS SU SS671
5.03 - VIABILITA' ACCESSO NORD EST
5.04 - ACQUISIZIONE TERRENI NORD-EST
5.05 - P1 - AMPLIAMENTO SOSTA BREVE
5.06 - P4 - ADDETTI - LOTTO 1
5.07 - P4 - ADDETTI - LOTTO 2
5.08 - TERMINAL BUS PARTENZE - RIQUALIFICA
5.09 - VIABILITA' SUD -SISTEMAZIONE ESISTENTE
5.10 - ROTATORIA EST IN GRASSOBBIO
5.11 - RIQUALIFICA TRACCIATI ESISTENTI - VIA MATTEOTTI
5.13 - ROTATORIA P3
5.14 - ROTATORIA SU VIABILITA' PRINCIPALE DI ACCESSO OVEST - RACCOLTA SU SS591 BIS
5.15 - VIABILITA' ACCESSO NORD AREA MERCI SERVIZI AEROPORTUALI NORD E AG
5.16 - ROTATORIA - NUOVO ACCESSO AREA MERCI SERVIZI AEROPORTUALI NORD E AG DA ORIO AL SERIO
5.17 - RIPRISTINO POSTI PARCHEGGIO AUTO PASSEGGERI P2
5.18 - AREA SOSTA E VIABILITA' ADDETTI AREA MERCI E SERVIZI AEROPORTUALI E AG
5.19 - SPAZI AUTONOLEGGI C/O FAST PARK (P2)
5.20 - NUOVO PARCHEGGIO MULTIPIANO P4
5.21 - AUTOLAVAGGIO AUTOVEICOLI

6. RETI E IMPIANTI
6.01 - DEPOSITO CARBURANTI ZONA NORD
6.02 - NUOVA CENTRALE DI TRIGENERAZIONE
6.05 - IMPIANTO FOTOVOLTAICO
6.07 - ADEGUAMENTO RETI ELETTRICHE
6.08 - ADEGUAMENTO RETI MECCANICHE
6.08bis - ADEGUAMENTO RETI MECCANICHE (PIPELINE)
6.09 - ADEGUAMENTO RETI IDRICHE E FOGNARIE
6.10 - ADEGUAMENTO RETI ACQUE METEORICHE
6.11 - AMPLIAMENTO CENTRO RACCOLTA RIFIUTI

10. INTERVENTI DI MITIGAZIONE AMBIENTALE
10.01 - INTERVENTI SU EDIFICI ESTERNI AL SEDIME AEROPORTUALE
10.02 - BARRIERE FONOASSORBENTI
10.03 - COMPENSAZIONI MITIGAZIONI FASE 1
10.04 - COMPENSAZIONI MITIGAZIONI FASE 2
10.05 - COMPENSAZIONI MITIGAZIONI FASE 3
10.07 - AMBITO DI SALVAGUARDIA DEL SEDIME AEROPORTUALE
10.08 - AREA STOCCAGGIO TERRE
10.09 - NUOVO PERCORSO CICLOPEDONALE

11. INFRASTRUTTURE PROGRAMMATE (RETI TEN-T)
11.01 - COLLEGAMENTO STAZIONE - AEROPORTO
11.02 - SISTEMA DI TAPIS ROULANT STAZIONE FS - TERMINAL

LEGENDA

- CONFINE AEROPORTUALE ESISTENTE
- CONFINE AIR SIDE - LAND SIDE
- CONFINE MILITARE ESISTENTE
- CORSI D'ACQUA
- SCOLMATORE TORRENTE MORLA TOMBINATO
- AREA MILITARE AL 2030
- PARCHEGGI
- COLLEGAMENTO FERROVIARIO IN PREVISIONE - RETI TEN-T
- SISTEMA TAPIS ROULANT INTERRATO - (TENT-T)

TIPOLOGIA DI INTERVENTO
- EDIFICI DI NUOVA COSTRUZIONE NELLA FASE
- AREA OGGETTO DI INTERVENTO
- AMBITI DI COMPENSAZIONE E MITIGAZIONE
- EDIFICI DA RIQUALIFICARE
- AMBITO DI CESSIONE (DA SEDIME MILITARE A SEDIME CIVILE)
- AMBITO DI DI SALVAGUARDIA DEL SEDIME AEROPORTUALE
- EDIFICATO ESTERNO AL SEDIME
- EDIFICI ESISTENTI
- PISTE E PIAZZALI
- VERDE AIRSIDE
- VERDE LANDSIDE

01 Configurazione al 2030 secondo PSA
1:5.000

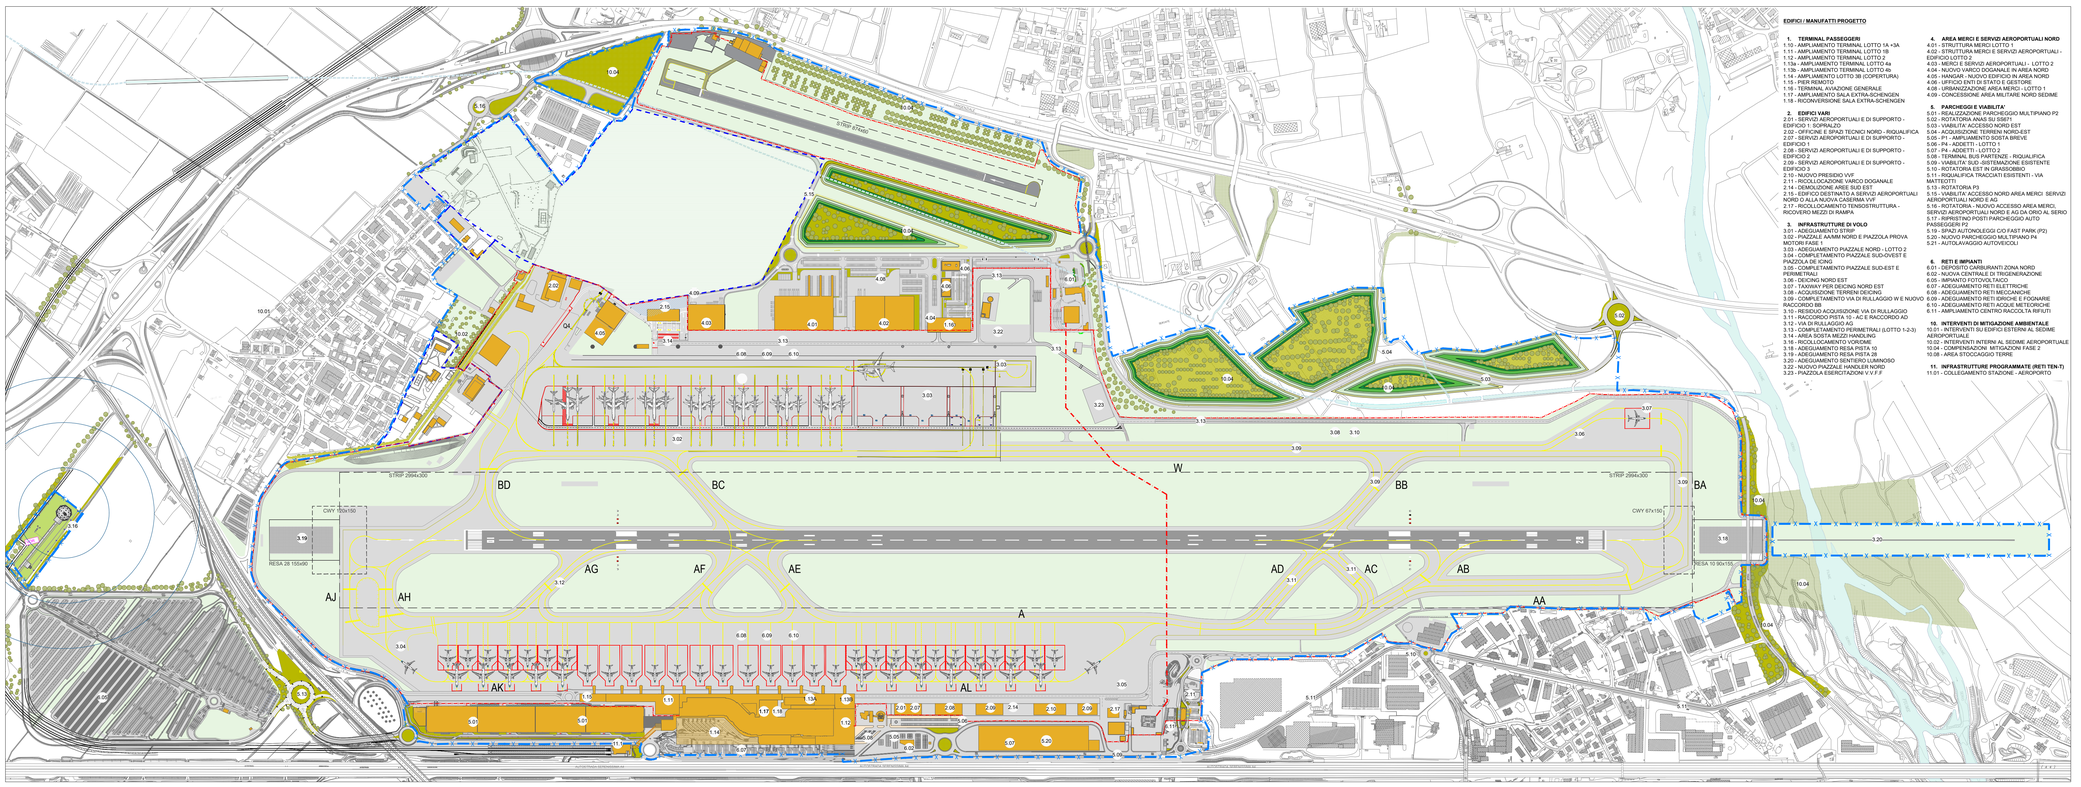

EDIFICI / MANUFATTI PROGETTO

1. TERMINAL PASSEGGERI
1.10 - AMPLIAMENTO TERMINAL LOTTO 1A +3A
1.11 - AMPLIAMENTO TERMINAL LOTTO 1B
1.12 - AMPLIAMENTO TERMINAL LOTTO 2
1.13a - AMPLIAMENTO TERMINAL LOTTO 4a
1.13b - AMPLIAMENTO TERMINAL LOTTO 4b
1.14 - AMPLIAMENTO LOTTO 3B (COPERTURA)
1.15 - PIER REMOTO
1.16 - TERMINAL AVIAZIONE GENERALE
1.17 - AMPLIAMENTO SALA EXTRA-SCHENGEN
1.18 - RICONVERSIONE SALA EXTRA-SCHENGEN

2. EDIFICI VARI
2.01 - SERVIZI AEROPORTUALI E DI SUPPORTO - EDIFICIO 1: SOPRALZO
2.02 - OFFICINE E SPAZI TECNICI NORD - RIQUALIFICA
2.07 - SERVIZI AEROPORTUALI E DI SUPPORTO - EDIFICIO 1
2.08 - SERVIZI AEROPORTUALI E DI SUPPORTO - EDIFICIO 2
2.09 - SERVIZI AEROPORTUALI E DI SUPPORTO - EDIFICIO 3
2.10 - NUOVO PRESIDIO VVF
2.11 - RICOLLOCAZIONE VARCO DOGANALE
2.14 - DEMOLIZIONE AREE SUD EST
2.15 - EDIFICIO DESTINATO A SERVIZI AEROPORTUALI NORD O ALLA NUOVA CASERMA VVF
2.17 - RICOLLOCAMENTO TENSOSTRUTTURA - RICOVERO MEZZI DI RAMPA

3. INFRASTRUTTURE DI VOLO
3.01 - ADEGUAMENTO STRIP
3.02 - PIAZZALE AAMM NORD E PIAZZOLA PROVA MOTORI FASE 1
3.03 - ADEGUAMENTO PIAZZALE NORD - LOTTO 2
3.04 - COMPLETAMENTO PIAZZALE SUD-OVEST E PIAZZOLA DE ICING
3.05 - COMPLETAMENTO PIAZZALE SUD-EST E PERIMETRALI
3.06 - DEICING NORD EST
3.07 - TAXIWAY PER DEICING NORD EST
3.08 - ACQUISIZIONE TERRENI DEICING
3.09 - COMPLETAMENTO VIA DI RULLAGGIO W E NUOVO RACCORDO BB
3.10 - RESIDUO ACQUISIZIONE VIA DI RULLAGGIO
3.11 - RACCORDO PISTA 10 - AC E RACCORDO AD
3.12 - VIA DI RULLAGGIO AG
3.13 - COMPLETAMENTO PERIMETRALI (LOTTO 1-2-3)
3.14 - AREA SOSTA MEZZI HANDLING
3.16 - RICOLLOCAMENTO VOR/DME
3.18 - ADEGUAMENTO RESA PISTA 10
3.19 - ADEGUAMENTO RESA PISTA 28
3.20 - NUOVO PIAZZALE HANDLER NORD
3.23 - PIAZZOLA ESERCITAZIONE VVF

4. AREA MERCI E SERVIZI AEROPORTUALI NORD
4.01 - STRUTTURA MERCI LOTTO 1
4.02 - STRUTTURA MERCI E SERVIZI AEROPORTUALI - EDIFICIO LOTTO 2
4.03 - MERCI E SERVIZI AEROPORTUALI - LOTTO 2
4.04 - NUOVO VARCO DOGANALE IN AREA NORD
4.05 - HANGAR - NUOVO EDIFICIO IN AREA NORD
4.06 - UFFICIO ENTI DI STATO E GESTORE
4.08 - URBANIZZAZIONE AREA MERCI - LOTTO 1
4.09 - CONCESSIONE AREA MILITARE NORD SEDIME

5. PARCHEGGI E VIABILITA'
5.01 - REALIZZAZIONE PARCHEGGIO MULTIPIANO P2
5.02 - ROTATORIA ANAS SU SS671
5.03 - VIABILITA' ACCESSO NORD EST
5.04 - ACQUISIZIONE TERRENI NORD-EST
5.05 - P1 - AMPLIAMENTO SOSTA BREVE
5.06 - P4 - ADDETTI - LOTTO 1
5.07 - P4 - ADDETTI - LOTTO 2
5.08 - TERMINAL BUS PARTENZE - RIQUALIFICA
5.09 - VIABILITA' SUD -SISTEMAZIONE ESISTENTE
5.10 - ROTATORIA EST IN GRASSOBBIO
5.11 - RIQUALIFICA TRACCIATI ESISTENTI - VIA MATTEOTTI
5.13 - ROTATORIA P3
5.15 - VIABILITA' ACCESSO NORD AREA MERCI SERVIZI AEROPORTUALI NORD E AG
5.16 - ROTATORIA - NUOVO ACCESSO AREA MERCI SERVIZI AEROPORTUALI NORD E AG DA ORIO AL SERIO
5.17 - RIPRISTINO POSTI PARCHEGGIO AUTO PASSEGGERI P2
5.19 - SPAZI AUTONOLEGGI C/O FAST PARK (P2)
5.20 - NUOVO PARCHEGGIO MULTIPIANO P4
5.21 - AUTOLAVAGGIO AUTOVEICOLI

6. RETI E IMPIANTI
6.01 - DEPOSITO CARBURANTI ZONA NORD
6.02 - NUOVA CENTRALE DI TRIGENERAZIONE
6.05 - IMPIANTO FOTOVOLTAICO
6.07 - ADEGUAMENTO RETI ELETTRICHE
6.08 - ADEGUAMENTO RETI MECCANICHE
6.08bis - ADEGUAMENTO RETI MECCANICHE (PIPELINE)
6.09 - ADEGUAMENTO RETI IDRICHE E FOGNARIE
6.10 - ADEGUAMENTO RETI ACQUE METEORICHE
6.11 - AMPLIAMENTO CENTRO RACCOLTA RIFIUTI

10. INTERVENTI DI MITIGAZIONE AMBIENTALE
10.01 - INTERVENTI SU EDIFICI ESTERNI AL SEDIME AEROPORTUALE
10.02 - INTERVENTI INTERNI AL SEDIME AEROPORTUALE
10.04 - COMPENSAZIONI MITIGAZIONI FASE 2
10.08 - AREA STOCCAGGIO TERRE

11. INFRASTRUTTURE PROGRAMMATE (RETI TEN-T)
11.01 - COLLEGAMENTO STAZIONE - AEROPORTO

02 Configurazione al 2030 secondo INTEGRAZIONE PSA
1:5.000

NUMERO ELABORATO 0 2 - 0 0

MINISTERO DELLE INFRASTRUTTURE E DEI TRASPORTI
ENTE NAZIONALE AVIAZIONE CIVILE

AEROPORTO ORIO AL SERIO DI BERGAMO
Concessionaria del MINISTERO DELLE INFRASTRUTTURE E DEI TRASPORTI

Committente:

Orio al Serio International airport
SACBO S.p.A.
Indirizzo: Via Orio al Serio 49/51
24050 Grassobbio BG
Italia
Tel.: +39 035 326581
Fax: +39 035 326589
Web: www.orioaeroporto.it

Direttore Generale e Accountable Manager: Dott. Emilio Bellingardi
Responsabile del procedimento e PH progettazione: Ing. Alessandro Reina

COMMESSA

INTEGRAZIONE AL PIANO DI SVILUPPO AEROPORTUALE

ELABORATO

CONFRONTO CONFIGURAZIONE 2030
DA PSA E DA INTEGRAZIONE PSA

COMMESSA: 19AM181

CODICE ELABORATO
MP 6.0 - 0.0

REV.	DATA	DESCRIZIONE	REDAZIONE	VERIFICA	APPROV.
0	01/2020	Prima emissione	MS/DF/PA/FS	DS	GDC

NOME FILE: TAV_BGY MP 006_Confronto PSA-Integrazione.dwg
FILE DI STAMPA: TAV_BGY MP 006_Confronto PSA-Integrazione.pdf
SCALA: 1:5.000

PROGETTISTA

ONEWORKS: ONE WORKS S.P.A.
Via Amatore Sciesa 3
20135 Milano, Italia
Telefono: +39 02 655913.1
Fax: +39 02 655913.60
e-mail: Milano@one-works.com

Arch. Giulio De Carli - Ordine Architetti di Venezia n.1853

Collaboratori:
Arch. Domenico Santini, Arch. Maria Strippoli, Ing. Paola Astegiano, Ing. Denise Farese, Ing. Francesca Sirtori

COMMITTENTE

ACCOUNTABLE MANAGER
RUP - RL
DOTT. EMILIO BELLINGARDI

POST HOLDER PROGETTAZIONE
ING. ALESSANDRO REINA

IL PRESENTE DOCUMENTO NON POTRA' ESSERE COPIATO, RIPRODOTTO O ALTRIMENTI PUBBLICATO, IN TUTTO O IN PARTE, SENZA IL CONSENSO SCRITTO DELLA COMMITTENZA. L'USO NON AUTORIZZATO SARA' PERSEGUIBILE A TERMINI DI LEGGE.
THIS DOCUMENT MUST NOT BE COPIED, REPRODUCED OR PUBLISHED, IN FULL OR IN PART, WITHOUT THE WRITTEN PERMISSION BY THE OWNER. UNAUTHORIZED USE WILL BE PROSECUTED BY LAW.