



COMUNI DI GORNO, OLTRE IL COLLE, ONETA  
(PROVINCIA DI BERGAMO)  
MINIERE DEL COMPLESSO RISO/PARINA

ISTANZA DI RINNOVO DELLA CONCESSIONE  
MINERARIA DENOMINATA "MONICA"

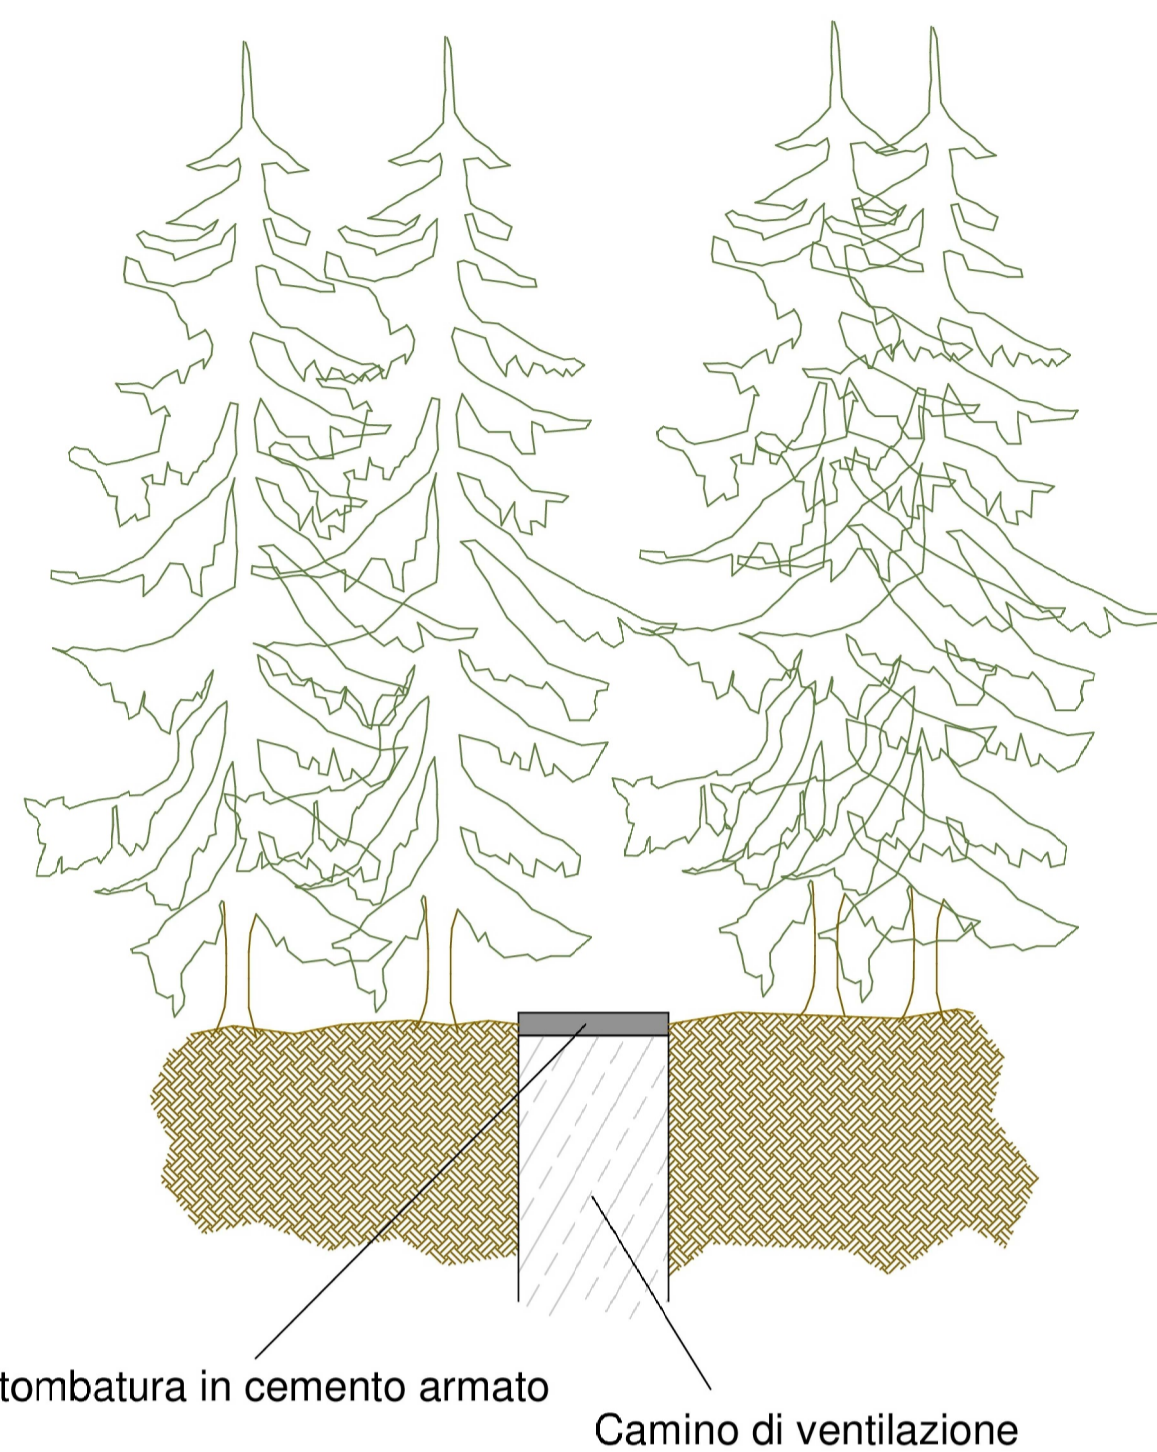


TAVOLA:

ABACO RIPRISTINI AMBIENTALI

REVISIONE:	SCALA:	DATA:	CODICE TAVOLA:
Rev_00	1 : 500	20/12/2019	OP03-AMB-01

SCHEMA TIPO - SIGILLATURA CAMINO DI VENTILAZIONE




Lastra di tombatura in cemento armato  
Camino di ventilazione

SCHEMA TIPO - CANCELLO CON ACCESSO PER PIPISTRELLI

SEZIONE

VISTA FRONTALE

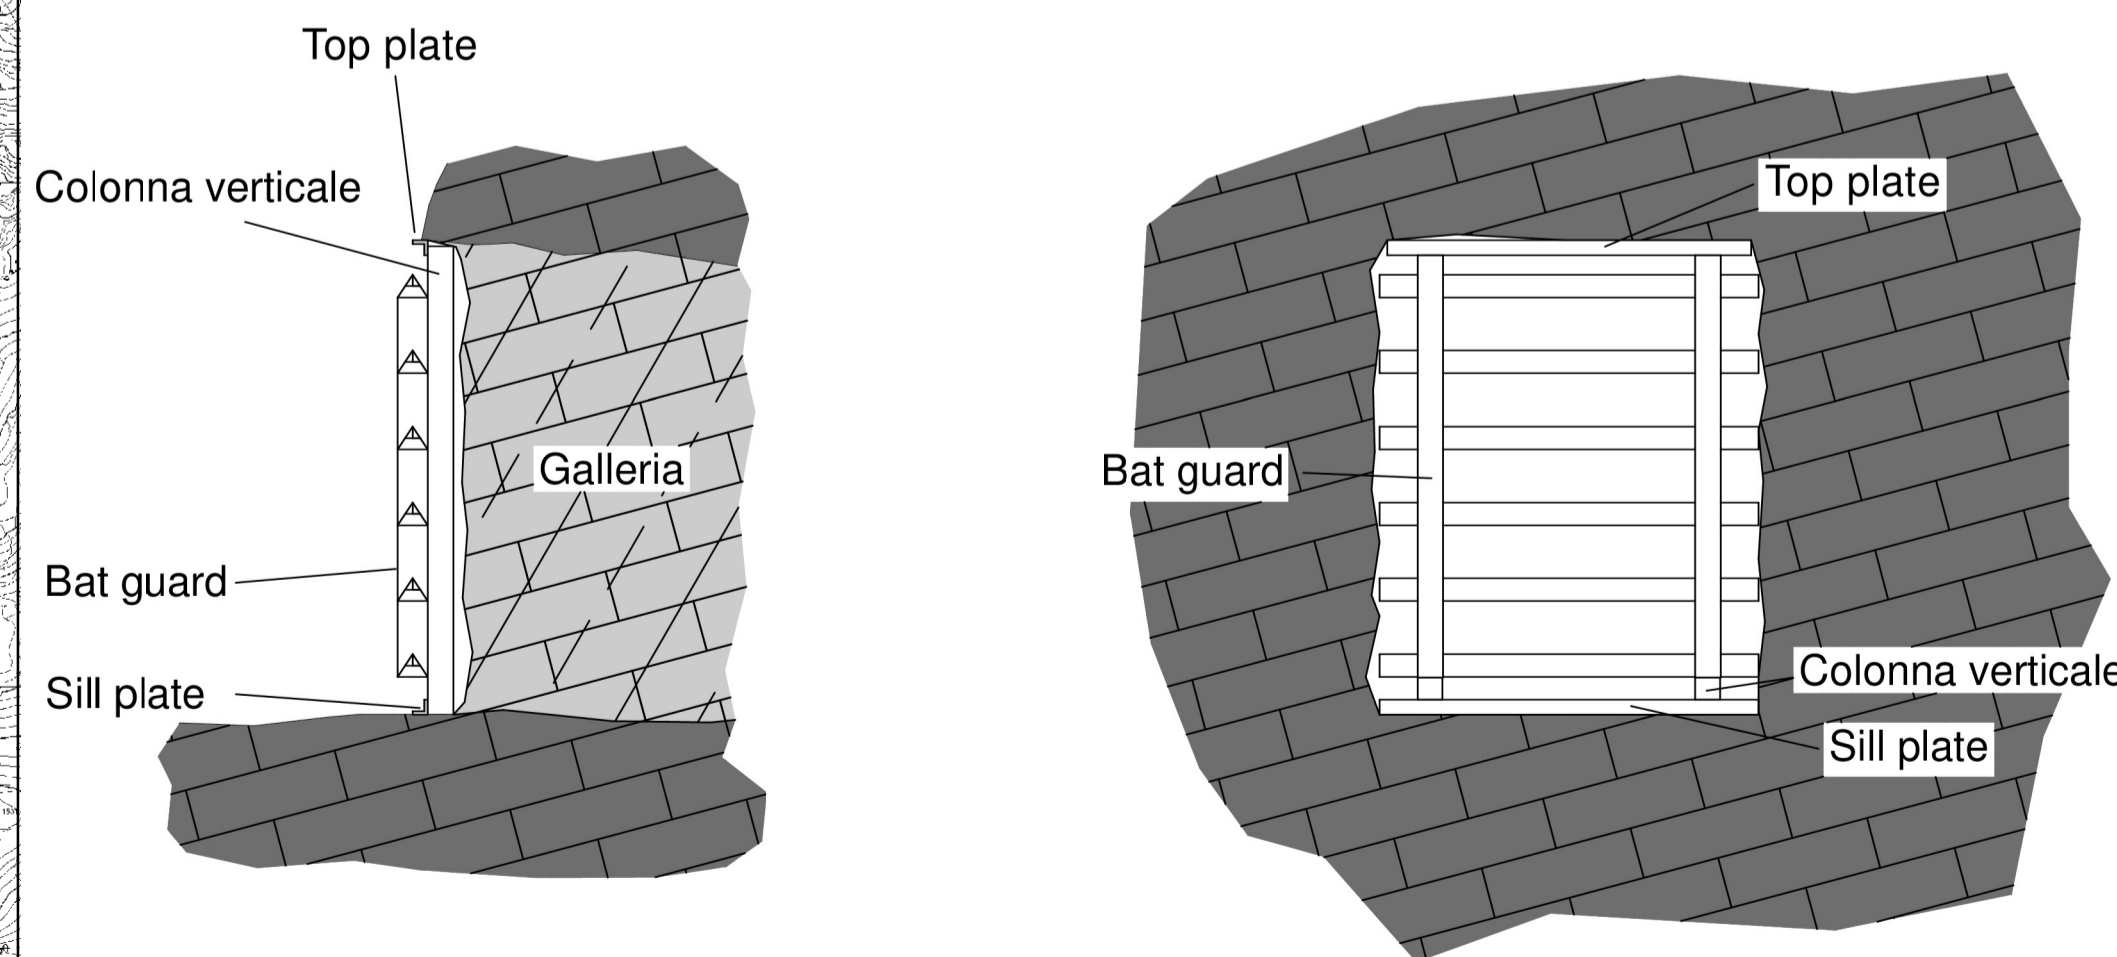


SCHEMA TIPO - RIPRISTINO AMBIENTALE

Fase 1: smantellamento strutture

Fase 2: eventuale bonifica (se necessario)

Fase 3: riprofilatura area e rinverdimento

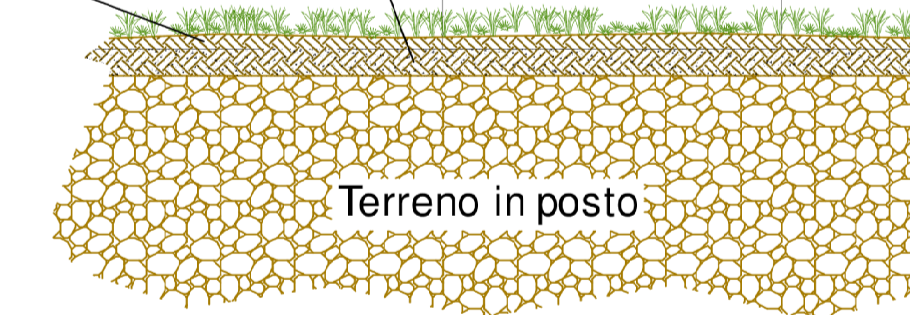

Legenda

Aree dove è previsto il ripristino ambientale

- Area indicativa - Cantiere operativo località Ca Pasi
- Area indicativa - Portale Riso - Tramogge - Laveria

Messa in sicurezza dei portali

- Portale Ca Pasi
- Portale Piazzole
- Portale Ribasso Malanotte
- Portale Riso Uscita tunnel Riso Parina
- Portale ribasso Forcella

Area dove è prevista la sigillatura del camino di ventilazione

- Camino di ventilazione

