


<b>VRg wind 070</b>	
REGIONE CALABRIA	
	
 <b>Comune di CORTALE</b> PROVINCIA DI CATANZARO	
	
Parco eolico "Monte Pepizza- Maddalena- Piani di Cortale"	
<b>PROGETTO DEFINITIVO</b>	DATA: <b>16/10/2019</b>
Progetto per l'efficiamento delle linee elettriche al servizio del parco eolico "Monte Pepizza- Maddalena- Piani di Cortale" con la realizzazione di n.1 cabina di sezionamento su linea MT.	REVISIONE: <b>0.0</b>
<b>3.0</b>	SCALA: <b>1:10000</b>
<b>INQUADRAMENTO TERRITORIALE GENERALE - ORTOFOTO</b>	
Committente:  <b>VRG WIND 070 SpA</b> <small>           Piazza Manifattura 1            88046 ROVERETO, TN            Tel. 0464 625100 cortaleenergia@regamati.it            N. R.G.A. 76/215886 P.zza. C.P. e Riv. Imp. Imp. n. 120480176         </small>	Progettista: Ing. Osvaldo AQUILA  <b>STUDIO AQUILA</b> <small>           87036 RENOS CS - VIA PO, 7 / 328 020100 - <a href="mailto:osvaldo@studioaquila.it">osvaldo@studioaquila.it</a>   </small>

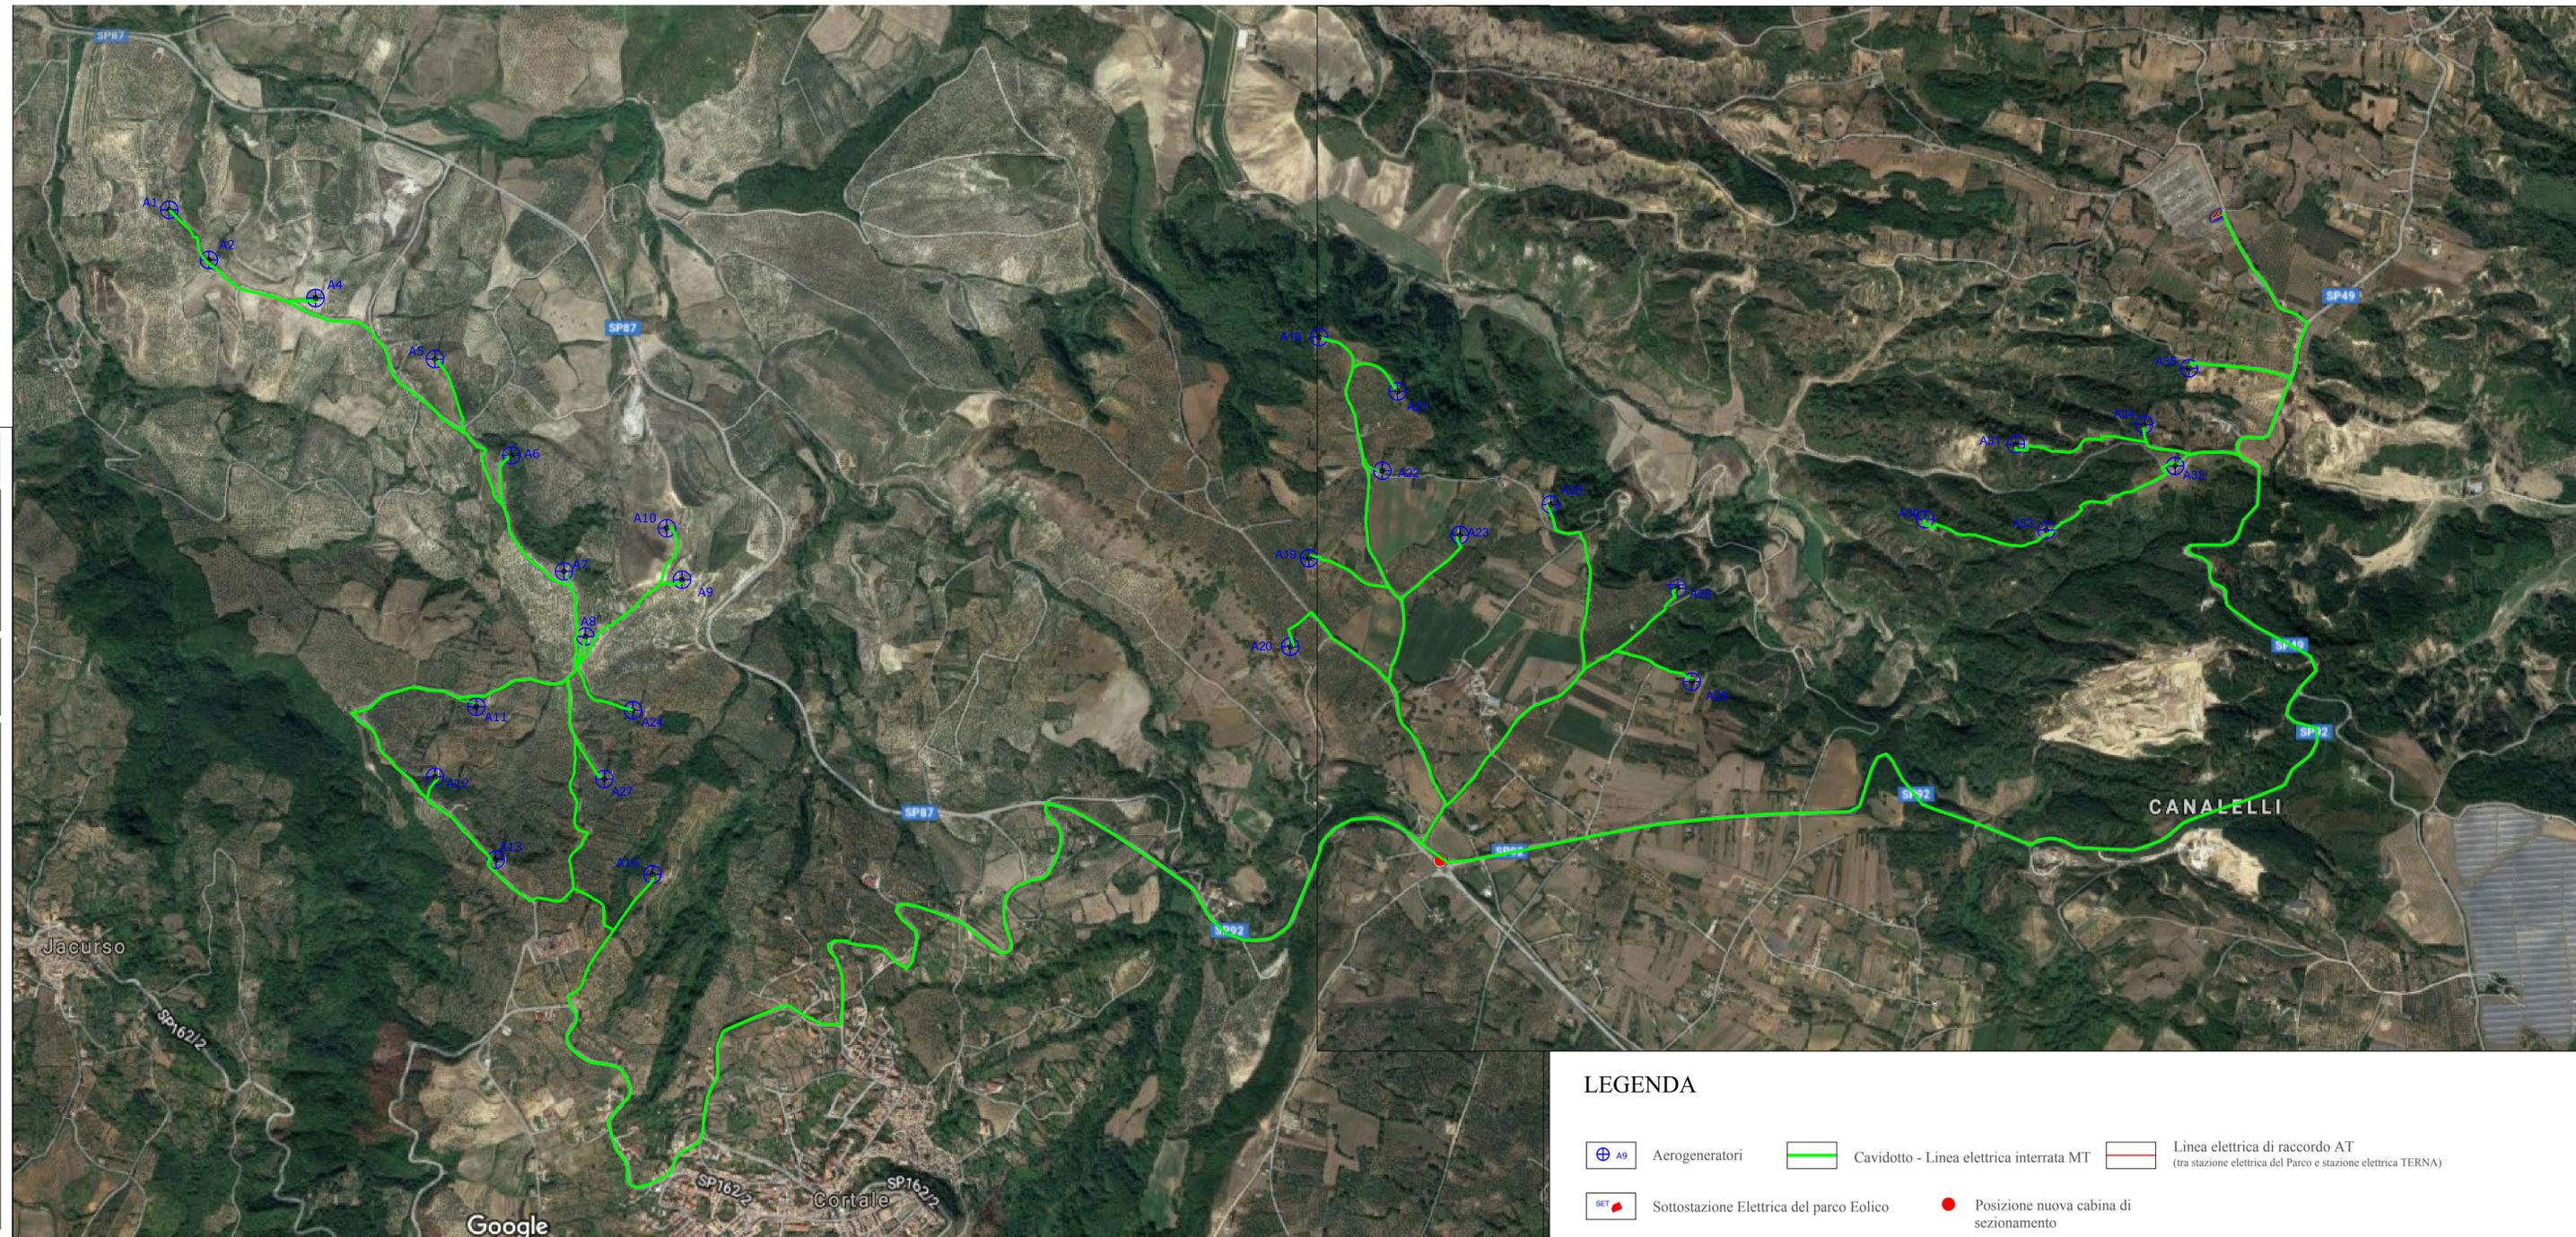

**LEGENDA**

 Aerogeneratori	 Cavidotto - Linea elettrica interrata MT	 Linea elettrica di raccordo AT (tra stazione elettrica del Parco e stazione elettrica TERNA)
 Sottostazione Elettrica del parco Eolico	 Posizione nuova cabina di sezionamento	