


REGIONE CALABRIA



Comune di CORTALE
PROVINCIA DI CATANZARO

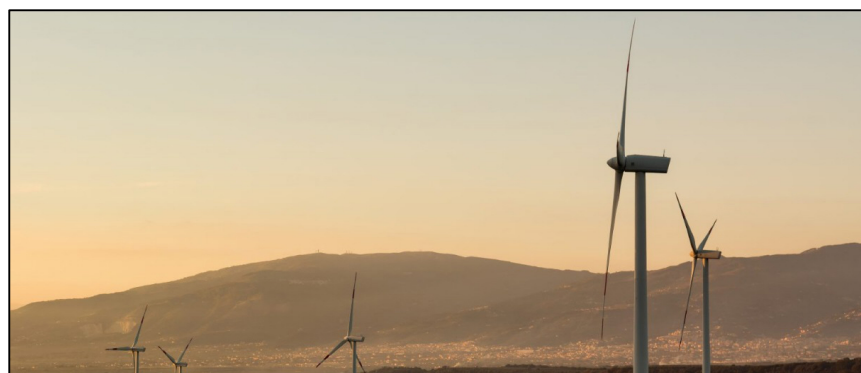

Parco eolico "Monte Pepizza- Maddalena- Piani di Cortale"

PROGETTO DEFINITIVO

Progetto per l'efficientamento delle linee elettriche al servizio del parco eolico "Monte Pepizza- Maddalena- Piani di Cortale" con la realizzazione di n.1 cabina di sezionamento su linea MT.

DATA:

16/10/2019

REVISIONE:

0.0

SCALA:

1:2500

ELABORATO

6.0

INQUADRAMENTO CABINA - ORTOFOTO

Committente:



VRG WIND 070 SpA

Piazza Manifattura 1
38068 ROVERETO, TN
Tel. 0464 625100 cortaleenergia@legalmail.it
N. R.E.A. TN-215846 P.I., C.F. e Iscr. Reg. Impr.: n. 02924600790

Progettista:

ing. Osvaldo AQUILA

STUDIO AQUILA

87036 RENDE CS - VIA PO, 7 / 3203143505 - studioaquila@yahoo.it

