

VRg wind 070

REGIONE CALABRIA



Comune di CORTALE  
PROVINCIA DI CATANZARO



Parco eolico "Monte Pepizza- Maddalena- Piani di Cortale"

### PROGETTO DEFINITIVO

Progetto per l'efficientamento delle linee elettriche al servizio del parco eolico "Monte Pepizza- Maddalena- Piani di Cortale" con la realizzazione di n.1 cabina di sezionamento su linea MT.

DATA: **16/10/2019**

REVISIONE: **0.0**

ELABORATO **7.0**

PIANTA, PROSPETTO E SEZIONI MANUFATTO  
SEZIONE GENERALE

SCALA: **1:50**  
**1:100**

Committente:




**VRG WIND 070 SpA**  
Piazza Manifattura 1  
38068 ROVERETO, TN  
Tel. 0464 625100 cortaleenergia@legalmail.it  
N. R.E.A. TN-215846 P.I., C.F. e Iscr. Reg. Impr.: n. 02924600790

Progettista:

ing. Osvaldo AQUILA

**STUDIO AQUILA**



87036 RENDE CS - VIA PO, 7 / 328 8143505 - studioaquila@yahoo.it

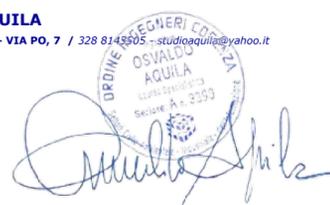

## CABINA DI SEZIONAMENTO PREFABBRICATA

CABINA DI PROGETTO

Scala 1:50

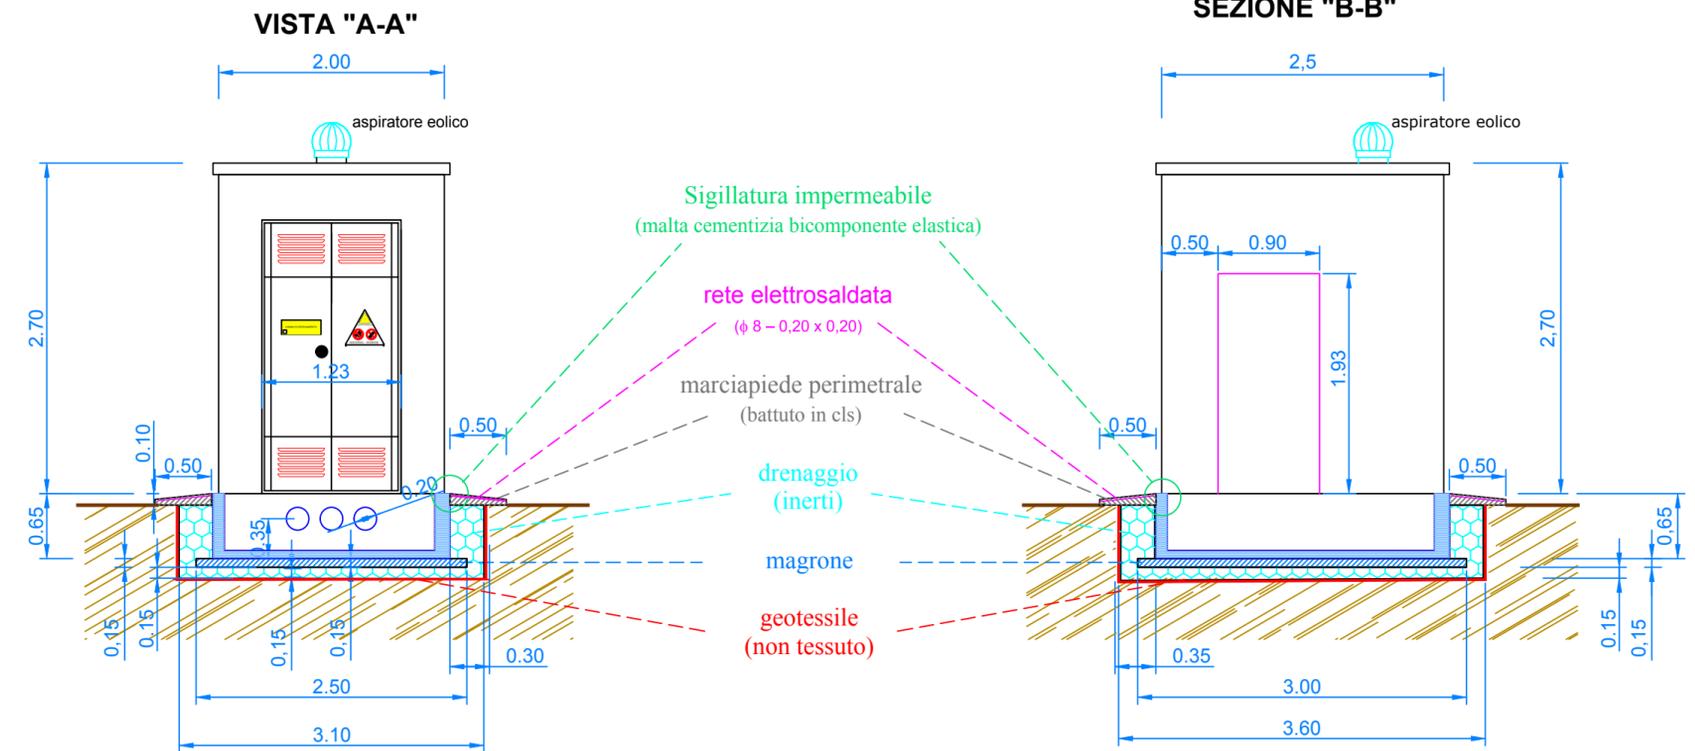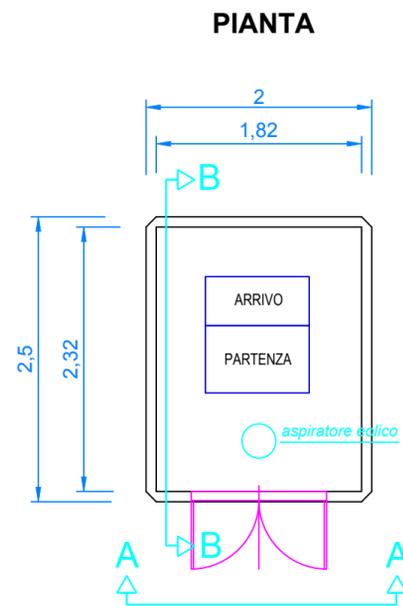

## SEZIONE GENERALE TIPO

CABINA DI PROGETTO

Scala 1:100

