

CALCESTRUZZO CABINE C35/45
CALCESTRUZZO VASCHE C25/30
ACCIAIO B450C

TOLLERANZE		OPERAZIONI INTEGRATIVE DI MANUTENZIONE
LUNGHEZZA	± 20mm	ASSENZA DI PARTI METALLICHE ESPOSTE
LARGHEZZA SEZIONE	± 10mm	
POSIZIONE LONG.	± 150mm	COPRIFERRO: - RETE ELETTROSALDATA mm 30 - ARMATURA CORRENTE mm 30
GANCI DI SOLL.	± 30mm	
TRASV.		
POSIZIONE (Forometria)	± 20mm	
POSIZIONAMENTO (Inserti metallici)	± 20mm	

VRg_{wind} 070

Comune di CORTALE
PROVINCIA DI CATANZARO



Parco eolico “Monte Pepizza- Maddalena- Piani di Cortale”

PROGETTO DEFINITIVO

Progetto per l'efficientamento delle linee elettriche al servizio del parco eolico "Monte Pepizza- Maddalena- Piani di Cortale" con la realizzazione di n.1 cabina di sezionamento su linea MT.

DATA:
16/10/2019

REVISIONE: 0.0

SCALA: **1:50**

BORATO	9.0
---------------	------------

PIANTE PROSPETTI SEZIONI CABINE (Schema di sollevamento)

Committente:



VRG WIND 070 SpA

Piazza Manifattura 1
38068 ROVERETO, TN
Tel. 0464 625100 cortaleenergia@legalmail.it
N. R.E.A. TN-215846 P.I., C.F. e Iscr. Reg. Impr.: n. 02924600790


Progettista:

ing. Osvaldo AQUILA


STUDIO AQUILA

87036 RENDE CS - VIA PO, 7 / 328 8143505 - studioaquila@yahoo.it


Scala 1:50

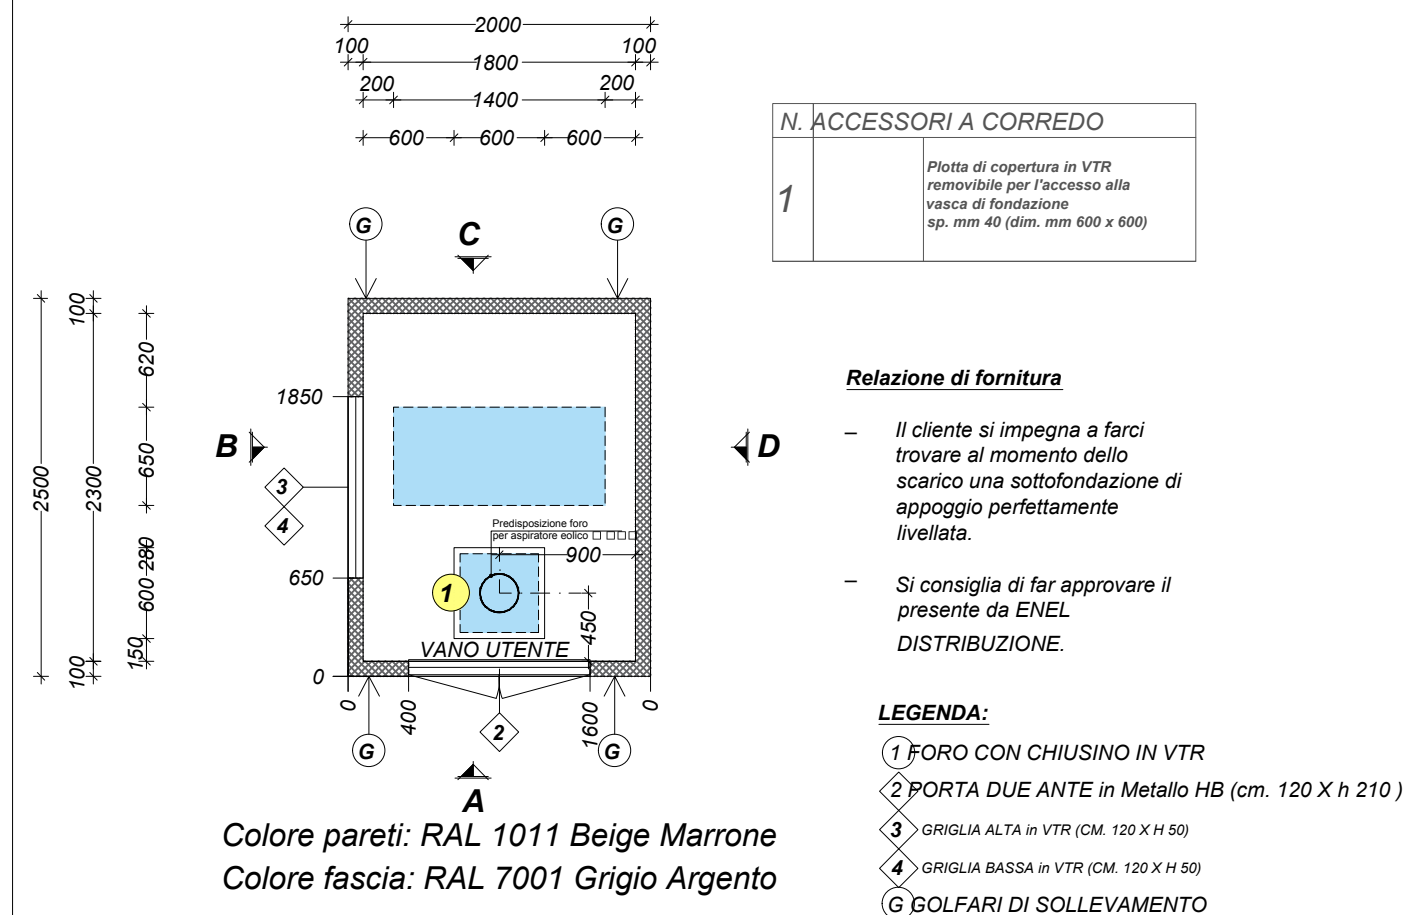

Scala 1:50

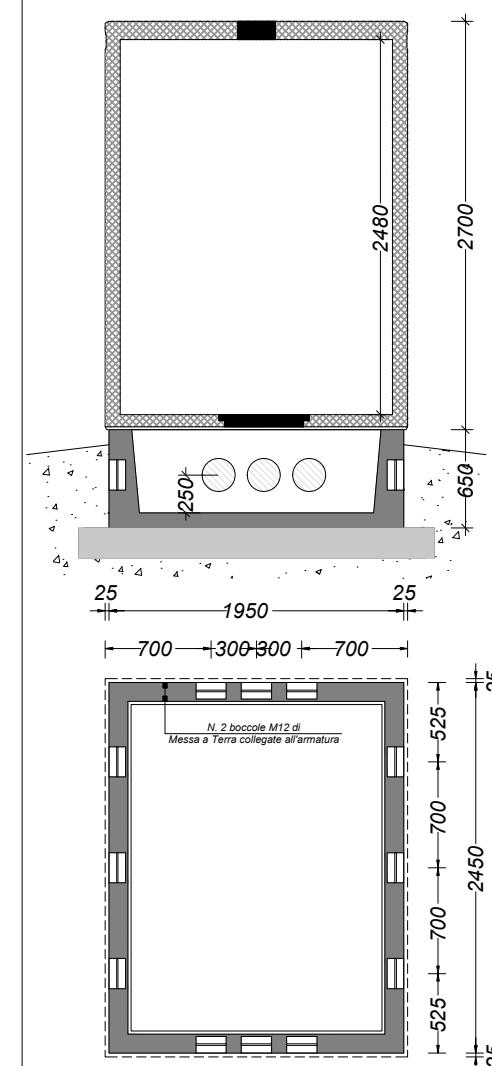

Scala 1:50

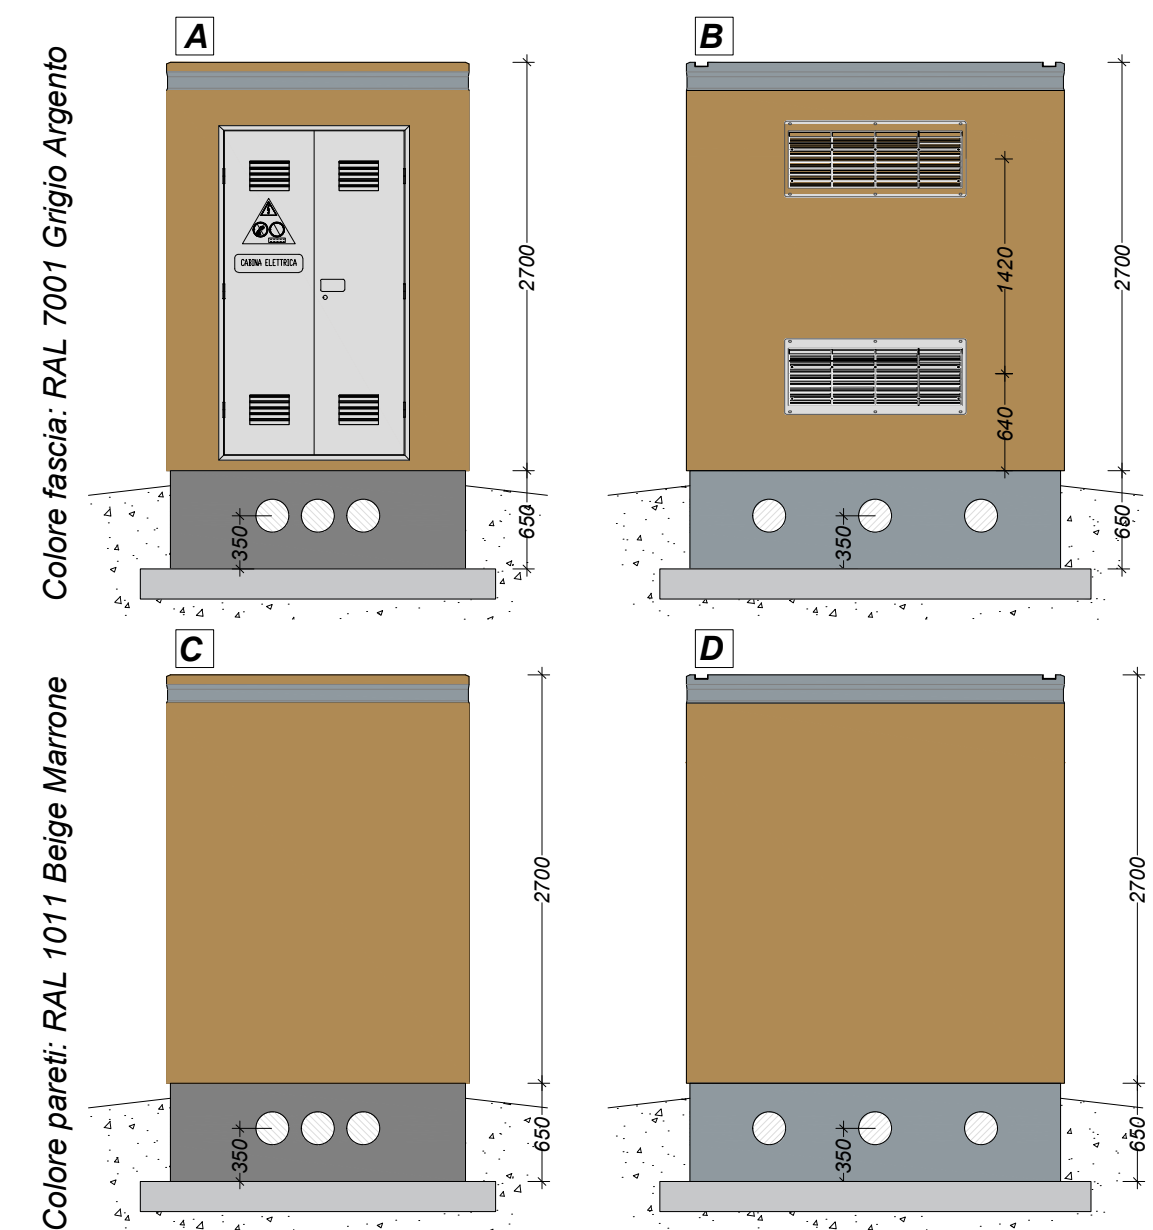

VISTA ASSONOMETRICA CABINA CON SCHEMA DI SOLLEVAMENTO

Scala 1:50

