

## REGIONE CALABRIA



## Comune di CORTALE

PROVINCIA DI CATANZARO



Parco eolico "Monte Pepizza- Maddalena- Piani di Cortale"

### PROGETTO DEFINITIVO

Progetto per l'efficientamento delle linee elettriche al servizio del parco eolico "Monte Pepizza- Maddalena- Piani di Cortale" con la realizzazione di n.1 cabina di sezionamento su linea MT.

DATA:

**16/10/2019**

REVISIONE:

**0.0**

ELABORATO

**14.0**

### SEZIONE DI SCAVO PARTICOLARE ALLACCIO LINEA

SCALA:

Committente:




**VRG WIND 070 SpA**

Piazza Manifattura 1  
38068 ROVERETO, TN  
Tel. 0464 625100 cortaleenergia@legalmail.it  
N. R.E.A. TN-215846 P.I., C.F. e Iscr. Reg. Impr.: n. 02924600790

Progettista:



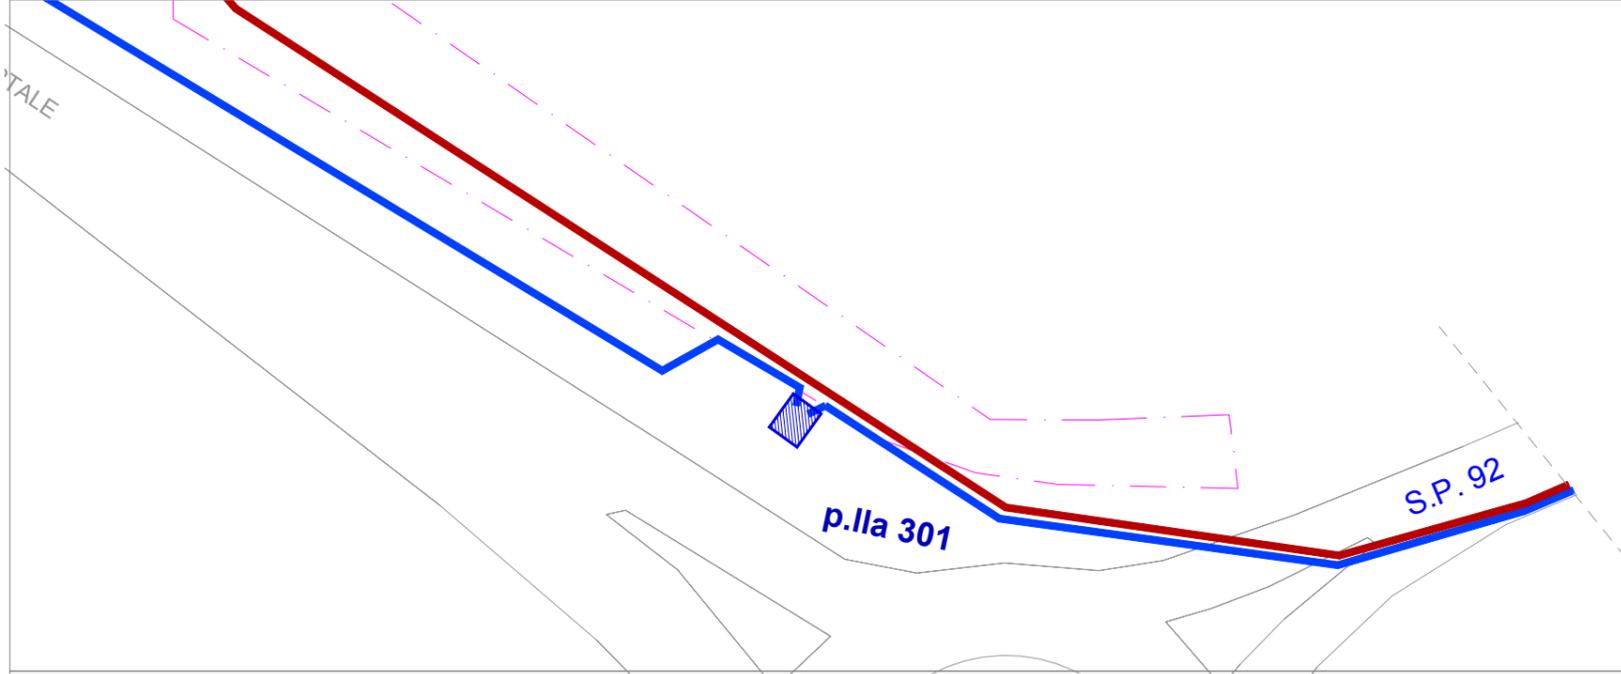


COMUNE di CORTALE (CZ)  
Foglio 17

-  cabina di progetto
-  Cavidotto LINEA 1
-  Cavidotto LINEA 2

Particolare di posa cavidotto - scala 1:100

Rotatoria Strada Provinciale n. 92

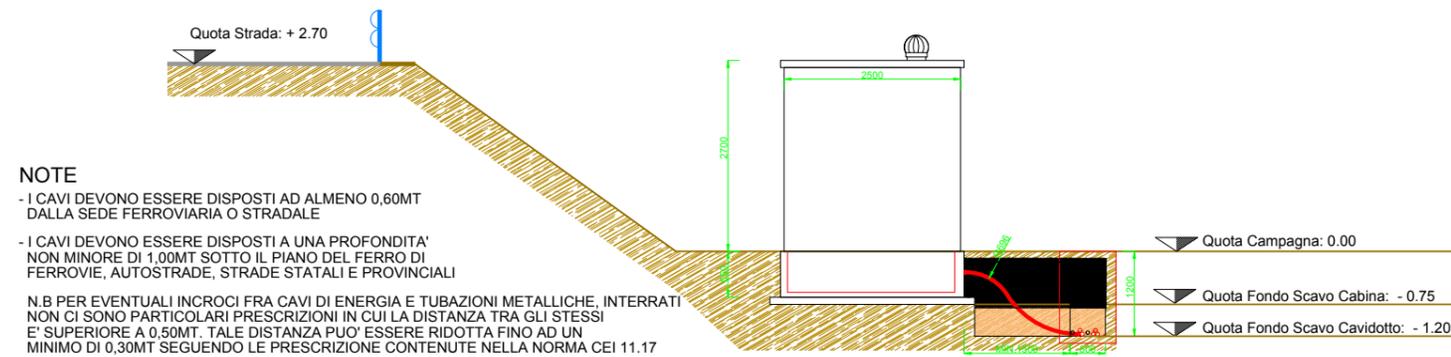

Sezione di scavo trincea - scala n.a

