

# Carta dell'uso reale del suolo

fonte : PSA Cortale - stralcio dalla tavola Q1

scala 1:10'000


## PROGETTO DEFINITIVO

Progetto per la realizzazione di una cabina di sezionamento da inserire su una linea in media tensione del parco eolico in esercizio "Monte Pepizza - Maddalena- Piani di Cortale" al fine di aumentare l'efficienza dell'impianto

il professionista

**gae | studio**  
geology architecture engineering

dott. geol. Alessandro Mascitti  
Sede Operativa: Via Turati, 2 - 63074 - San Benedetto del Tronto (AP) - Italy  
Sede Fiscale: Via Fileni, 78 - 63074 - San Benedetto del Tronto (AP) - Italy  
piva: 01833640442 | Mob.: +39.349.7545862  
email: gaestudio.it@gmail.com | pec: alessandromascitti@epao.sicurezzaepostale.it  
http://gaestudio.altervista.org

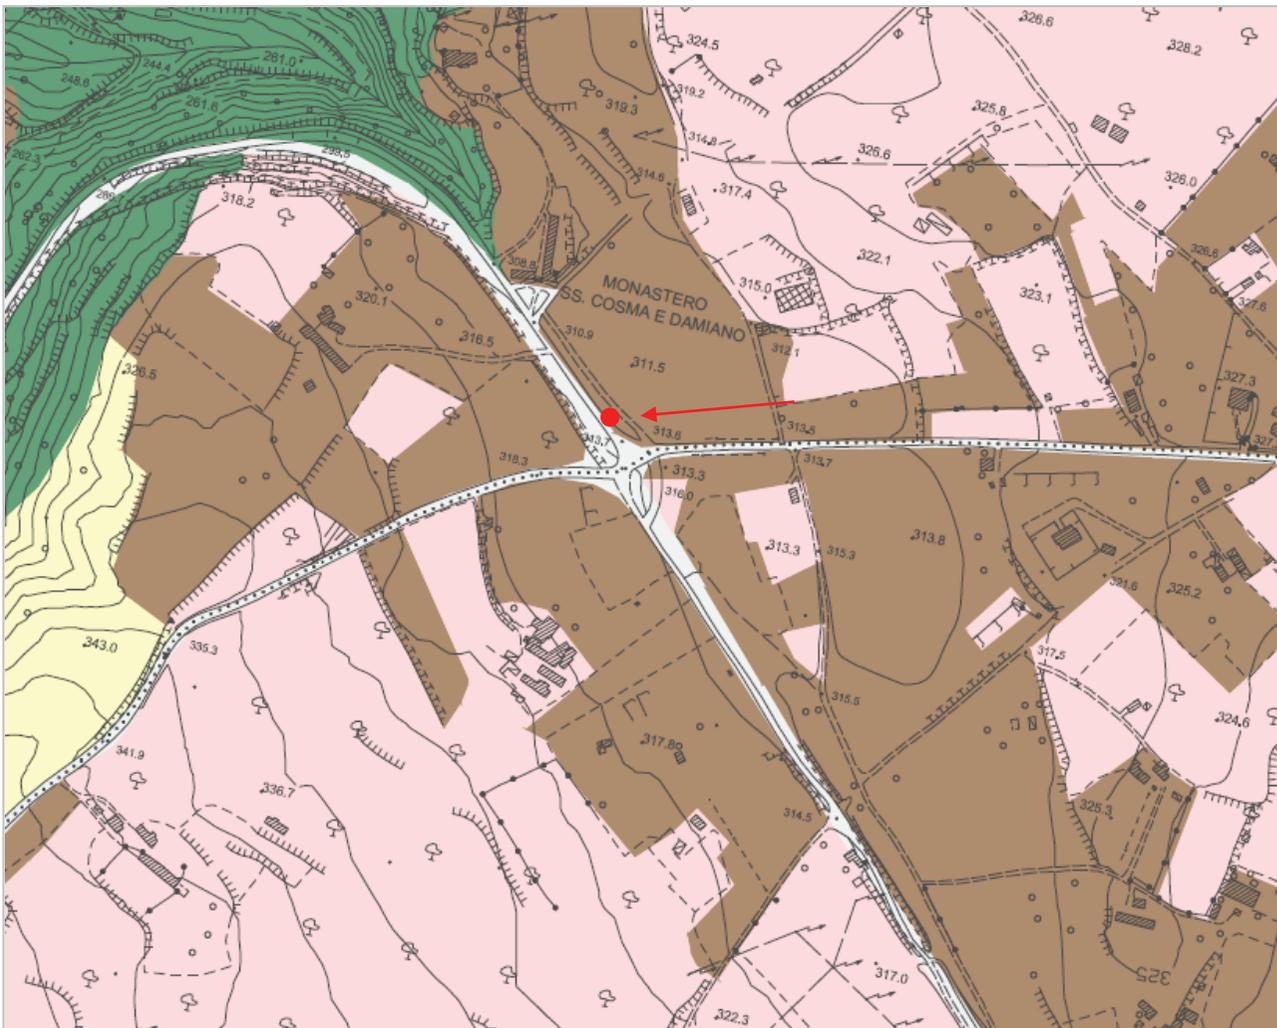

- A - Aree idriche
- B - Boschi
- L - Legnose agrarie
- N - Vegetazione naturale
- P - Prati e Pascoli
- R - Aree sterili
- S - Seminativi
- U - Extra agricolo

● ← localizzazione opera in progetto

Committente:

**VRg wind 070**

**VRG WIND 070 SpA**

Piazza Manifattura 1  
38068 ROVERETO (TN)

Tel. 0464 625100 [gemsa@legalmail.it](mailto:gemsa@legalmail.it)

Partita IVA IT02793540788 , REA di Trento 216374

**TAV.**  
**01**