

Carta dei vincoli

fonte : PSA Cortale - stralcio dalla tavola 6c

scala 1:10'000

PROGETTO DEFINITIVO

Progetto per la realizzazione di una cabina di sezionamento da inserire su una linea in media tensione del parco eolico in esercizio "Monte Pepizza - Maddalena- Piani di Cortale" al fine di aumentare l'efficienza dell'impianto


il professionista

gae | studio
geology architecture engineering

dott. geol. Alessandro Mascitti
Sede Operativa: Via Turati, 2 - 63074 - San Benedetto del Tronto (AP) - Italy
Sede Fiscale: Via Fileni, 78 - 63074 - San Benedetto del Tronto (AP) - Italy
piva: 01833640442 | Mob.: +39.349.7545862
email: gaestudio.it@gmail.com | pec: alessandromascitti@epap.sicurezzaepostalet.it
http://gaestudio.altervista.org



● ← localizzazione opera in progetto

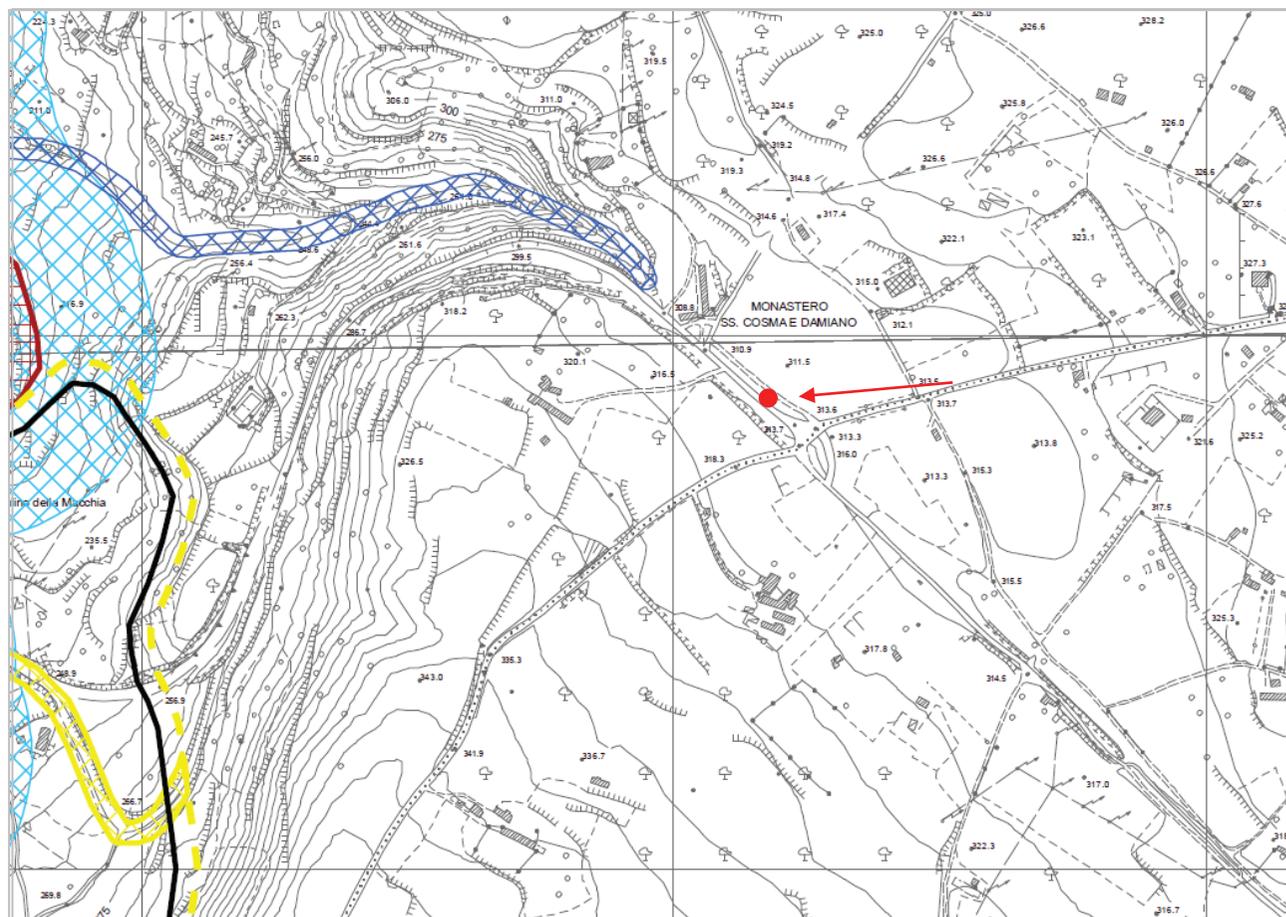

Legenda

- Vincolo idrogeologico PAI - Rischio frana**
- Rischio R1
 - Rischio R2
 - Rischio R3
 - Rischio R4
- Perimetro di frana

Zona di rispetto "acque pubbliche"

L.36/94, R.D. 523/904

- Limite zona di rispetto
- Limite alveo ordinario

D.Lgs. 42/2004

Area di rispetto di 150 m dalle sponde dei fiumi, torrenti e corsi d'acqua iscritti negli elenchi delle acque pubbliche e di 300 m dalla linea di battigia costiera del mare e dei laghi, vincolate ai sensi della legge n. 431 del 1985, oggi art. 142 del D.Lgs. n. 42 del 21/01/2004.

Vincolo idrogeologico PAI - Rischio Idraulico

- Rischio R1
- Rischio R2
- Rischio R3
- Rischio R4
- Are di Attenzione
Disciplina delle aree di attenzione per pericolo di inondazione (art. 21 e 24 Norme di Attuazione PAI)
- Nuove Are di Attenzione da Punti e Zone
Disciplina delle aree di attenzione per pericolo di inondazione (art. 21 e 24 Norme di Attuazione PAI)
- Punti di Attenzione (sviluppato)
- Zone di Attenzione (sviluppato)

Are di salvaguardia delle risorse idriche

D.Lgs. 152/2006, art. 94

- Zona di tutela assoluta
- Zona di rispetto



Committente:

VRg wind 070

VRG WIND 070 SpA

Piazza Manifattura 1

38068 ROVERETO (TN)

Tel. 0464 625100 gemsa@legalmail.it

Partita IVA IT02793540788 , REA di Trento 216374

**TAV.
02**