


CARTA DEI VINCOLI - PIANO PAESAGGISTICO REGIONALE
scala 1:25.000

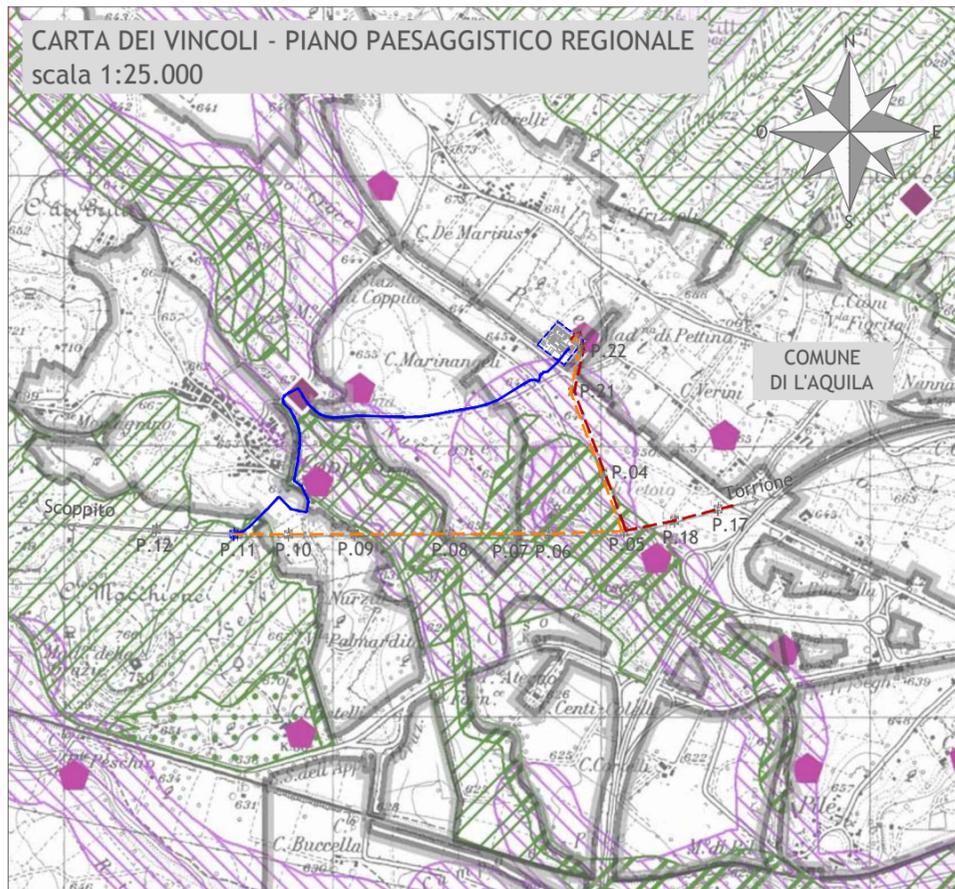

LEGENDA
CARTA DEI VINCOLI - PIANO PAESAGGISTICO REGIONALE

VINCOLI DLgs n. 42/04 e ssmmii

Art. 142 (vincoli ex L. 431/85)

lett. a) Fascia di risp. della costa		lett. g) Boschi	
lett. b) Fascia di risp. dei laghi		lett. h) Università agrarie e usi civici*	
lett. c) Fascia di risp. fiumi e torr.		lett. i) Zone Umide	
lett. d) Montagne oltre i 1200 m slm		lett. m) Zone di interesse archeologico	
lett. e) Ghiacciai		elementi areali	
lett. f) Parchi e Riserve		elementi lineari	
		elementi puntuali	
		tratturo	

Art. 146 (vincoli ex RD n. 1497/39, ex RD n. 1089/39)

Beni Paesaggistici Vincoli ex. RD n. 1497/39		Beni monumentali vincoli ex. RD n. 1089/39	
elementi areali			
elementi lineari			
elementi puntuali			

*non ancora riportate nelle Carte di 1° stesura


PIANO PAESISTICO ABRUZZO (ed. 2004)

Zona A1 - Conservazione Integrale		Zona A2 - Conservazione Parziale	
Zona B1 - Trasformabilità Mirata		Zona B2 - Trasformabilità Mirata	
Zona C1 - Trasformazione Condizionata		Zona C2 - Trasformazione Condizionata	

DPR n. 357/97

SIC - Siti di Importanza Comunitaria		ZPS - Zone di Protezione Speciale	
--------------------------------------	--	-----------------------------------	--

CARTA DEI RISCHI - PIANO PAESAGGISTICO REGIONALE
scala 1:25.000

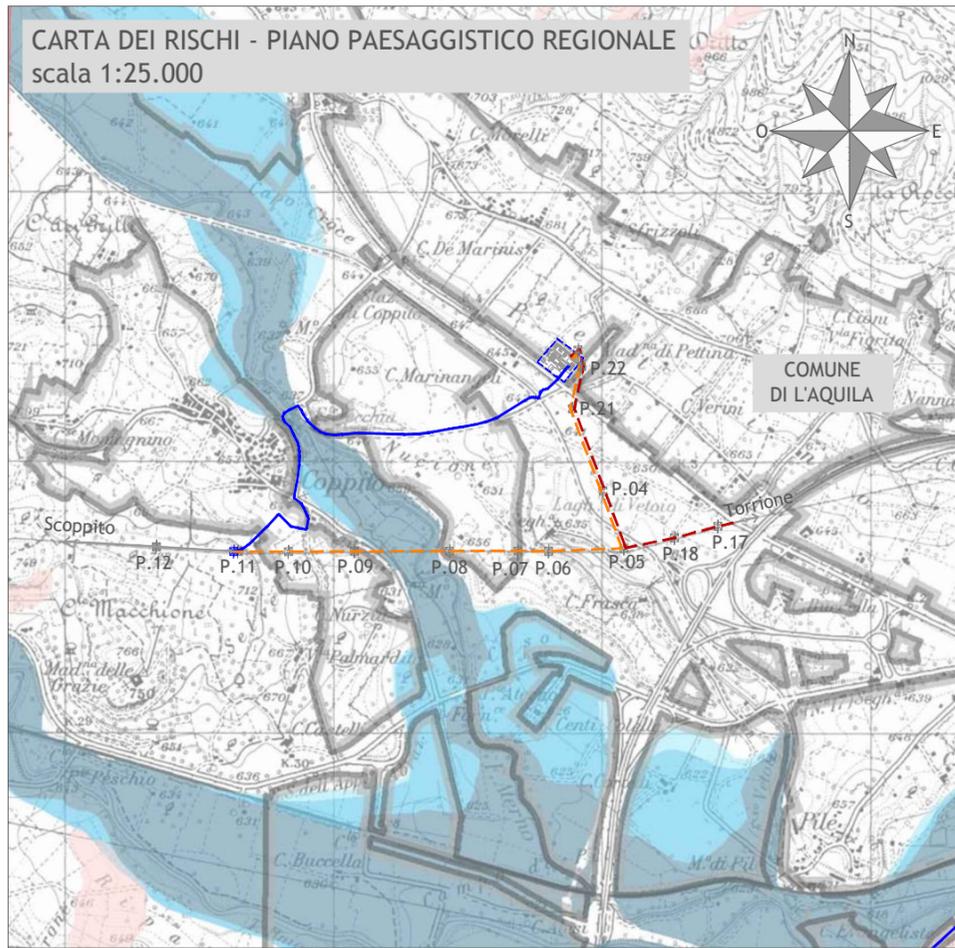

LEGENDA
CARTA DEI RISCHI - PIANO PAESAGGISTICO REGIONALE

Perimetro dei suoli urbani (perimetro dei suoli urbanizzati e da urbanizzare desunti dai PRG)

Piano Stralcio per l'Assetto Idrogeologico di Bacino
Autorità di Bacino Regione Abruzzo, Autorità di Bacino del fiume Tronto, Autorità di Bacino del fiume Trigno, Autorità di Bacino dei fiumi Liri, Garigliano e Volturno, Autorità di Bacino del fiume Tevere

Rischio Frane Basso		Rischio Esondazione Basso	
Rischio Frane Medio		Rischio Esondazione Medio	
Rischio Frane Alto		Rischio Esondazione Alto	

LEGENDA DI PROGETTO

	Cavidotto AT 150 kV di progetto
	Linea aerea AT 150 kV da demolire
	Linea aerea AT 150 kV da demolire oggetto di interrimento con altro iter di autorizzazione.
	Linea aerea AT 150 kV esistente
	Direzione Linea
	Nuovo sostegno 150kV porta-terminale
	Stazione Elettrica
	Sostegno esistente
	Sostegno da demolire

Sul presente elaborato sussiste il DIRITTO di PROPRIETA'. Qualsiasi utilizzo non preventivamente autorizzato sarà perseguito ai sensi della normativa vigente.

Rev.	Data	Descrizione revisione	Redatto	Controllato	Approvato
01	06.06.2019	Rif. Mail Terna del 04.06.2019	F. COLICCHIO	G. LO RUSSO	M. LO RUSSO
00	09.05.2019	Emissione per valutazione preliminare ambientale	F. COLICCHIO	G. LO RUSSO	M. LO RUSSO

Scala	Formato Stampa	Numero documento	Commissa	Fase	Tipo doc.	Progr. doc.	Rev.
1:25000	A3+		192002	D	D	0050	01
	Foglio						
	1 di 1						

Progettazione

PROGETTO ENERGIA S.R.L.
Via Serra 6 B3031 Ariano Irpino (AV)
Tel. +39 0825 891313
www.progettoenergia.biz - info@progettoenergia.biz

SERVIZI DI INGEGNERIA INTEGRATI
INTEGRATED ENGINEERING SERVICES

Progettista

NUMERO E DATA ORDINE: N° 4000069804 del 19/10/2018

N.	DATA	ESAMINATO TERNA/ EXT	ACCETTATO UNITA' TERNA	RIFERIMENTO ACCETTAZIONE

TIPOLOGIA DELL'ELABORATO	CODIFICA DELL'ELABORATO	
PROGETTO	DV23865G1B_EX0050	TERNA GROUP
RICAVATO DAL DOC. TERNA	TITOLO	
	Adeguamento S/E Pettino, interrimento parziale dell'elettrodotto 150 kV Pettino-Scoppito in ingresso alla S/E Pettino nel Comune di L'Aquila	
CLASSIFICAZIONE DI SICUREZZA	APPENDICE D - CARTA DEI VINCOLI - STRALCIO PPR	

NOME DEL FILE	SCALA CAD	FORMATO	SCALA	FOGLIO
DV23865G1B_EX0050_00_01.dwg	1 unità = 1 mm	A3+	1:25000	1 / 1

Questo documento contiene informazioni di proprietà Terna S.p.A. e deve essere utilizzato esclusivamente dal destinatario in relazione alle finalità per le quali è stato ricevuto. E' vietata qualsiasi forma di riproduzione o di divulgazione senza l'esplicito consenso di Terna S.p.A.

This document contains information proprietary to Terna S.p.A. and it will have to be used exclusively for the purposes for which it has been furnished. Whichever shape of spreading or reproduction without the written permission of Terna S.p.A. is prohibbit.