


CARTA DEL P.T.C.P. SU AEROFOTOGRAMMETRIA
scala 1:10.000

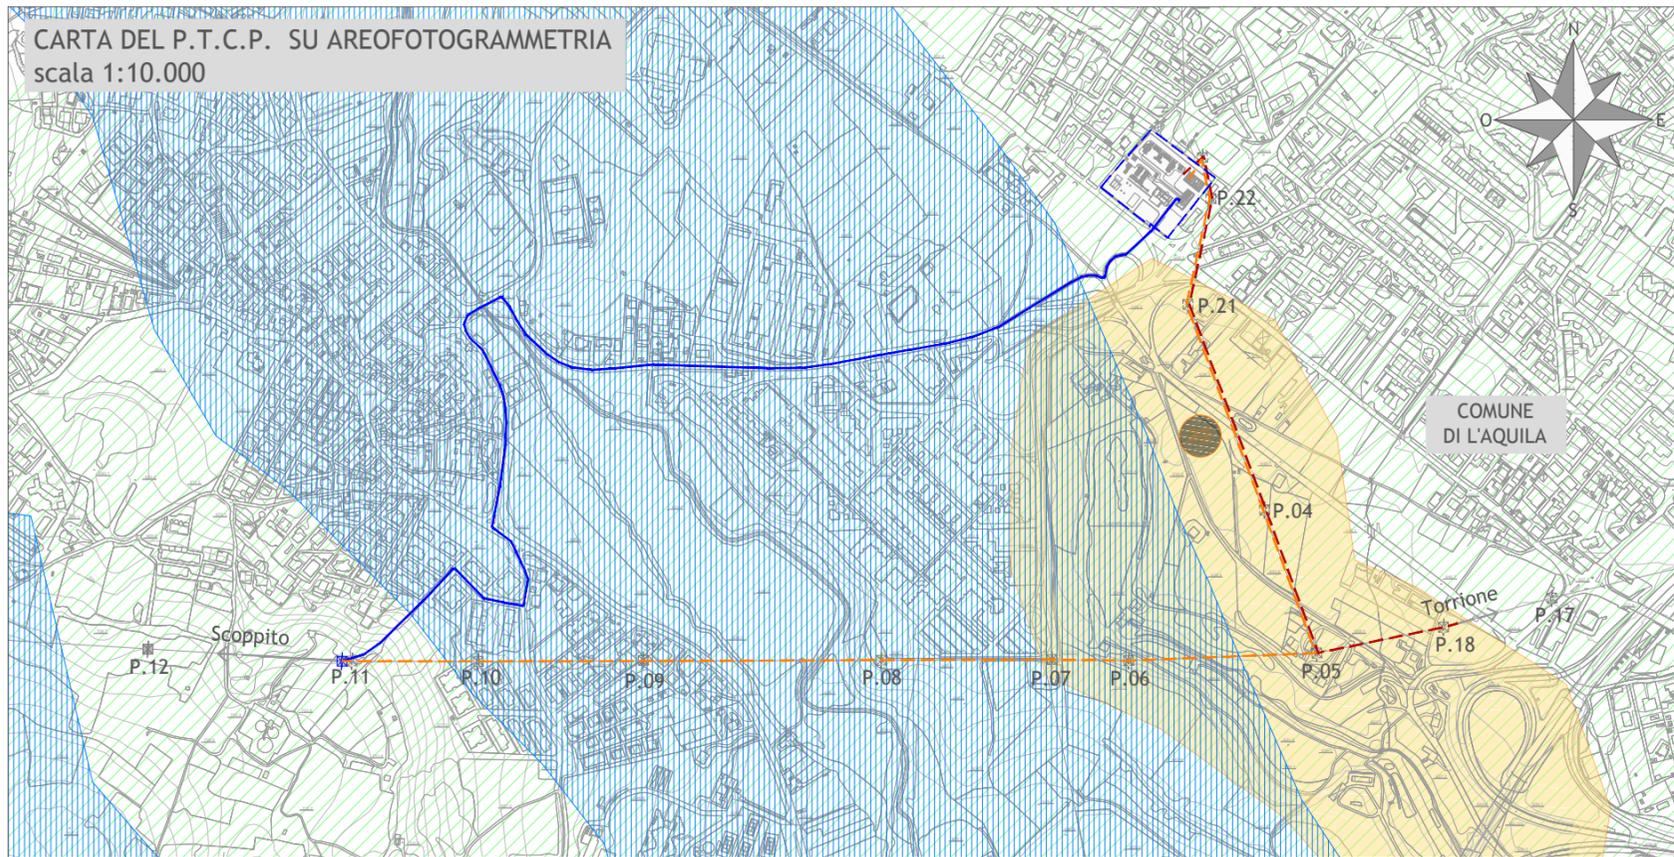

Sul presente elaborato sussiste il DIRITTO di PROPRIETA'. Qualsiasi utilizzo non preventivamente autorizzato sarà perseguito ai sensi della normativa vigente.

Rev.	Data	Descrizione revisione	Redatto	Controllato	Approvato
01	06.06.2019	Rif. Mail Terna del 04.06.2019	A. CATALDO	D. LO RUSSO	M. LO RUSSO
00	09.05.2019	Emissione per valutazione preliminare ambientale	A. CATALDO	D. LO RUSSO	M. LO RUSSO

Scala	Formato Stampa	Numero documento
1:10000	A3+	
	Foglio	Commessa
	1 di 1	192002
		Fase
		D
		Tipo doc.
		D
		Progr. doc.
		0051
		Rev.
		01

Progettazione

PROGETTO ENERGIA S.R.L.
Via Serra 6 83031 Ariano Irpino (AV)
Tel. +39 0825 891313
www.progettoenergia.biz - info@progettoenergia.biz

Progettista

Ing. Massimo Lo Russo
PROFESSIONALE
ORDINE DEGLI INGEGNERI DELLA PROVINCIA DI L'AQUILA
n. 1555

NUMERO E DATA ORDINE: N° 4000069804 del 19/10/2018

N.	DATA	ESAMINATO TERNA / EXT	ACCETTATO UNITA' TERNA	RIFERIMENTO ACCETTAZIONE

LEGENDA P.T.C.P. L'AQUILA - SISTEMA DEI PARCHI, DELLE RISERVE E DELLE AREE PROTETTE ESISTENTI

AMBITO DI PIANO REGIONALE PAESISTICO

PARCHI NAZIONALI E REGIONALI

- Parco Nazionale d'Abruzzo
- Parco Nazionale del Gran Sasso e Monti della Laga
- Parco Nazionale della Maiella
- Parco Naturale Regionale de Sirente-Velino

LE AREE CONTIGUE AI PARCHI

RISERVE NATURALI, PARCHI TERRITORIALI, AREE PROTETTE

- Riserva naturale di Popolamento Animale "Lago di Campotosto" (D.M. 15/5/84)
- Zona di Importanza Naturalistica "Coppe di Snato Stefano" (D.M. 15/9/86)
- Parco Territoriale Atrezzato "Sorgenti del Fiume Vera" (L.R. n. 70-15/11/83)
- Zona d'Importanza Naturalistica "Monte Sirente-Anatella-V. Cardona" (D.M. 13/9/88)
- Riserva Naturale Orientata "Monte Velino" (D.M. n. 427-21/7/87)
- Riserva Naturale Speciale "Grotte di Pietrasecca" (L.R. n. 19-10/3/82)
- Riserva Naturale Guidata "Zompo lo Schoppo" (L.R. n. 24-29/5/87)
- Riserva Naturale delle "Gole di S. Venanzio" (L.R. n. 84-16/5/83)
- Riserva Naturale Orientata "Monte Rotondo" (D.M. 18/10/82)
- Riserva Naturale Guidata "Gole del Sagittario" (L.R. n. 15-22/2/87)
- Riserva Naturale Guidata "Monte Genzana-Alto Gizio" (L.R. n. 116-28/11/86)
- Riserva Naturale Orientata "Feudo Intramonti" (D.M.M.A.F. 9/2/72)
- Riserva Naturale Orientata "Colle Licco" (D.M.M.A.F. 28/7/71)
- Riserva Naturale Zoologica "Lago Pantanello" (D.M.M.A.F. 21/2/72)
- Riserva Naturale Guidata "Monte Salviano" (L.R. n. 134-23/12/89)

AREE BOSCADE ESISTENTI ESTERNE AI PERIMETRI DEI PARCHI
(Lettera "g" Art. 1 della Legge n. 43/85)

AREE DI PARTICOLARE PREGIO AMBIENTALE DI INTERESSE PROVINCIALE PROPOSTE
(Art. 3 e 19 della L.R. n. 38/96 e Art. 55 della L.R. di Att. del D.L. 31/3/98 n. 112)

PARCHI NATURALI E RISERVE NATURALI

- Riserva Naturale "Pantano Zittola"
- Riserva Naturale "Gole e Serra di Celano"
- Parco Naturale "Lago Vetoio"
- Riserva Naturale "Grotte di Luppa"
- Parco Naturale "Bosco di Sesera"
- Parco Naturale "La Sponga"
- Parco Naturale "Sorgenti dell'Atemo"

SITI DI INYTERESSE COMUNITARIO (SIC)
(Esterno ai Parchi e alle Aree Protette)

ZONE DI PROTEZIONE SPECIALE (ZPS)
(Esterno ai Parchi e alle Aree Protette)

TUTELA E VALORIZZAZIONE DEGLI AMBITI FLUVIALI E LACUALI

SISTEMA FLUVIALE

SISTEMA LACUALE

LEGENDA DI PROGETTO

- Linea aerea AT 150 kV da demolire
- Linea aerea AT 150 kV da demolire oggetto di interrimento con altro iter di autorizzazione.
- Cavidotto AT 150 kV di progetto
- Linea aerea AT 150 kV esistente
- Direzione Linea
- Nuovo sostegno 150kV porta-terminale
- Stazione Elettrica
- Sostegno esistente
- Sostegno da demolire

TIPOLOGIA DELL'ELABORATO	CODIFICA DELL'ELABORATO	
	DV23865G1B_EX0051	TERNA GROUP

PROGETTO	TITOLO
-	Adeguamento S/E Pettino, interrimento parziale dell'elettrodotto 150 kV Pettino-Scoppito in ingresso alla S/E Pettino nel Comune di L'Aquila
RICAVATO DAL DOC. TERNA	
-	
CLASSIFICAZIONE DI SICUREZZA	APPENDICE D - CARTA DEI VINCOLI - STRALCIO PTCP

NOME DEL FILE	SCALA CAD	FORMATO	SCALA	FOGLIO
DV23865G1B_EX0051_00_01.dwg	1 unità = 1 mm	A3+	1:10000	1 / 1

Questo documento contiene informazioni di proprietà Terna S.p.A. e deve essere utilizzato esclusivamente dal destinatario in relazione alle finalità per le quali è stato ricevuto. E' vietata qualsiasi forma di riproduzione o di divulgazione senza l'esplicito consenso di Terna S.p.A.

This document contains information proprietary to Terna S.p.A. and it will have to be used exclusively for the purposes for which it has been furnished. Whichever shape of spreading or reproduction without the written permission of Terna S.p.A. is prohibit.