




Tipico di Sezione 1
Trincea su strada

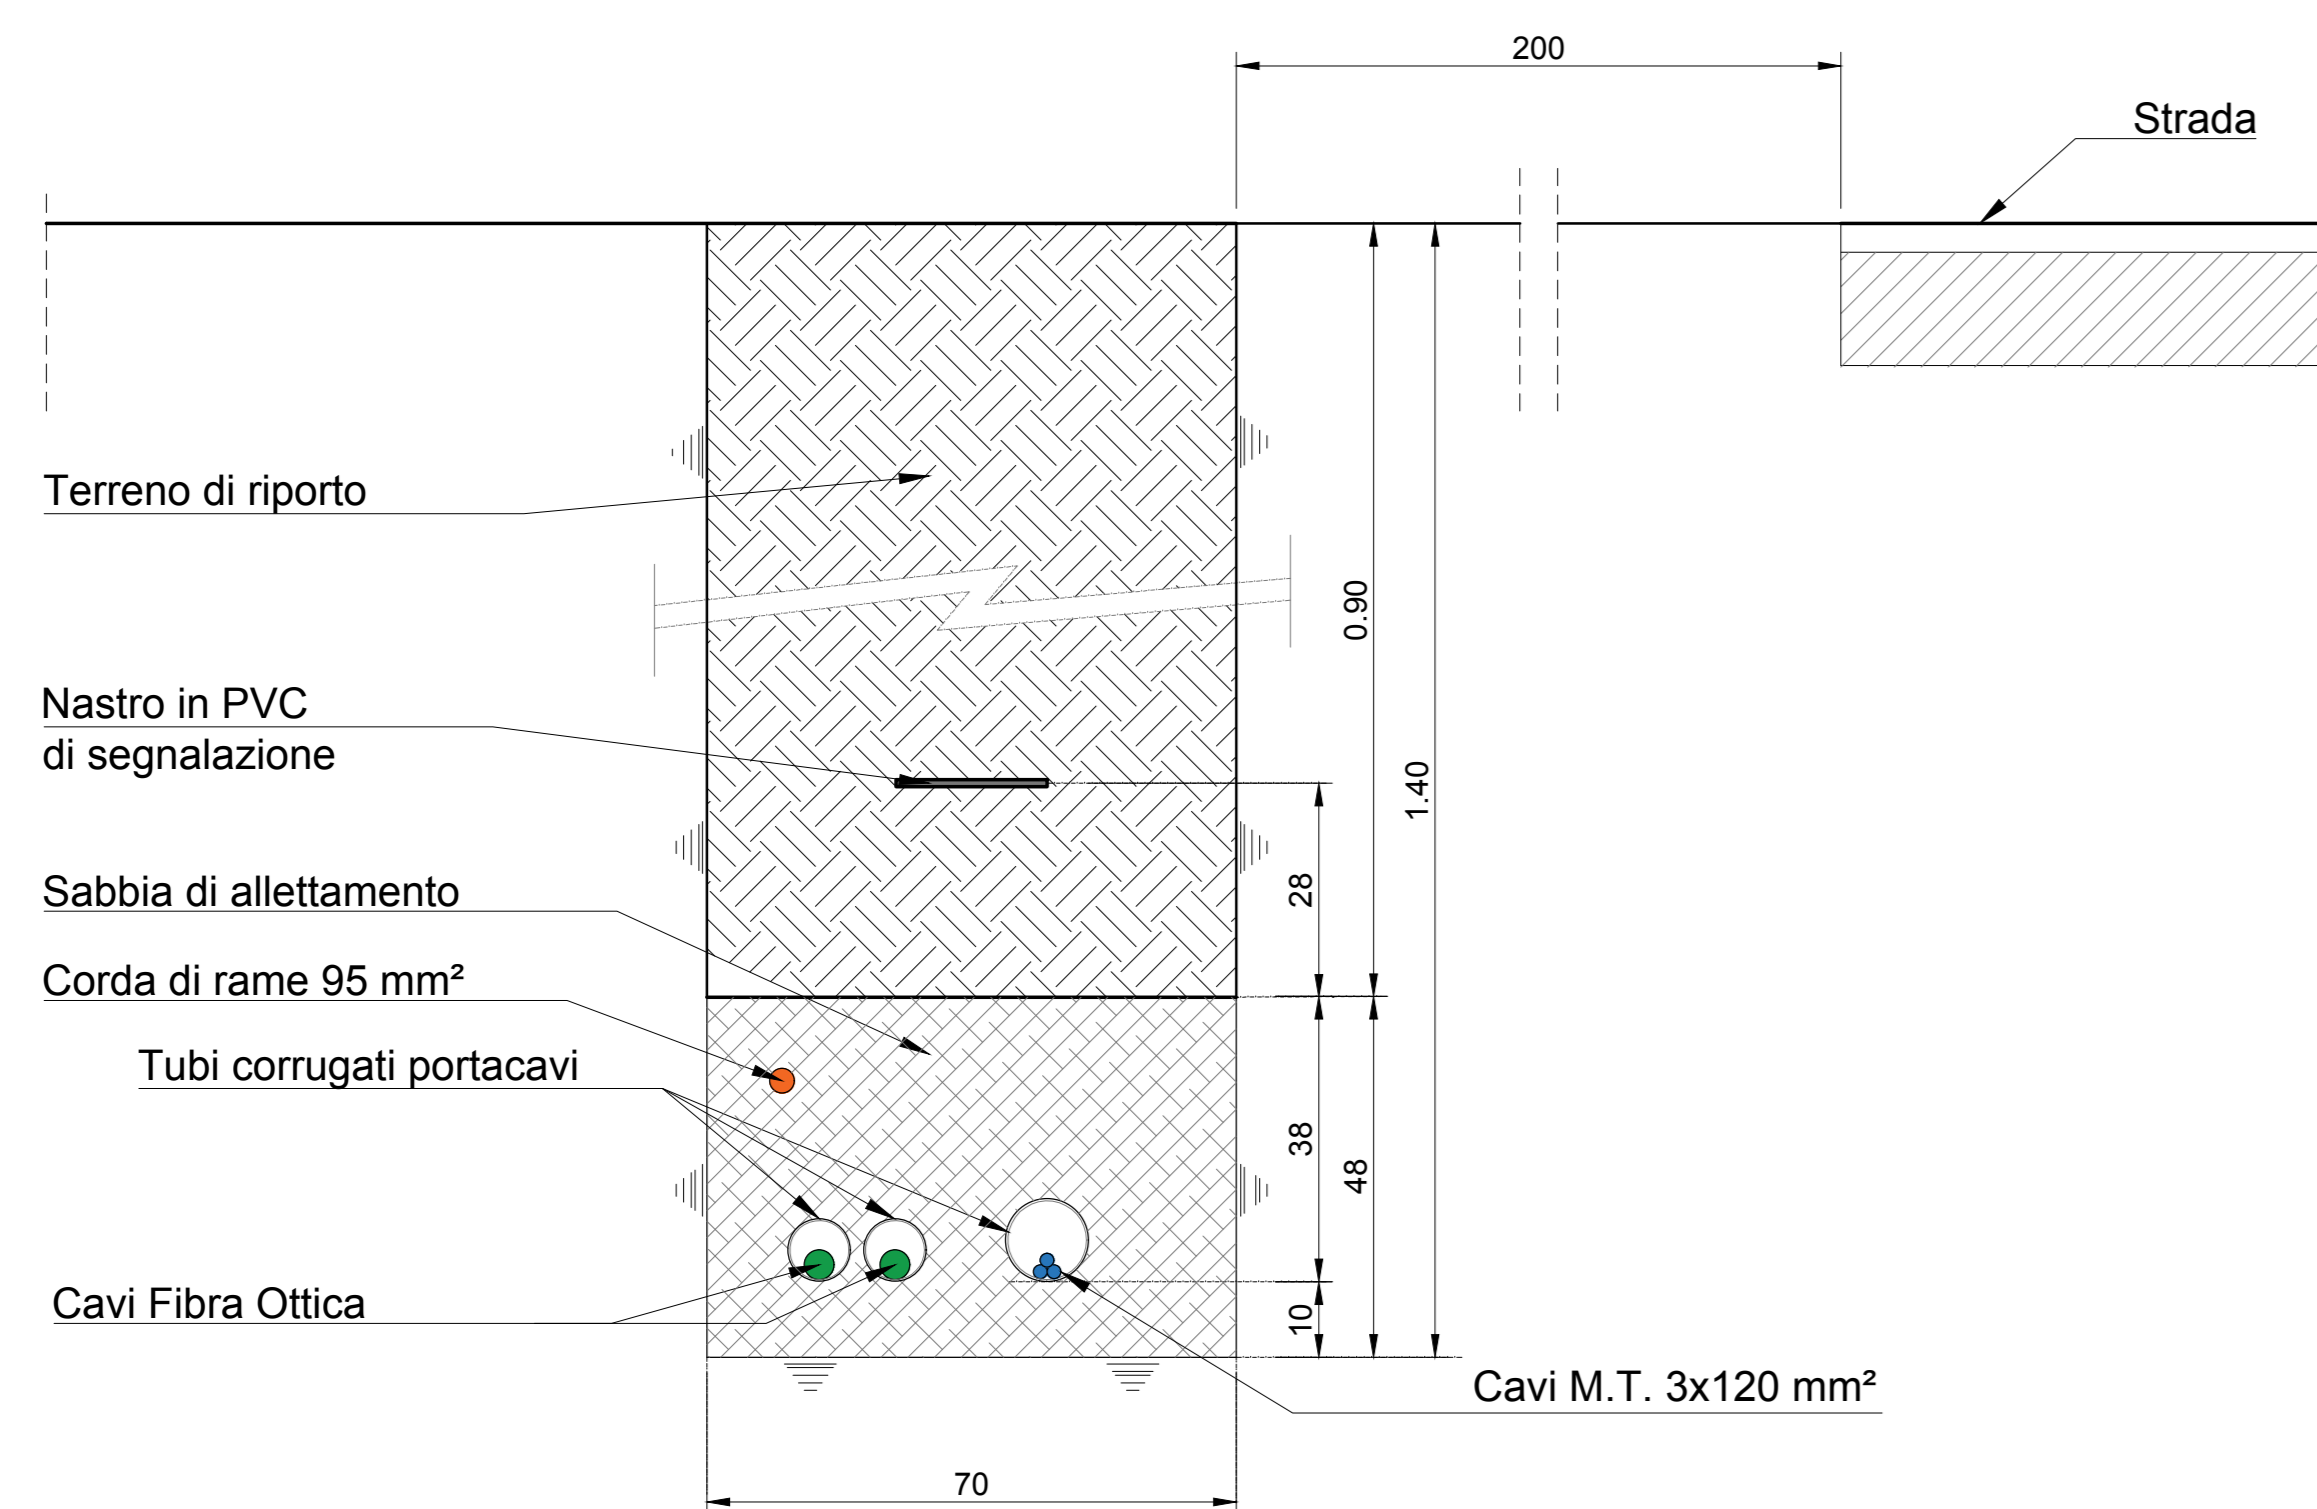


Tipico di Sezione 2
Trincea su strada

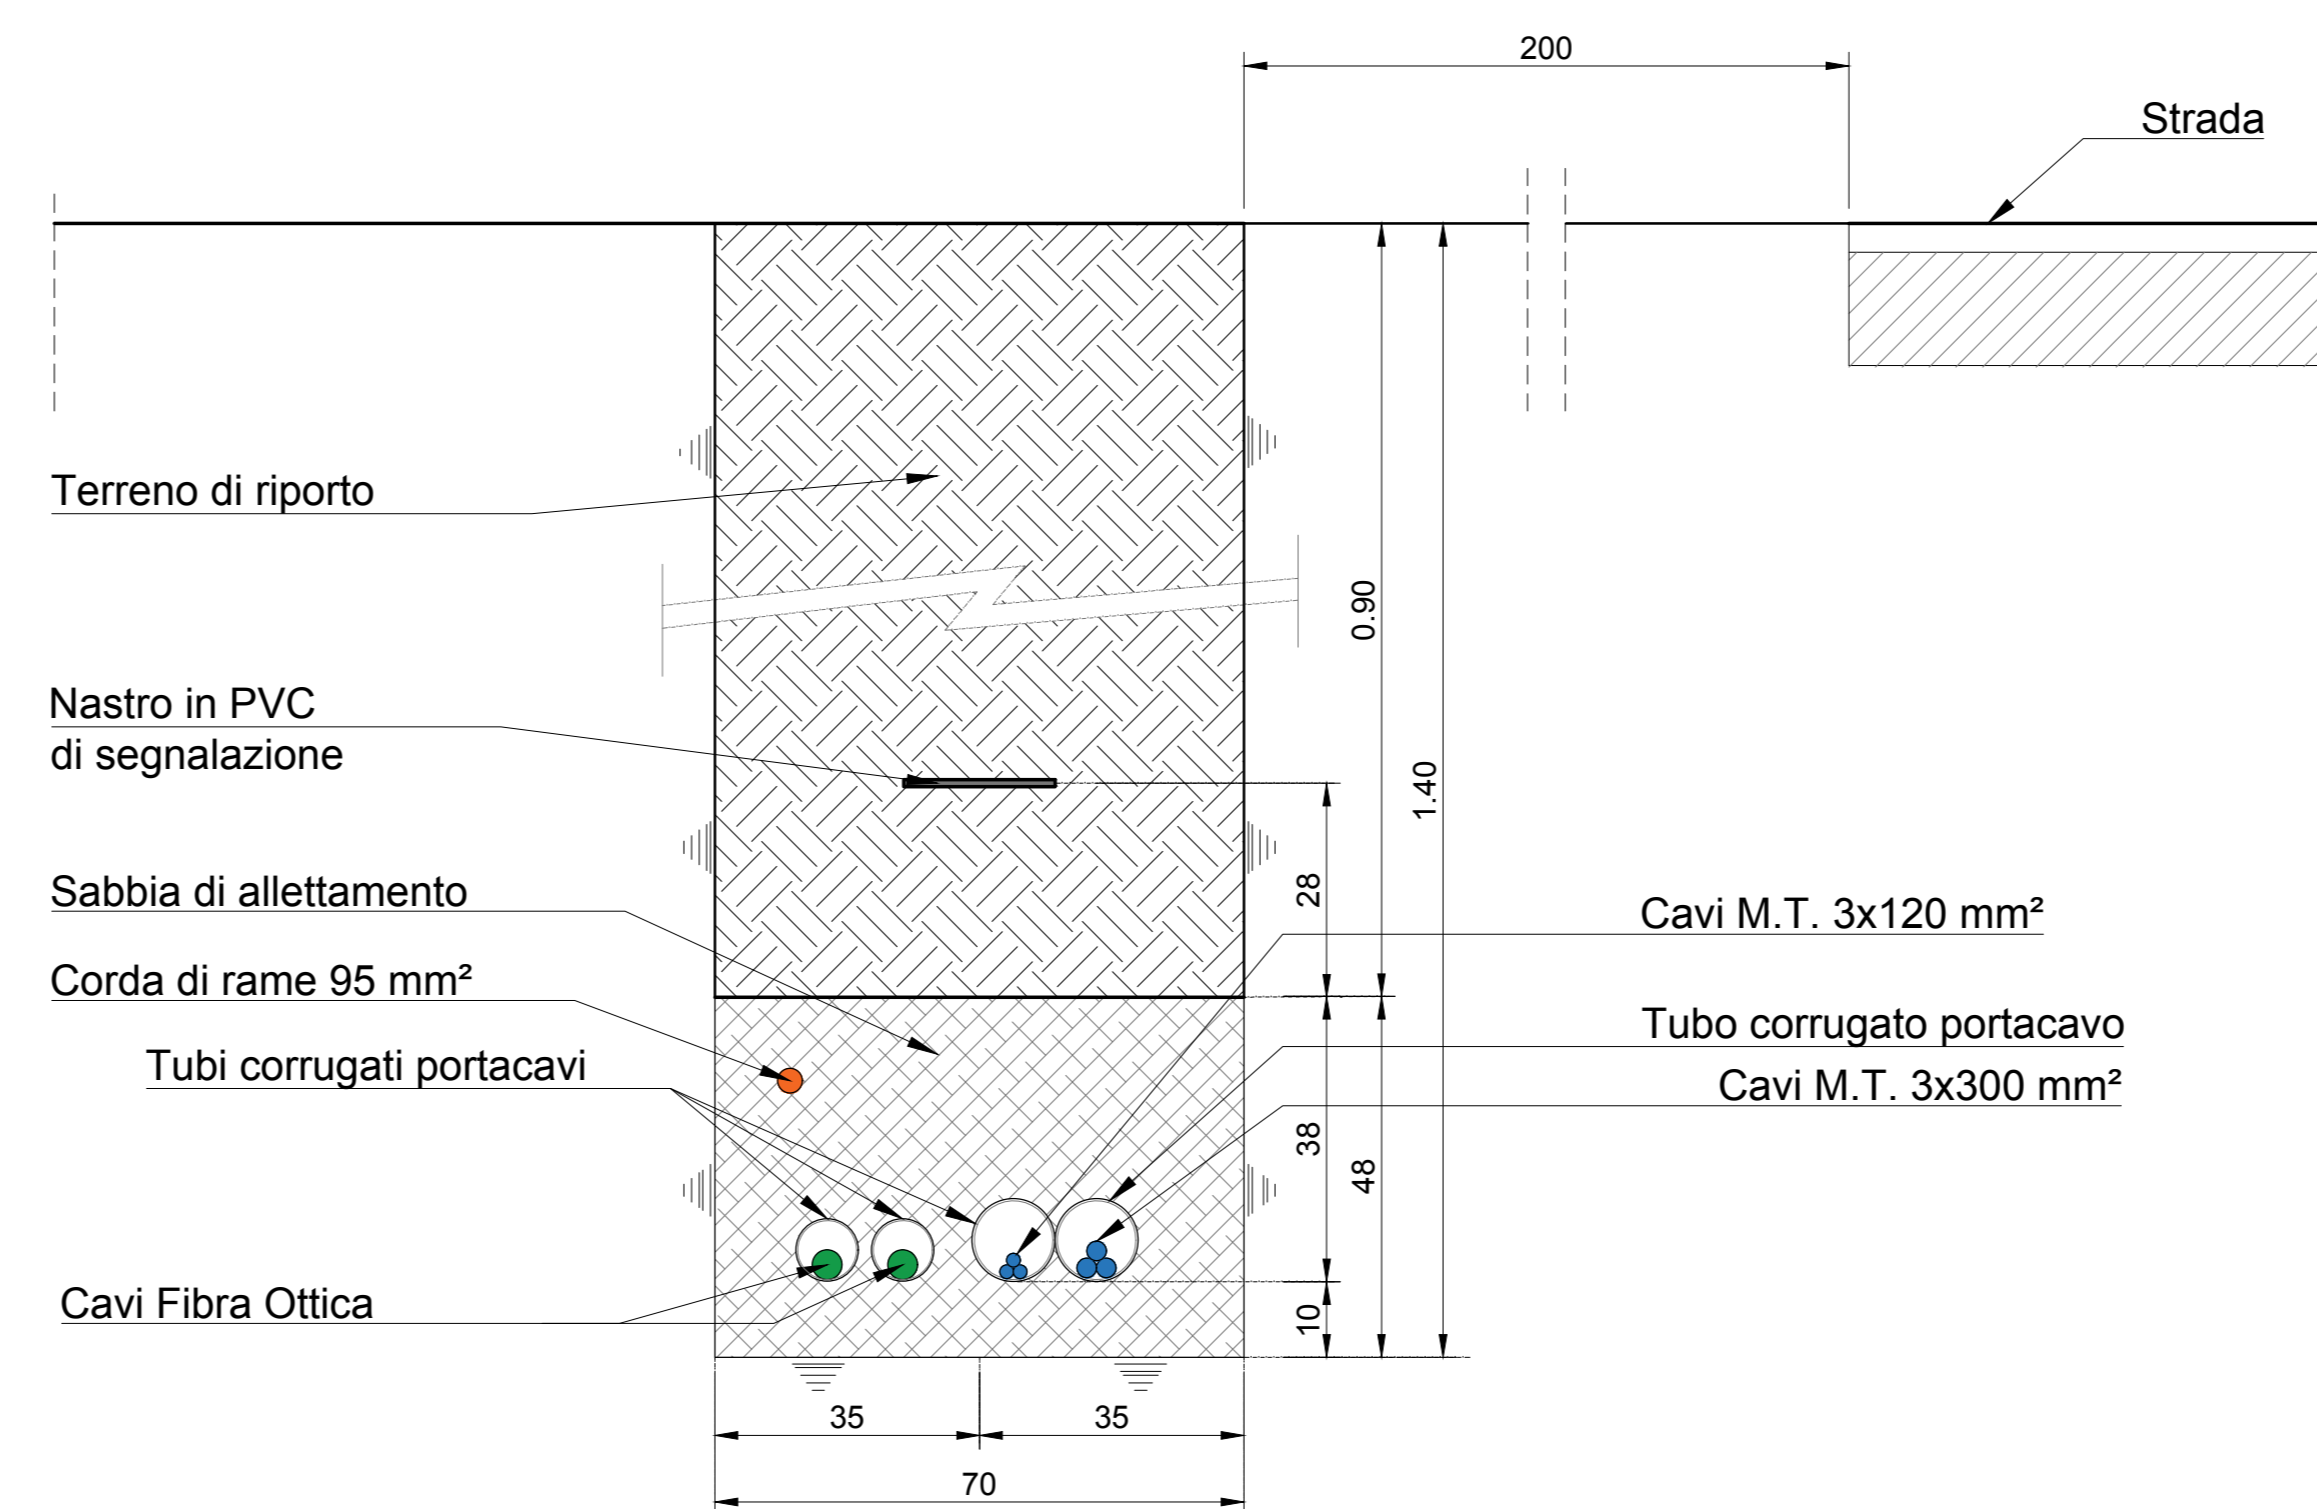


Tipico di Sezione 3
Trincea su strada

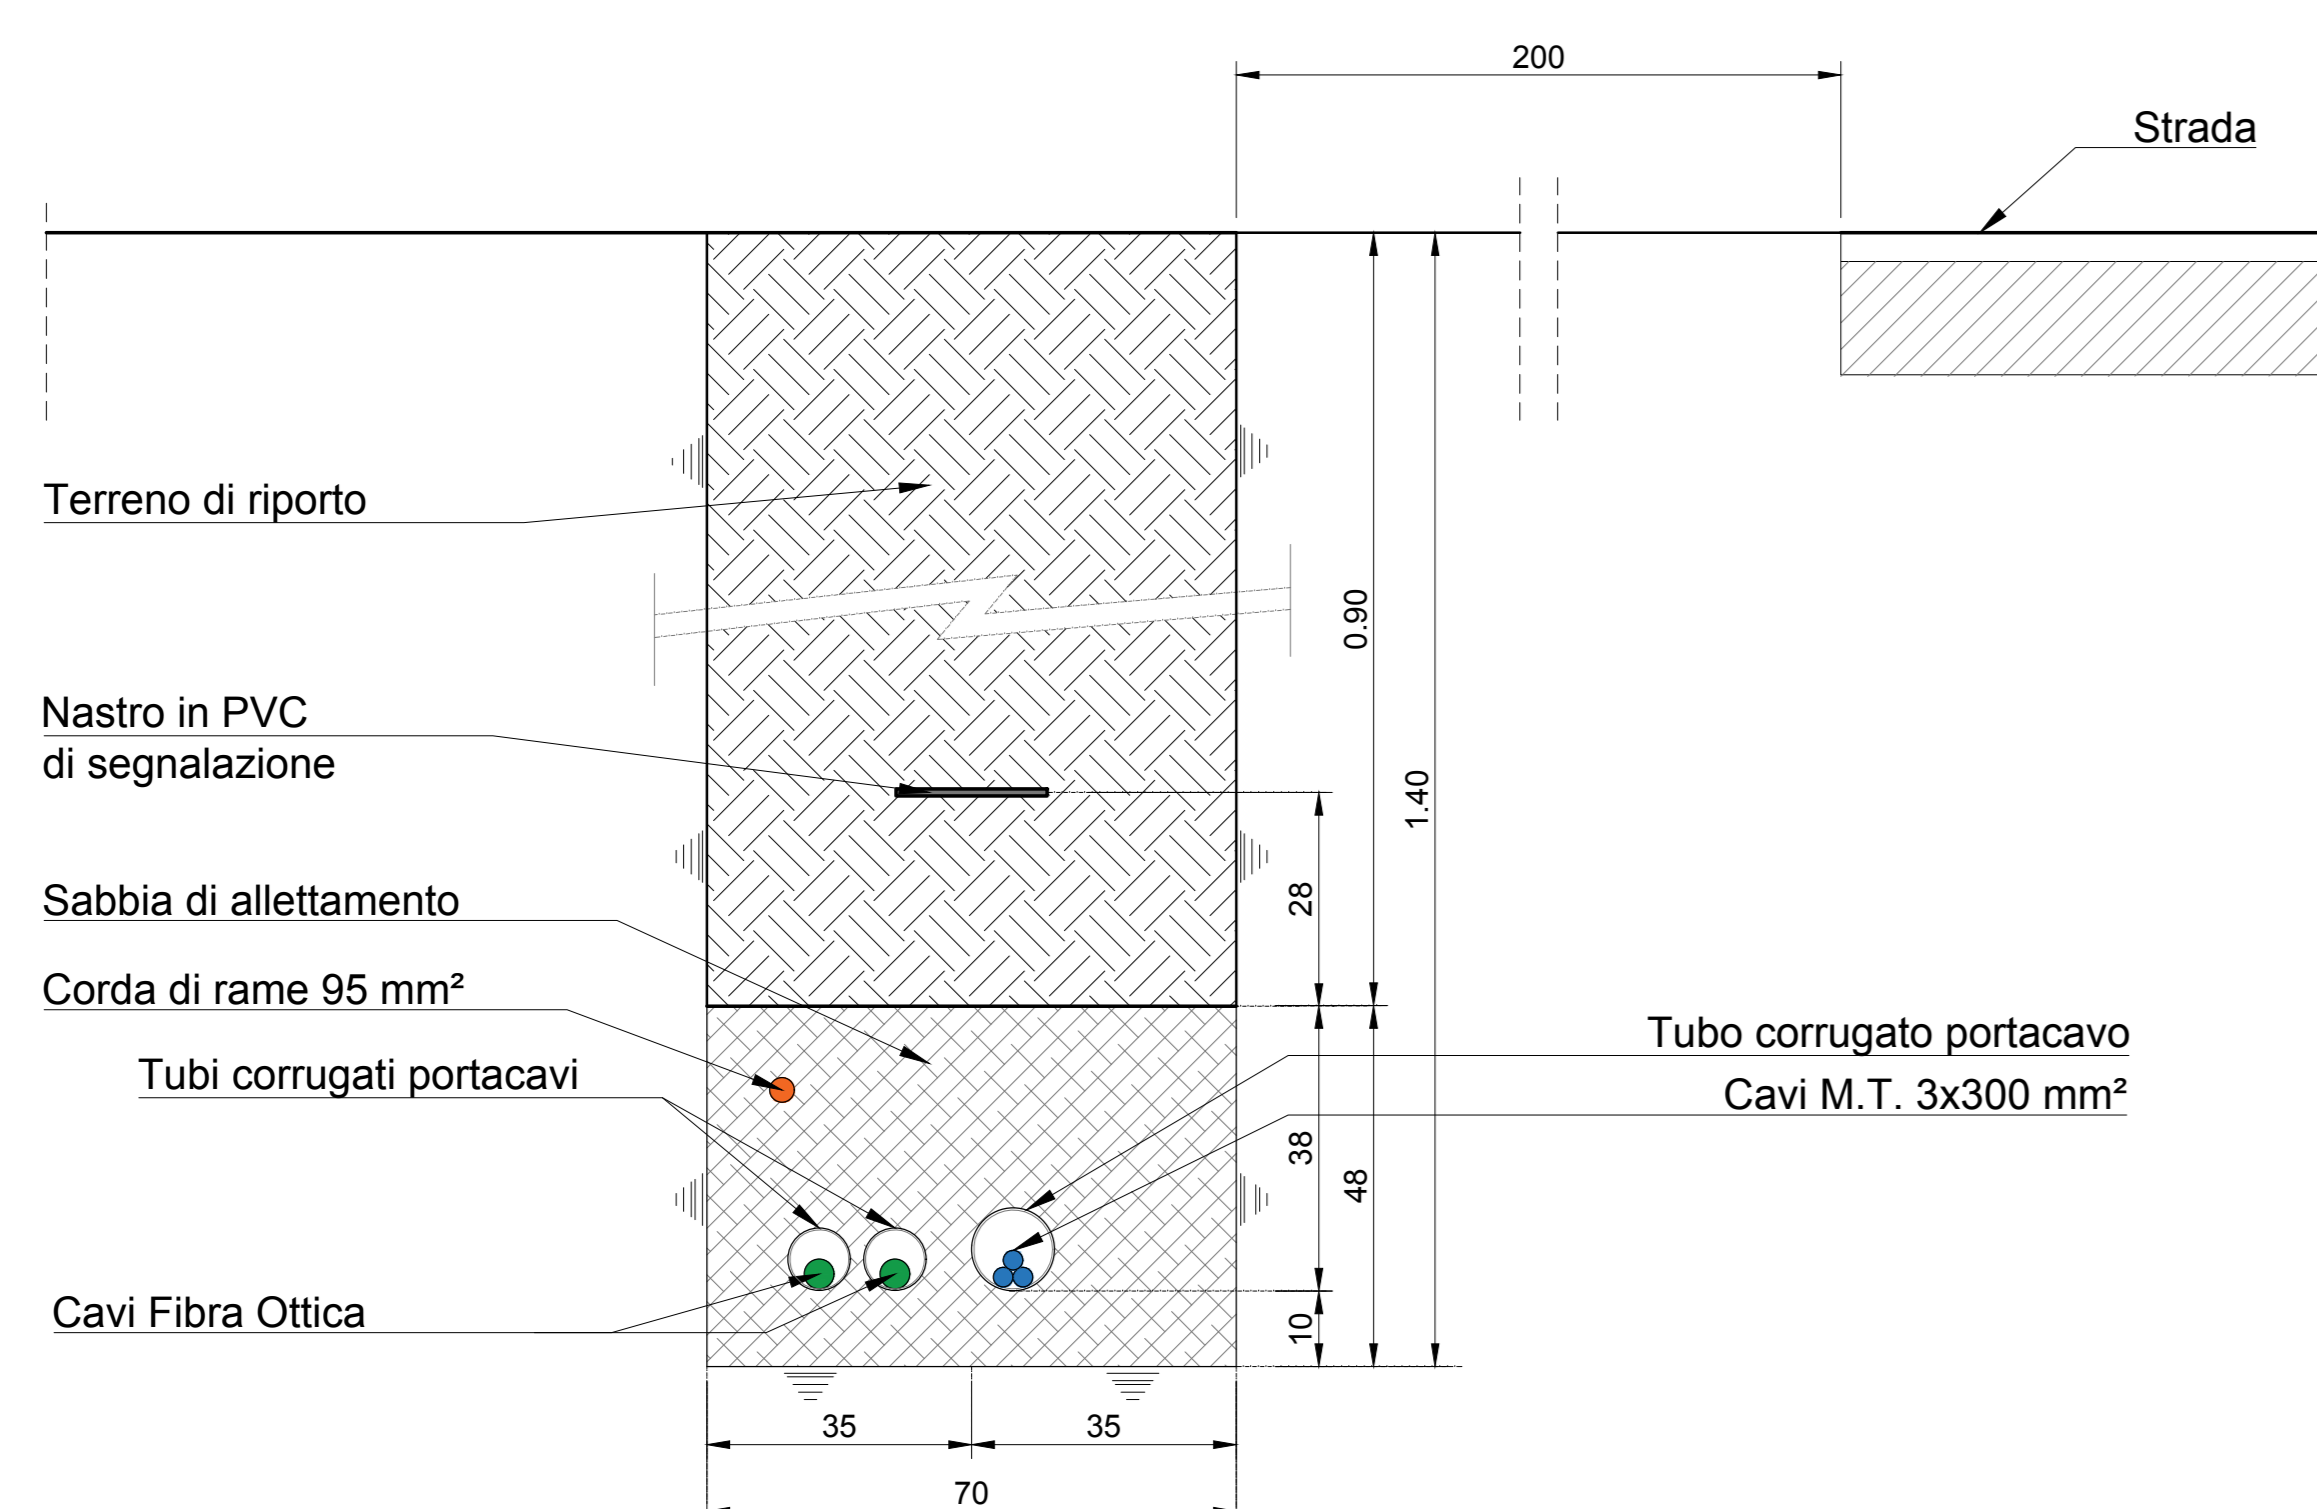


Tipico di Sezione 4
Trincea su strada

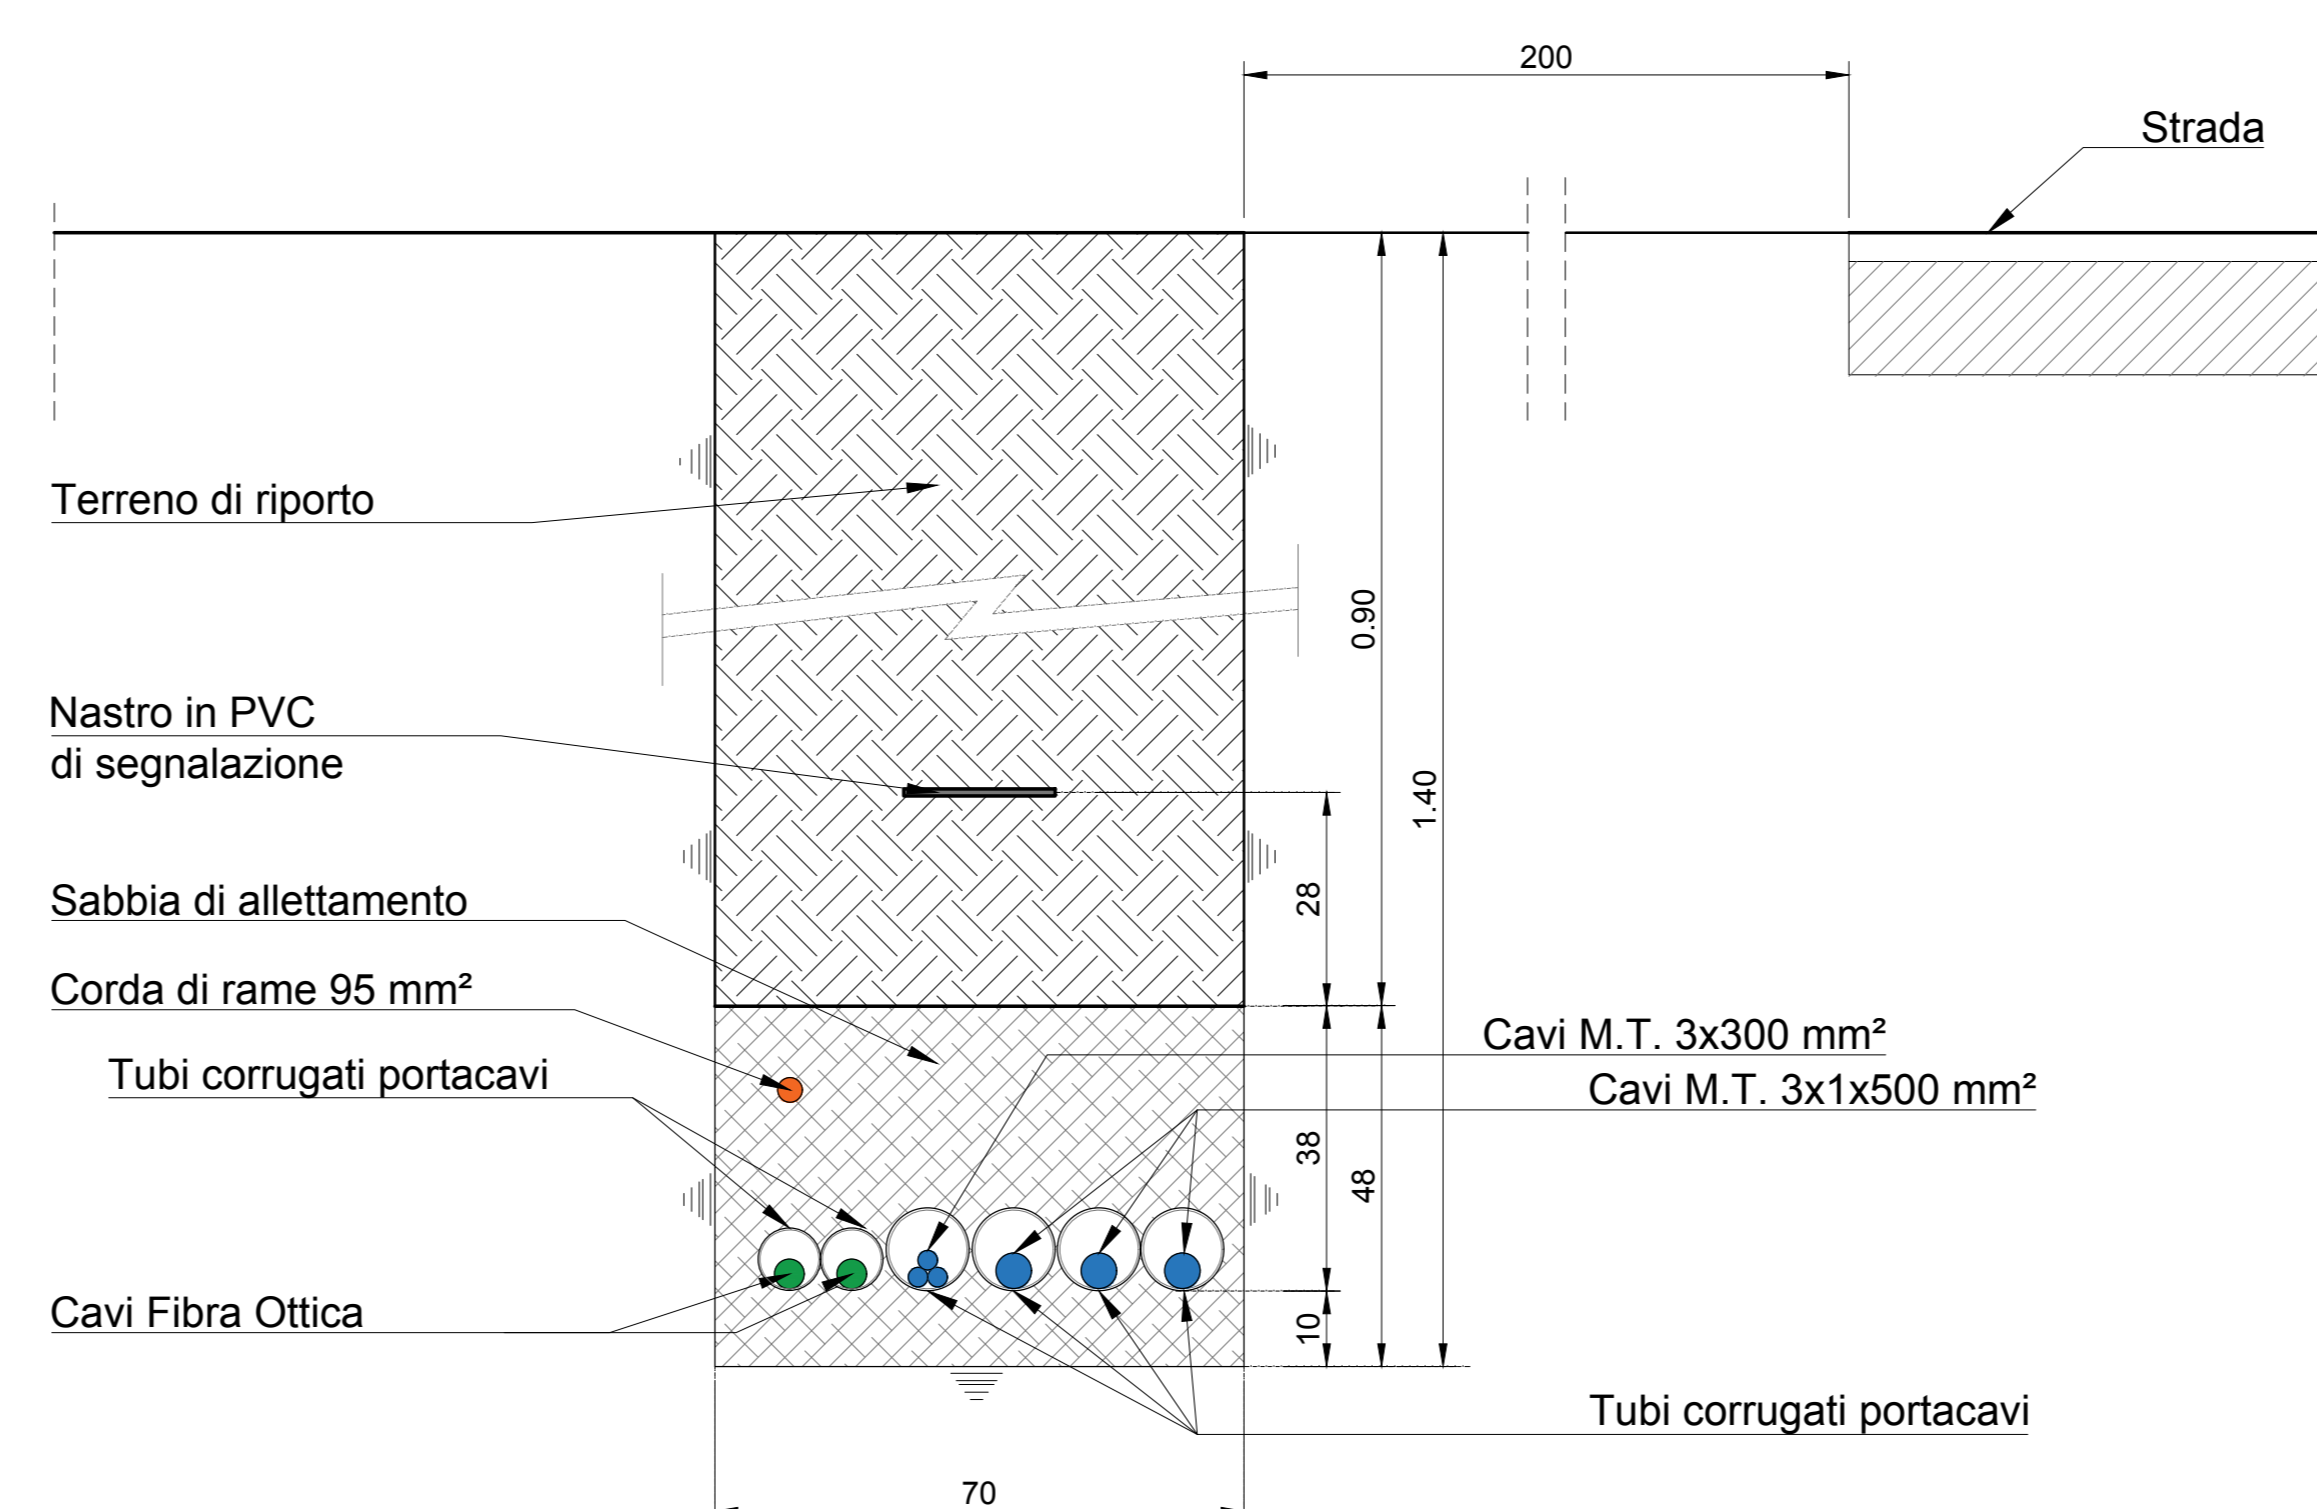

Tipico di Sezione 5
Trincea su strada

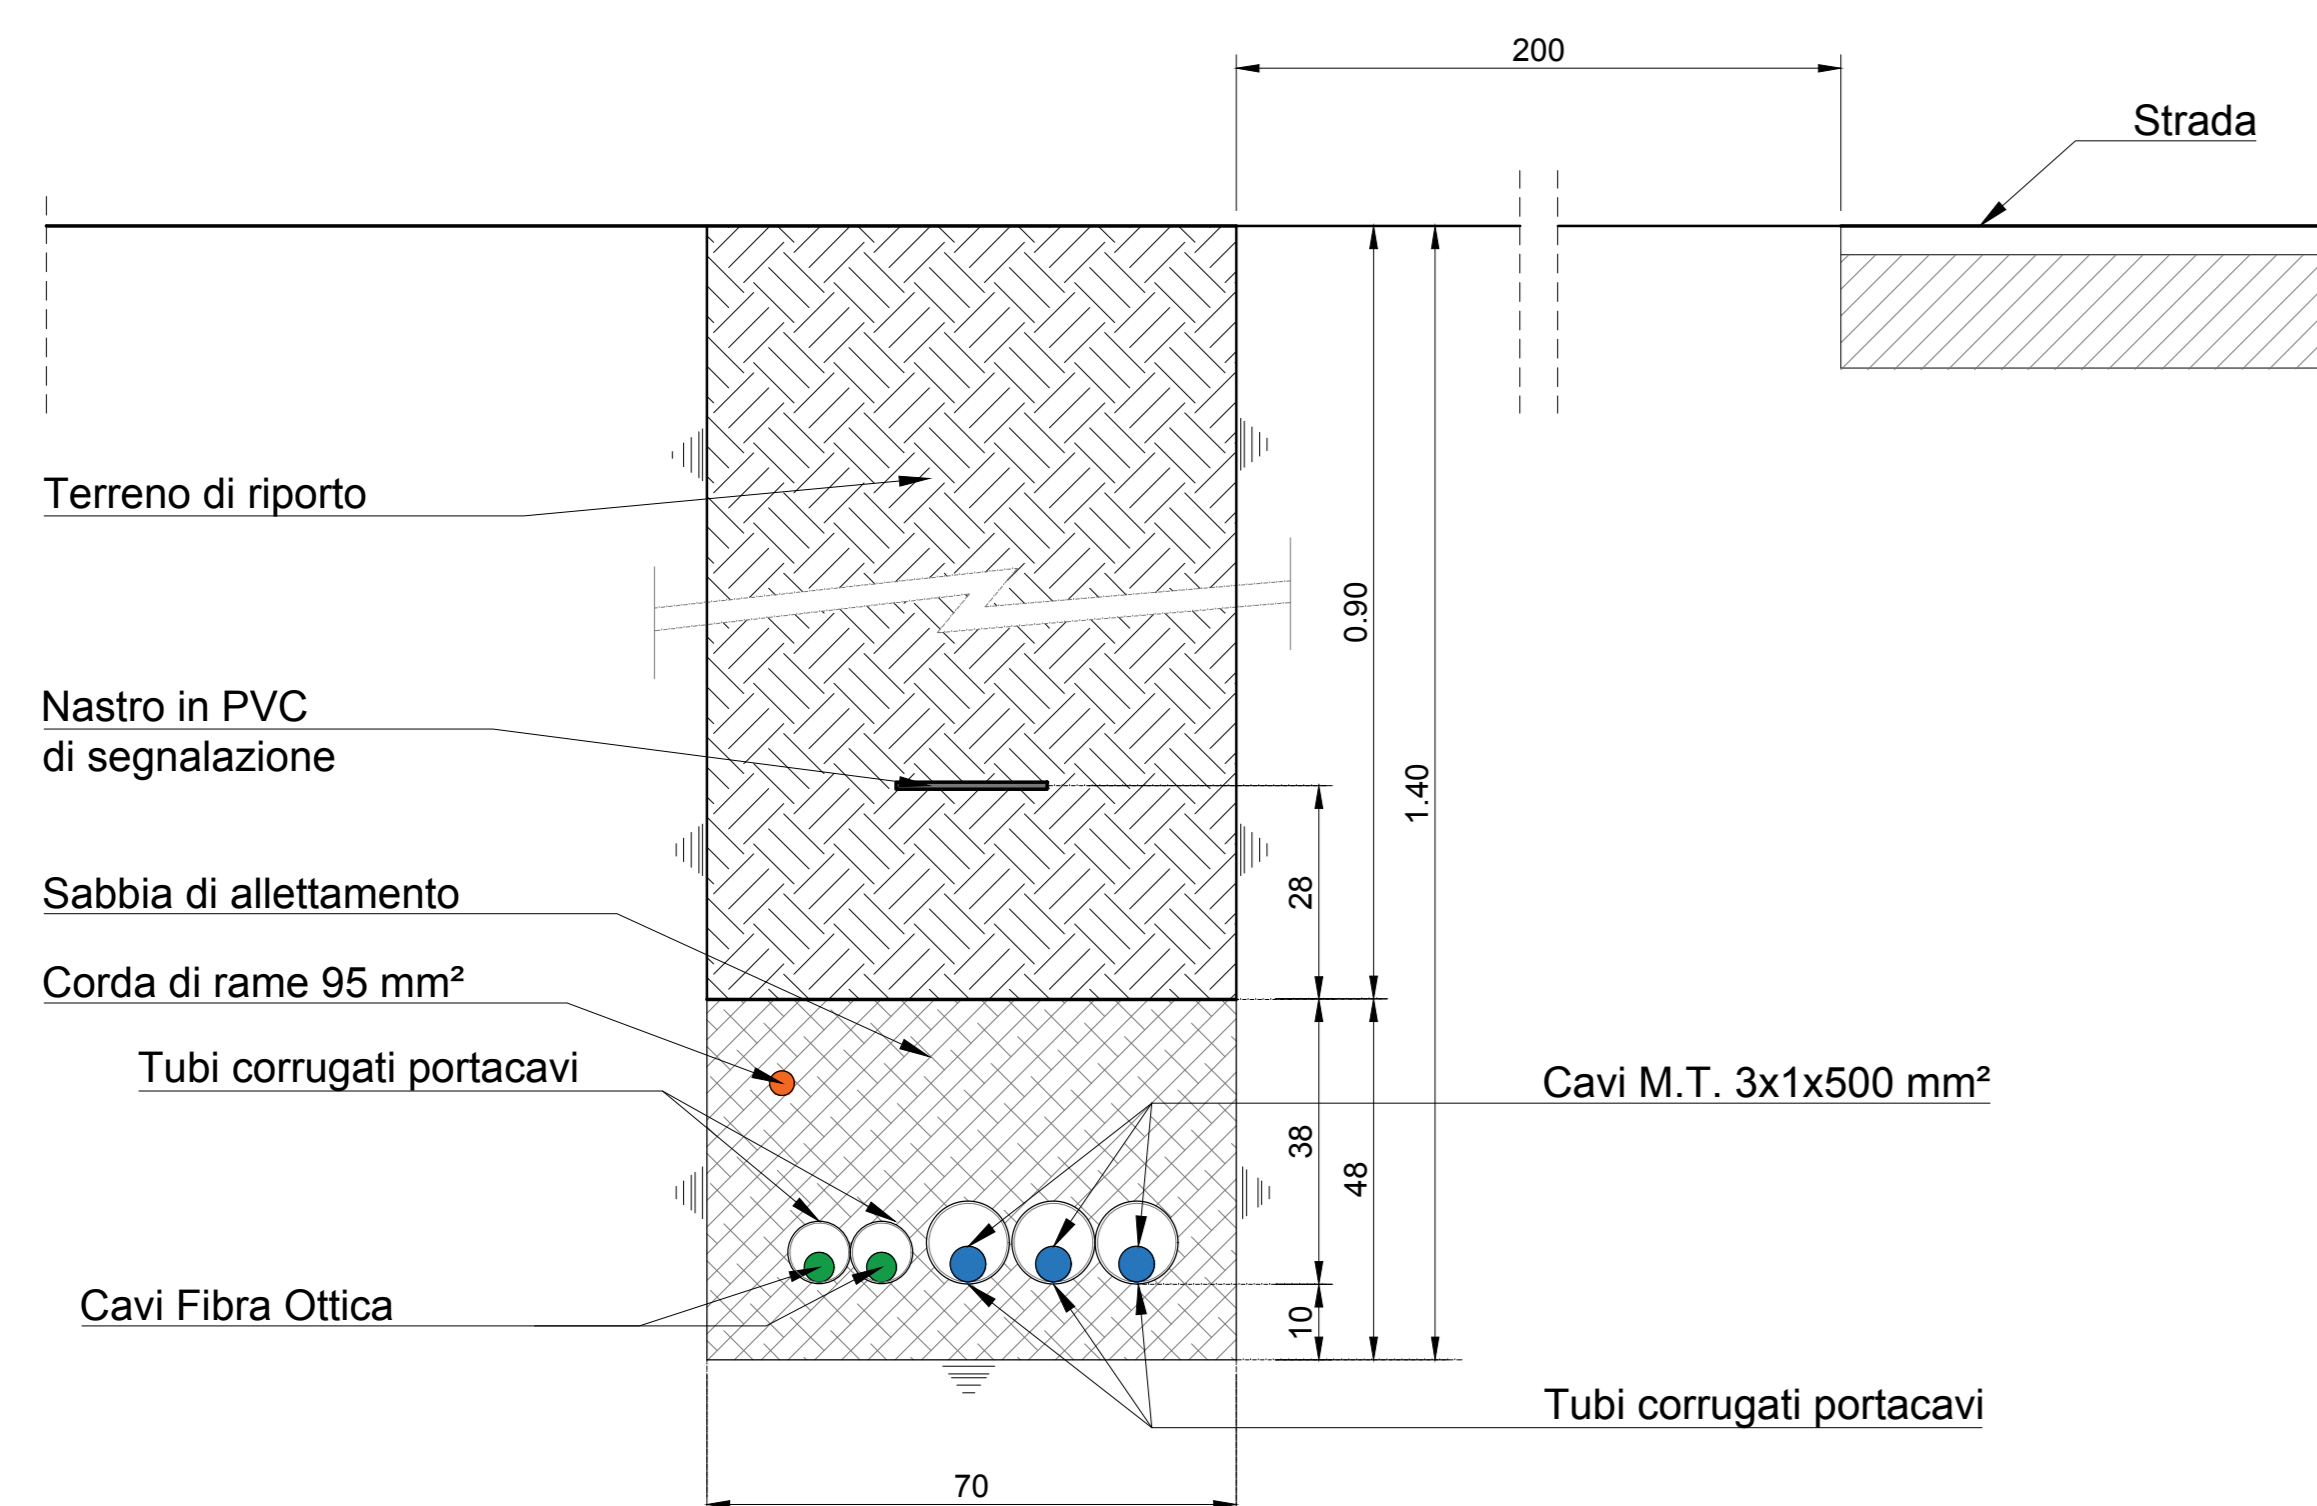

Tipico di Sezione 6
Cunicolo M.T.

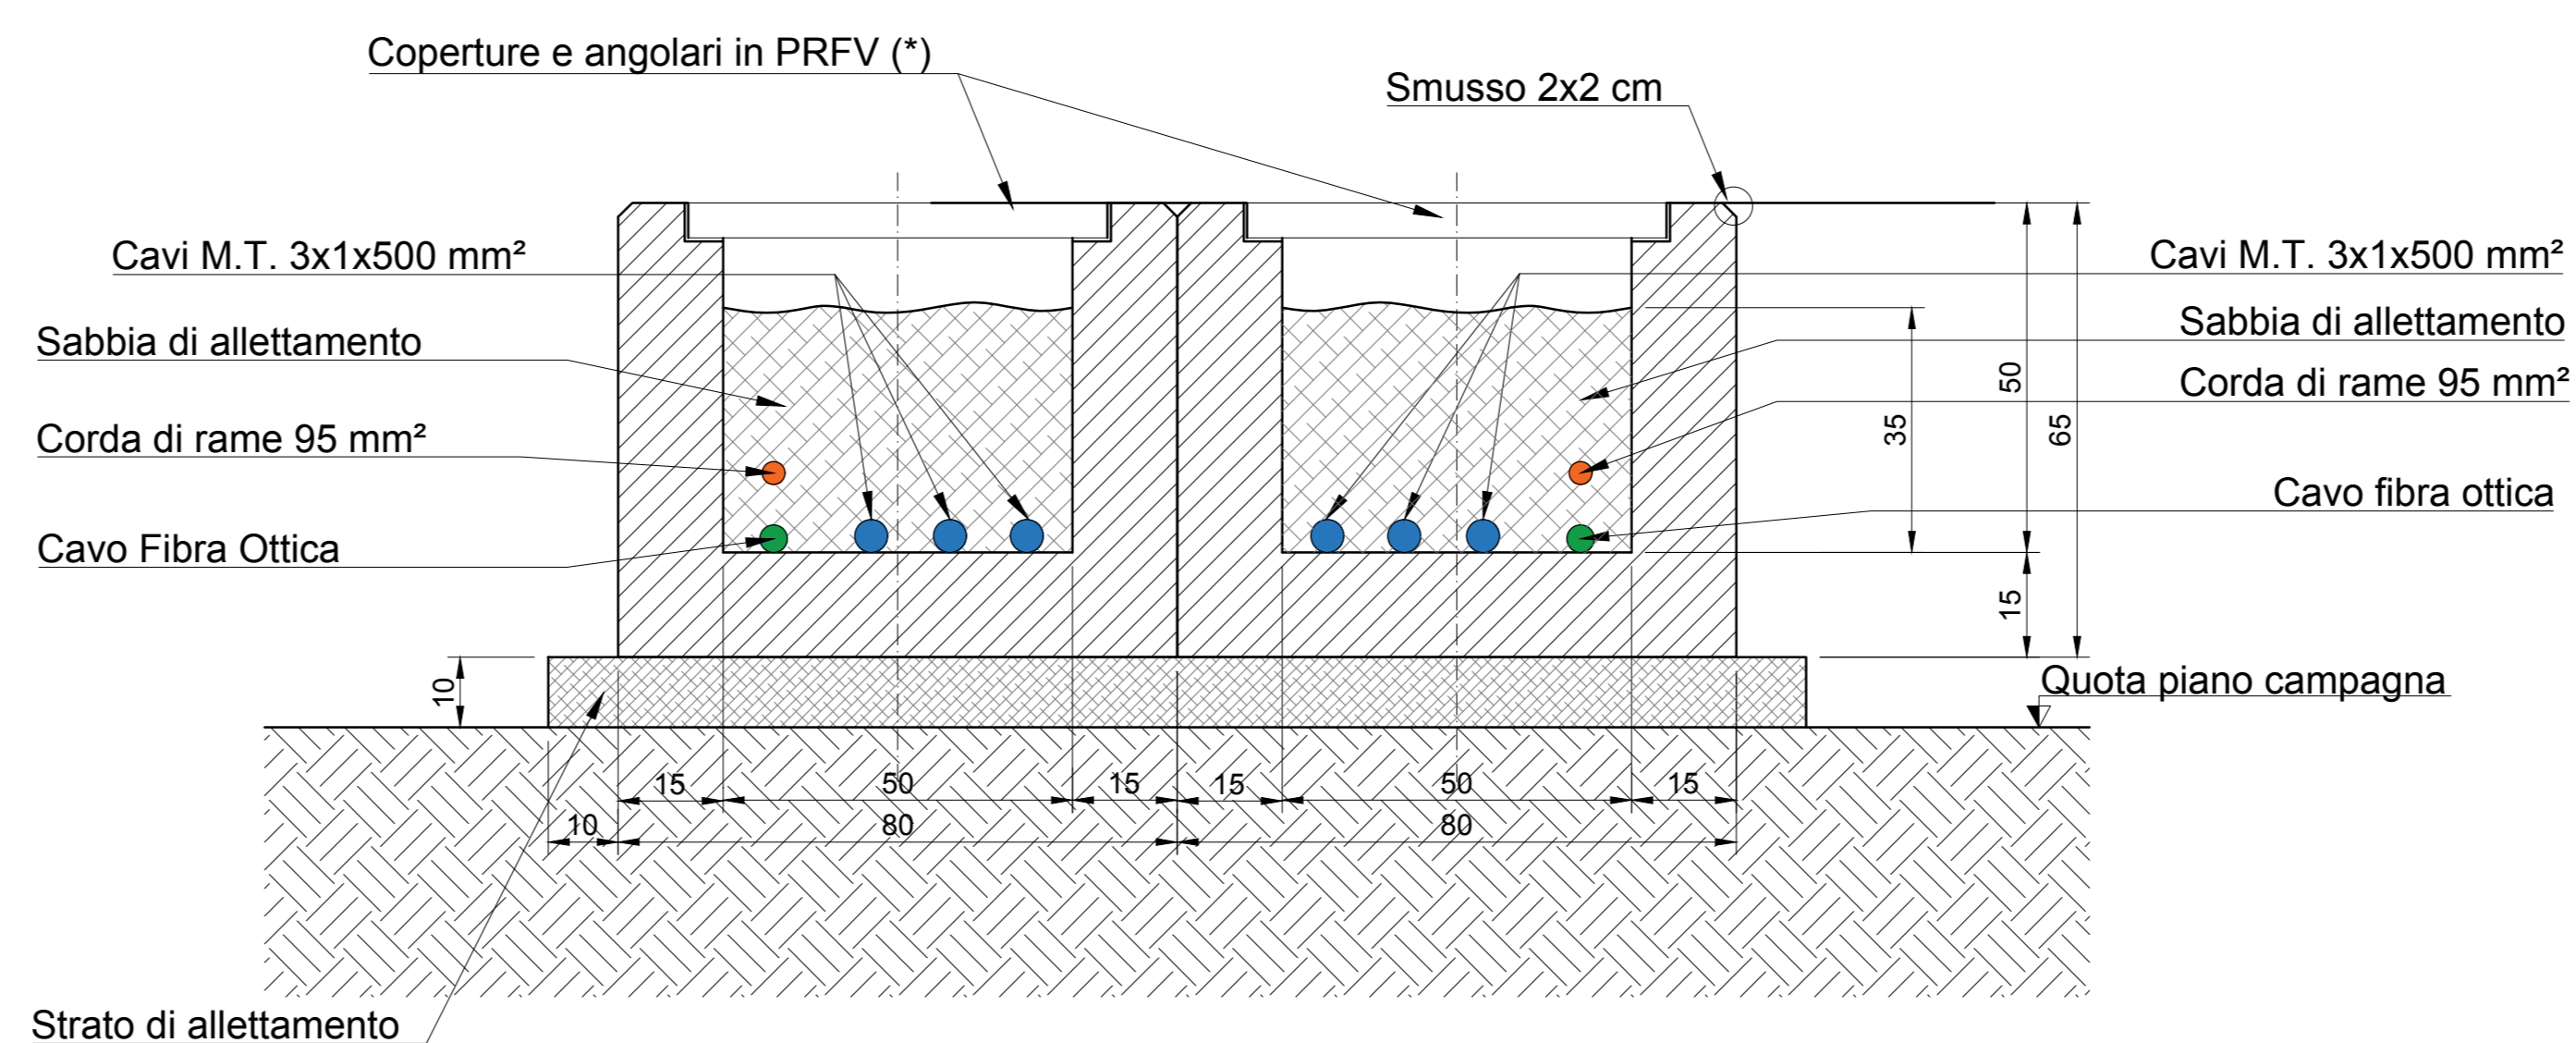


REFERENCE DRAWINGS

Schema a blocchi fibra ottica parco eolico	SY2400FEFU00172
Rede di terra	SY2400FEDP00169
Percorso cavi di Media tensione e Tracciato di connessione	SY2400FEFU00171
Censimento e risoluzione interferenze cavidotti	SY2400FADG00157

Note:

- Per il tipo per gli attraversamenti stradali si faccia riferimento al documento num. SY2400FADG00157 "Censimento e risoluzione interferenze cavidotti"

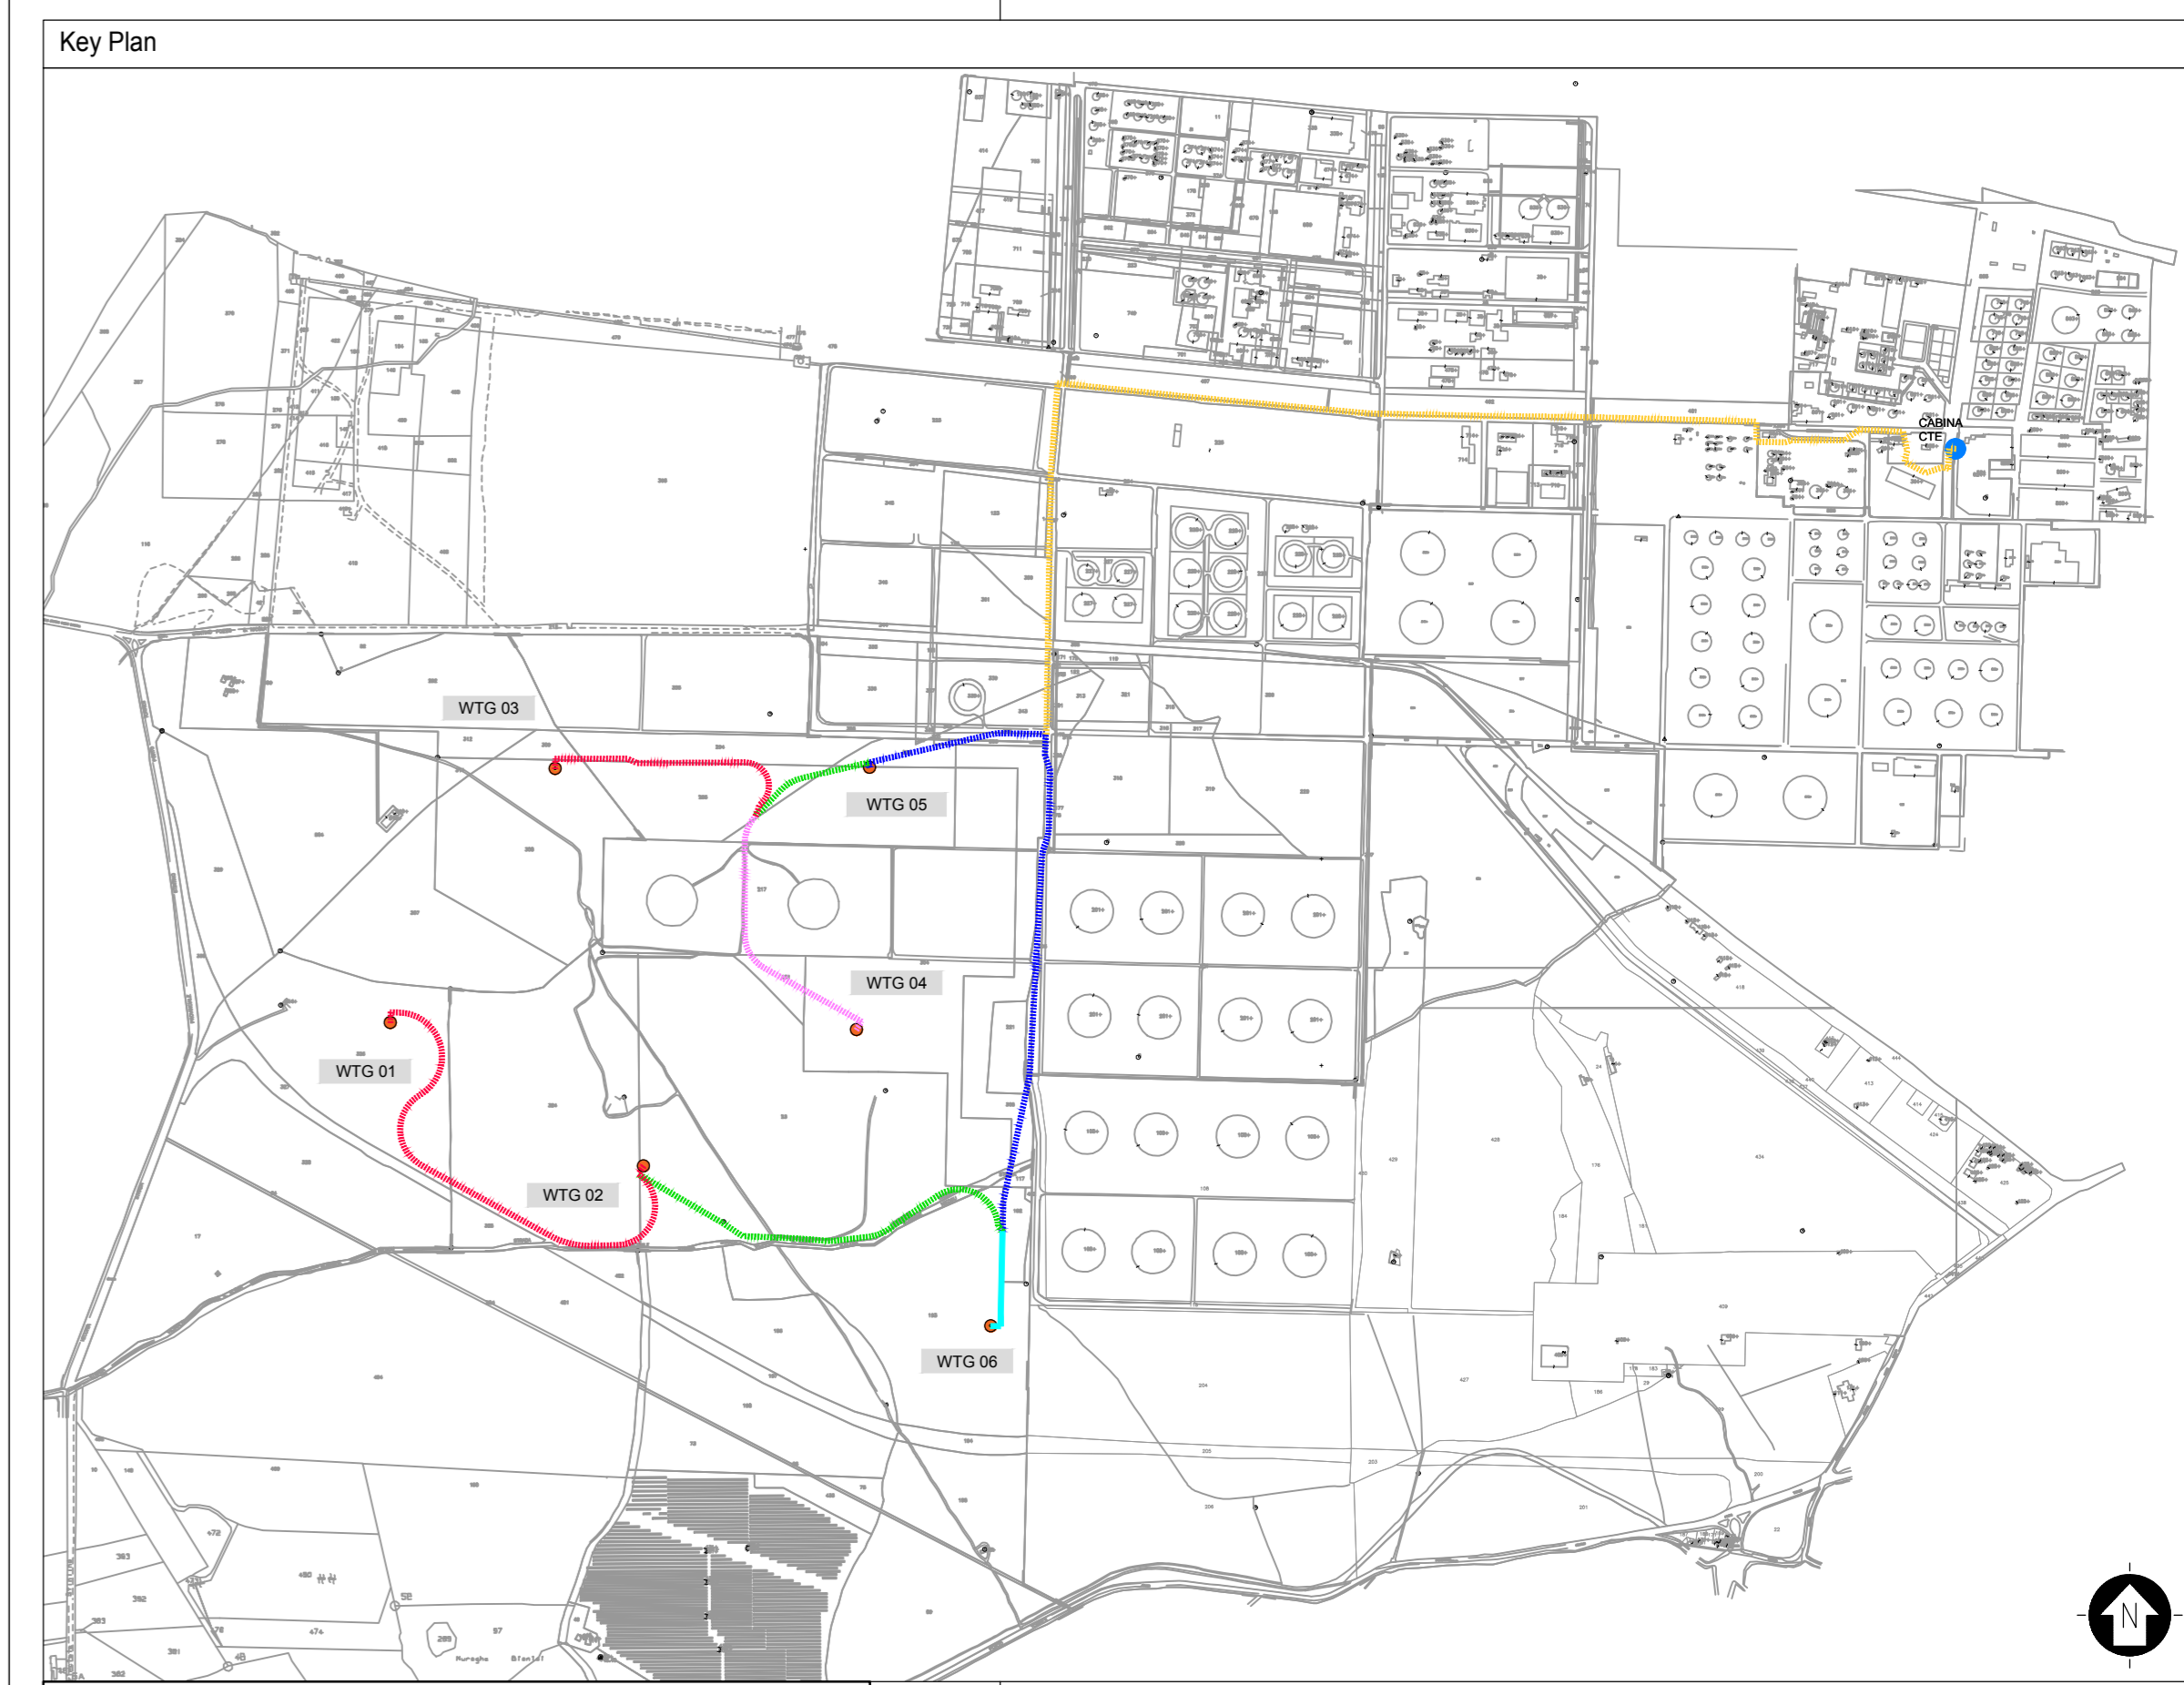

Legenda

- Base e Torre Aerogeneratori
- POD MT STT 316010
- ▬ Cavidotto di Connessione - Sez.1
- ▬ Cavidotto di Connessione - Sez.2
- ▬ Cavidotto di Connessione - Sez.3
- ▬ Cavidotto di Connessione - Sez.4
- ▬ Cavidotto di Connessione - Sez.5
- ▬ Cavidotto di Connessione - Sez.6

DS-FS	01	11/12/2019	Emmissione Foglio	G. Berti	L. Palumbo	N. Rossi	N. Rossi	N. Rossi	A. Minerva
CS-FS	00	22/11/2019	Emmissione per commenti	G. Berti	L. Palumbo	N. Rossi	N. Rossi	N. Rossi	A. Minerva
Stato	Numero	Revisione	Data	Descrizione	PROGER	PROGER	PROGER	PROGER	PROGER
Logo: Appaltatore e Denominazione Commerciale				Nome-Progetto				ID Documento/Combinatoria	
Logo: Appaltatore e Denominazione Commerciale				Progetto Italia				ID Documento/Combinatoria	
Logo: Appaltatore e Denominazione Commerciale				Impianto Eolico				ID Documento/Combinatoria	
Logo: Appaltatore e Denominazione Commerciale				Porto Torres				ID Documento/Combinatoria	
Logo: Appaltatore e Denominazione Commerciale				Eni New Energy SpA				ID Documento/Combinatoria	
Logo: Appaltatore e Denominazione Commerciale				Eni Progetti SpA				ID Documento/Combinatoria	
Logo: Appaltatore e Denominazione Commerciale				PROGER				ID Documento/Combinatoria	
Nome d'Impianto e Oggetto				PAGINE				NUMERO DI PAGINE	
PAGINE				NUMERO DI PAGINE				NUMERO DI PAGINE	
TITOLO DOCUMENTO				SEZIONI CAVIDOTTI				TITOLO DOCUMENTO	