


LEGENDA

- Aerogeneratore
- Piazzola servizio aerogeneratore
- Area temporanea di montaggio
- Strada di nuova realizzazione
- Strada esistente da sistemare
- Punto di consegna
- Punti di accesso al sito
- Viabilità di cantiere
- Viabilità esterna

LEGENDA AREA COMPOUND

- Cartello di cantiere
- Pericolo: "Attenzione uscita automezzi"

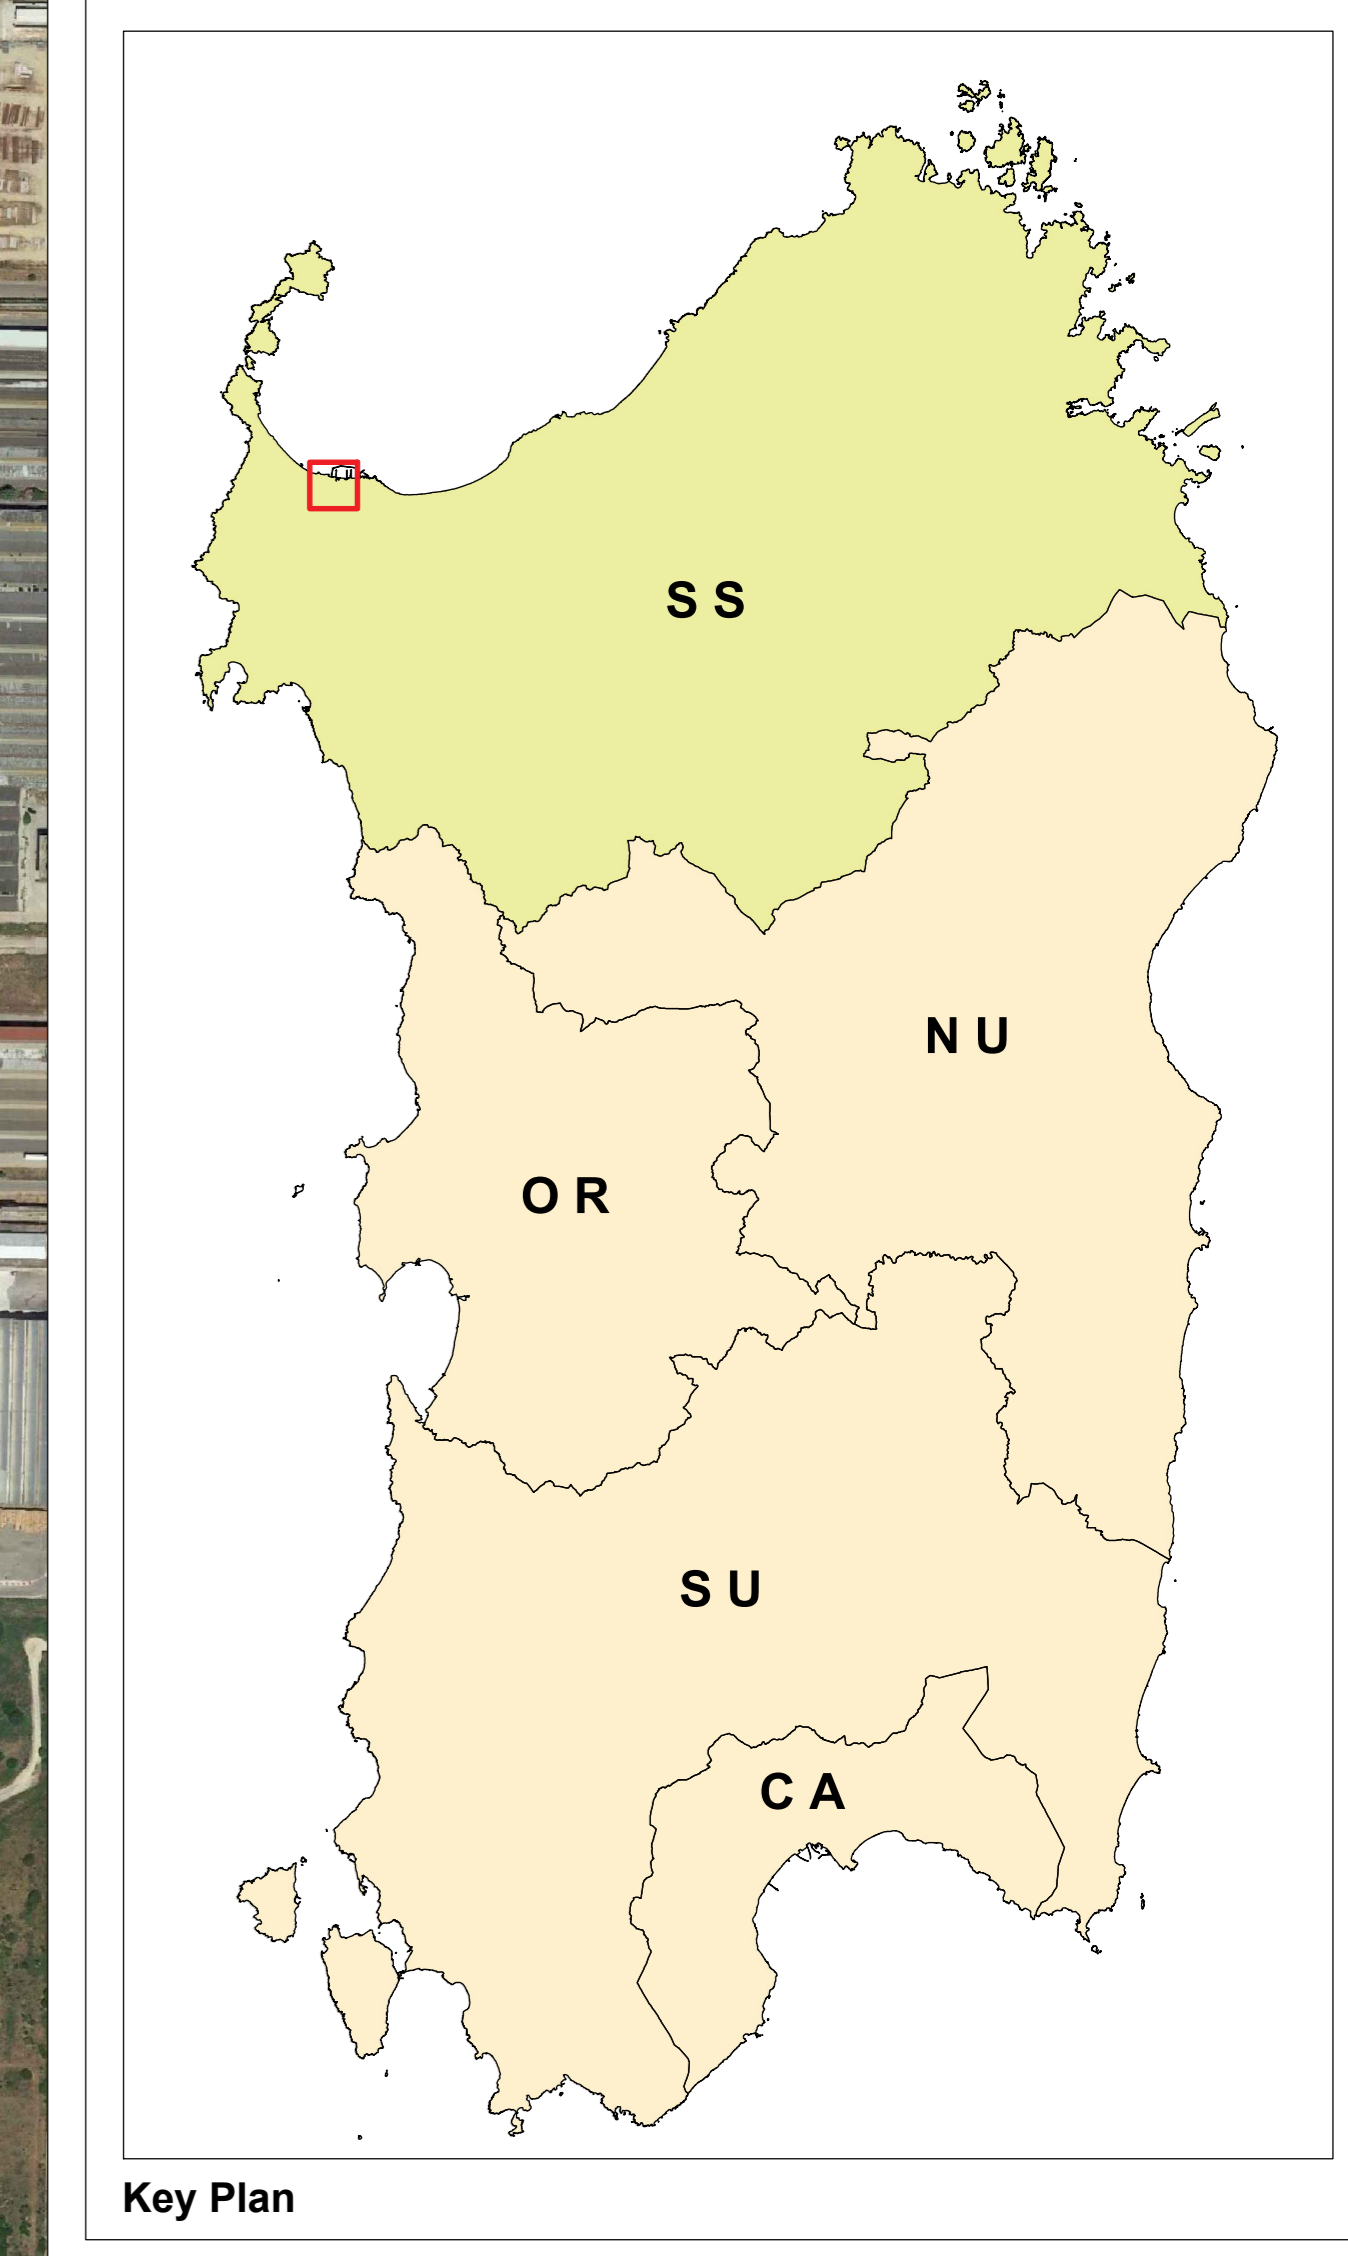

REGIONE SARDEGNA
 Scala 1:4000

SISTEMA DI RIFERIMENTO
 UTM-WGS84- Fuso 32 N

CS-FS	01	19/12/2019	Emissione Finale	G. Murgili	E. Pafanoni	M. Perotti	K. Asola Ratti	A. Miralles
CS-FS	00	22/11/2019	Emissione per Commenti	G. Murgili	E. Pafanoni	M. Perotti	K. Asola Ratti	A. Miralles
Stato di	Numero	Data	Descrizione	PROGER	PROGER	PROGER	PROGER	PROGER
Indice di	Revisione			Approvato	Approvato	Approvato	Approvato	Approvato
Logo	Appaltatore	Denominazione Commerciale		Nome Progetto		ID Documento		Committee
	Eni New Energy SPA	Eni Progetti SPA		Progetto Italia		SY2400FADG00161		
Logo	Appaltatore	Denominazione Commerciale		Nome d'Impianto e Oggetto		ID Documento		Appaltatore
	Eni Progetti SPA	Eni Progetti SPA		PORTO TORRES (SS)		SY2400FGDG00139		Eni New Energy
Titolo Documento				Edificio - Porto Torres - Area Industriale Syndial		Scala		Numero di pagine
						1:4000		1/1