


COMUNE DI GOLFO ARANCI

PROVINCIA DI SASSARI

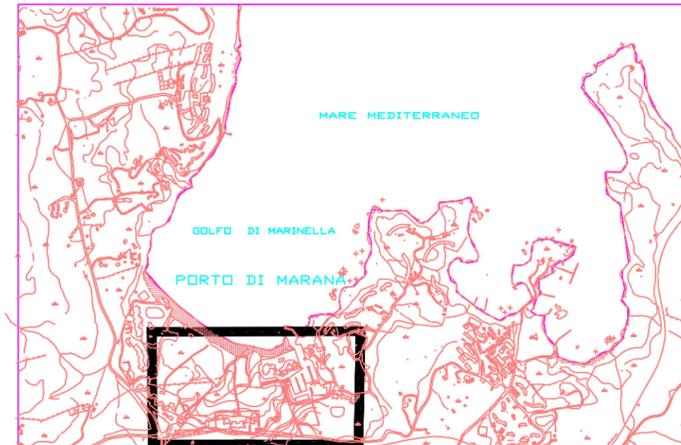

PIANO DI LOTTIZZAZIONE IN ZONA G15 e G16
IN LOCALITA' "MARANA" - GOLFO DI MARINELLA

LAVORI DI COSTRUZIONE DELL'AMPLIAMENTO DEL
PORTO CON ANNESSI SERVIZI E EDIFICI COMMERCIALI


PROGETTO INTEGRATO

ELABORATO MITIGAZIONE DELL'IMPATTO AMBIENTALE: Planimetria stato di fatto

IL PROGETTISTA	IL COMMITENTE	Data
Dott. Agr. G. Battista Giannottu	Molina Immobiliare S.r.l.	Novembre 2013
		Aggiornamento
		Scala
		1:1000
		TAVOLA
		G.3



- STUDIO GIANNOTTU Via Angioy n° 8, 07029 TEMPIO PAUSANIA (OT) - Tel./fax: 079/673102 - e-mail: studiogiannottu@alice.it

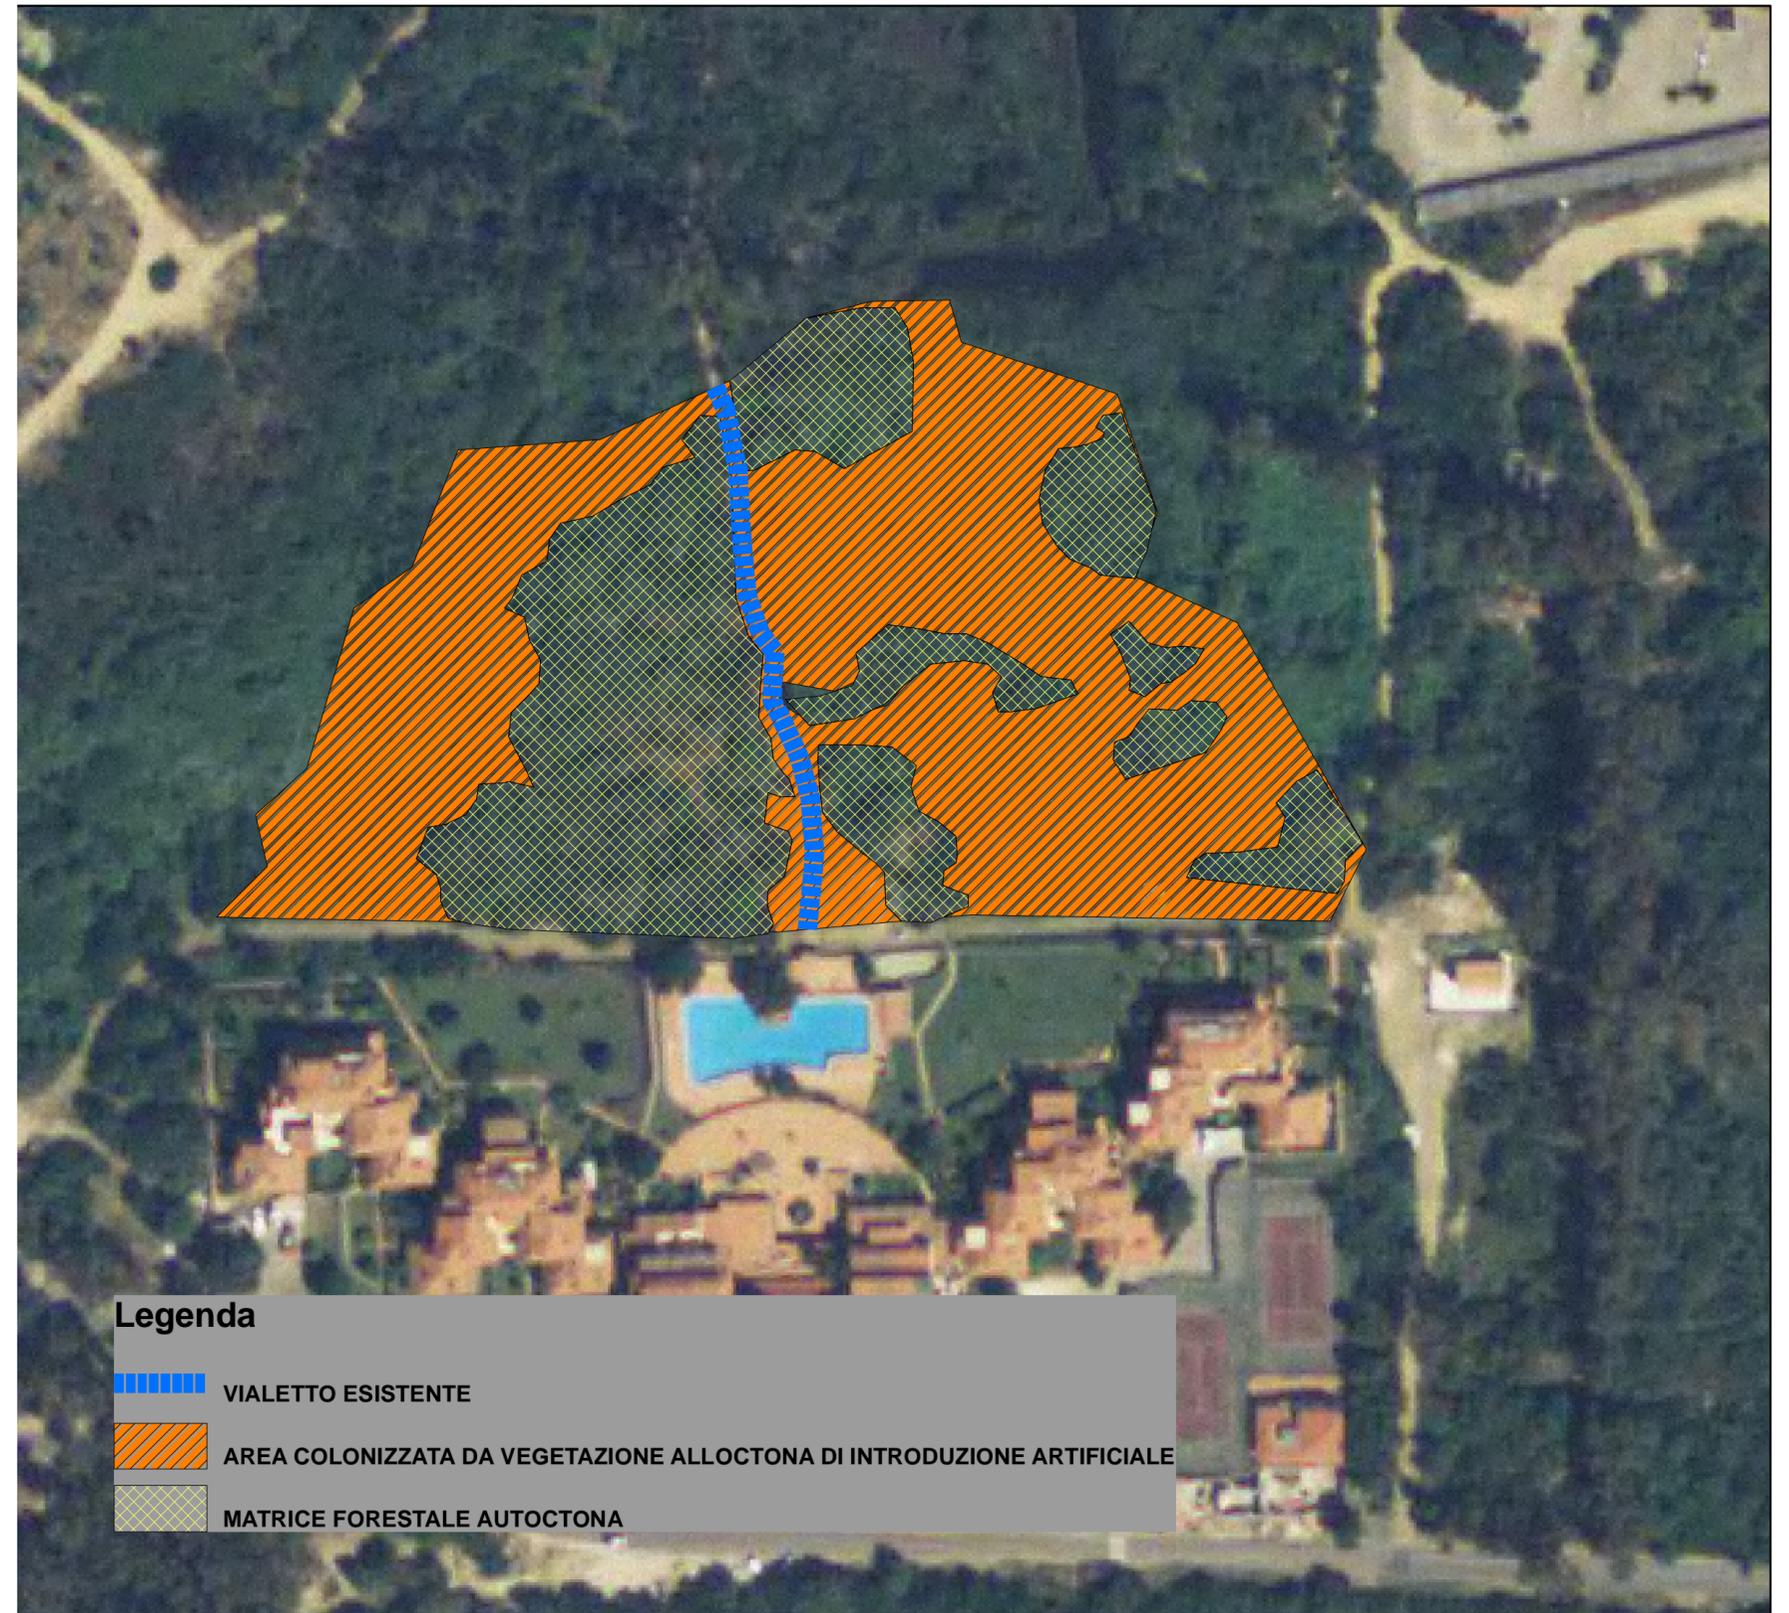

Legenda



VIALETTA ESISTENTE



AREA COLONIZZATA DA VEGETAZIONE ALLOCTONA DI INTRODUZIONE ARTIFICIALE



MATRICE FORESTALE AUTOCTONA