




SEZIONE TIPO 1-2  
scala 1:50

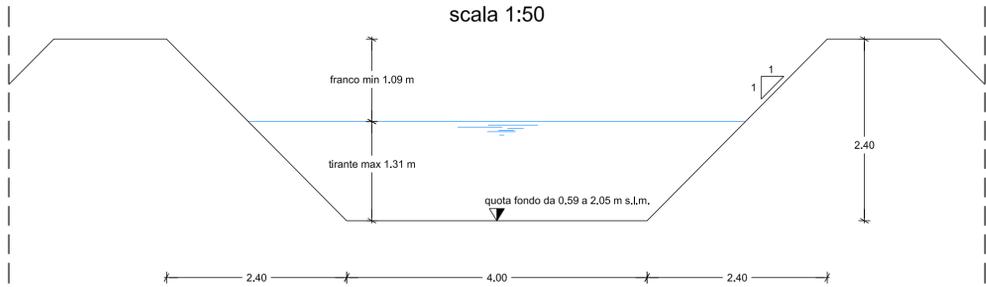


SEZIONE TIPO 3v (VALLE PONTE)  
scala 1:50

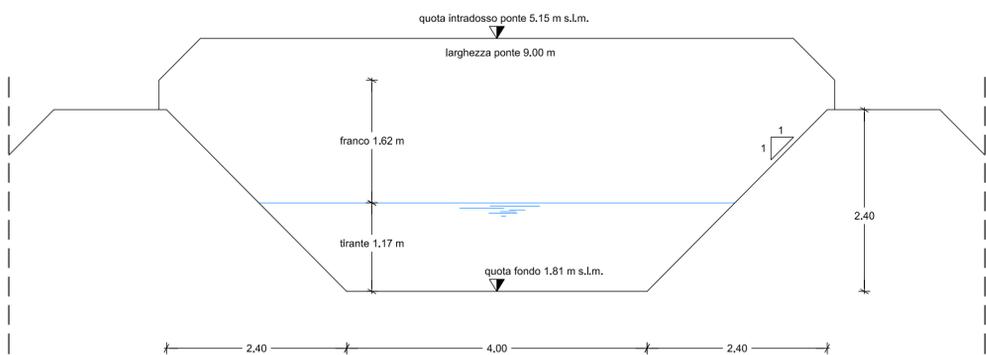


SEZIONE TIPO 3m (MONTE PONTE)  
scala 1:50

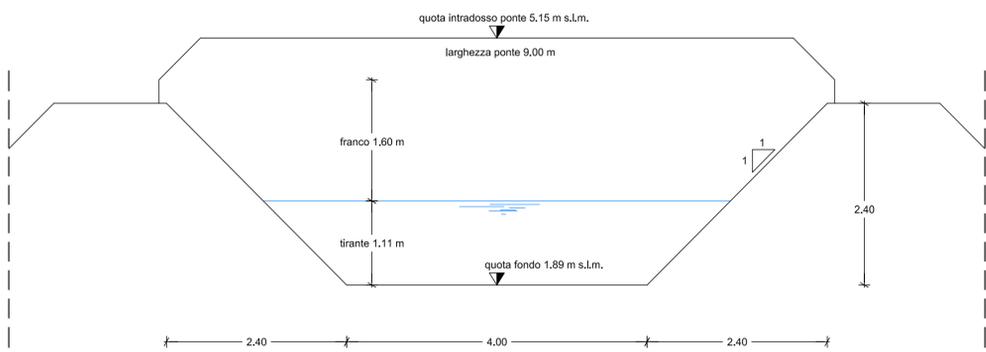


SEZIONE TIPO 4  
scala 1:50

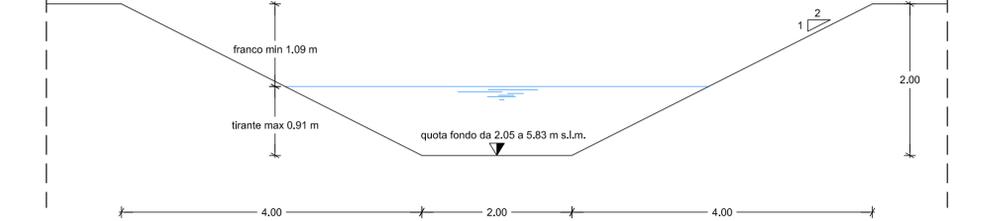


SEZIONE TIPO 5v (VALLE PONTE)  
scala 1:50

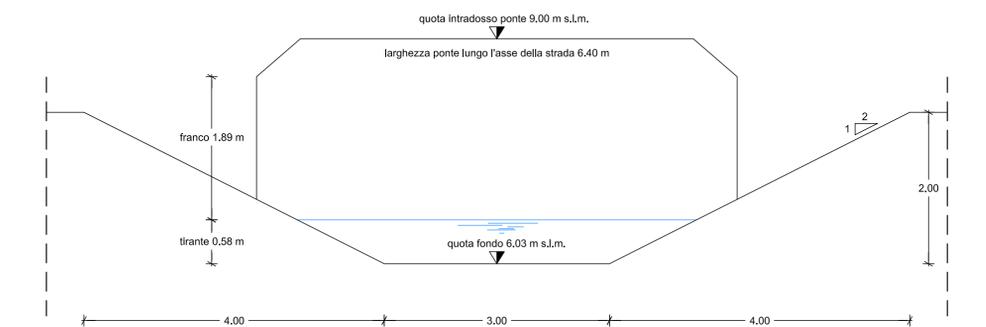


SEZIONE TIPO 5m (MONTE PONTE)  
scala 1:50

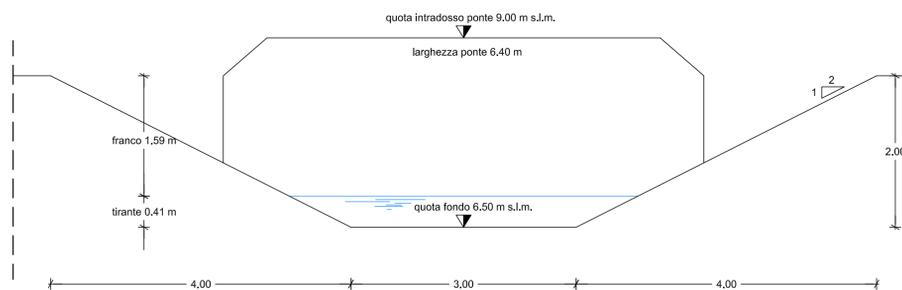


SEZIONE TIPO 6 (TRATTO DA RISAGOMARE)  
scala 1:50

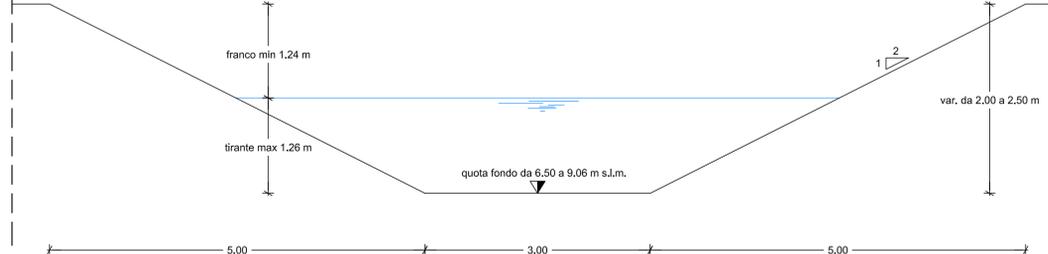


SEZIONE TIPO 7  
scala 1:50

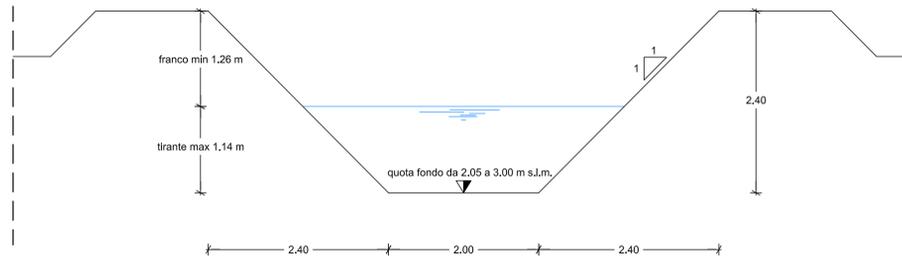

SEZIONE TIPO 8  
scala 1:50

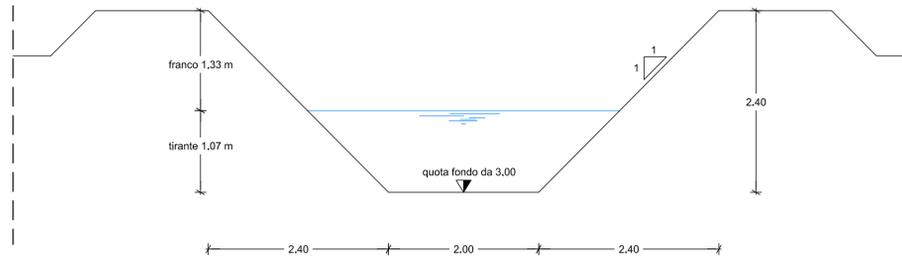


SEZIONE TIPO 9  
scala 1:50

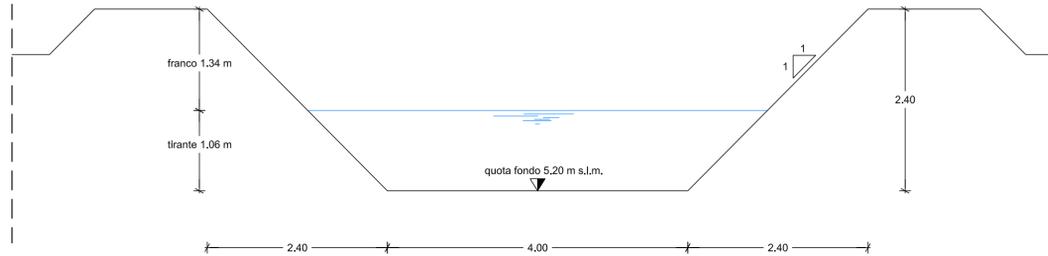

NOTA:

IL FRANCO IDRAULICO PREVISTO DALLE NORME IN VIGORE (NTC 2018, NA PAI 2019) RISULTA RISPETTATO IN TUTTE LE SEZIONI DEI CANALI DA REALIZZARE, COME ILLUSTRATO NELLA RELAZIONE DI COMPATIBILITÀ IDRAULICA (rif. Tabella 9).

SEZIONE TIPO RIVESTITA IN PIETRA  
scala 1:50

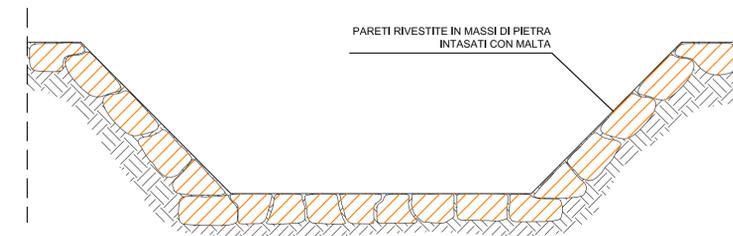

COMMITTENTE:

**YACHTING CLUB MARANA s.r.l.**

Sede Legale e Amministrativa:  
Località Punta Marana  
Casella Postale 44  
07020 GOLFO ARANCI (OT)  
Telefono 0789 32088 - 32052

STUDIO DI COMPATIBILITÀ IDRAULICA  
FINALIZZATO ALL'AMPLIAMENTO DEL PORTO IN  
LOCALITÀ "MARANA" - GOLFO DI MARINELLA  
(COMUNE DI GOLFO ARANCI)  
LOTTO FUNZIONALE 1

|                          |                             |                         |
|--------------------------|-----------------------------|-------------------------|
| COMMESSA:<br>TEC049/2016 | OGGETTO:                    | DATA:<br>28 GEN 2020    |
| AGG.: DATA:              | SEZIONI SISTEMAZIONE CANALI | TAVOLA N°:<br><b>06</b> |
|                          |                             | SCALA:<br>1:50          |

PROGETTAZIONE:

**TEC MED s.r.l.**

TEC MED INGEGNERIA S.r.l.  
tel/fax: +39 070 480309  
Via Marche, 22  
09127 CAGLIARI  
CF-PIVA 03257620926

PROGETTISTI:

dott. ing. Giovanni OGGIANO  
DIRETTORE TECNICO TEC MED S.r.l.  
ORDINE INGEGNERI PROVINCIA DI CAGLIARI N. 4898

dott. ing. Stefano PONTI  
DIRETTORE TECNICO TEC MED S.r.l.  
ORDINE INGEGNERI PROVINCIA DI CAGLIARI N. 4899

dott. ing. Maurizio SASSU  
DIRETTORE TECNICO TEC MED S.r.l.  
ORDINE INGEGNERI PROVINCIA DI CAGLIARI N. 5994

GEOLOGIA:  
dott. geol. Giacomo DEIANA  
ORDINE DEI GEOLOGI DELLA SARDEGNA N. 655

| Revisione: | data       | Disegnato da: | Verificato da: | Approvato da: | Descrizione revisione |
|------------|------------|---------------|----------------|---------------|-----------------------|
| 00         | 28/01/2020 | M. Sassu      | G. Oggiano     | S. Ponti      | Prima emissione       |
|            |            |               |                |               |                       |
|            |            |               |                |               |                       |
|            |            |               |                |               |                       |

NOTA: Il presente documento ed ogni elemento che lo compone è di proprietà esclusiva della TEC MED S.r.l.. È vietato ogni suo utilizzo senza autorizzazione scritta da parte della TEC MED S.r.l., è vietata la riproduzione, anche parziale, dei testi e delle immagini in esso contenute.