CANALE RIO MARANA

PENDENZA	0.8 %	1.58 %	4.01 %

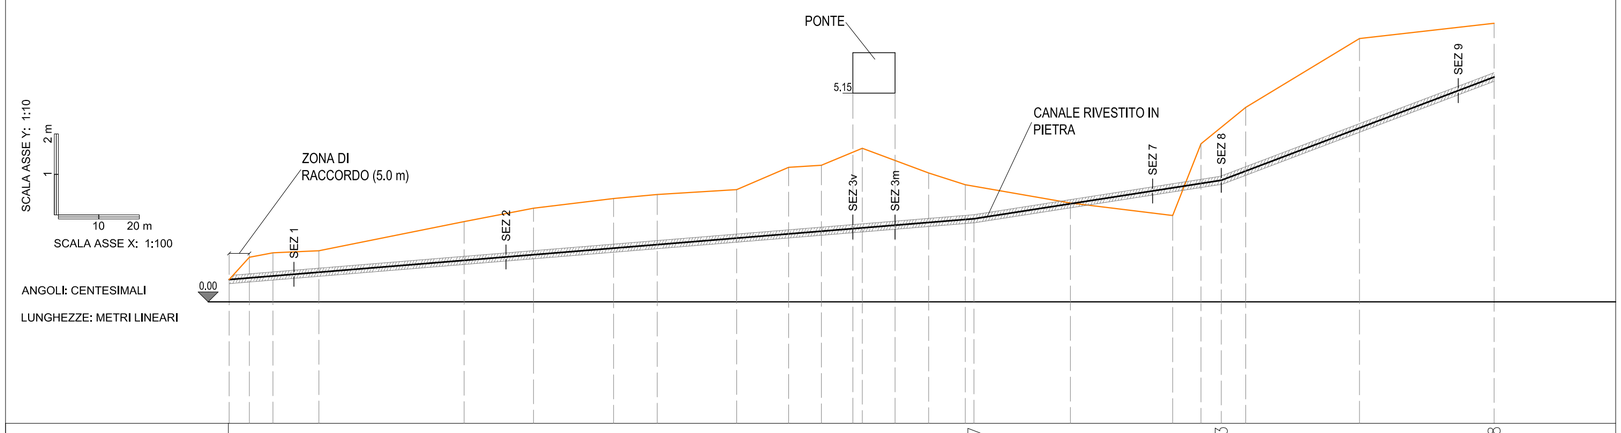

DISTANZE PROGRESSIVE	0.00	178.87	239.93	307.28
DISTANZE PARZIALI CANALE DI PROGETTO	178.90	61.10	67.40	
QUOTE TERENO	1.10, 1.21, 1.26, 1.98, 2.31, 2.55, 2.65, 2.77, 3.32, 3.37, 3.79, 3.18, 2.89	2.44, 2.13, 3.90, 4.80, 6.50		
QUOTE FONDO SCAVO	0.59	2.05	3.00	5.55

NOTE:

- NELLA ZONA DI RACCORDO LO SCAVO RAGGIUNGE PROGRESSIVAMENTE LA QUOTA DEL TERRENO ESISTENTE
- LE PARTI DI CANALE RIVESTITE IN PIETRA SI INTENDONO RIVESTITE SUL FONDO E SULLE SPONDE

LEGENDA

- TRACCIA DEL TERRENO
- TRATTO DI CANALE RIVESTITO IN PIETRA
- TRATTO DI CANALE IN TERRA

CANALE RIO NODU

PENDENZA	3.02 %	12.48 %

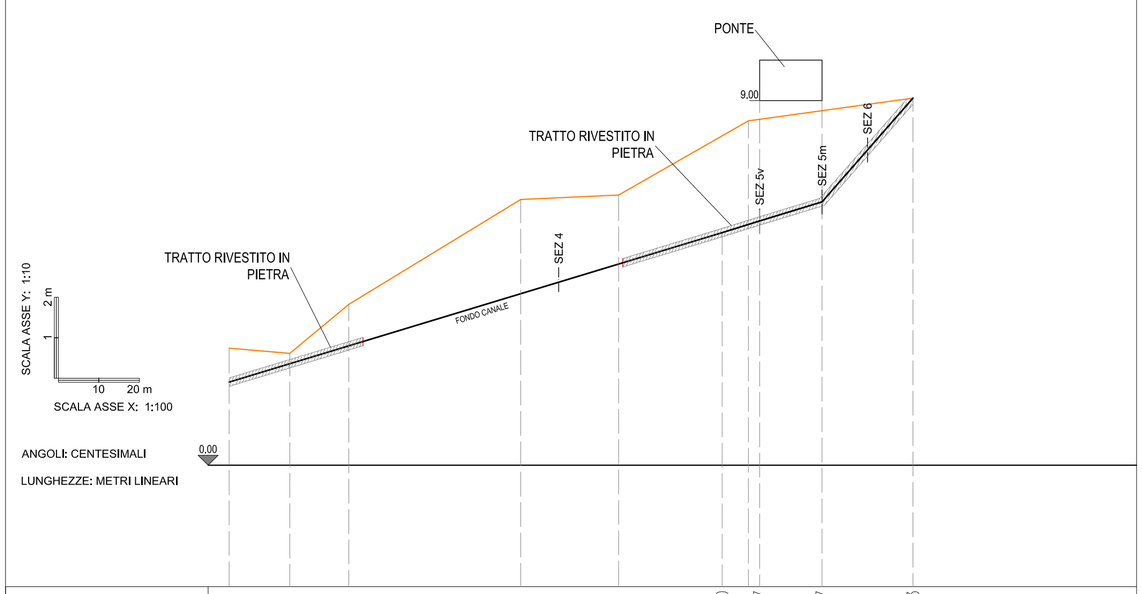

DISTANZE PROGRESSIVE	0.00	121.70	130.97	146.37	168.83
DISTANZE PARZIALI CANALE DI PROGETTO	143.10	9.27	15.40	22.46	
QUOTE TERENO	2.89, 2.76, 3.97, 6.56, 6.67	8.50			9.06
QUOTE FONDO SCAVO	2.05	5.74	6.03	6.50	9.06

COMMITTENTE:

YACHTING CLUB MARANA s.r.l.

Sede Legale e Amministrativa:
Località Punta Marana
Casella Postale 44
07020 GOLFO ARANCI (OT)
Telefono 0789 32088 - 32052

STUDIO DI COMPATIBILITÀ IDRAULICA FINALIZZATO ALL'AMPLIAMENTO DEL PORTO IN LOCALITA' "MARANA" - GOLFO DI MARINELLA (COMUNE DI GOLFO ARANCI)

LOTTO FUNZIONALE 1

COMMESSA: TEC049/2016

AGG.:	DATA:

OGGETTO: PROFILI LONGITUDINALI

DATA: 28 GEN 2020

TAVOLA N°: 07

SCALA: 1:10 - 1:100

PROGETTAZIONE:

TEC MED s.r.l.

TEC MED INGEGNERIA S.r.l.
tel/fax +39 070 480309
Via Marche, 22
09127 CAGLIARI
CF-PIVA 03257620926

PROGETTISTI:

dott. ing. Giovanni OGGIANO
DIRETTORE TECNICO TEC MED S.R.L.
ORDINE INGEGNERI PROVINCIA DI CAGLIARI N. 4898

dott. ing. Stefano PONTI
DIRETTORE TECNICO TEC MED S.R.L.
ORDINE INGEGNERI PROVINCIA DI CAGLIARI N. 4899

dott. ing. Maurizio SASSU
DIRETTORE TECNICO TEC MED S.R.L.
ORDINE INGEGNERI PROVINCIA DI CAGLIARI N. 5984

GEOLOGIA:
dott. geol. Giacomo DEIANA
ORDINE DEI GEOLOGI DELLA SARDEGNA N. 655

Revisione:	data	Disegnato da:	Verificato da:	Approvato da:	Descrizione revisione
00	28/01/2020	M. Sassu	G. Oggiano	S. Ponti	Prima emissione

NOTA: Il presente documento ed ogni elemento che lo compone è di proprietà esclusiva della TEC MED S.r.l.. È vietato ogni suo utilizzo senza autorizzazione scritta da parte della TEC MED S.r.l., è vietata la riproduzione, anche parziale, dei testi e delle immagini in esso contenuti.