




SEZIONE G-G'

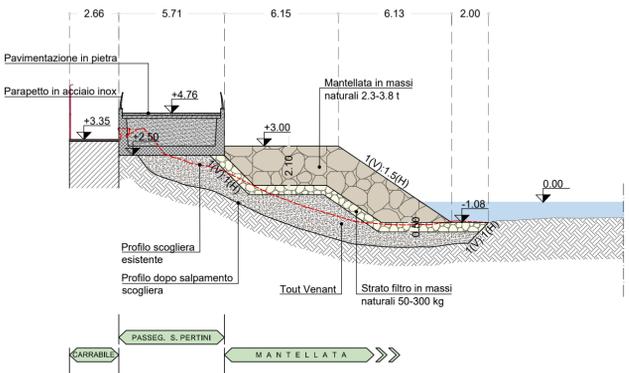



SEZIONE H-H'

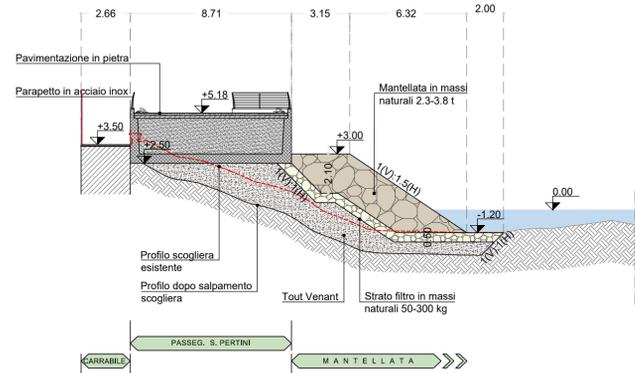




SEZIONE I-I'

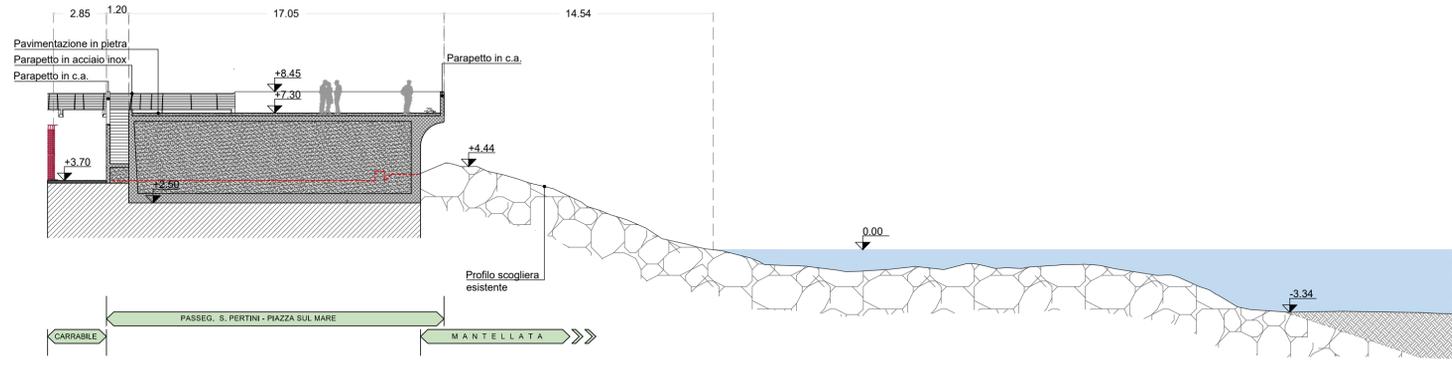

SEZIONE L-L'

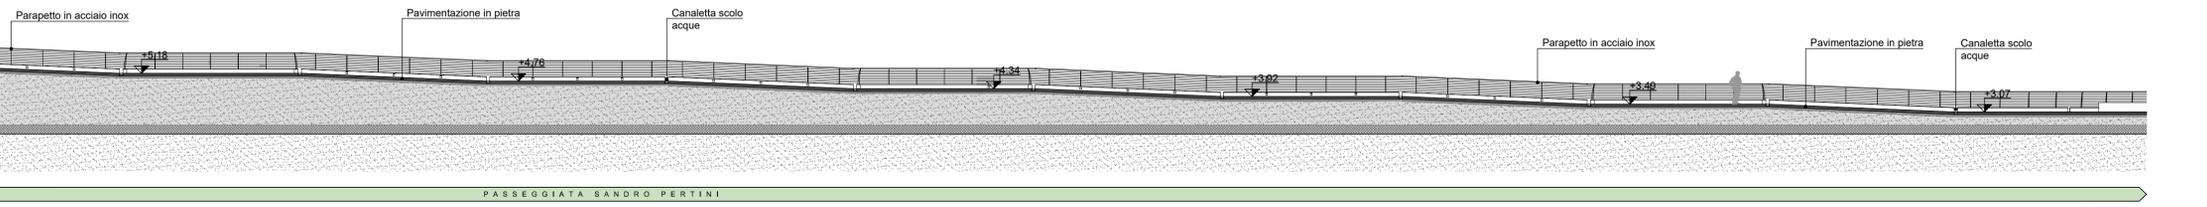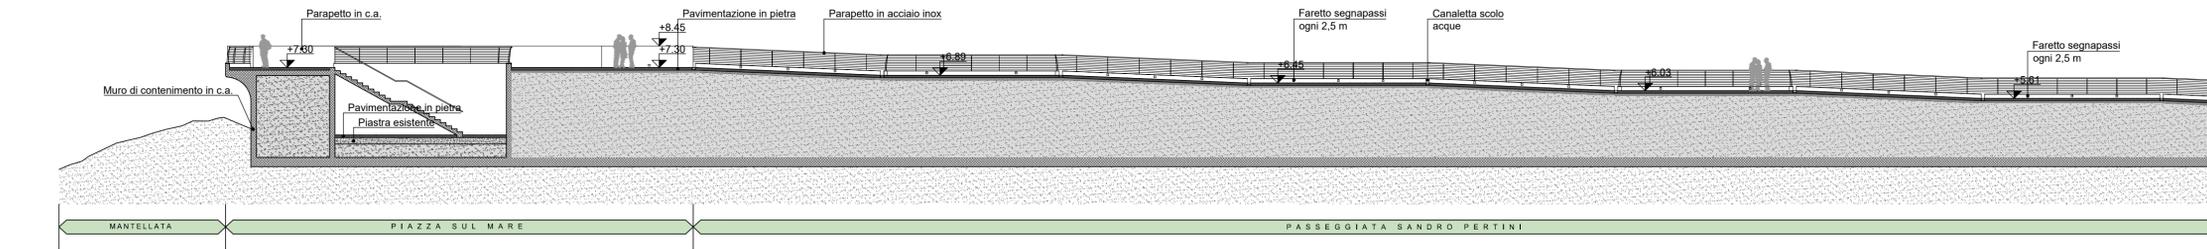

PROSPETTO 3

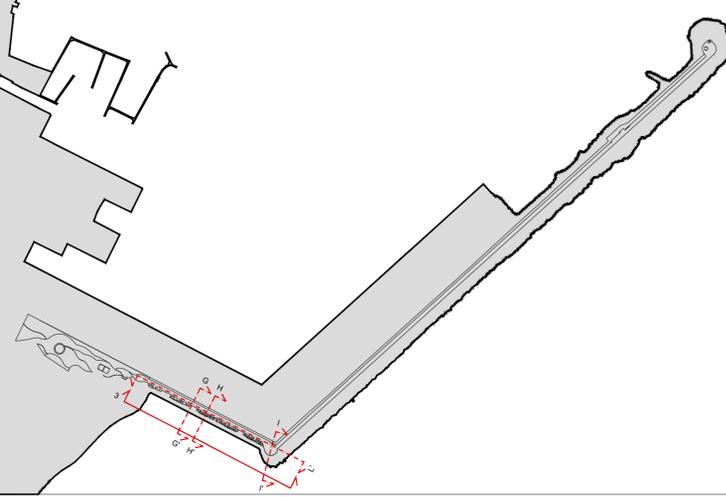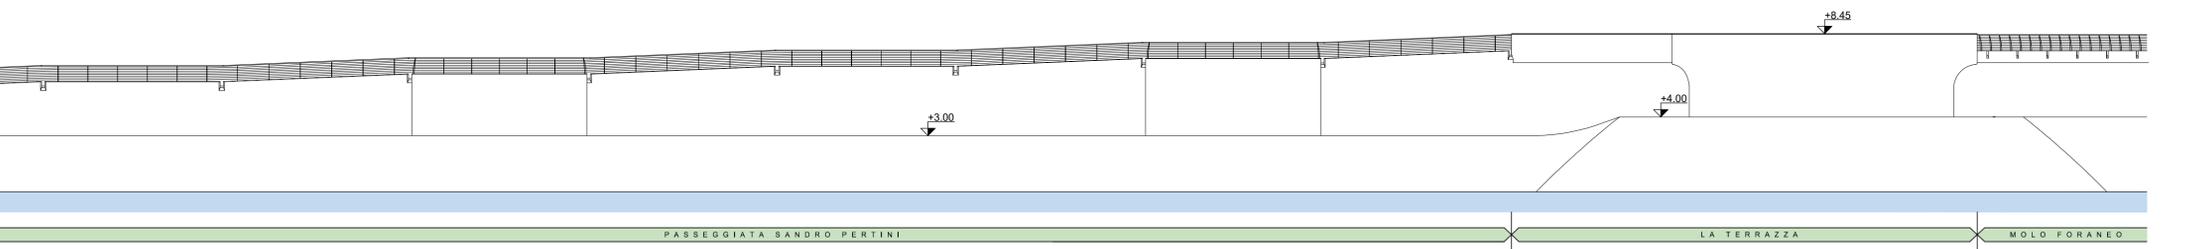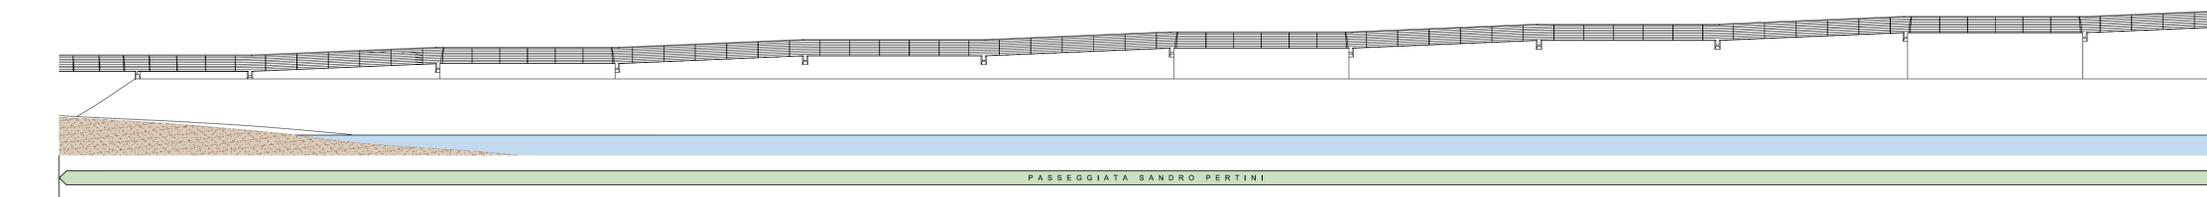

AUTORITA' DI SISTEMA PORTUALE DEL MAR LIGURE
ORIENTALE PORTI DI LA SPEZIA E MARINA DI CARRARA

AMBITO 4 PROGETTO DI INTERFACCIA PORTO CITTA'
INTERVENTI PER LA FRUIBILITA' PROTETTA DELLA PASSEGGIATA
SUL MARE IN CORRISPONDENZA DEL MOLO DI PONENTE
PROGETTO DEFINITIVO



<p>PROGETTAZIONE:</p> <p>PROGER</p> <p>Il Direttore Tecnico Dott. Ing. Stefano PALLAVICINI</p>	<p>PROGER MANAGER E RESPONSABILE INTEGRAZIONE DELLE PRESTAZIONI SPECIALISTICHE: Dott. Ing. Roberto D'ORAZIO</p> <p>RESPONSABILE DI PROGETTO: Dott. Ing. Antonino SUTERA</p> <p>SUPPORTO SPECIALISTICO OPERE MARITTIME: Dott. Ing. Franco GRIMALDI</p> <p>SUPPORTO SPECIALISTICO WATERFRONT: Dott. Ing. Paolo VIOLA</p> <p>Dott. Arch. Giacomo GUARNERI Dott. Arch. Andrea ANGELI</p> <p>SUPPORTO MODELLAZIONE MOTO ONDOSO: Dott. Arch. Francesca GANGEMI Dott. Ing. Andrea PEDRONCINI Dott. Ing. Davide PERSI</p> <p>RESPONSABILE STRUTTURE: Dott. Ing. Stefano PALLAVICINI</p> <p>GEOLOGIA: Dott. Geol. Mario MASCARUCCI</p> <p>GEO TECNICA: Dott. Ing. Ylenia MASCARUCCI</p> <p>SUPPORTO SPEC. GEOLOGIA E GEOTECNICA: Dott. Ing. Paolo MARCELLINO</p> <p>RESPONSABILE AMBIENTE: Dott. Ing. Marco SANDRUCCHI</p> <p>SUPPORTO SPECIALISTICO RAPPORTI ENTI: Dott. Ing. Vincenzo JACOPINO</p> <p>COORDINATORE PER LA SICUREZZA: Dott. Ing. Giuseppe BERNARDO</p>
---	--

E.10 SEZIONI TIPOLOGICHE E PROSPETTI - ITINERARIO EVOCATIVO DELLA MEMORIA STORICA DEL TERRITORIO E PIAZZA SUL MARE

Questo elaborato è di proprietà della Proger S.p.A. pertanto non può essere riprodotto o integrare, né in parte senza l'autorizzazione scritta dello stesso. Da non utilizzarsi per scopi diversi da quelli per cui è stato fornito.	Nome File PNC113_PD_E-10_R1.dwg	Scala 1:200	Commesso P18062	Codice Elaborato D 00 00 U 31 02
--	------------------------------------	----------------	--------------------	-------------------------------------

REVISIONI	REV. n°	DATA	MOTIVAZIONE	REDATTO	CONTROLLATO	APPROVATO
01	30/01/2020					
00	20/06/2019					

R.U.P.:
Geom. Domenico CIAVARELLA

VISTI/APPROVAZIONI: