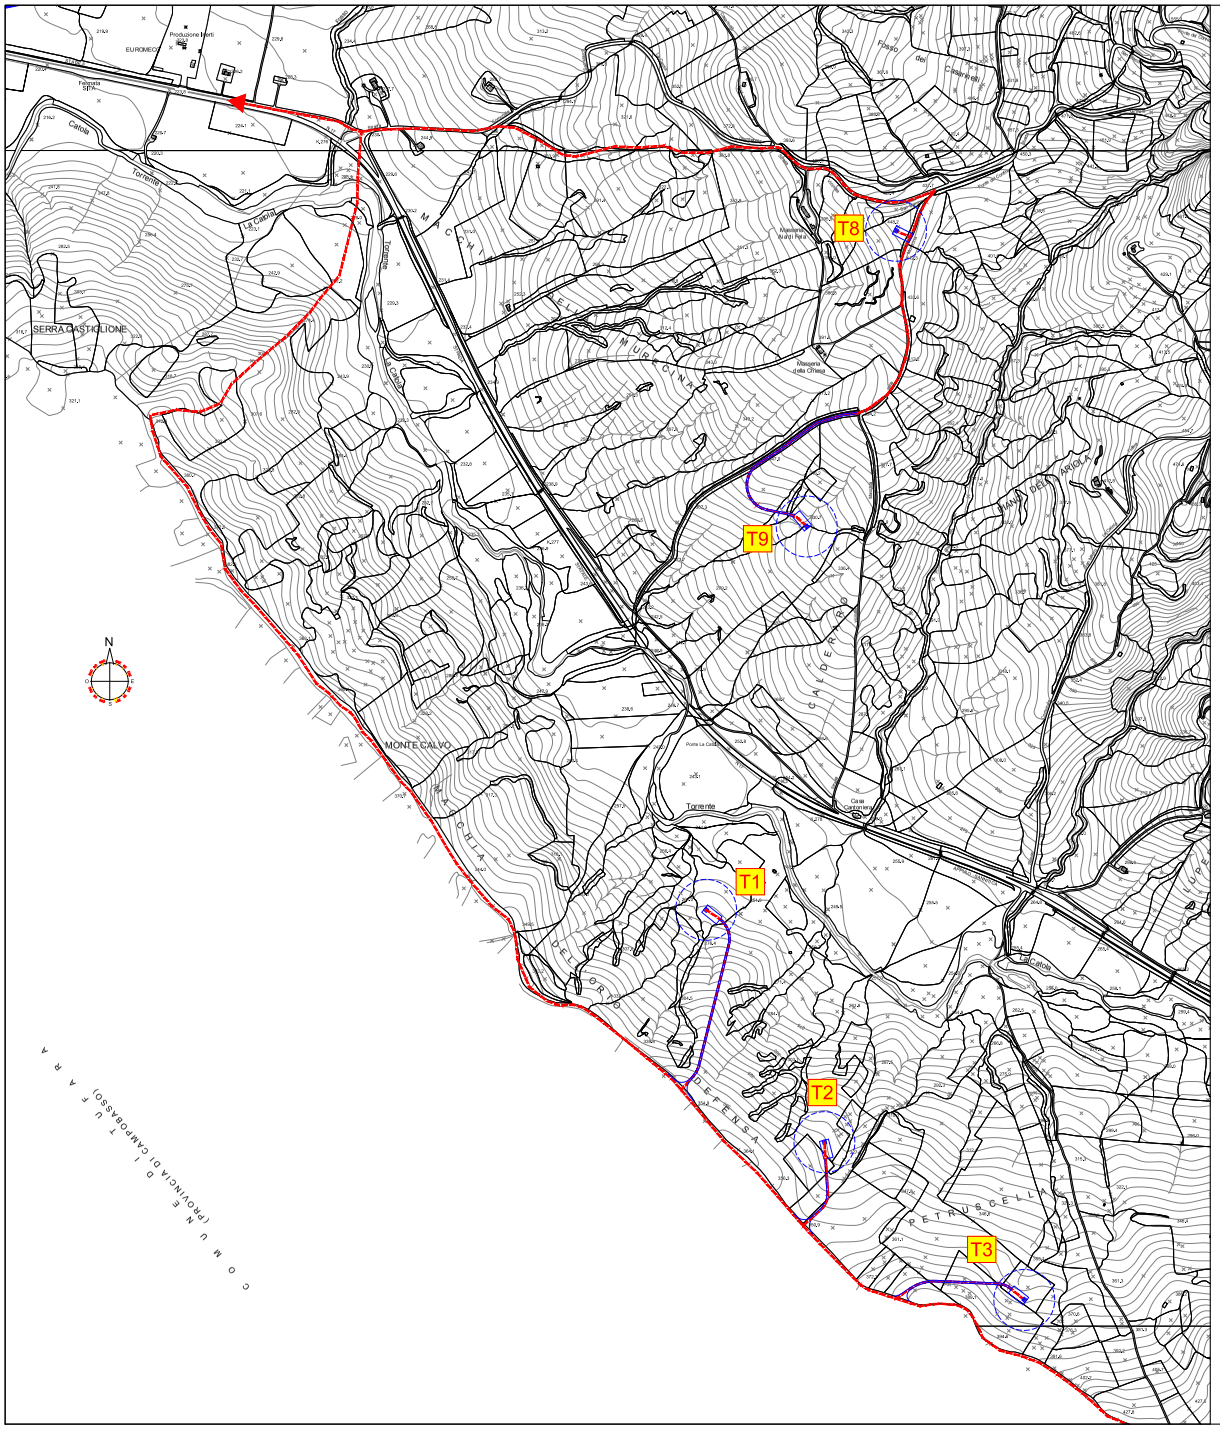

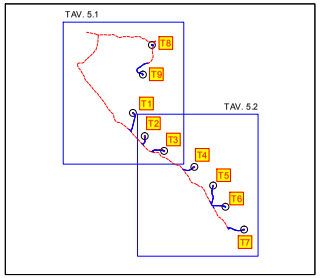

LEGENDA

AEROGENERATORI E PIAZZOLA

STRADE DI SERVIZIO

CAVIDOTTO (MT20KV)

REGIONE PUGLIA
Provincia di Foggia
Comune di San Marco La Catola

WIND FARM
località "Macchia dell'Oro, Difesa, Petracalla, Maltini, Macchia di Ila Marrocina

PROPONENTE:
FARPOWER3 s. r. l.
Via Giovanni Battista De Rossi 30 - 00161 ROMA - C.F. e P.I.V.A.: 11442 81 1006
IL/I PONS ABILE/I LEGALE: Torgiovi Sandro Elia
Firma
Amministratore Unico

PROGETTO A CURA DI:
Arch. Laura Pinto
via F.lli Vivaldi, 21 - 71036 Lucera (FG)
Tel./Fax: 0881 - 520725

RILIEVI ED ELABORAZIONE DATI:
Geom. Giovanni De Tullo
V.lo Aer. V. Scala n. 3/C - 71043 Lucera (FG)
Tel./Fax: 0881 - 520839
P.I.V.A. 04 [illegible]
V.LO Aer. V. Scala n. 3/C - 71043 Lucera (FG)

Firma e timbro

Laura Pinto
ARCHITETTO
Sezione A n. 453

Collegio Geometri e Geometri Laureati di Foggia
Iscrizione Albo n. 1296

Giornata
Giovanni De Tullo

PROGETTO PRELIMINARE

IDENTIFICATIVO/CODICE ELABORATO
WFP3_EG05_1

NOME FILE	SCALA
WFP3_EG05_1.pdf	1:5.000

TITOLO — Elaborato

PLANIMETRIA GENERALE
CARTA TECNICA REGIONALE — ***5.1***

Elaborato	Verificato	Approvato
Pinto/De Tullo		

REVISIONE	
Rev.	Data
00	29/10/2019
01	
02	
03	
04	
05	

Prima emissione