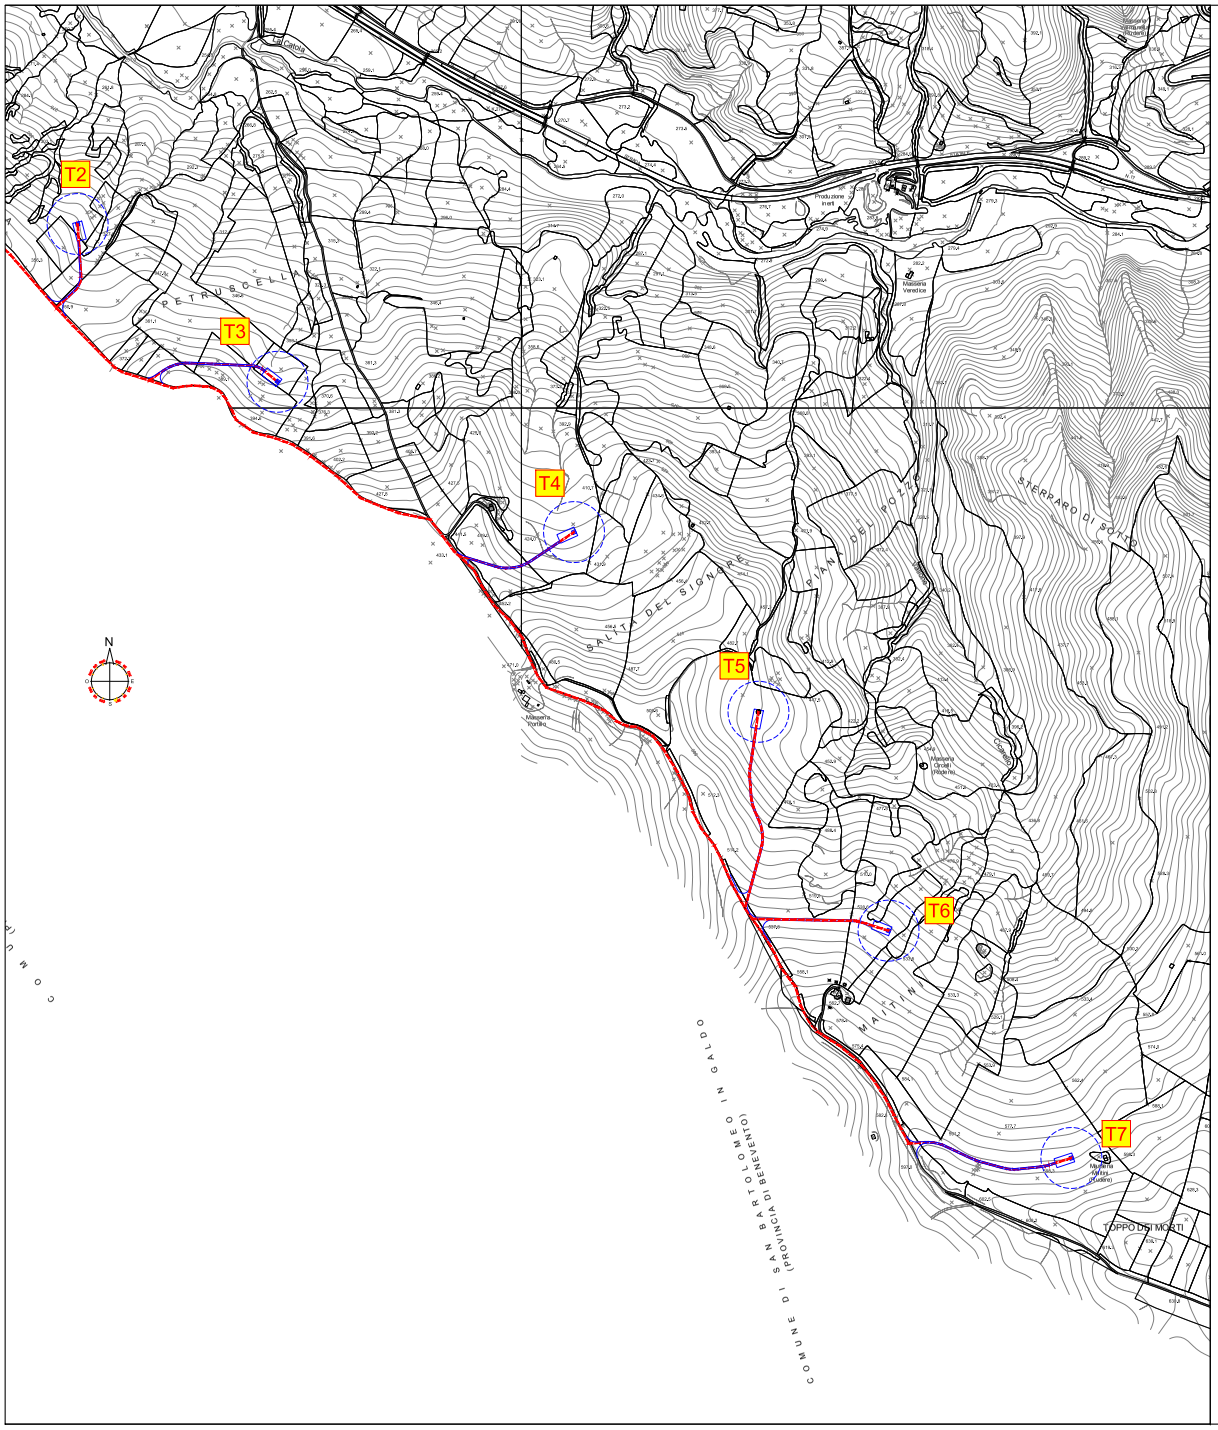

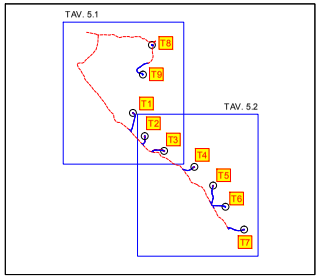

LEGENDA

AEROGENERATORI E PIAZZOLA

STRADE DI SERVIZIO

CAVIDOTTO (MT20KV)

REGIONE PUGLIA
Provincia di Foggia
Comune di San Marco La Catola

WIND FARM
località "Macchia dell'Oro, Difesa, Petracalla, Maltini, Macchia di Ila Marrecina

PROPONENTE:
FARPOWER3 s. r. l.
Via Giovanni Battista De Rossi 30 - 00161 ROMA - C.F. e P.I.V.A. 13642141006
RAPPRESENTANTE LEGALE: Bargiron Sandro Elia
Firma
Amministratore Unico

PROGETTO A CURA DI:
Arch. Laura Pinto
via Foggia, 23 - 71016 San Severo (FG)
Tel./Fax 0882 / 335725

RILIEVI ED ELABORAZIONE DATI:
Geom. Giovanni Di Tota
V.le Aldo Moro, 1 - 71016 San Severo (FG)
Tel./Fax 0882 / 330309
Ing. Carlo M. Ial
V.le Aldo Moro, 1 - 71016 San Severo (FG)

Firma e timbro

Laura Pinto
ARCHITETTO
Sezione A n. 453

Collegio Geometri e Geometri Laureati di Foggia
Iscrizione Albo n. 1296

Giannicola Giovanni Di Tota

PROGETTO PRELIMINARE

IDENTIFICATIVO/CODICE ELABORATO
WFP3_EG05_2

NOME FILE	SCALA
WFP3_EG05_2.pdf	1:5.000

TITOLO — Il elaborato

PLANIMETRIA GENERALE
CARTA TECNICA REGIONALE — **5.2**

Il elaborato	Verificato	Approvato
Pinto/Di Tota		

REVISIONE	
Rev.	Data
00	29/10/2019 — Prima emissione
01	
02	
03	
04	
05	