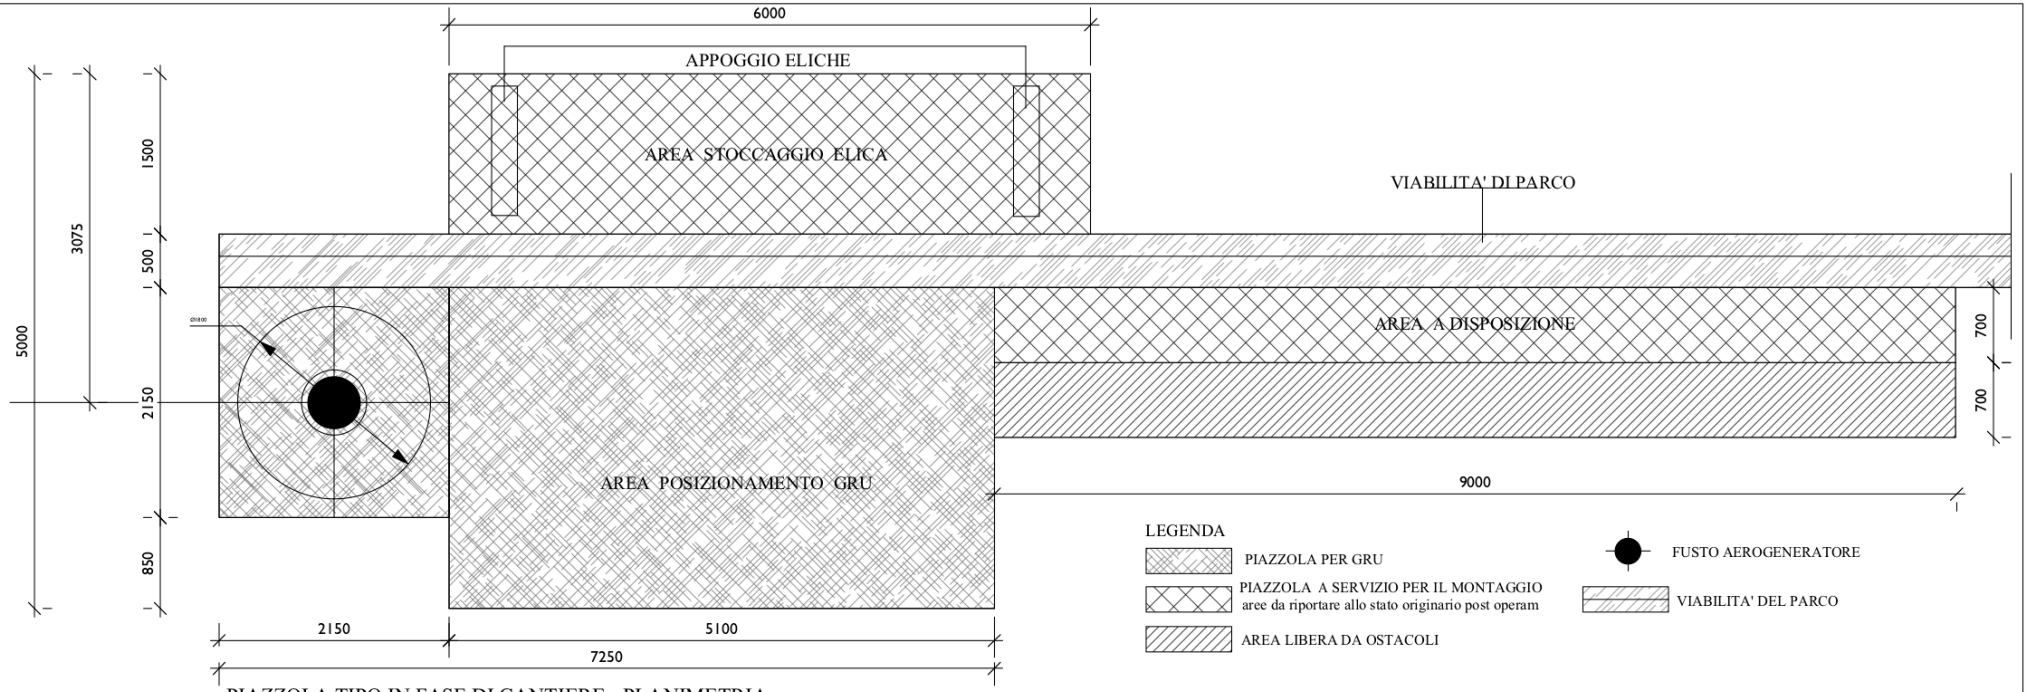

PIAZZOLA TIPO IN FASE DI CANTIERE - PLANIMETRIA

REGIONE PUGLIA

Provincia di Foggia

Comune di San Marco La Catola

WIND FARM

località "Macchia dell'Orto, Defensa, Petruscella, Maitini, Macchia della Murrecina"

PROPONENTE:

FARPOWER3 s. r. l.

Via Giovanni Battista De Rossi 10 - 00161 ROMA - C.F.e P.I.V.A.: 15442141006

RESPONSABILE LEGALE: Fargion Sandro Elia

Firma

Amministratore Unico

PROGETTO A CURA DI:

Arch. Laura Pinto
via Foggia, 23 - 71030 Pietramontecorvino (FG)
Tel/Fax: 0881- 555725

RILIEVI ED ELABORAZIONE DATI:

Geom. Giovanni De Troia
V.le Avv. V. Scarano n. 59 - 71036 Lucera (FG)
Tel /Fax 0881-202889

Ri.Co.M. Srl
V.le Avv. V. Scarano n. 59 - 71036 Lucera (FG)

Firma e timbro

ORDINE DEGLI ARCHITETTI PIANIFICATORI PAESAGGISTI E CONSERVATORI della Provincia di Foggia
Laura Pinto
ARCHITETTO
Sezione A n. 453

Collegio Circondariale Geometri e Geometri Laureati di Lucera
Iscrizione Albo N. 1266
Geometra Giovanni De Troia

PROGETTO PRELIMINARE

IDENTIFICATORE CODICE ELABORATO

WFP3_EG08

NOME FILE	SCALA
WFP3_EG08.pdf	1: 100

TITOLO	Elaborato
PARTICOLARI ARCHITETTONICI TIPICO PIAZZOLA	8

Elaborato	Verificato	Approvato

REVISIONE		
Rev.	Data	Prima emissione
00		
01		
02		
03		
04		
05		