





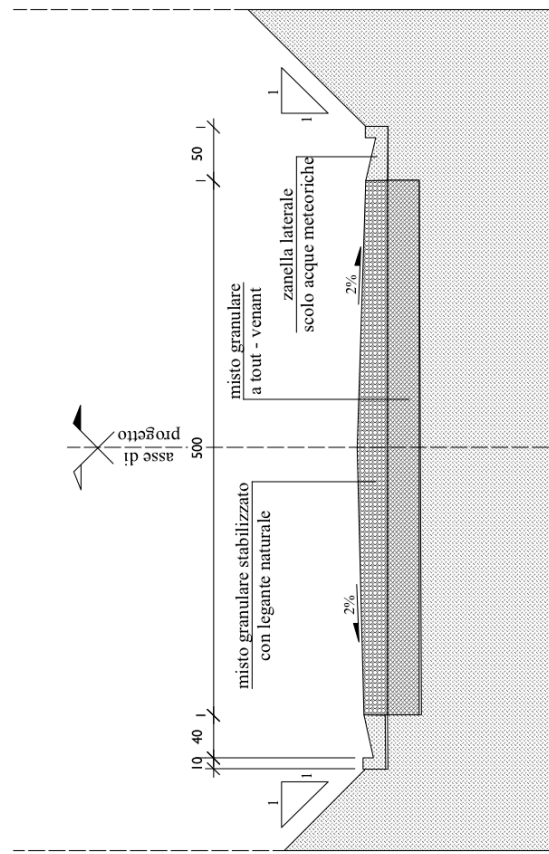

SEZIONE A MEZZA COSTA

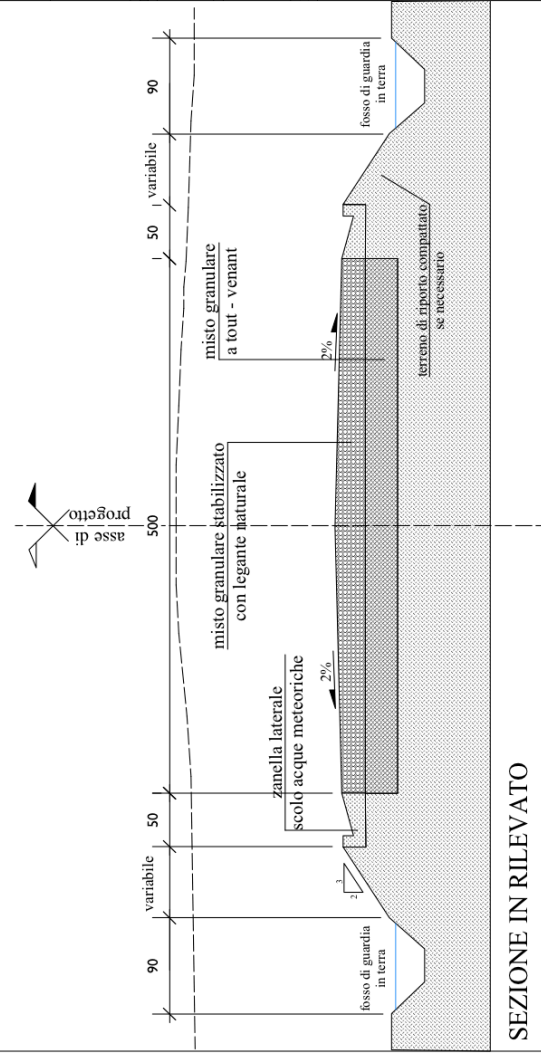

SEZIONE IN TRINCEA



SEZIONE IN RILEVATO

 REGIONE PUGLIA Provincia di Foggia Comune di San Marco La Catola WIND FARM <i>località "Macchia dell'Orto, Difesa, Ferruscella, Matitini, Macchia della Murrecina"</i>		PROGETTO PRELIMINARE CODICE ELABORATO WFP3_EG09	
PROPRONENTE: FARPOWER3 s.r.l. Via Giovanni Battista De Rossi 10 - 00161 ROMA - C.F. e P.I.V.A.: 1542141006 via Foggia, 23 - 71059 Petruzzano (FG) Tel. Fax: 0881-255125 Firma 		NOME FILE WFP3_EG09.pdf SCALA 1: 100	
PROGETTO A CURA DI: Arch. Laura Pinto via Foggia, 23 - 71059 Petruzzano (FG) Tel. Fax: 0881-255125 Firma e timbro 		TITOLO PARTICOLARI ARCHITETTONICI TIPICO STRADE 9	
RILEVI ED ELABORAZIONE DATI: Geom. Giovanni De Troia V.le Avv. V. Scarno n. 59 - 71036 Lucera (FG) Tel. Fax: 0881-202889 R. Co.M. Srl Collegio Circondariale Geometri e Geometri Laureati di Lucera Iscrizione Albo N. 1266 Giovanna Giovanni De Troia 		Elaborato Pinto De Troia Verificato Approvato	
REVISIONE Rev. Data 00 01 02 03 04 05		Prima emissione	