




SEZIONE 2 - 2

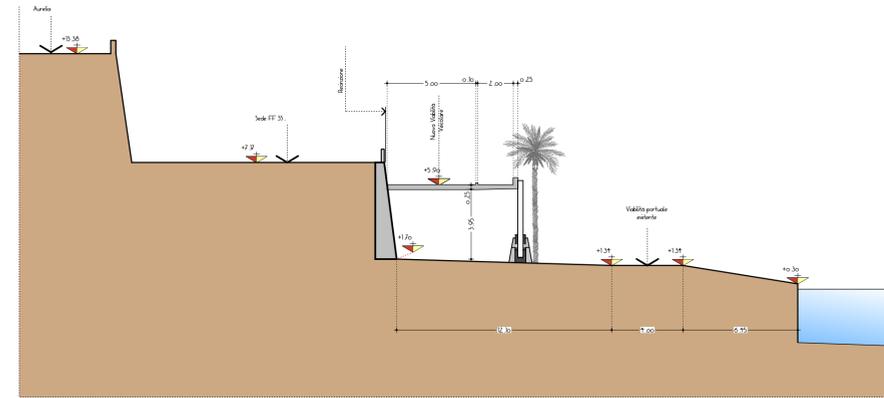



SEZIONE 3 - 3

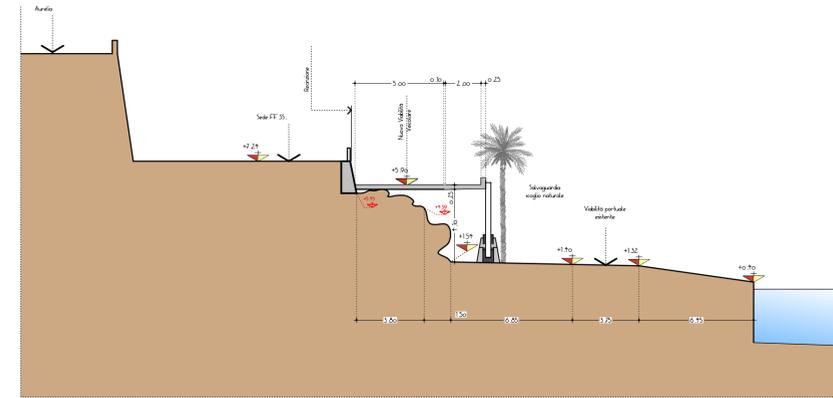

SEZIONE 5 - 5

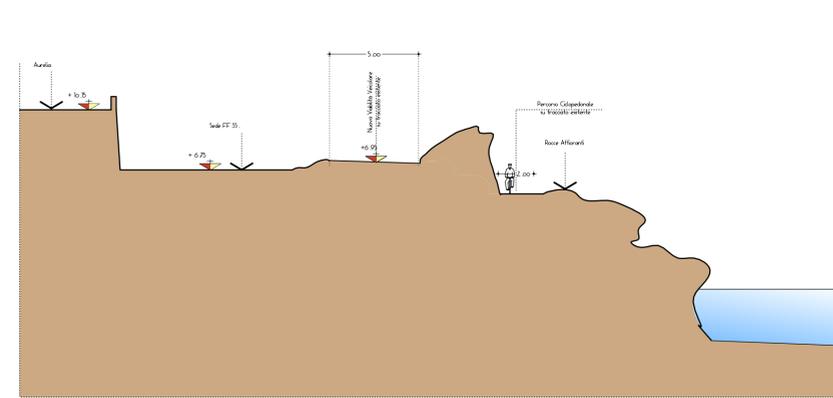

SEZIONE 7 - 7

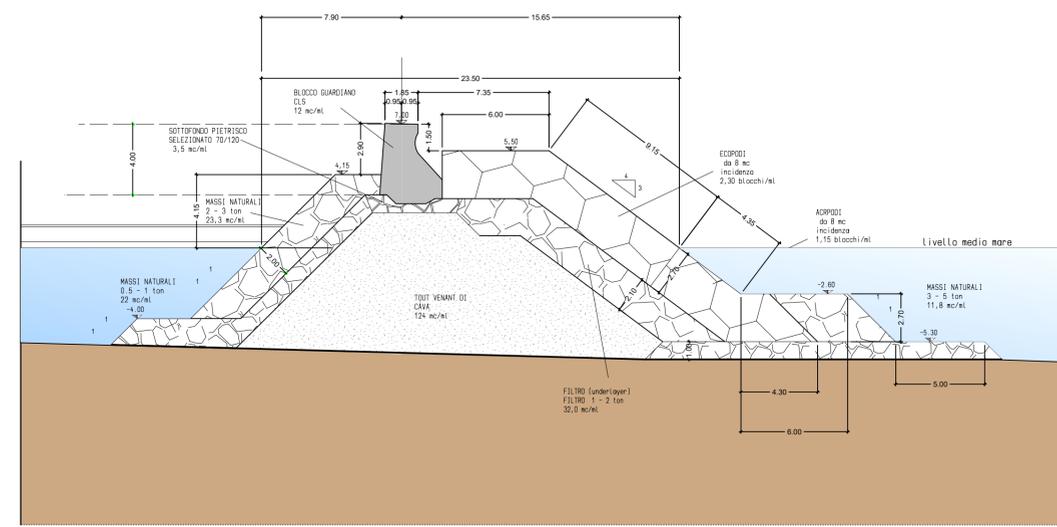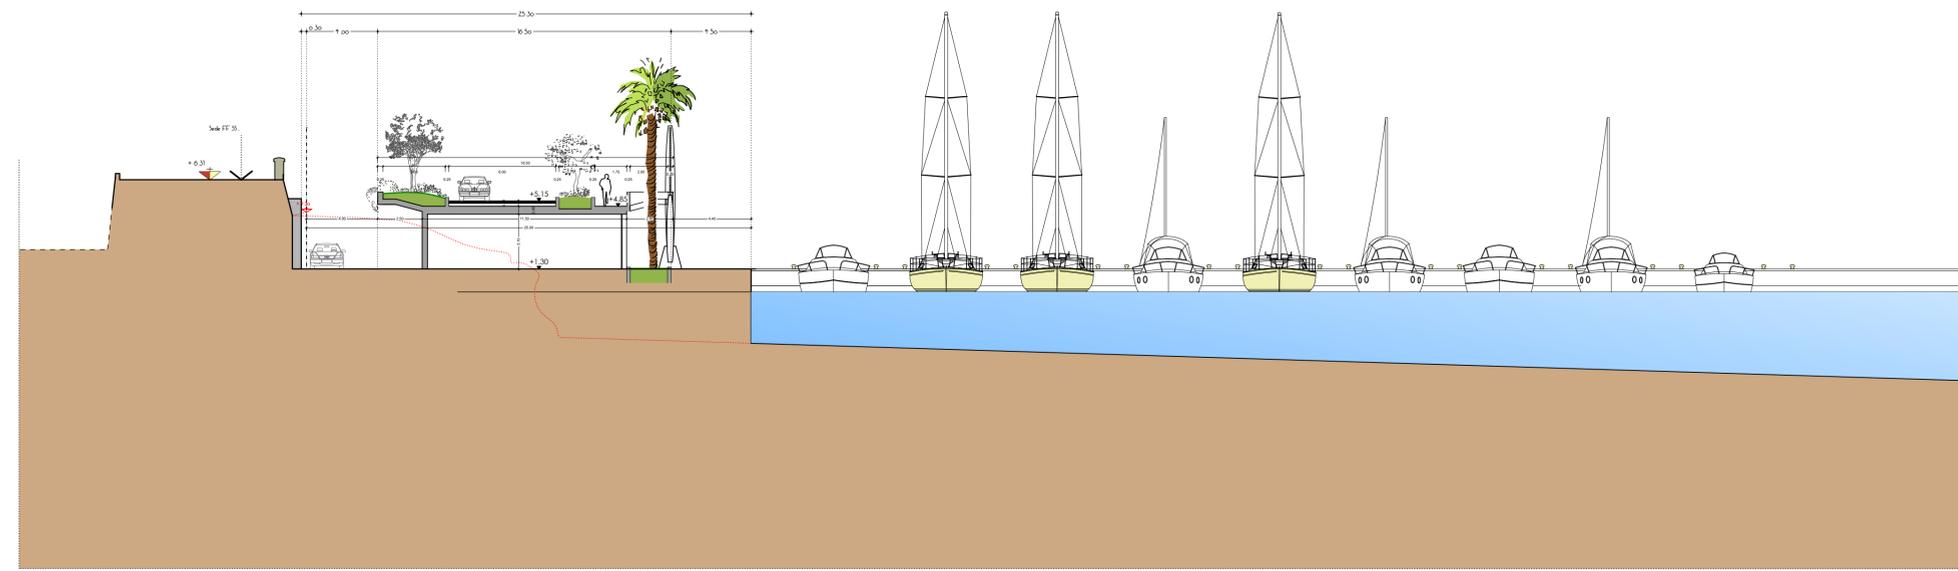

**COMUNE DI BORDIGHERA**  
PROVINCIA DI IMPERIA

Soggetto Proponente  
**Porto di S.Ampegljo S.r.l.**

**ELABORATI GRAFICI IN RISPOSTA ALLA NOTA  
MINISTERO PER I BENI E LE ATTIVITA' CULTURALI  
"COMUNICAZIONE DEI MOTIVI OSTATIVI ALL'ACCOGLIMENTO  
DELL'ISTANZA, AI SENSI DELL'ART. 10/BIS DELLA LEGGE 241/90"  
DEL 10/04/2019**

TAVOLA	REVISIONE	SEZIONI NUOVA PROPOSTA 2019
<b>5</b>		SCALA 1:200
Dicembre 2019		
<p>Progetto Strutture</p> <p style="text-align: center;"><b>Ing. Giovanni Rolando</b> <b>Ing. Luca Siccardi</b></p> <p>Via Roma, 119 - 18038 Sanremo Tel: 0184 532770 - fax 0184 532771 E-mail: studio.rolando@virgilio.it</p>	<p>Progetto opere a terra:</p> <p style="text-align: center;"><b>Studio Alborno Architeti</b></p> <p>P.za Eroi della Libertà, 26 - 18012 Bordighera Tel: 0184 266364 - fax 0184 268843 E-mail: studio.alborno@tiscali.it</p> <p style="text-align: center;"><b>ARCHITETTO</b></p> <p>Collaboratori: Arch. Letizia C. Geom. Andreacchio Vincenzo Ing. Macaluso Ezio Collaborazione ed Elaborazioni Grafiche: Geom. Gianfranco ADAMI</p>	<p>Progetto opere marittime:</p> <p style="text-align: center;"><b>Ing. Stefano Puppo</b> Studio associato TemaIdro</p> <p>Via Roma, 119 - 18038 Sanremo Tel: 0184 507412 - fax 0184 591233 E-mail: tema.idro@virgilio.it</p> <p style="text-align: center;"><b>ARCHITETTO</b></p> <p>Collaboratori: Ing. Luca Tarantino Geom. Fabio Vedovato</p>