




1 - PLANIMETRIA GENERALE PROGETTO PRELIMINARE

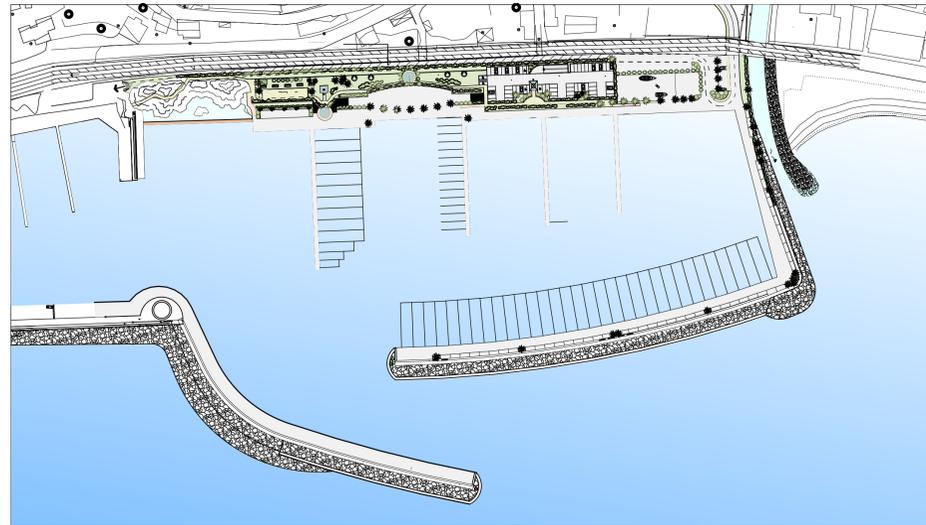

2 - PLANIMETRIA GENERALE AGGIORNAMENTO PROGETTUALE

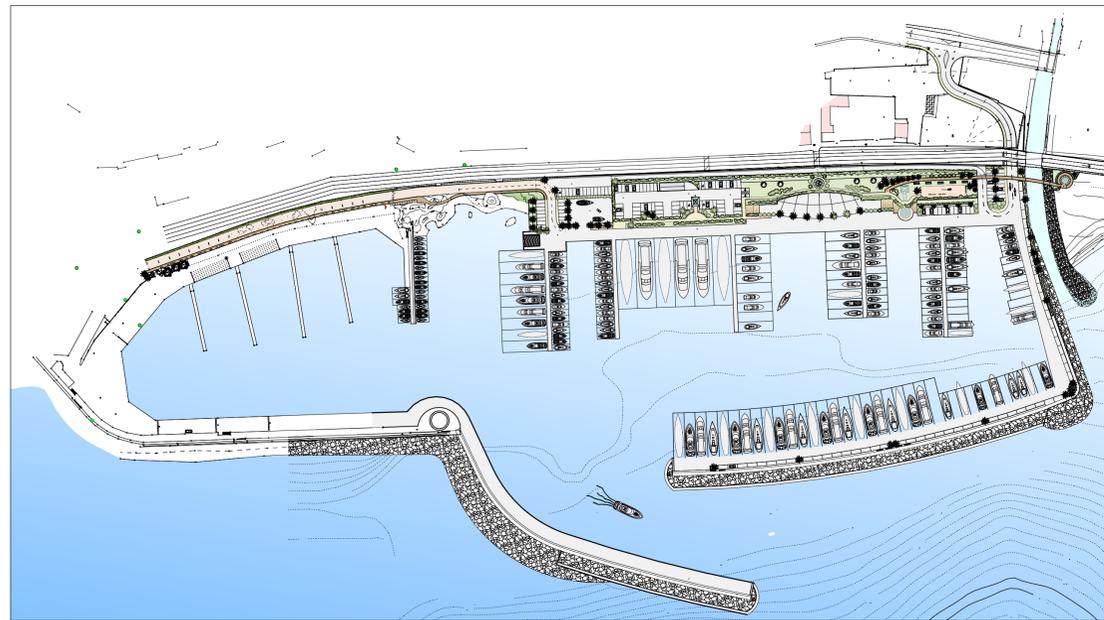

3 - PLANIMETRIA GENERALE PROGETTO DEFINITIVO (ANNO 2009)

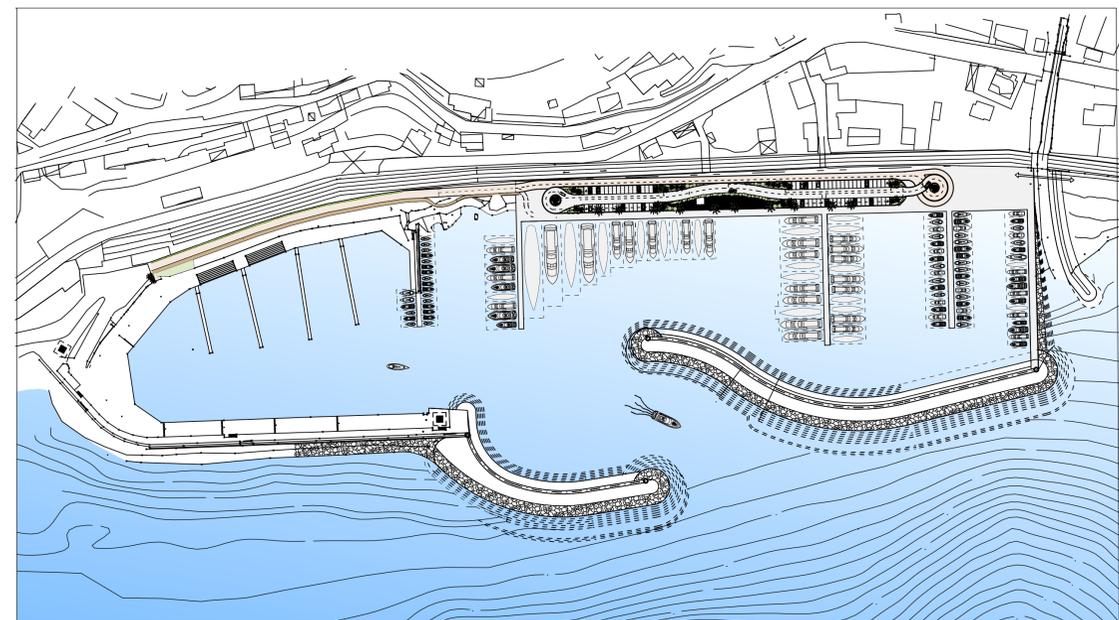

4 - PLANIMETRIA GENERALE NUOVA PROPOSTA PROGETTUALE (ANNO 2019) - Fedele al progetto preliminare

COMUNE DI BORDIGHERA
PROVINCIA DI IMPERIA



Soggetto Proponente
Porto di S.Ampegio S.r.l.

**ELABORATI GRAFICI IN RISPOSTA ALLA NOTA
MINISTERO PER I BENI E LE ATTIVITA' CULTURALI
"COMUNICAZIONE DEI MOTIVI OSTATIVI ALL'ACCOGLIMENTO
DELL'ISTANZA, AI SENSI DELL'ART. 10/BIS DELLA LEGGE 241/90"
DEL 10/04/2019**

TAVOLA 13	REVISIONE	TAVOLA SINOTTICA VARIE SOLUZIONI PROGETTUALI	SCALA 1:2000
Dicembre 2019			
<p>Progetto Struttura</p> <p>Ing. Giovanni Rolando Ing. Luca Staccardi Via Roma, 119 - 18038 Sanremo Tel: 0184 532770 - Fax 0184 532771 E-mail: studio.rolando@virgilio.it</p>	<p>Progetto opere a terra:</p> <p>Studio Alborno Architeti P.zza Eroi della Libertà, 26 - 18012 Bordighera Tel: 0184 266364 - Fax 0184 268843 E-mail: studio.alborno@tiscali.it</p> <p>Ing. Stefano Puppo Studio associato Tema.Idro Via Roma, 119 - 18038 Sanremo Tel: 0184 507412 - Fax 0184 591233 E-mail: tema.idro@virgilio.it</p>	<p>Progetto opere marittime:</p> <p>TEMA.IDRO</p> <p>Ing. Stefano Puppo Studio associato Tema.Idro Via Roma, 119 - 18038 Sanremo Tel: 0184 507412 - Fax 0184 591233 E-mail: tema.idro@virgilio.it</p>	
<p>Collaboratori: Arch. Letizia C. Geom. Andreaacchio Vincenzo Ing. Maccaluso Edo Collaborazione ed Elaborazioni Grafiche: Geom. Gianfranco ADAMI</p>		<p>Collaboratori: Ing. Luca Tarantino Geom. Fabio Vedovato</p>	